


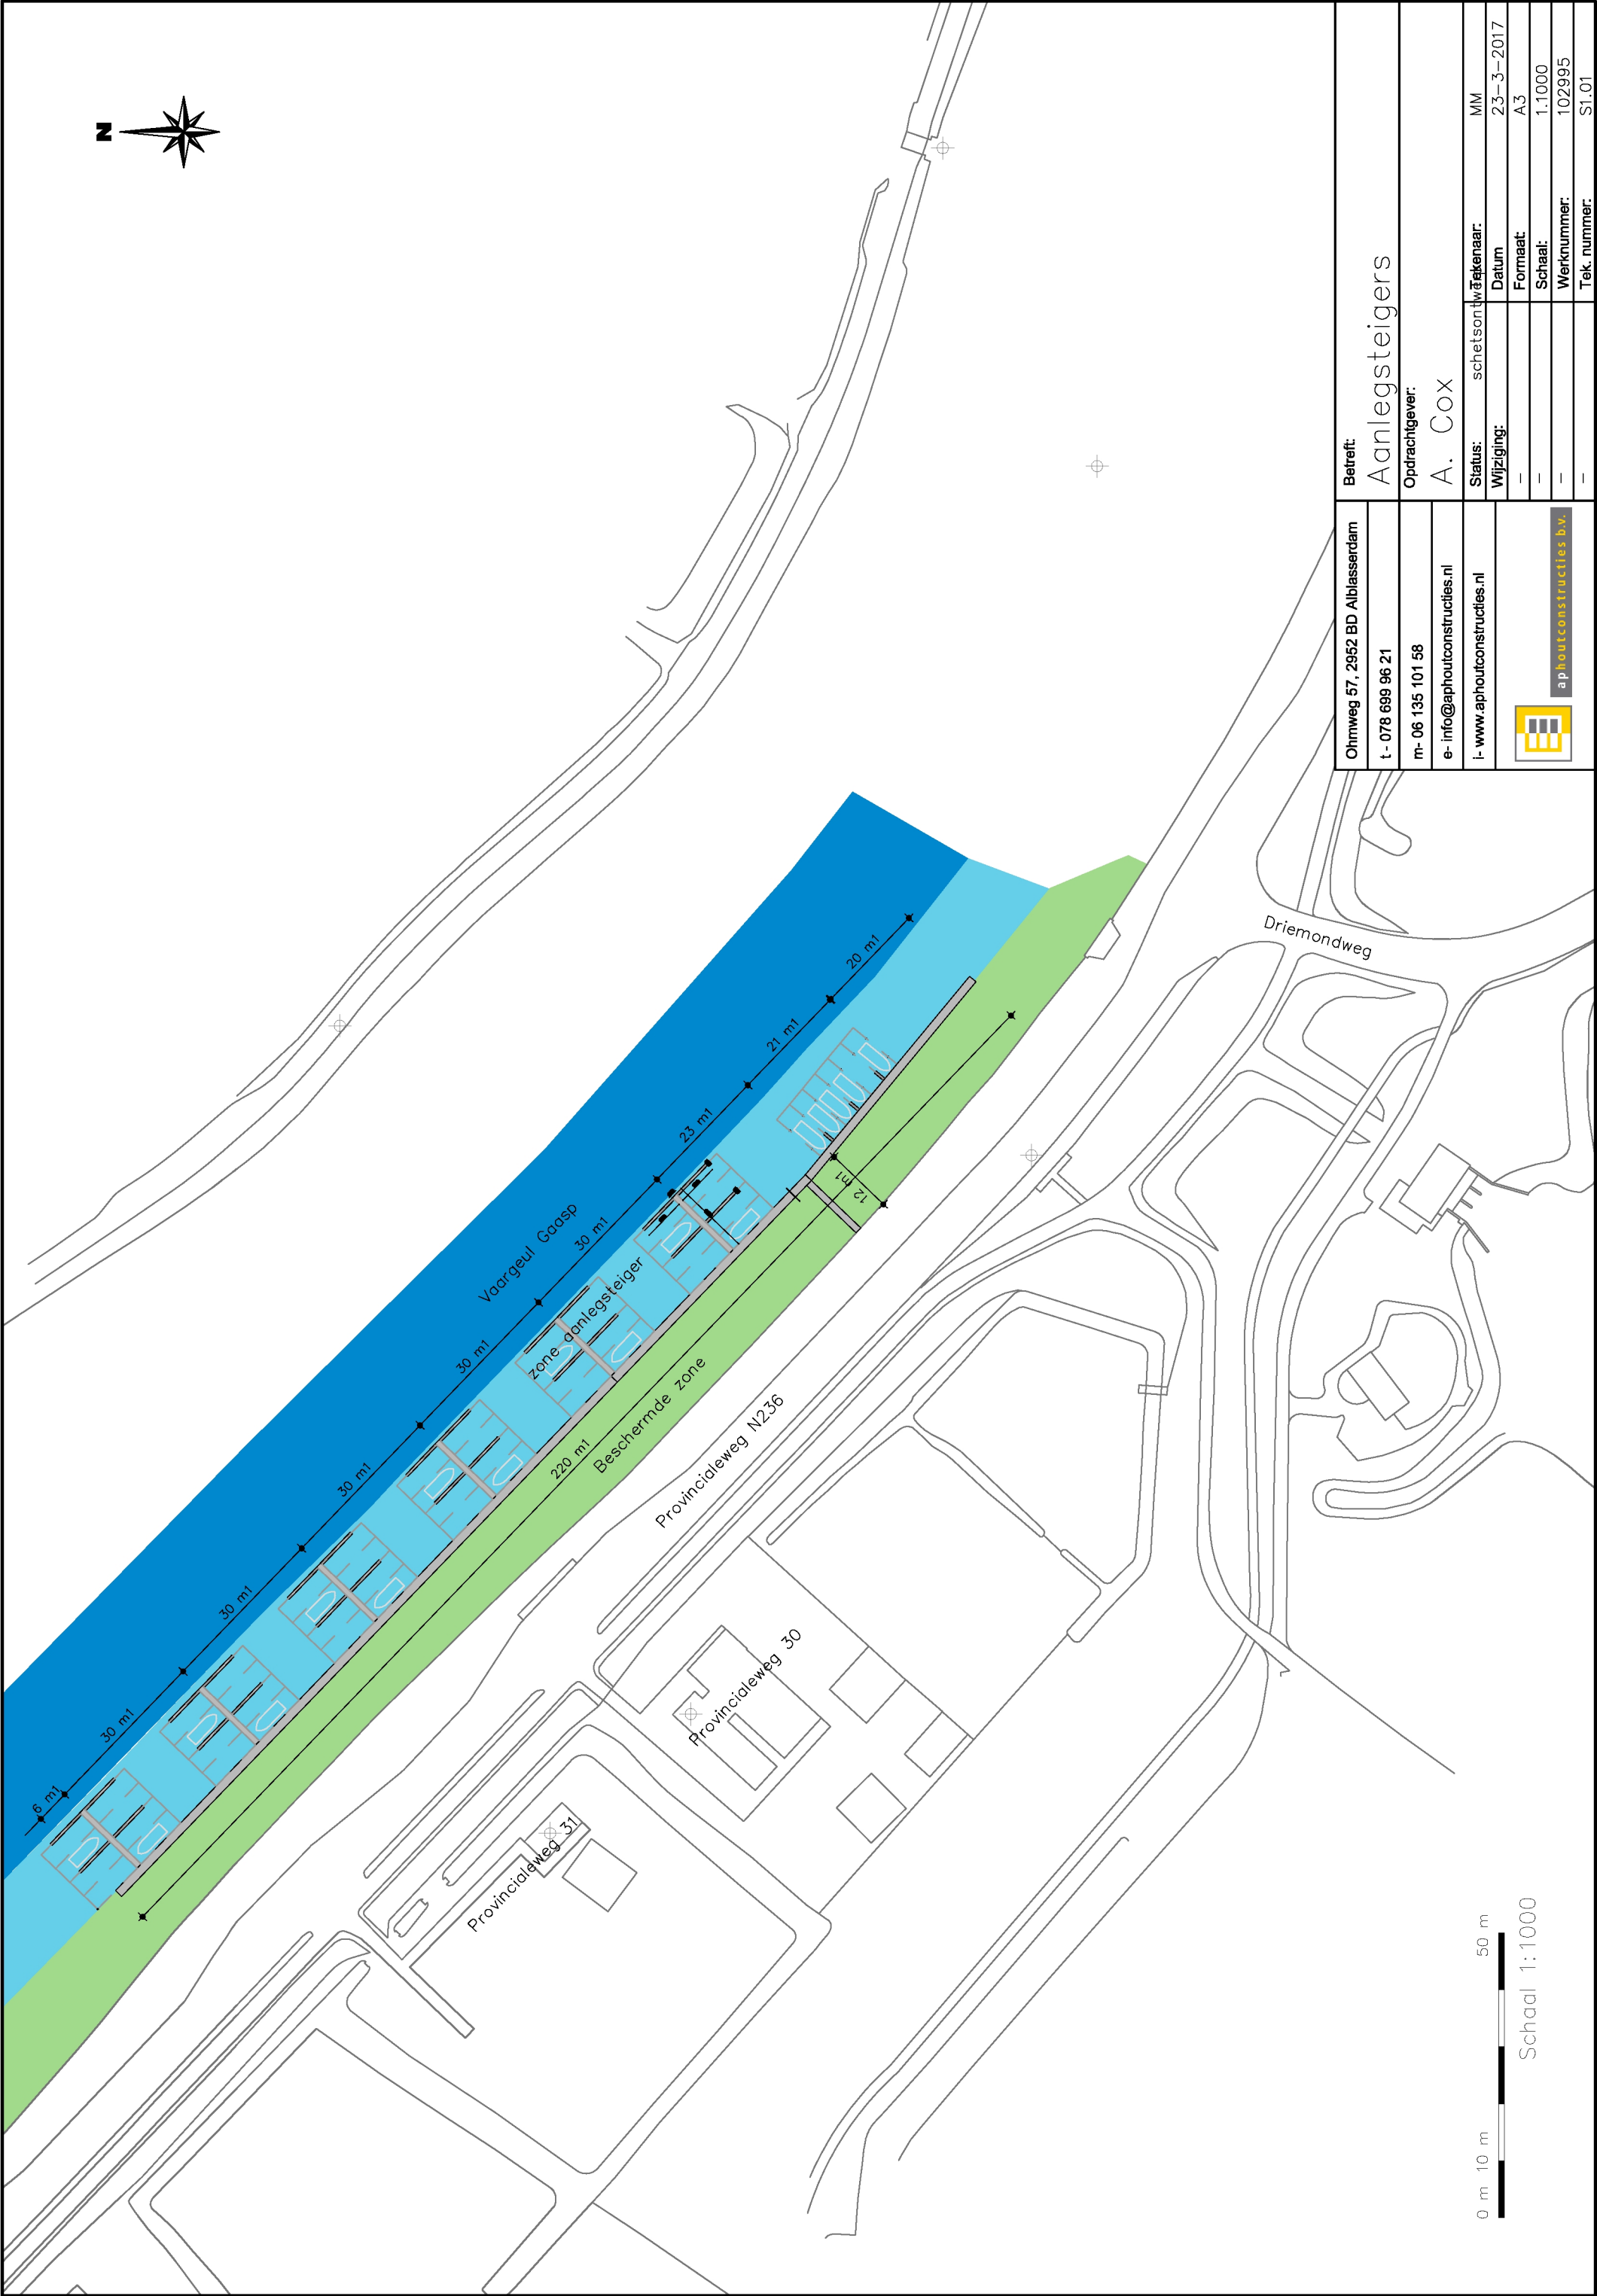

Ohmweg 57, 2952 BD Alblasdardam	Betreft: Aanlegsteigers	
t - 078 699 96 21	Opdrachtgever: A. Cox	
m- 06 135 101 58	Status: schetsontwerp	MM
e- info@aphoutconstructies.nl	Wijziging: Datum	23-3-2017
i- www.aphoutconstructies.nl	Formaat: A3	1:1000
	Werknummer: 102995	
	Tek. nummer: S1.01	