
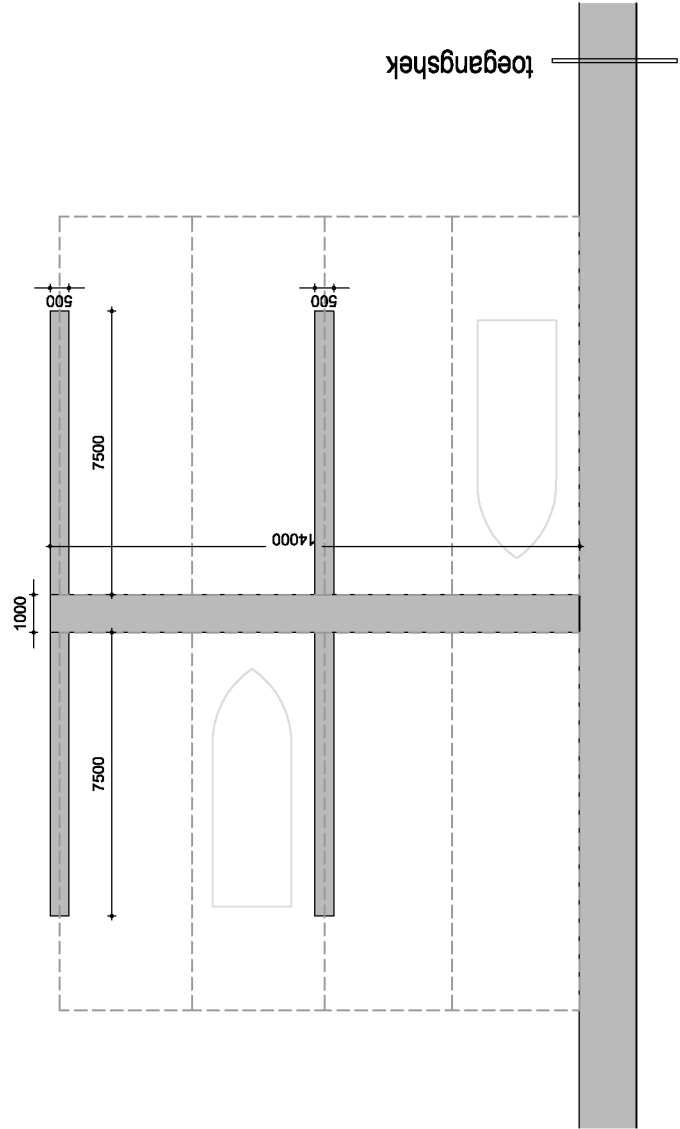


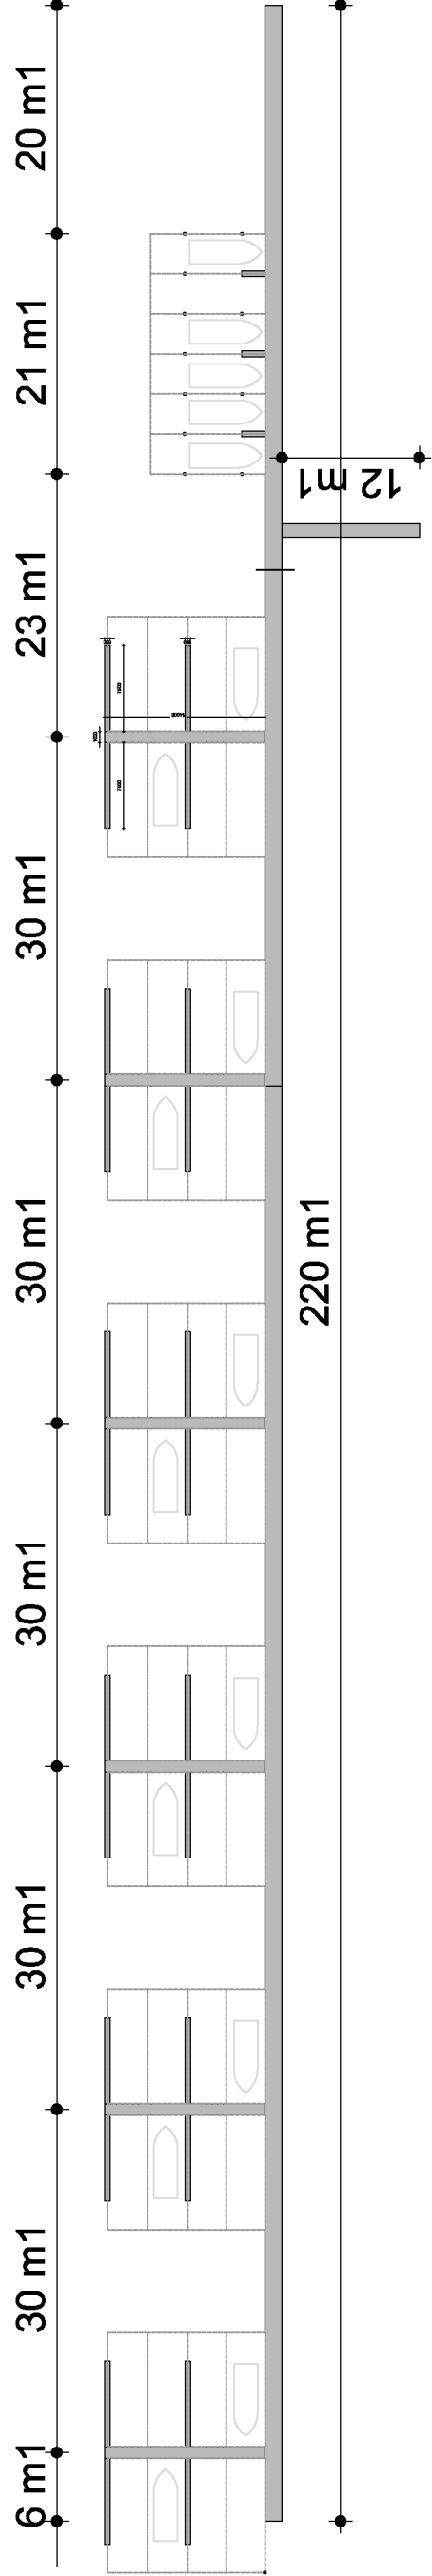

|   |                         |  |
|---|-------------------------|--|
| Ohmweg 57, 2952 BD Alblasserdam                                                                                  | Betreft: Aanlegsteigers |  |
| t - 078 699 96 21                                                                                                | Opdrachtgever: A. Cox   |  |
| m- 06 135 101 58                                                                                                 | Status: scheisontwerp   |  |
| e- info@aphoutconstructies.nl                                                                                    | Jekenaar: MM            |  |
| i- www.aphoutconstructies.nl                                                                                     | Datum: 23-09-2016       |  |
| <br>aphoutconstructies b.v. | Wijziging: 29-11-2016   |  |
|   | Formaat: A3             |  |
|   | Schaal: 13-2-2017       |  |
|   | Werknummer: 102995      |  |
| Tek. nummer: V1.01                                                                                               |                         |  |