


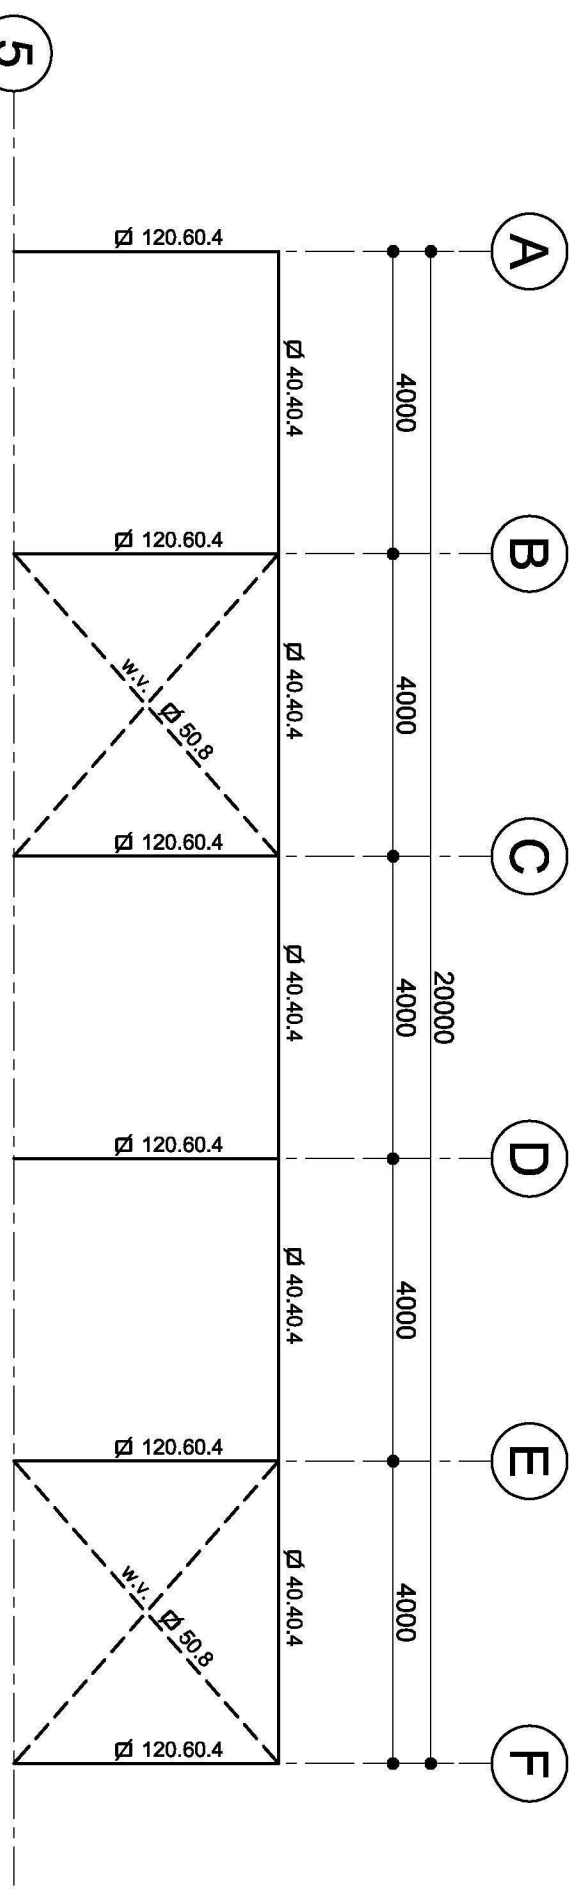
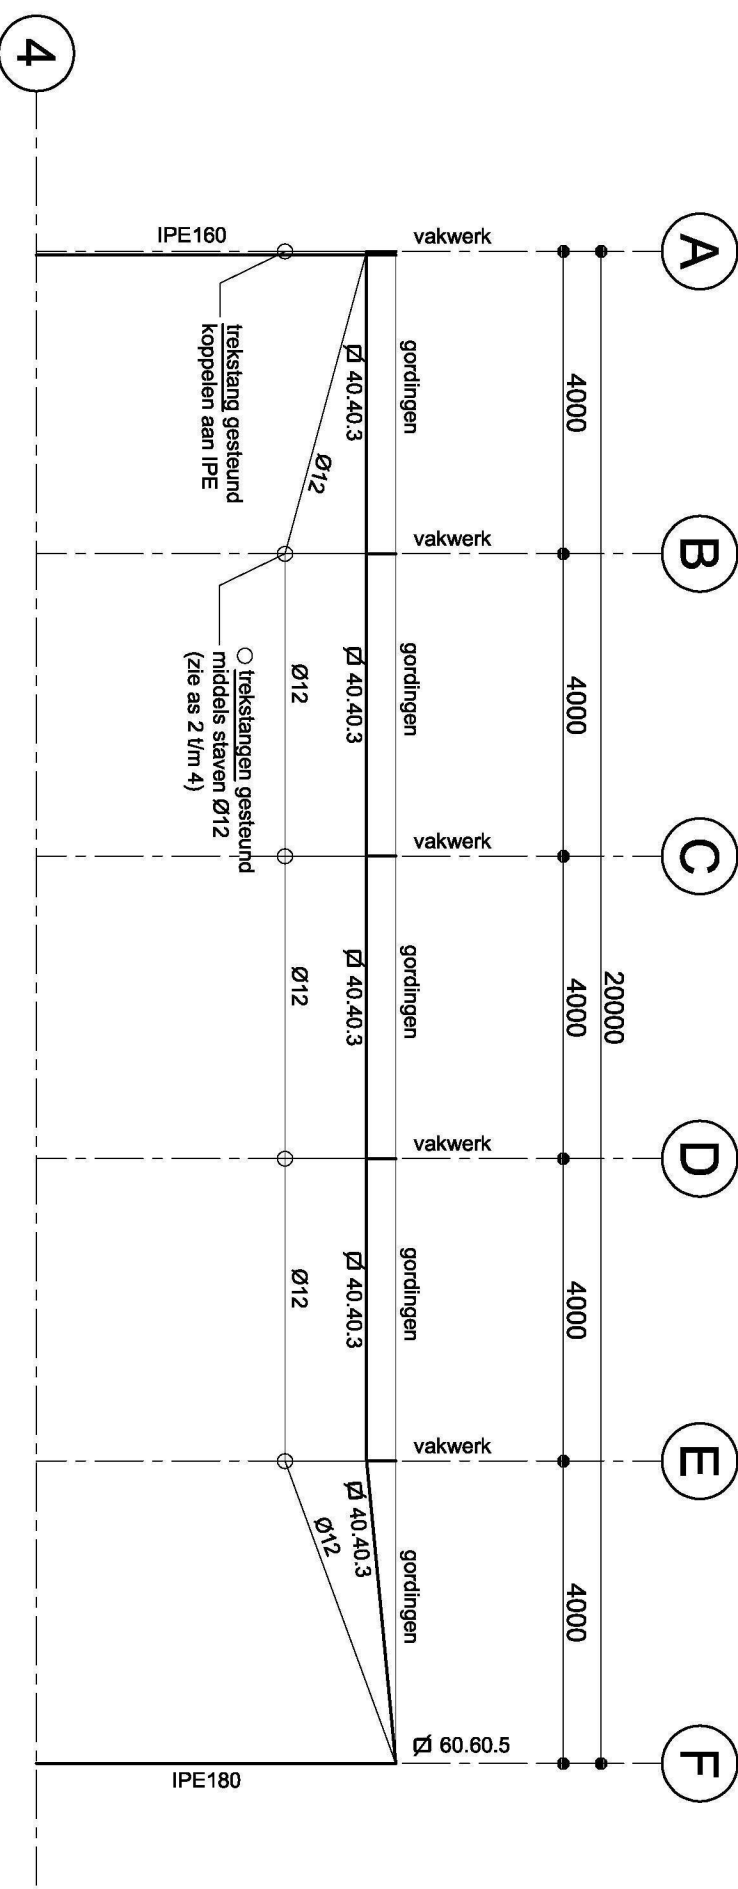
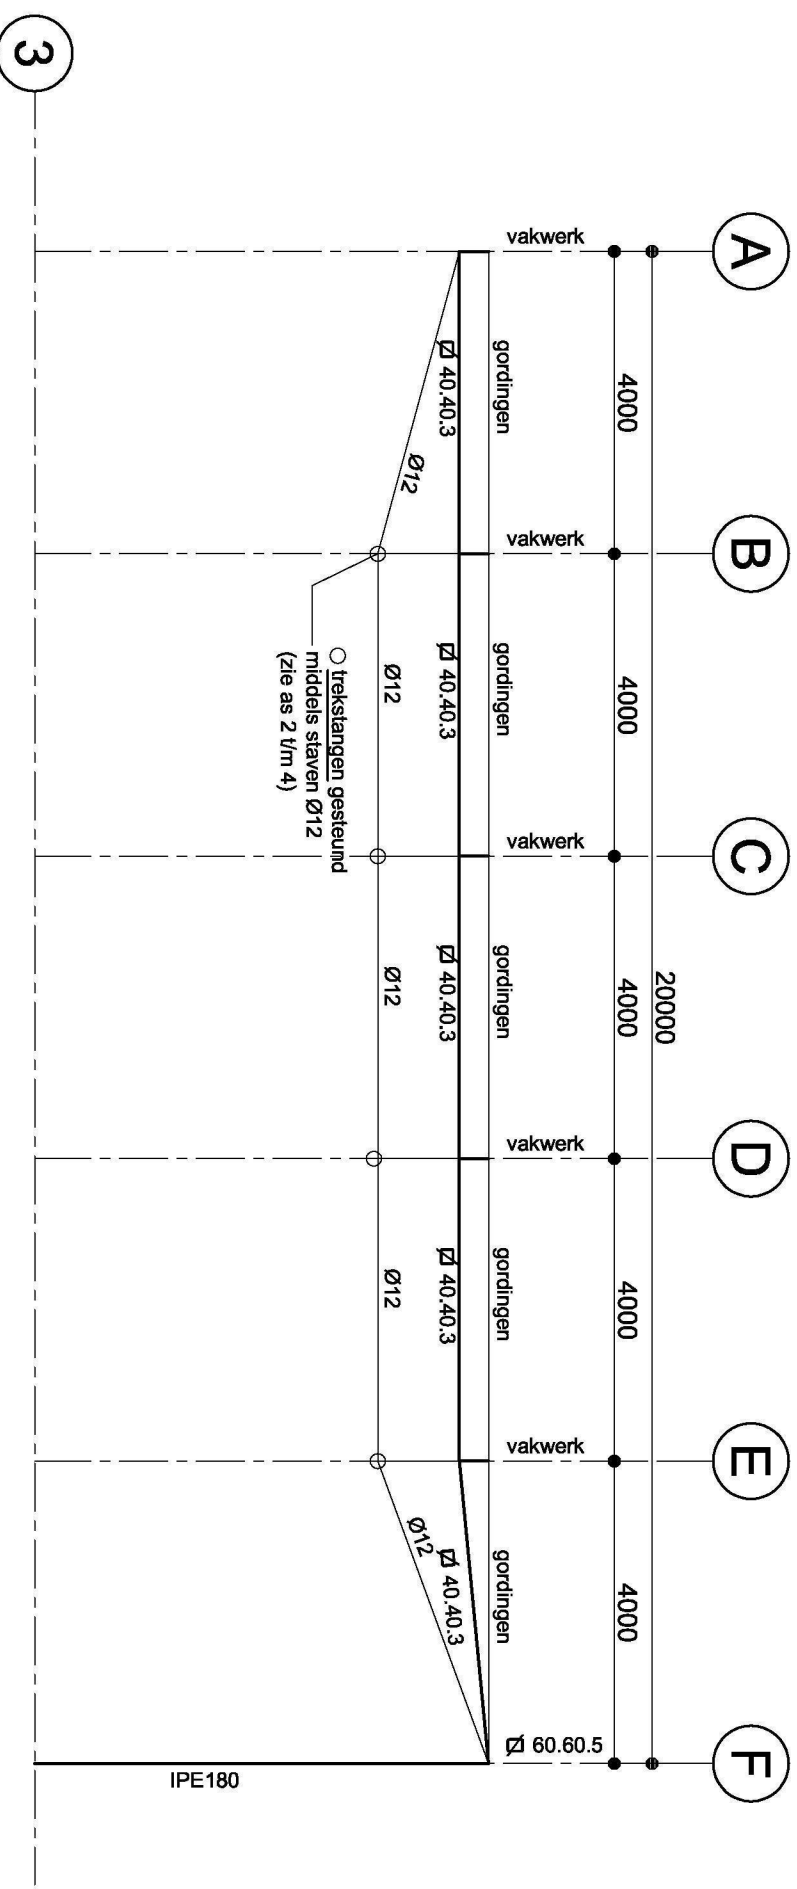
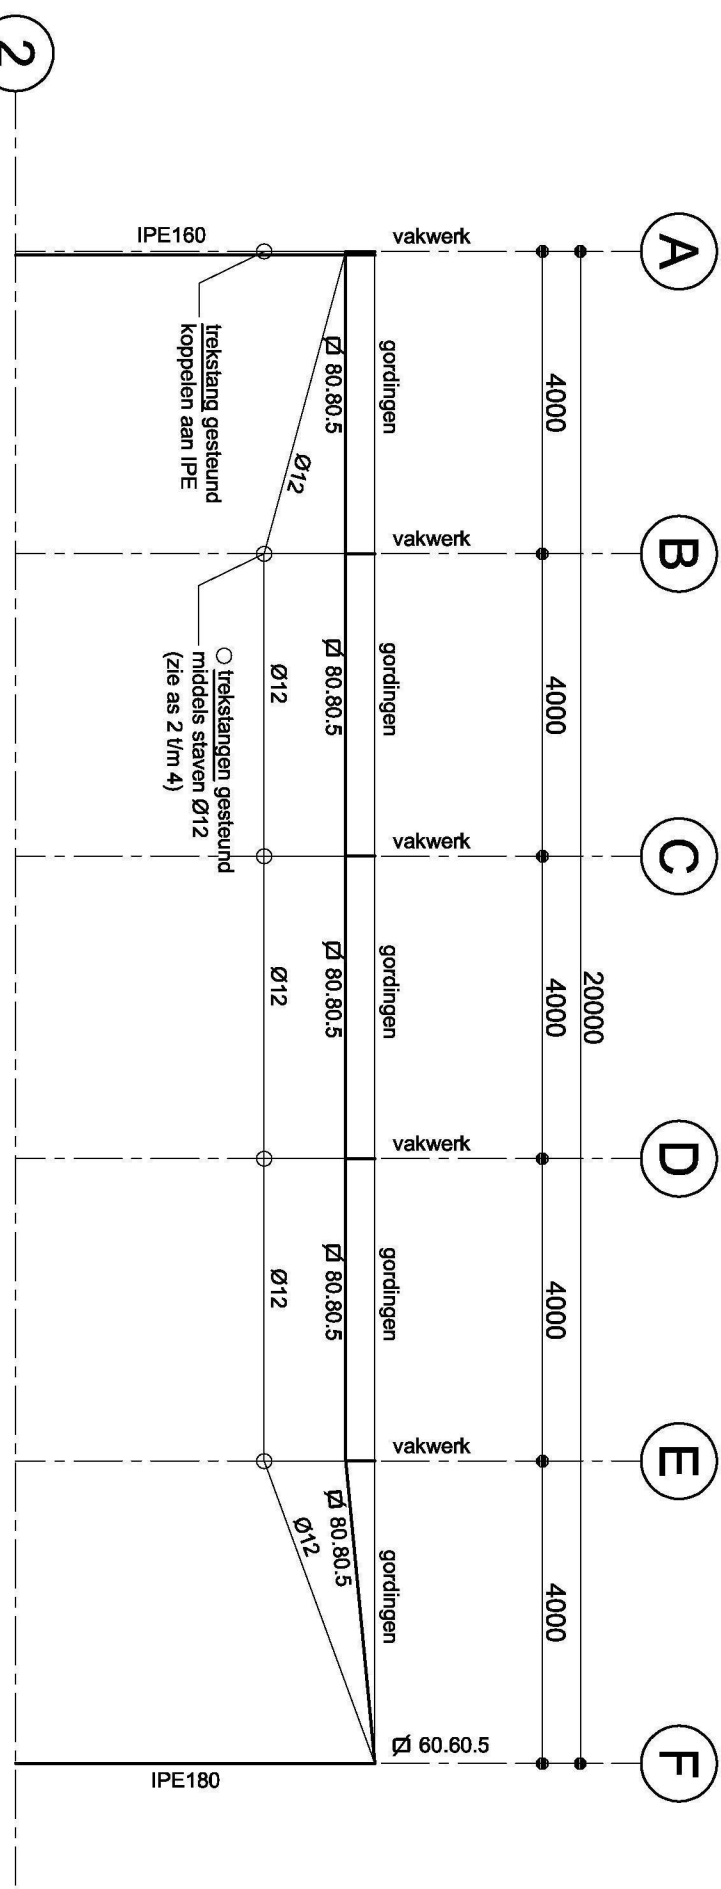


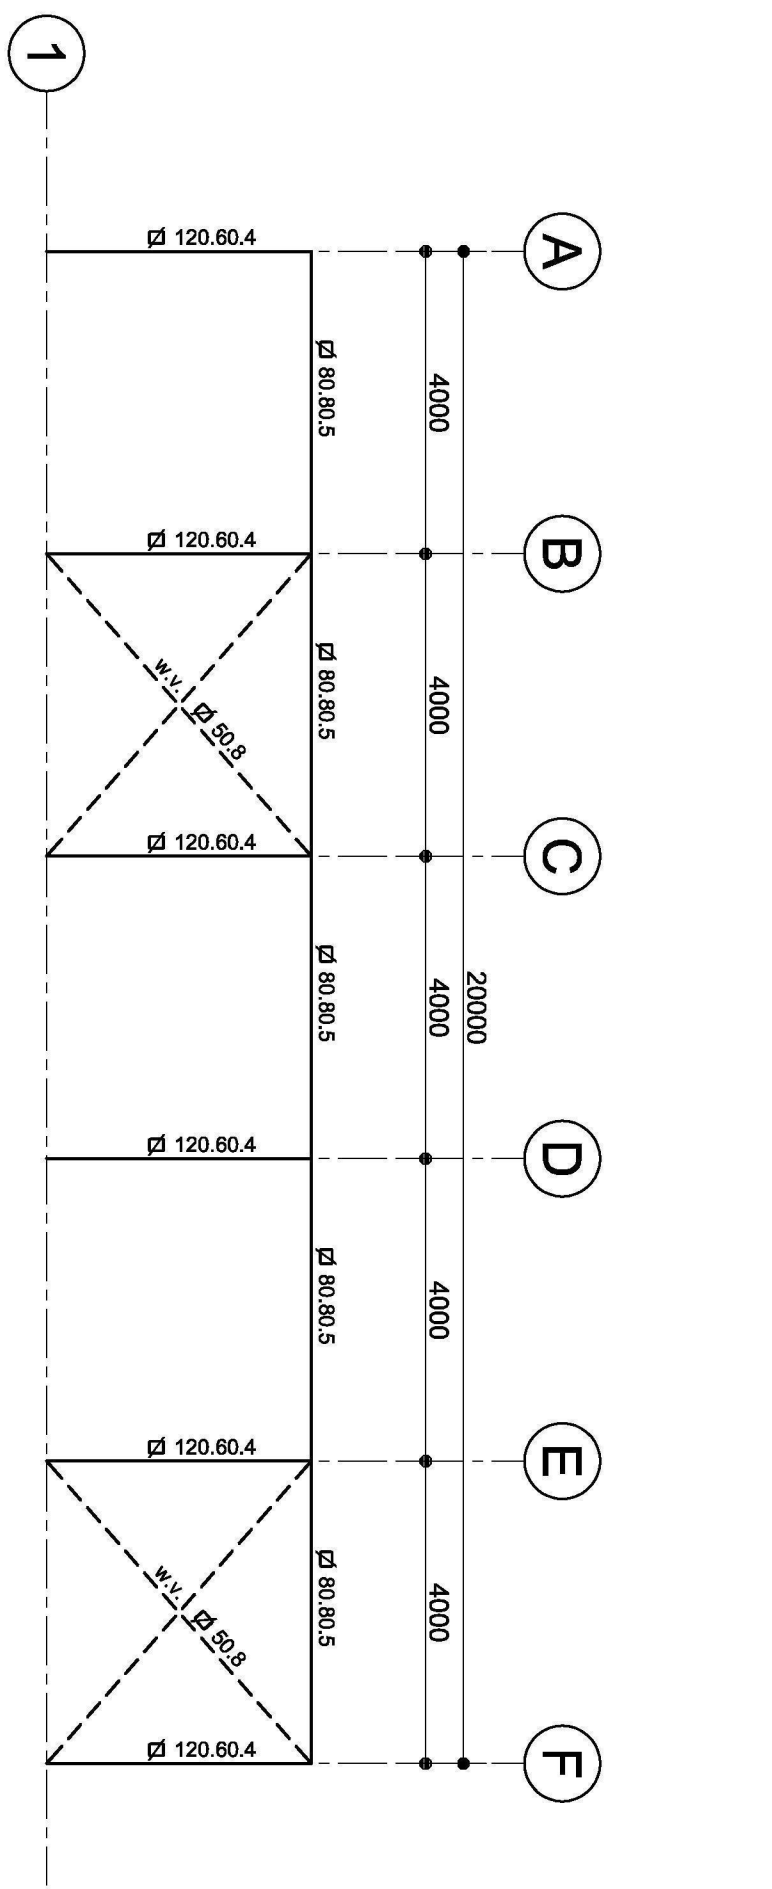




AANZICHTEN STAAL

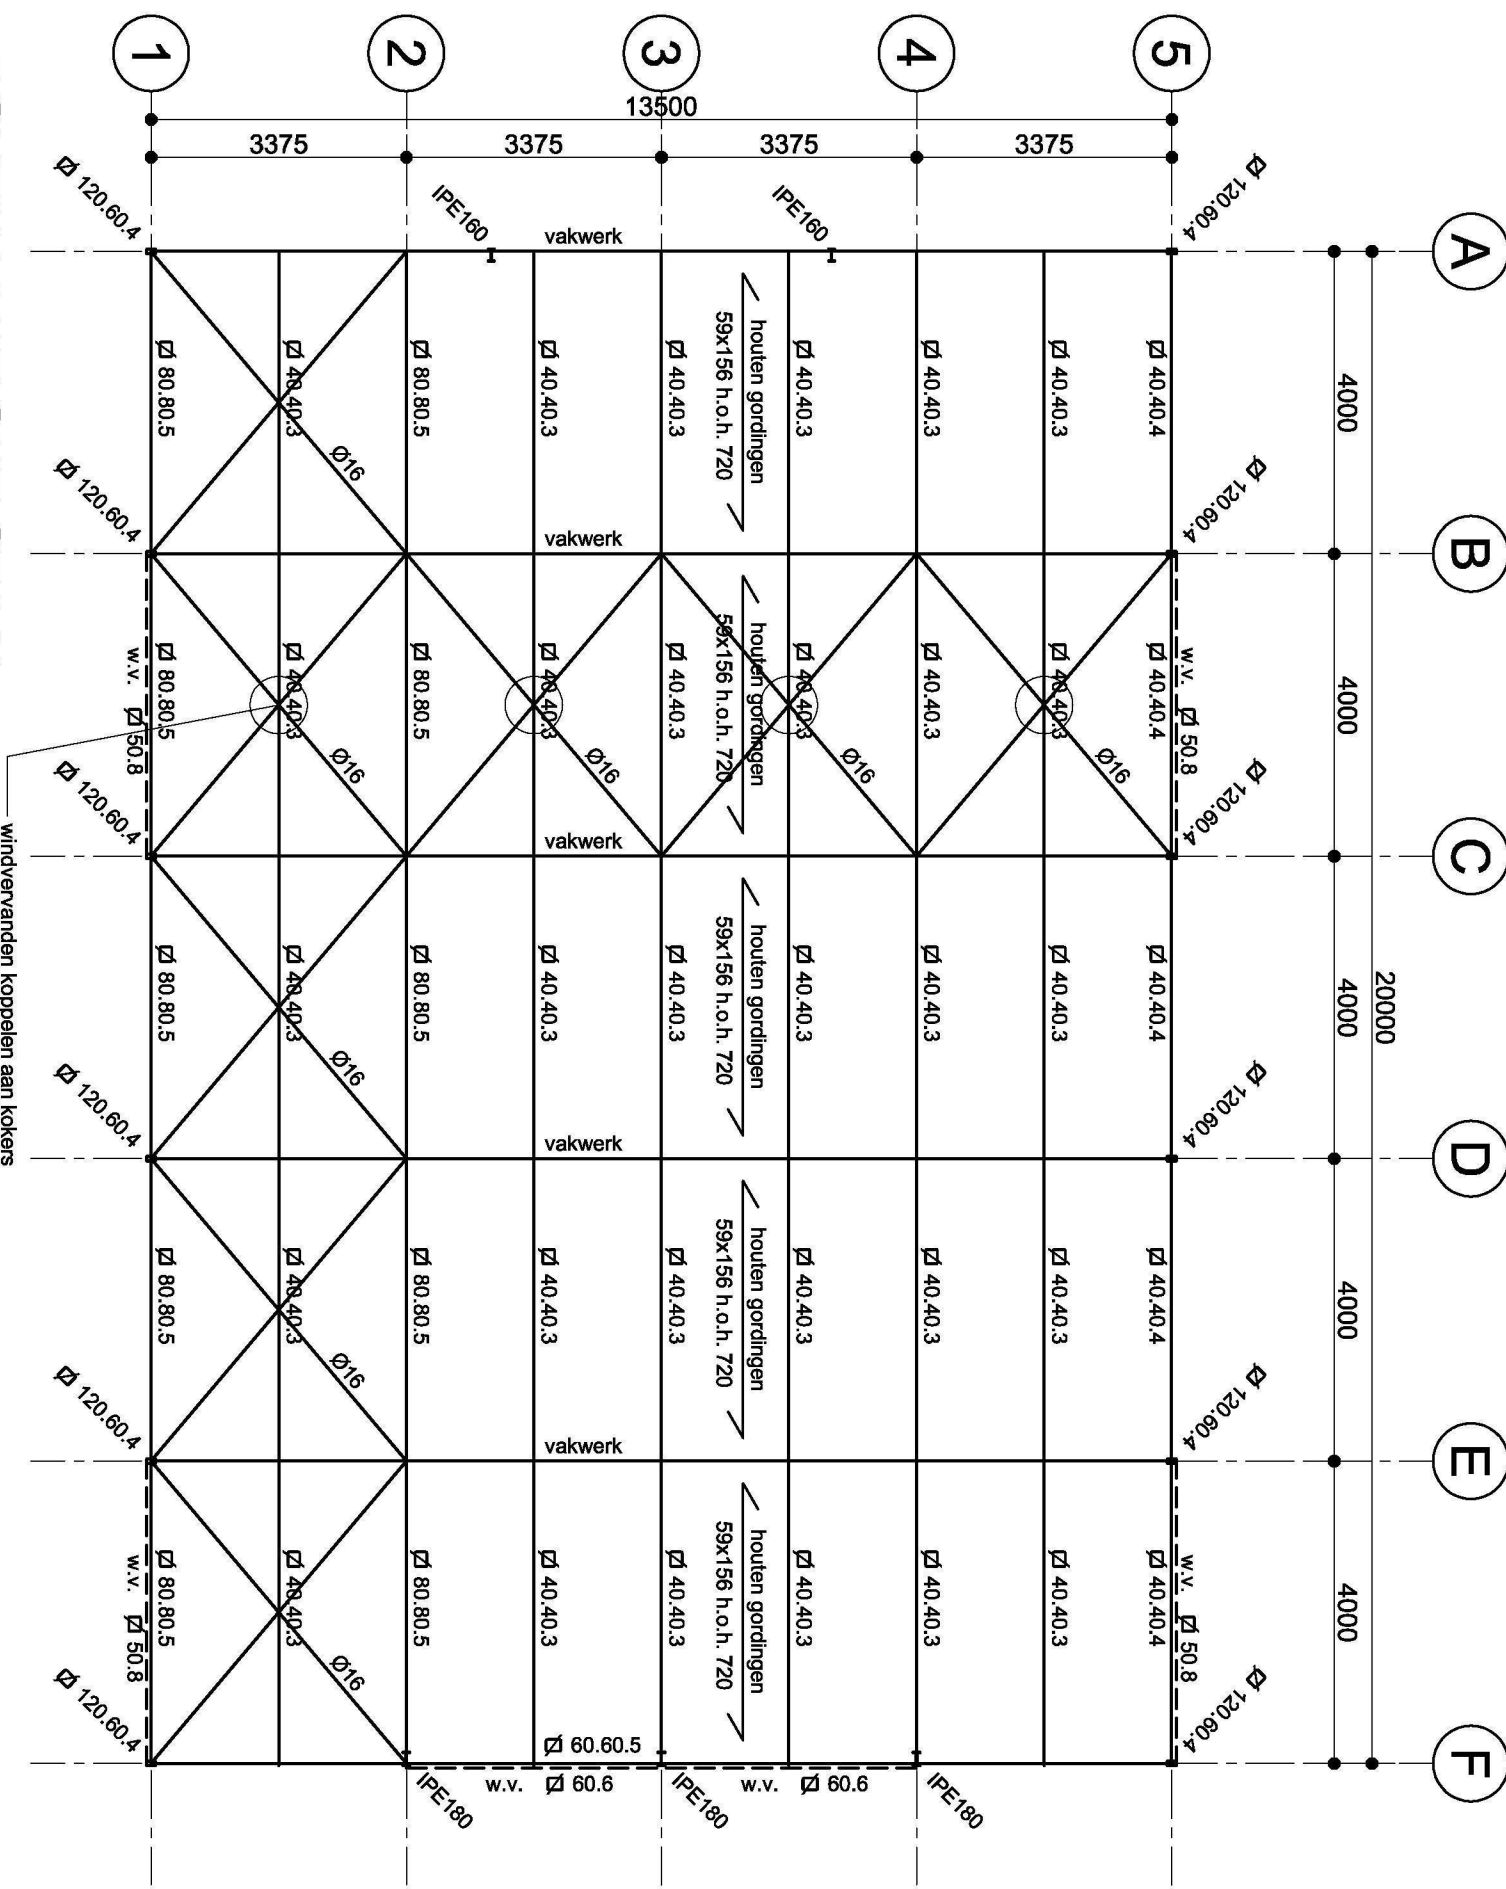


BOVENAANZICHT STAAL

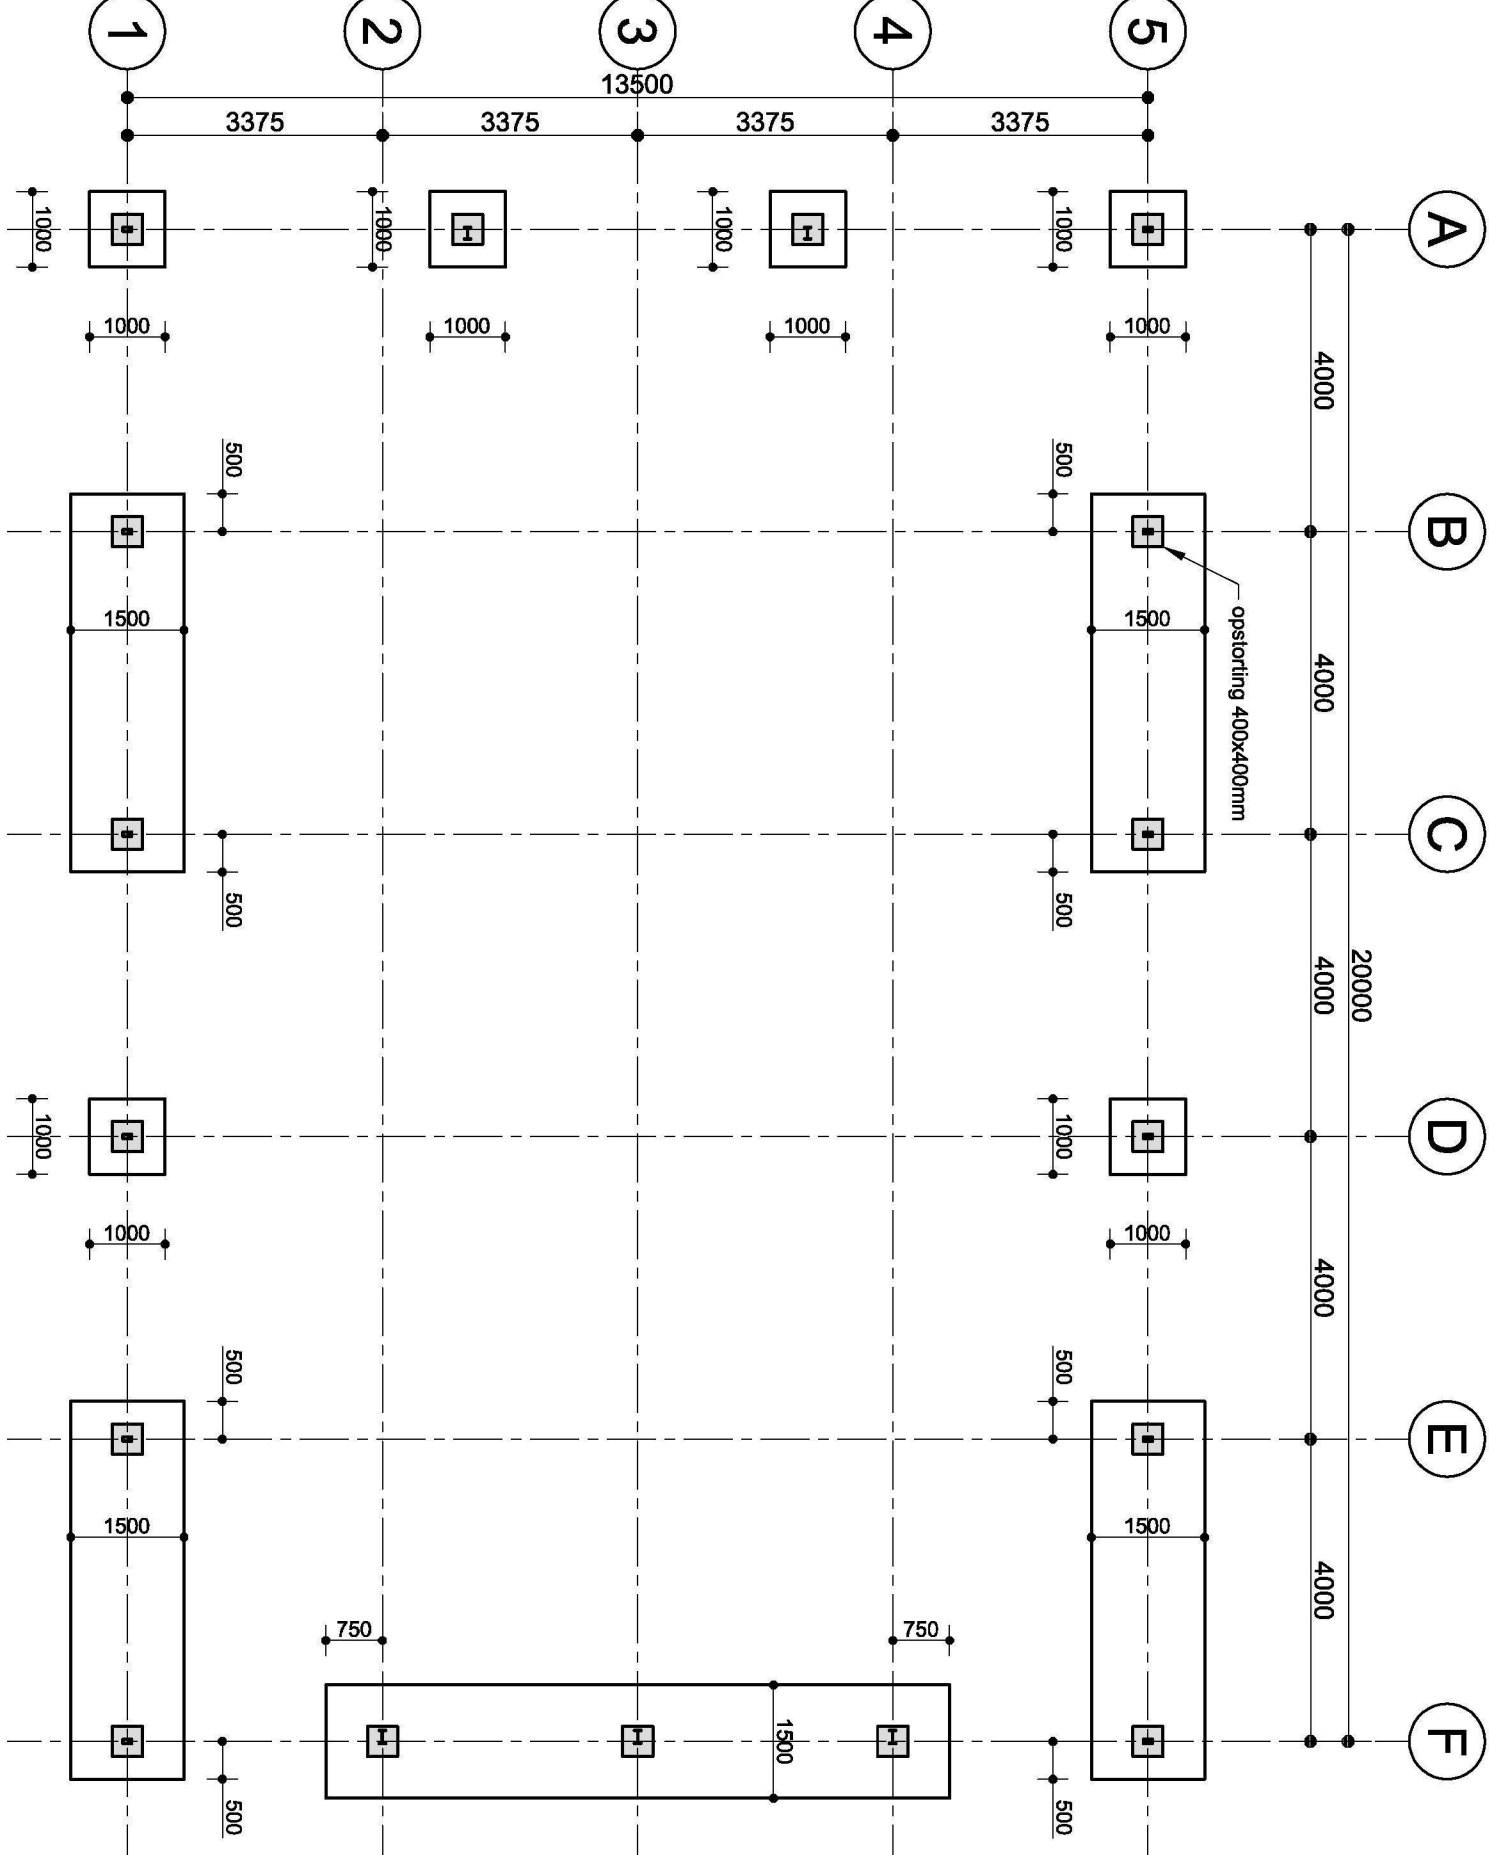

FUNDERING

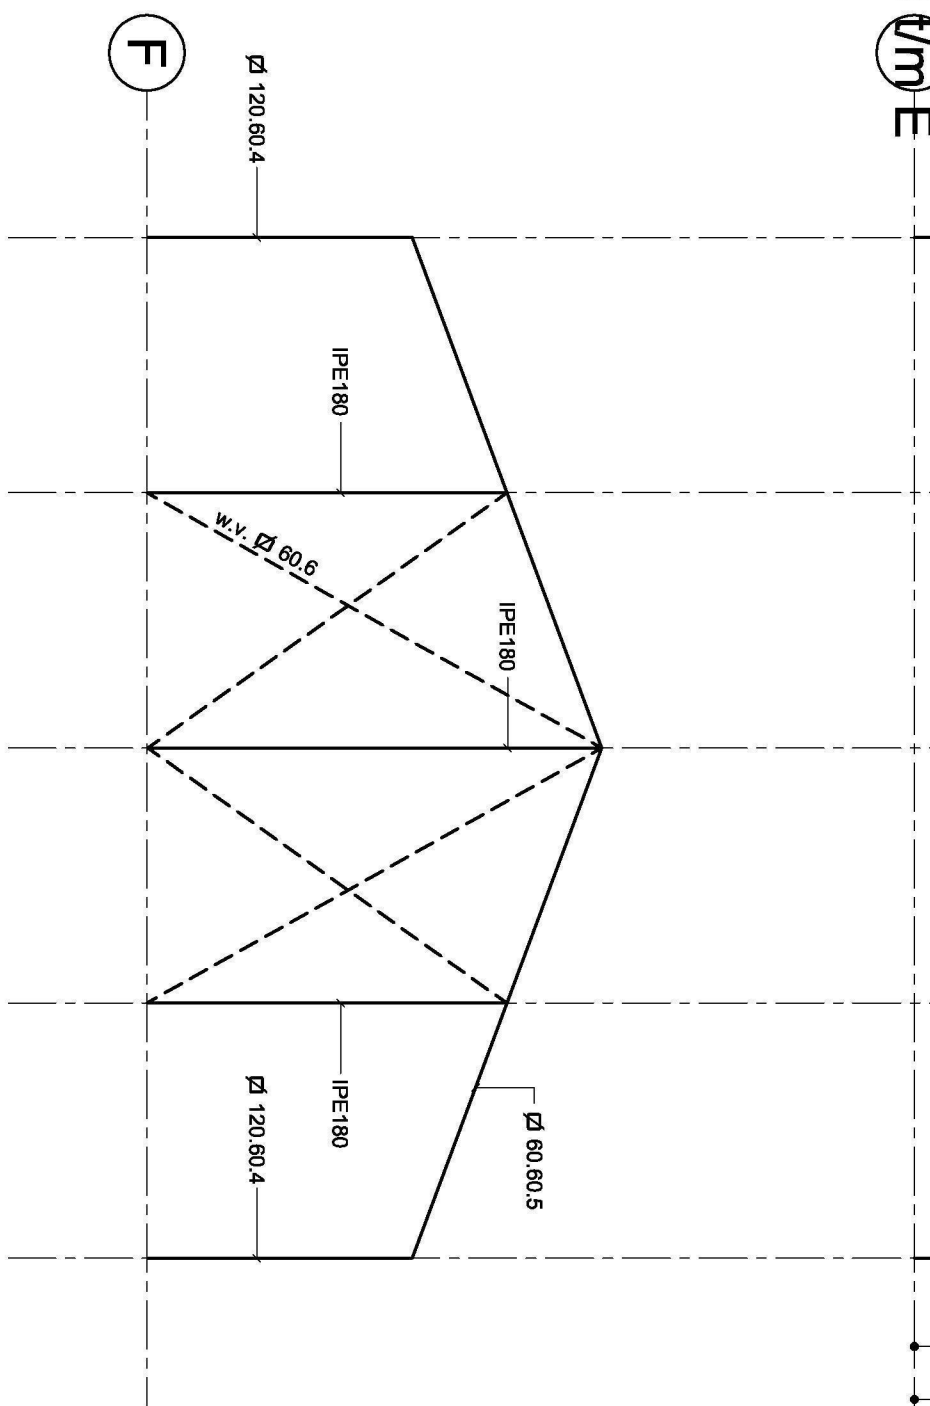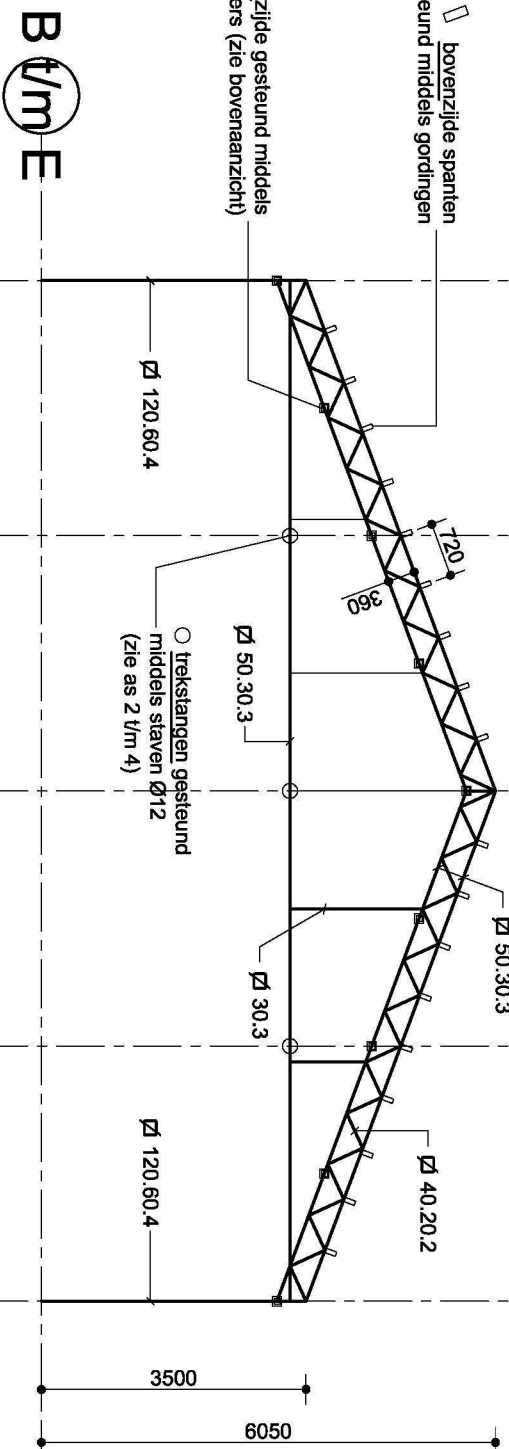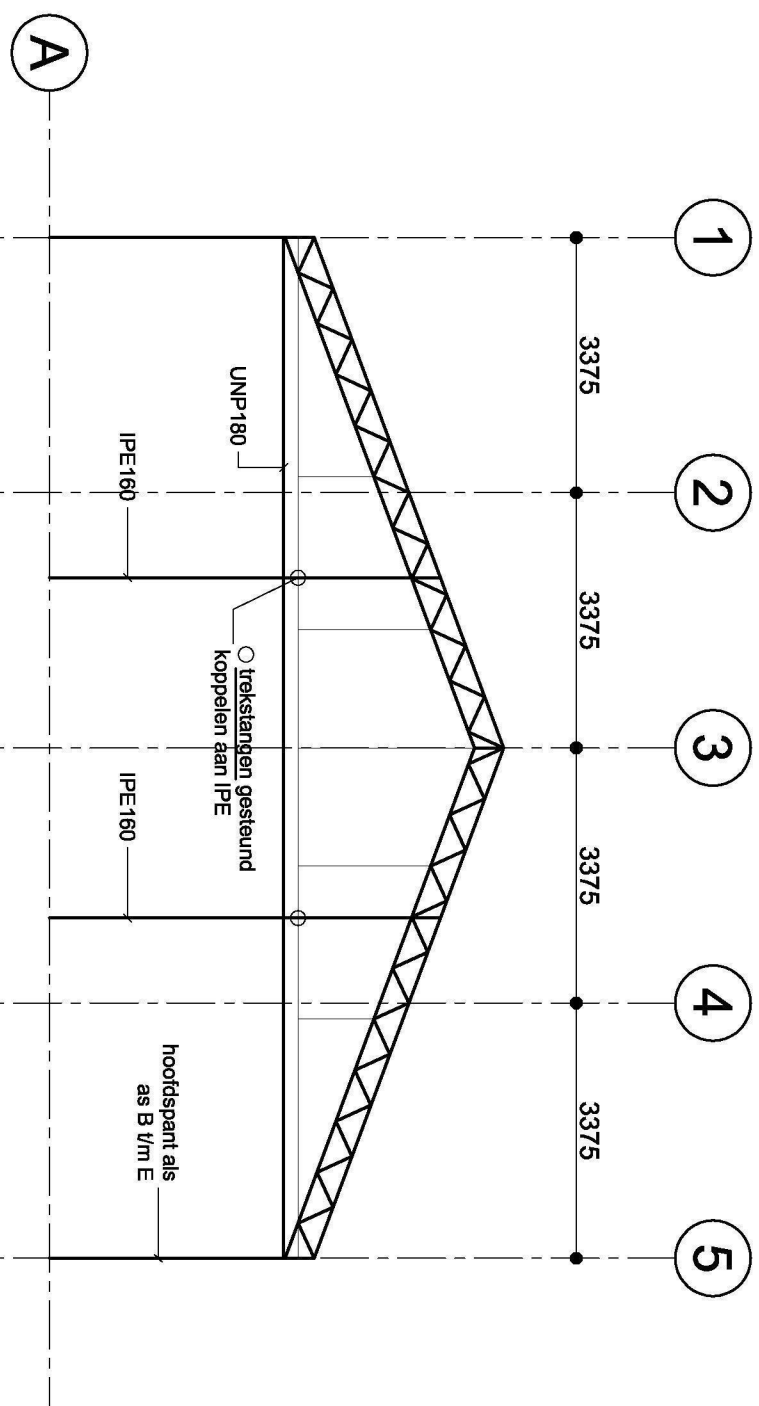


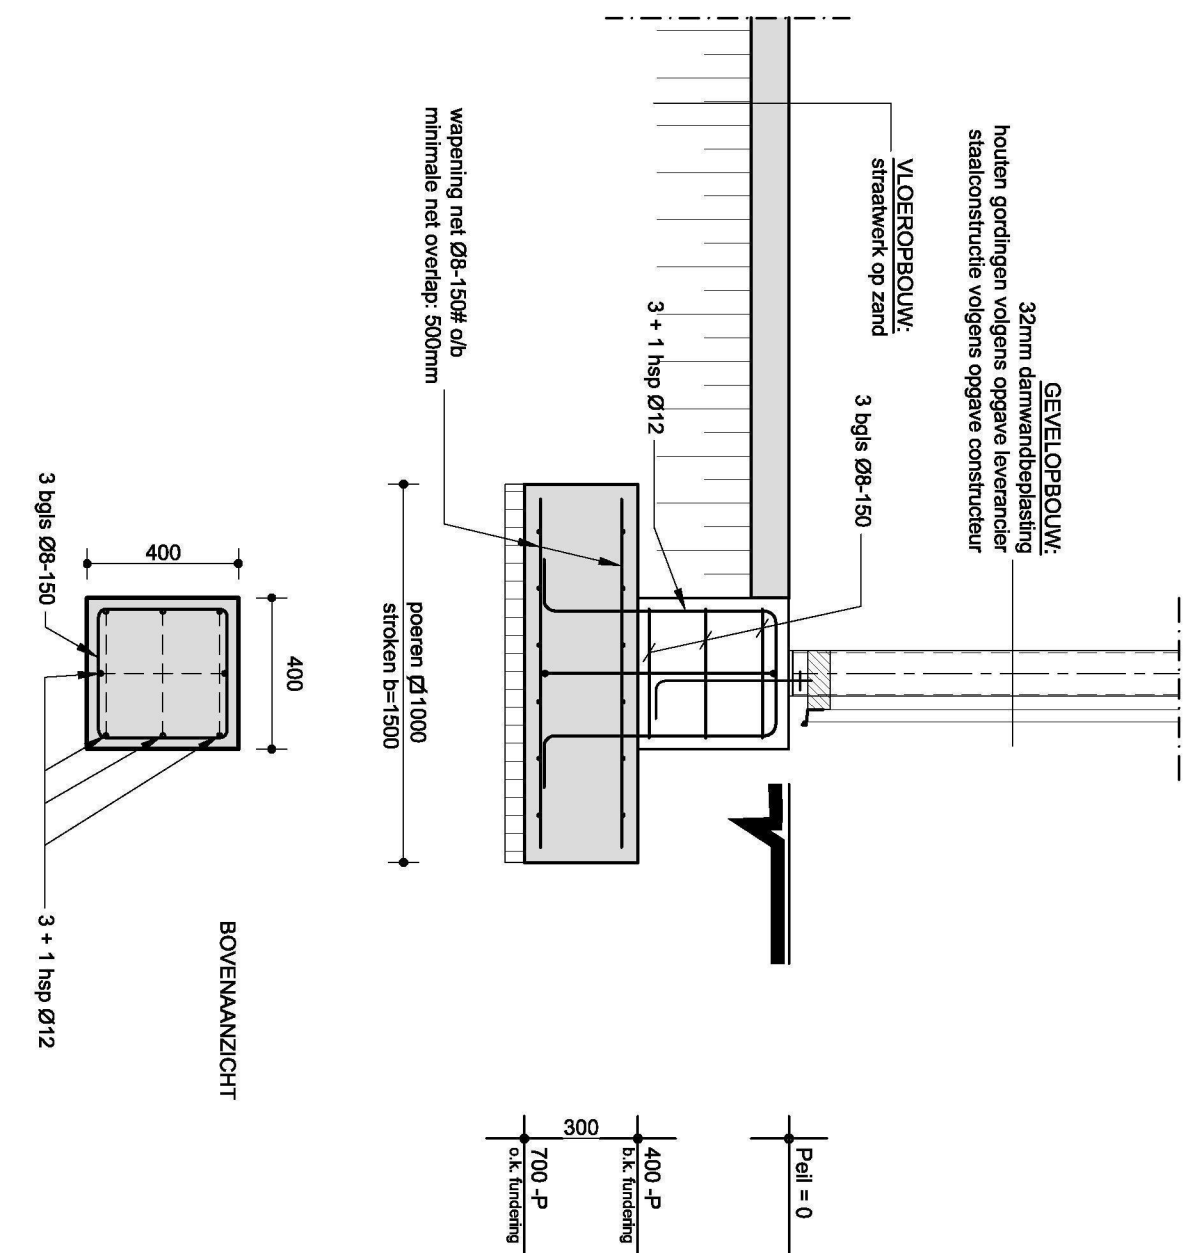

Detail FUNDERING

Behoort bij beschikking
d.d. 02-01-2017
nr.(s) ZK16005112
Medewerker
Publiekszaken/vergunningen

BEM1605841
gemeente Steenbergen

RENOVOOI:

Algemeen:
- Alle maten zijn aangegeven in millimeters (mm).
- Hoogtegraden in mm t.o.v. PEIL = 0.000.

Constructieberekening:

- Constructie berekend conform Eurocode.
- Alle door derden te bereiken onderdelen dienen volgens de Eurocode berekend te worden.

- Staal: volgens NEN-EN 1993
- Staalweld: S235, tenzij anders vermeld op tekening
- Conservatie: volgens opgave hieronder

- Brandveiligheid: brandveiligheid staalconstructie: 0 minuten te realiseren door brandwerende bekleding (tenzij in beslek c.q. door de opdrachtgever een zwaardere eis is gecomtureerd).

CONSTRUCTIE TEKENING

Werkzaamheden:
- Bedrijf: C-1
- Adres: ad Fransweg 25 te Steenbergen
- Datum: 28-01-2015
- Schaal: 1:100/20
- Formaat: (A4) 100/100
- Status: BA
- Wapen: -
- Gekocht: -



GJM Bouwadviseurs
Trafiek: 0161 367 818
E-mail: info@gjm.nl
Internet: www.gjm.nl