




Doorsnede waterberging
schaal 1:200

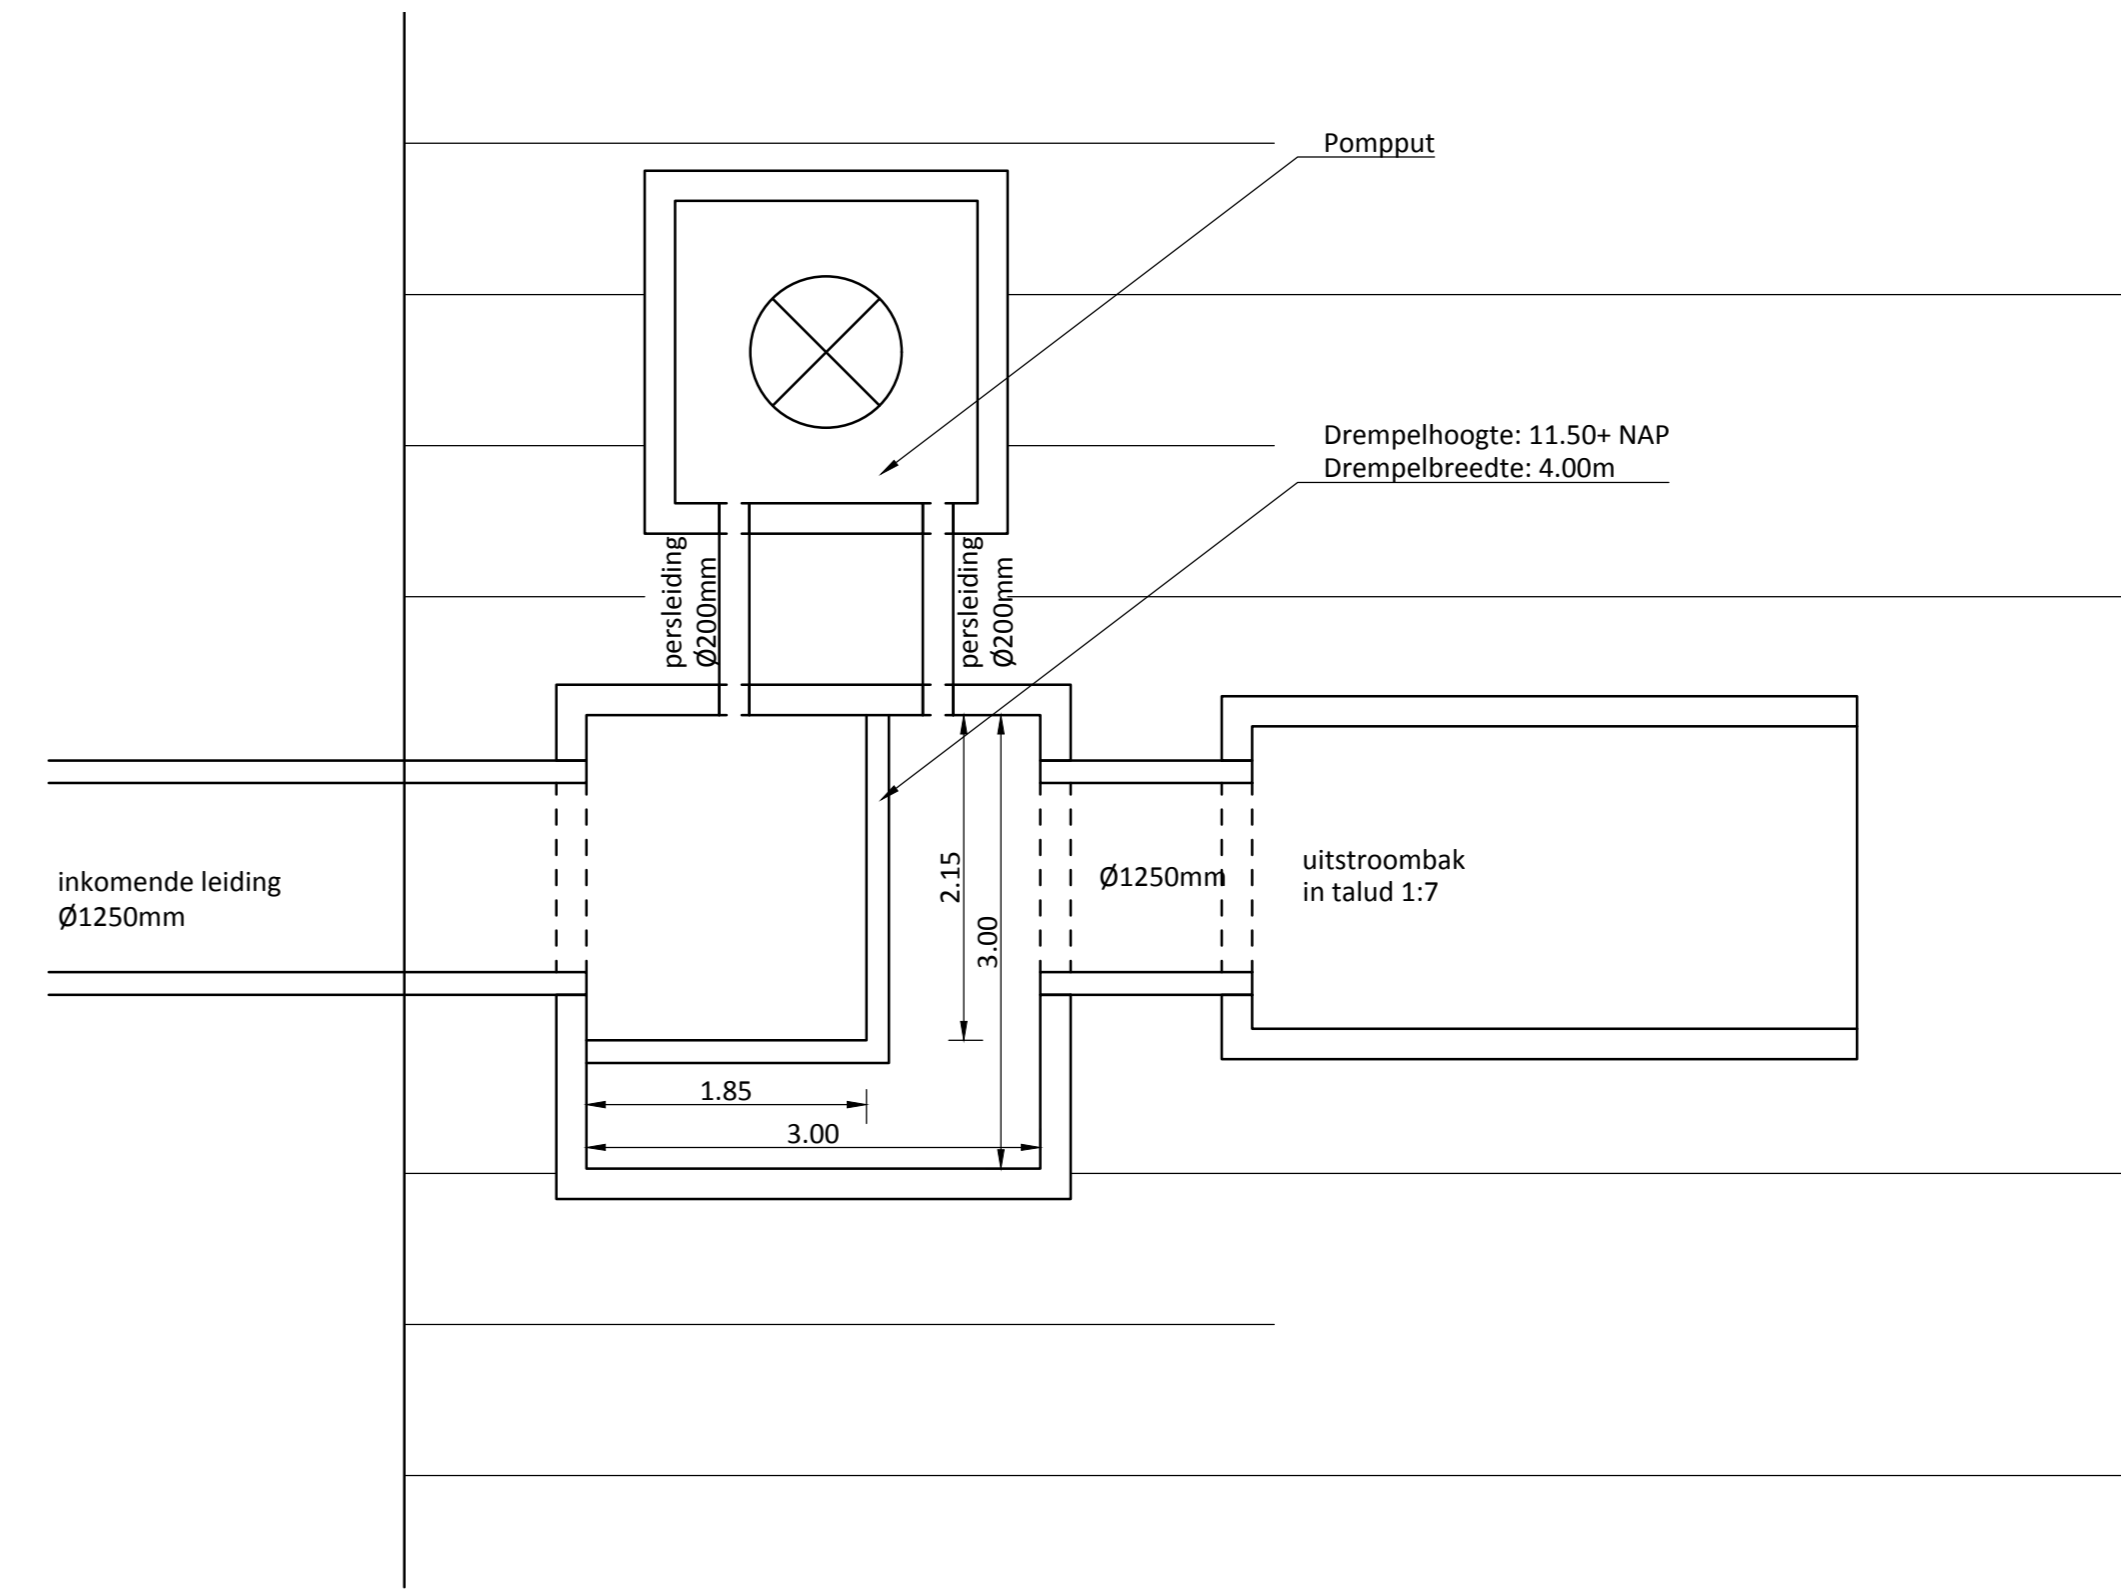


Detail HWA overstort
schaal 1:50

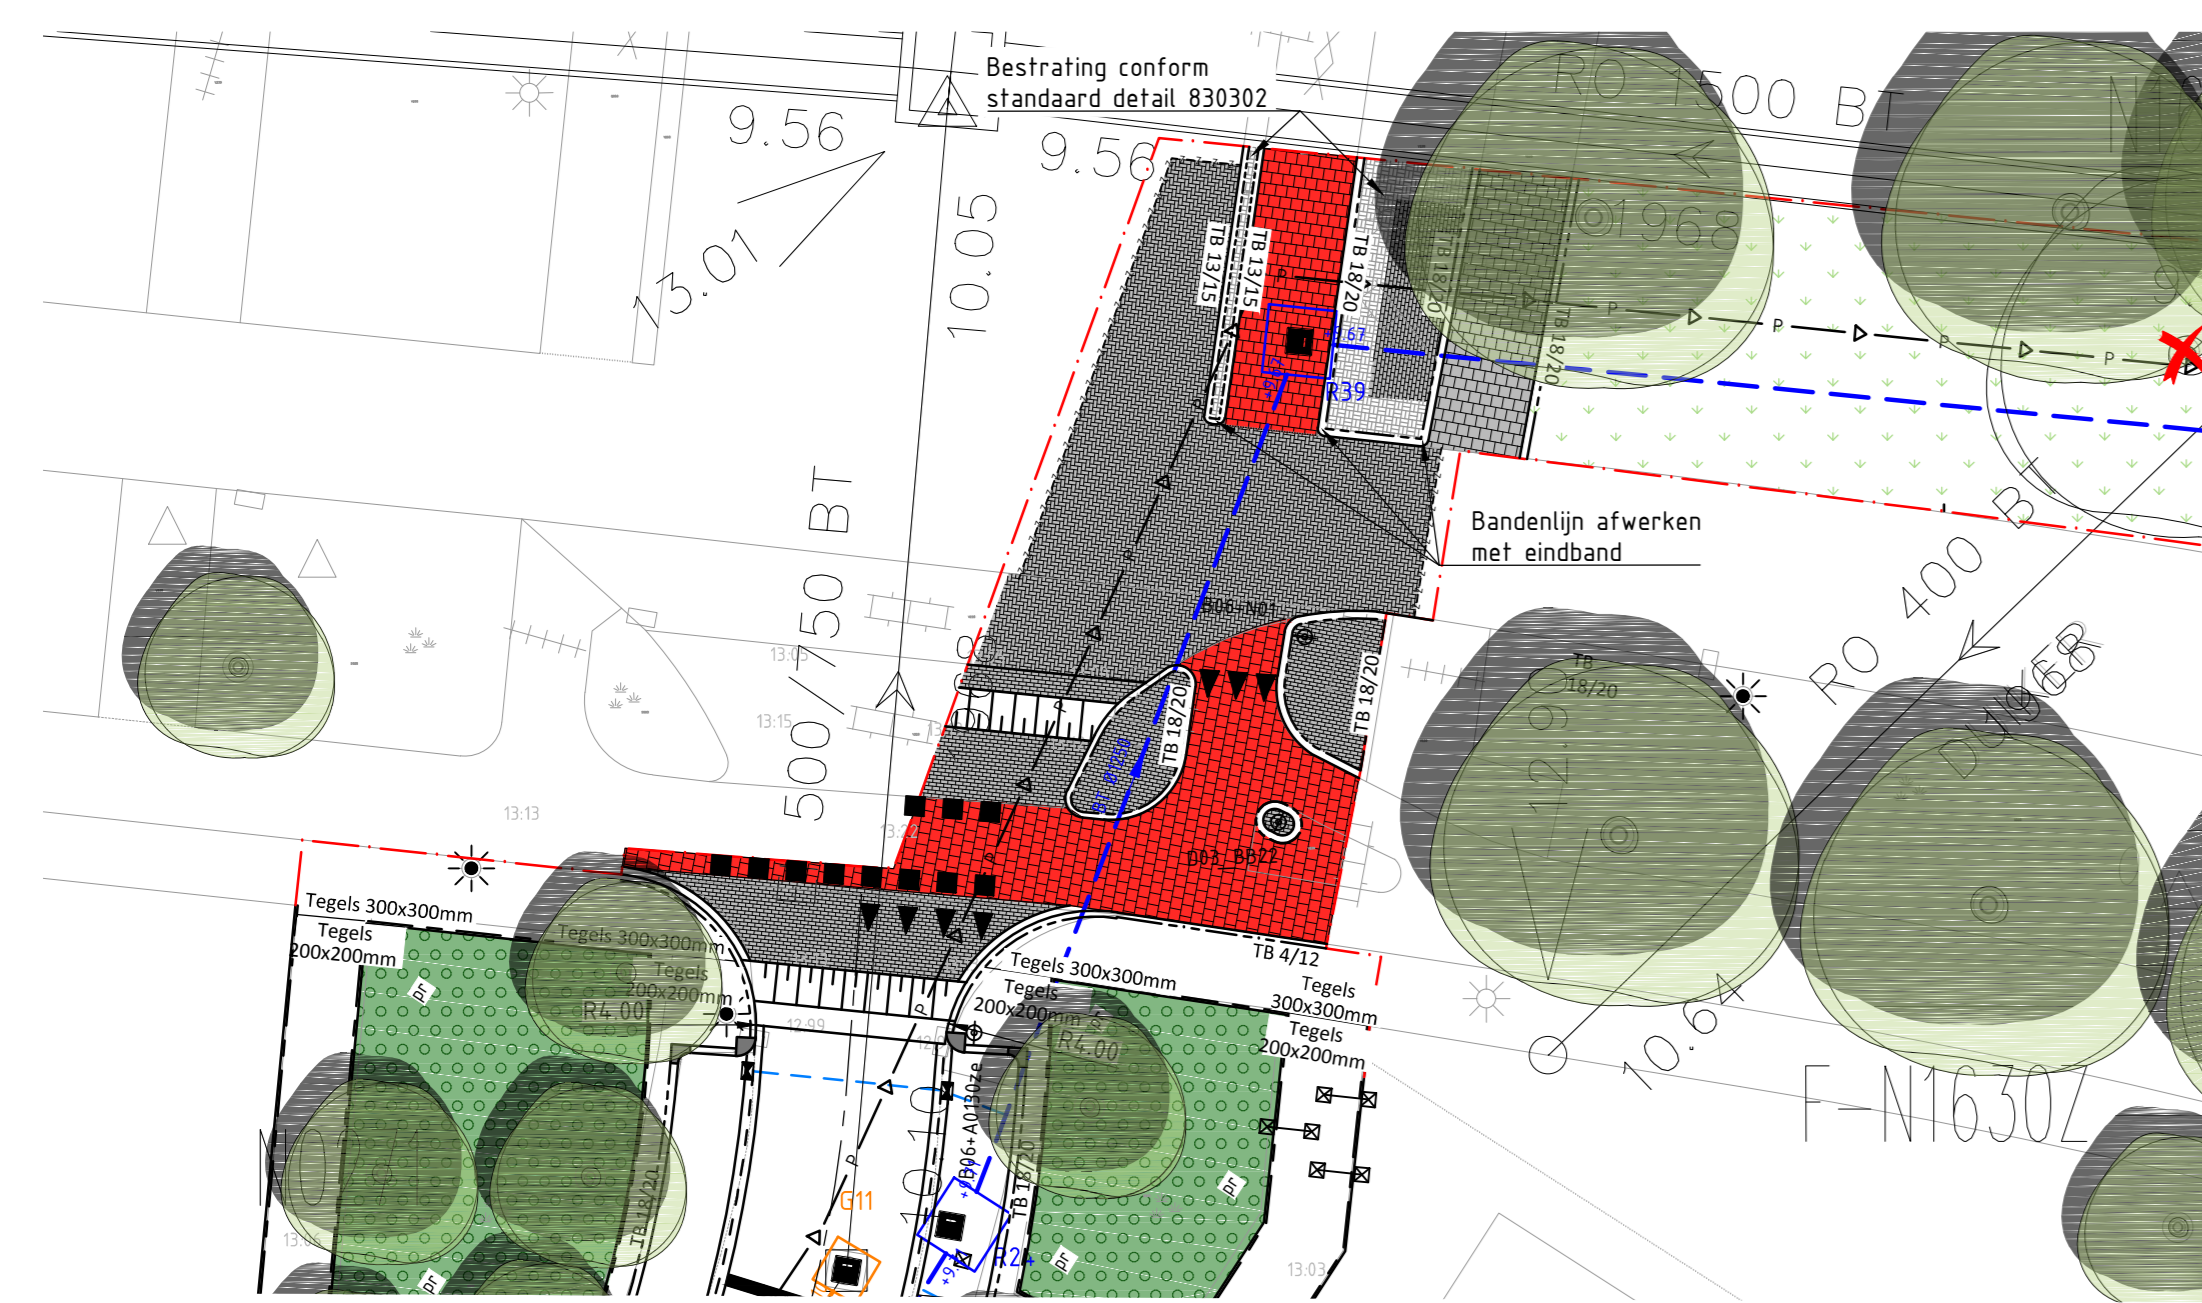


Situatie 1
schaal 1:200

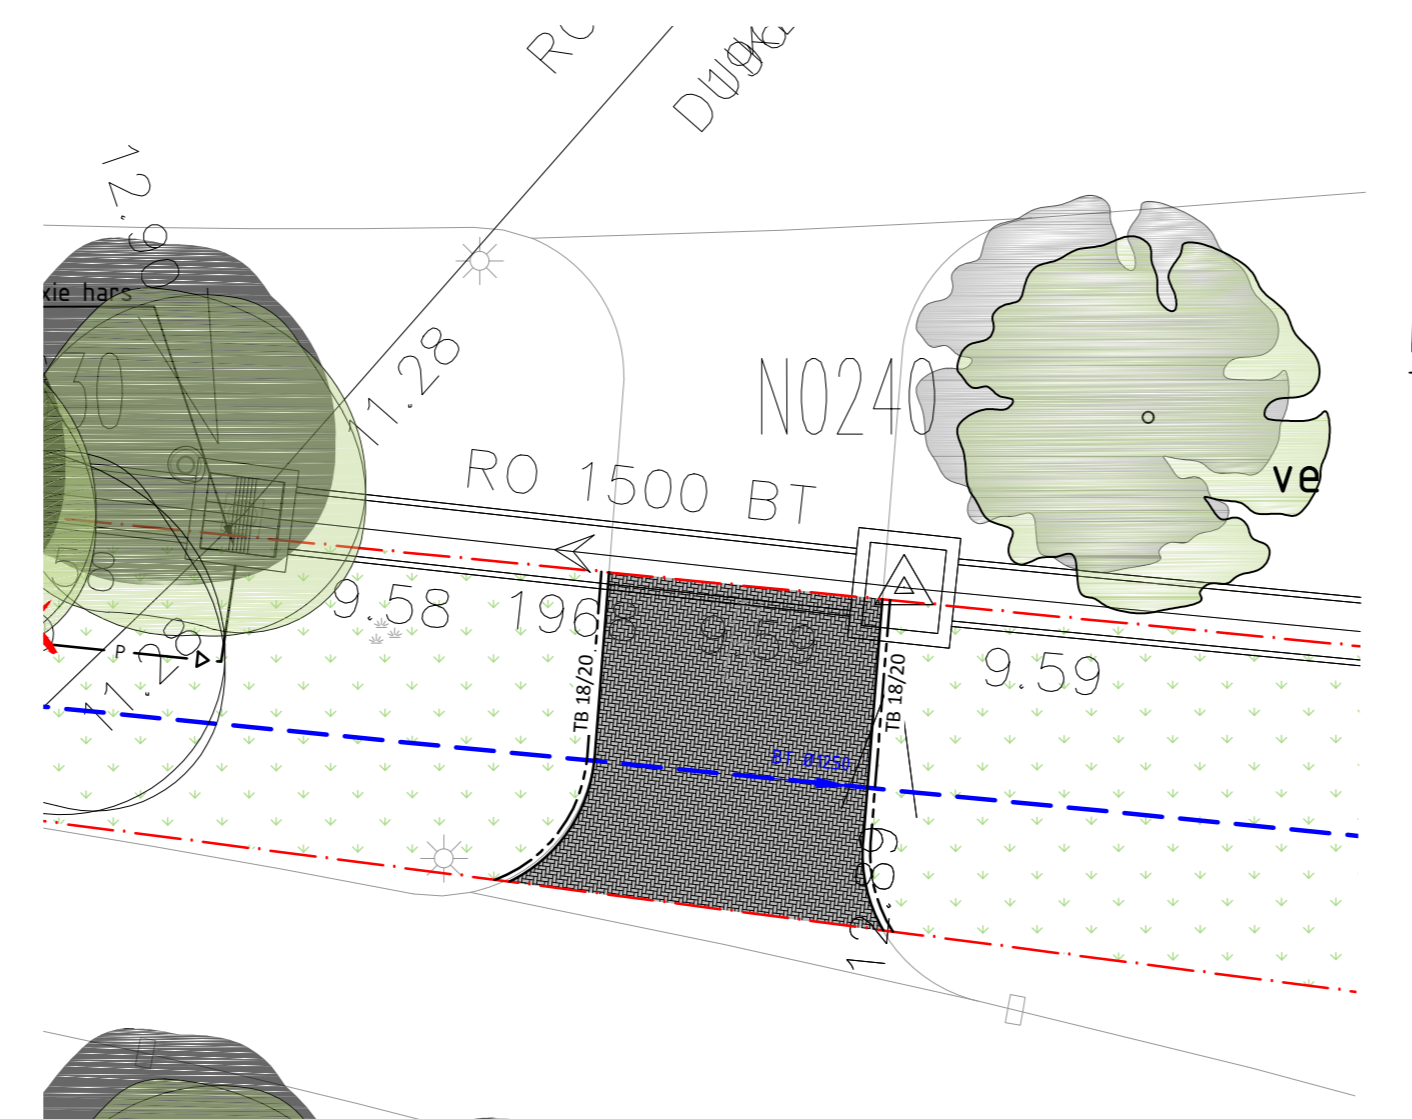

Situatie 2
schaal 1:200

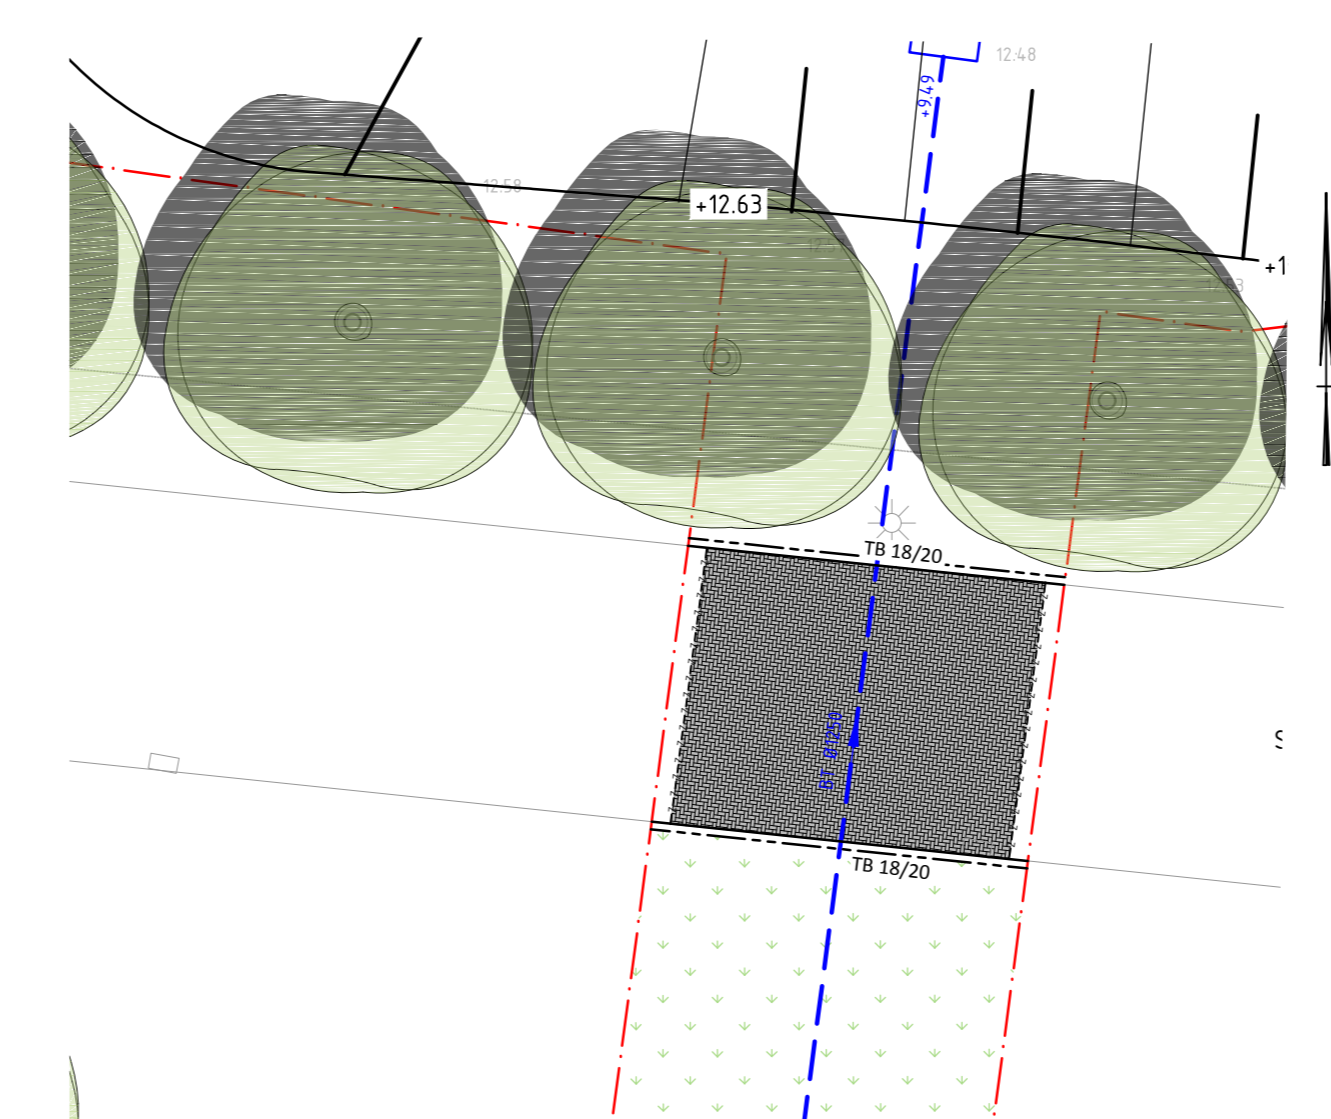

Situatie 3
schaal 1:200

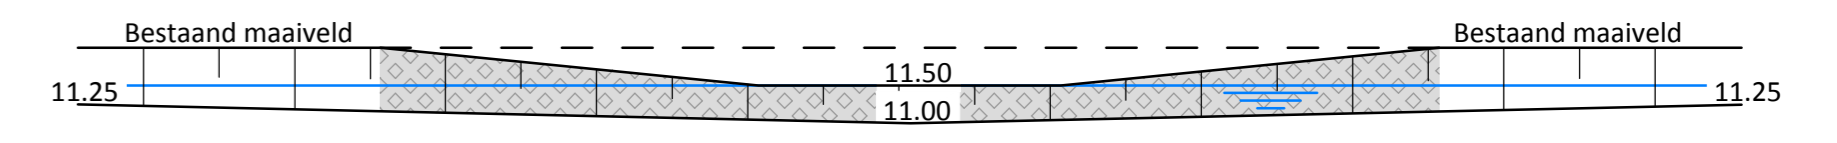

Vooranzicht overstort
schaal 1:100

Legenda

Algemeen


- Weg-as
- Werkgrens
- Werkzaamheden particulier terrein
- Verharding
- Opnieuw aanbrengen trottoirband 130/150x250mm
- Opnieuw aanbrengen trottoirband 180/200x250mm
- Opnieuw aanbrengen trottoirband 40/120x200mm
- Opnieuw aanbrengen opsluitband 60x200mm
- 2 streken langs rijbaan materiaal conform situat
- Molgot, 5 streks 58x, 4' kleur rood
- Zaagsnede
- Kantmarkering parkeervakken 80x40, 3' streep aan langzijde
- Talud drempel/kruisingsplateau
- Oprijt begin en eindok 600x300x180mm
- Vrijgekomen betonstraatstenen, kf, grijs, elleboogverband opnieuw aanbrengen
- Vrijgekomen betonstraatstenen, kf, grijs, streklagen opnieuw aanbrengen
- Vrijgekomen betonstraatstenen, kf, grijs, keperverband opnieuw aanbrengen
- Aanbrengen betonstraatstenen, kf, grijs, keperverband opnieuw aanbrengen
- Vrijgekomen straatbaksteen, kf, rood, halfsteensverband opnieuw aanbrengen
- Vrijgekomen straatbaksteen, kf, rood, keperverband opnieuw aanbrengen
- Vrijgekomen straatbaksteen, kf, rood, streklagen opnieuw aanbrengen
- Opnieuw aanbrengen stootband 200x200x1000mm
- Nieuw aan te brengen straatbaksteen, df, rood
- Vrijgekomen tegelverharding 300x300mm, grijs opnieuw aanbrengen
- Nieuw aan te brengen tegelverharding 200x200mm
- Vrijgekomen natuursteentekken opnieuw aanbrengen
- Hoekstuk 130/150x250 R=0.25m inwendig
- Hoekstuk 180/200x250 R=0.30m inwendig
- Hoekstuk 130/150x250 R=0.45m uitwendig
- Hoekstuk 180/200x250 R=0.50m uitwendig
- Verloopband 130/150x250mm naar 200x130mm rechts
- Verloopband 130/150x250mm naar 200x130mm links
- Opnieuw aanbrengen stootband 200x200x1000mm

Kolken


- Bestaande trottoirkolken opnemen en opnieuw plaatsen
- Bestaande straatkolken opnemen en opnieuw plaatsen
- Bestaande gootkolken opnemen en opnieuw plaatsen
- DWA riool met b.o.b., afmetingen en materiaalsoort
- RWA riool met b.o.b., afmetingen en materiaalsoort
- DWA inspectieput met putnummer en maaiveldhoogte
- RWA inspectieput met putnummer en maaiveldhoogte
- Bestaand riool incl. b.o.b., afmetingen en materiaalsoort
- Te verwijderen riool afmetingen conform tekening
- Volschuimen riool afmetingen conform tekening
- DWA perstleiding Ø110mm
- DWA huisaansluiting pvc 125mm lokale conform revisiegang
- RWA huisaansluiting pvc 125mm lokale conform revisiegang
- Huisaansluiting onbekend pvc 125mm lokale in werk te leggen
- Bestaande zitbanken op hoogte stellen
- Bestaande afvalbak op hoogte stellen
- Bestaande lichtmast handhaven
- Bestaande lichtmast verplaatsen
- Parkeermeter handhaven
- Fietsnietje op hoogte stellen
- Fietsleem op hoogte stellen
- Bestaande paaltjes opnieuw aanbrengen
- Bestaande paaltjes op hoogte stellen
- Bestaande paaltjes met dwarstok op hoogte stellen
- Bestaande bebording (incl. bordcode) opnieuw aanbrengen
- Bestaande loofboom handhaven
- Bestaande boom rooien
- Bestaande naaldboom handhaven
- Nieuw te planten boom, 2e orde (incl. bodmsort):
- 2. Boortheester
- 3. Linde

Groen

- Aanbrengen haag
- Aanbrengen gazon
- handhaven bestaande beplanting
- Aanbrengen/herstellen bloemrijke heesters

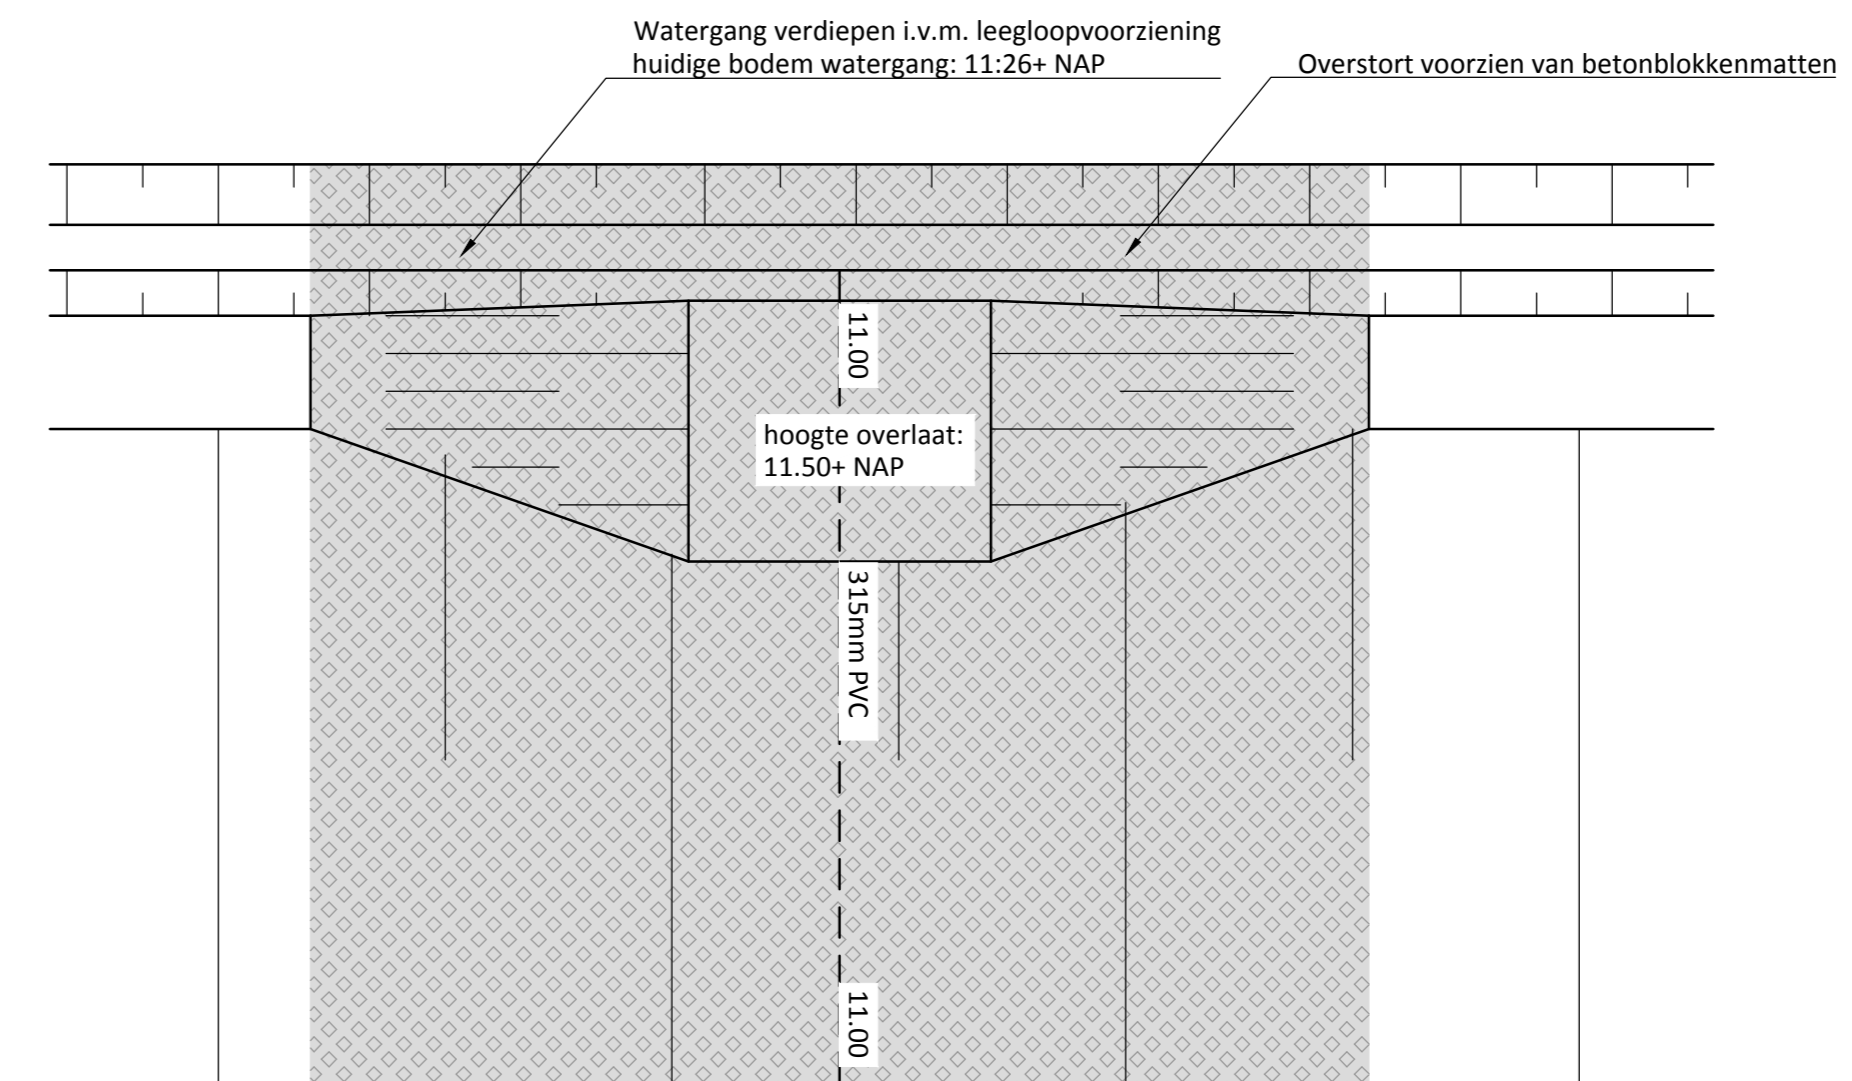

Bovenaanzicht overstort
schaal 1:100

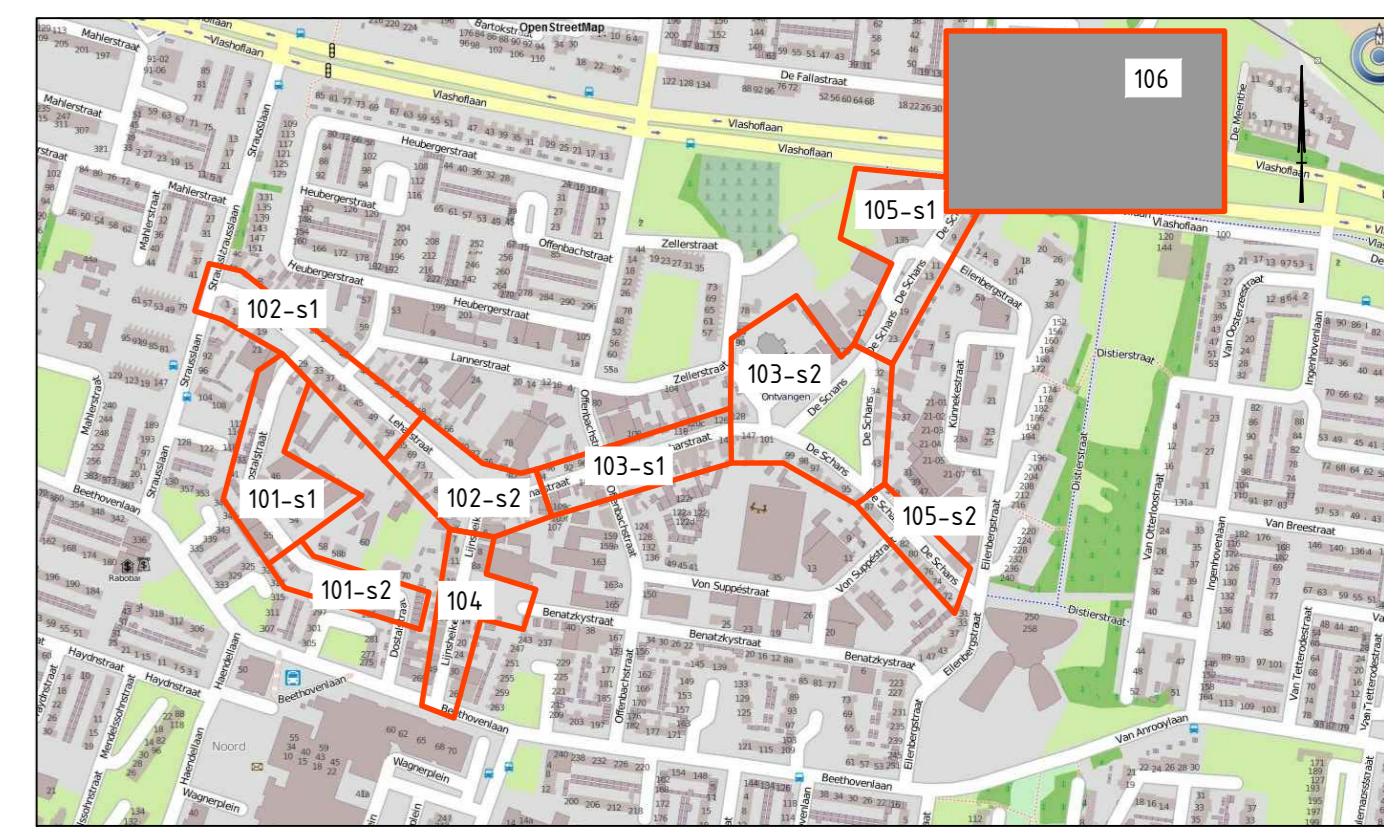

nr	omschrijving	aanvrager	ontwerper	datum	status
1	Uitvoeren waterberging en overstort in privé watergang	S. de Vries	D. Dams	08-03-2017	aanvraag
2	aanpak	S. de Vries	J. Krijnen	08-03-2017	aanvraag
3	opn. gemeente	S. de Vries	D. Dams	01-02-2017	aanvraag
4	aanpak	S. de Vries	J. van Schelven	18-03-2017	aanvraag
5	overstort	S. de Vries	D. Dams	13-12-2016	aanvraag
6	aanpak	S. de Vries	D. Dams	14-11-2016	aanvraag
7	overstort	S. de Vries	D. Dams	14-11-2016	aanvraag

Gemeente Tilburg

project: Aanpak wateroverlast omgeving Lijnsheike

omschrijving: Verharding + riolering Vlashoflaan + waterberging

documentatie: Definitief

documentnummer: BE5151-103_1339_BO-106

formaat: A1

schalen: 1:500

blad: BO

datum: 1 | 1

