
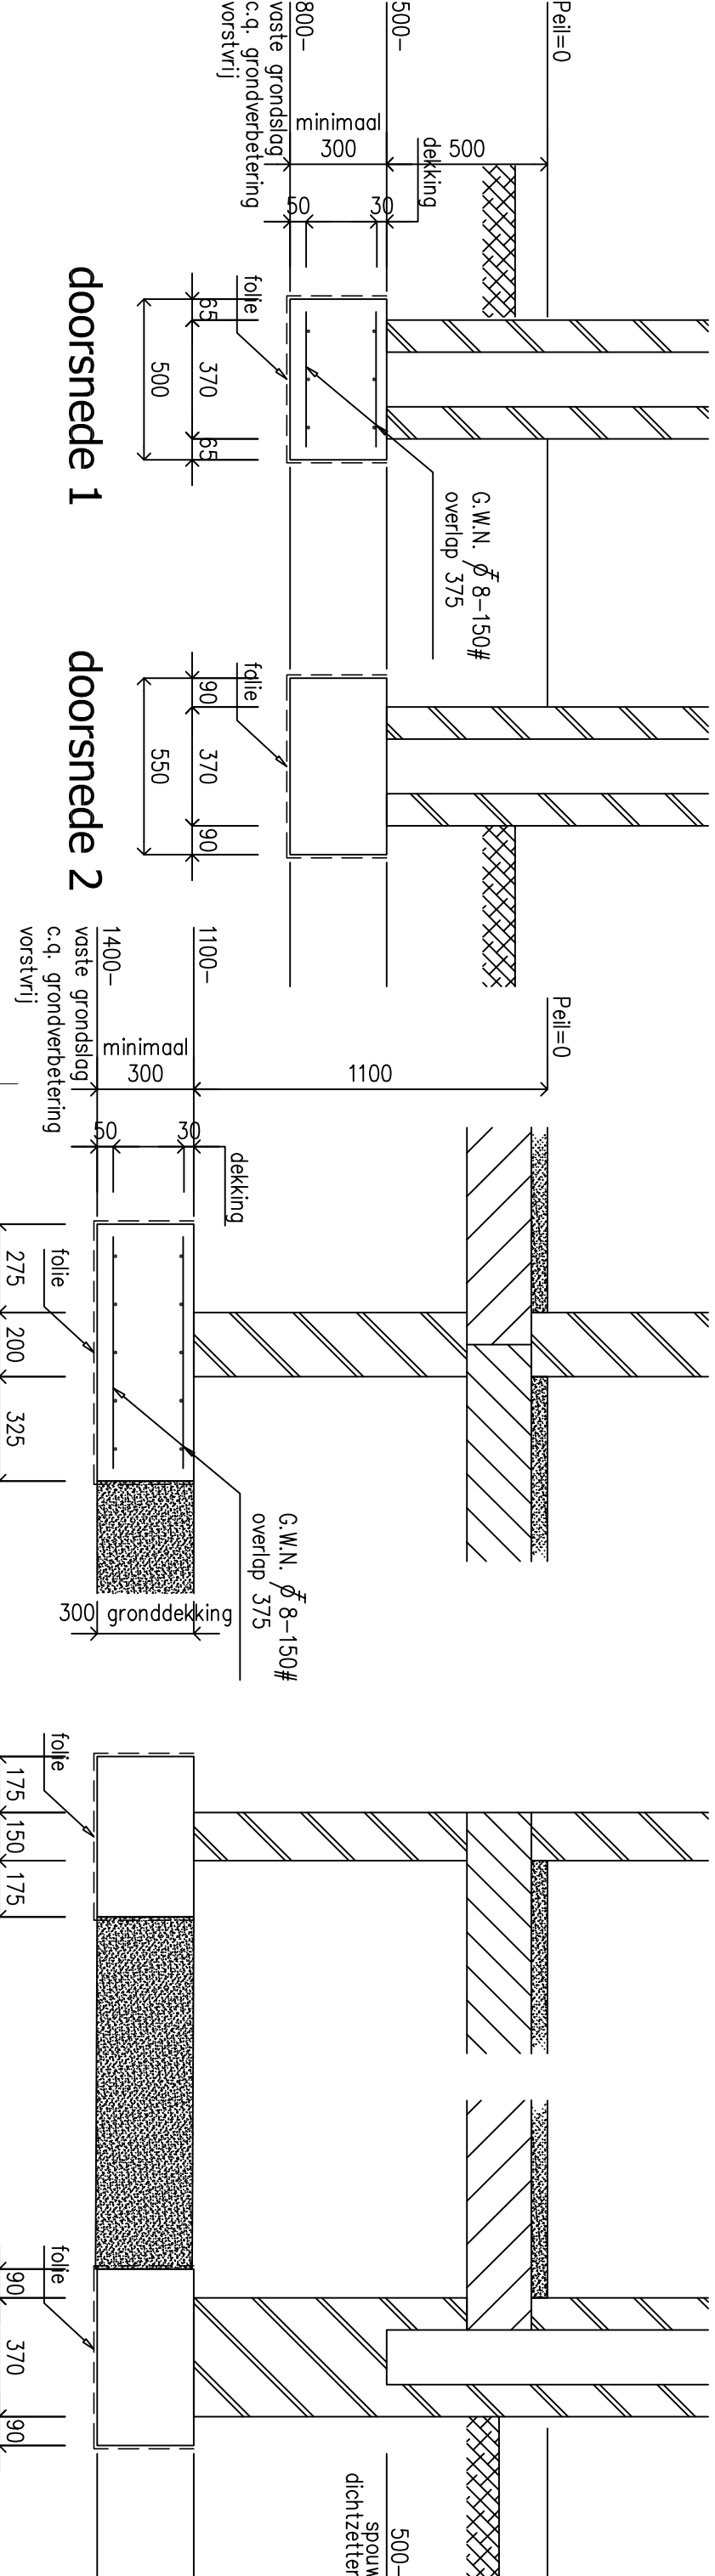
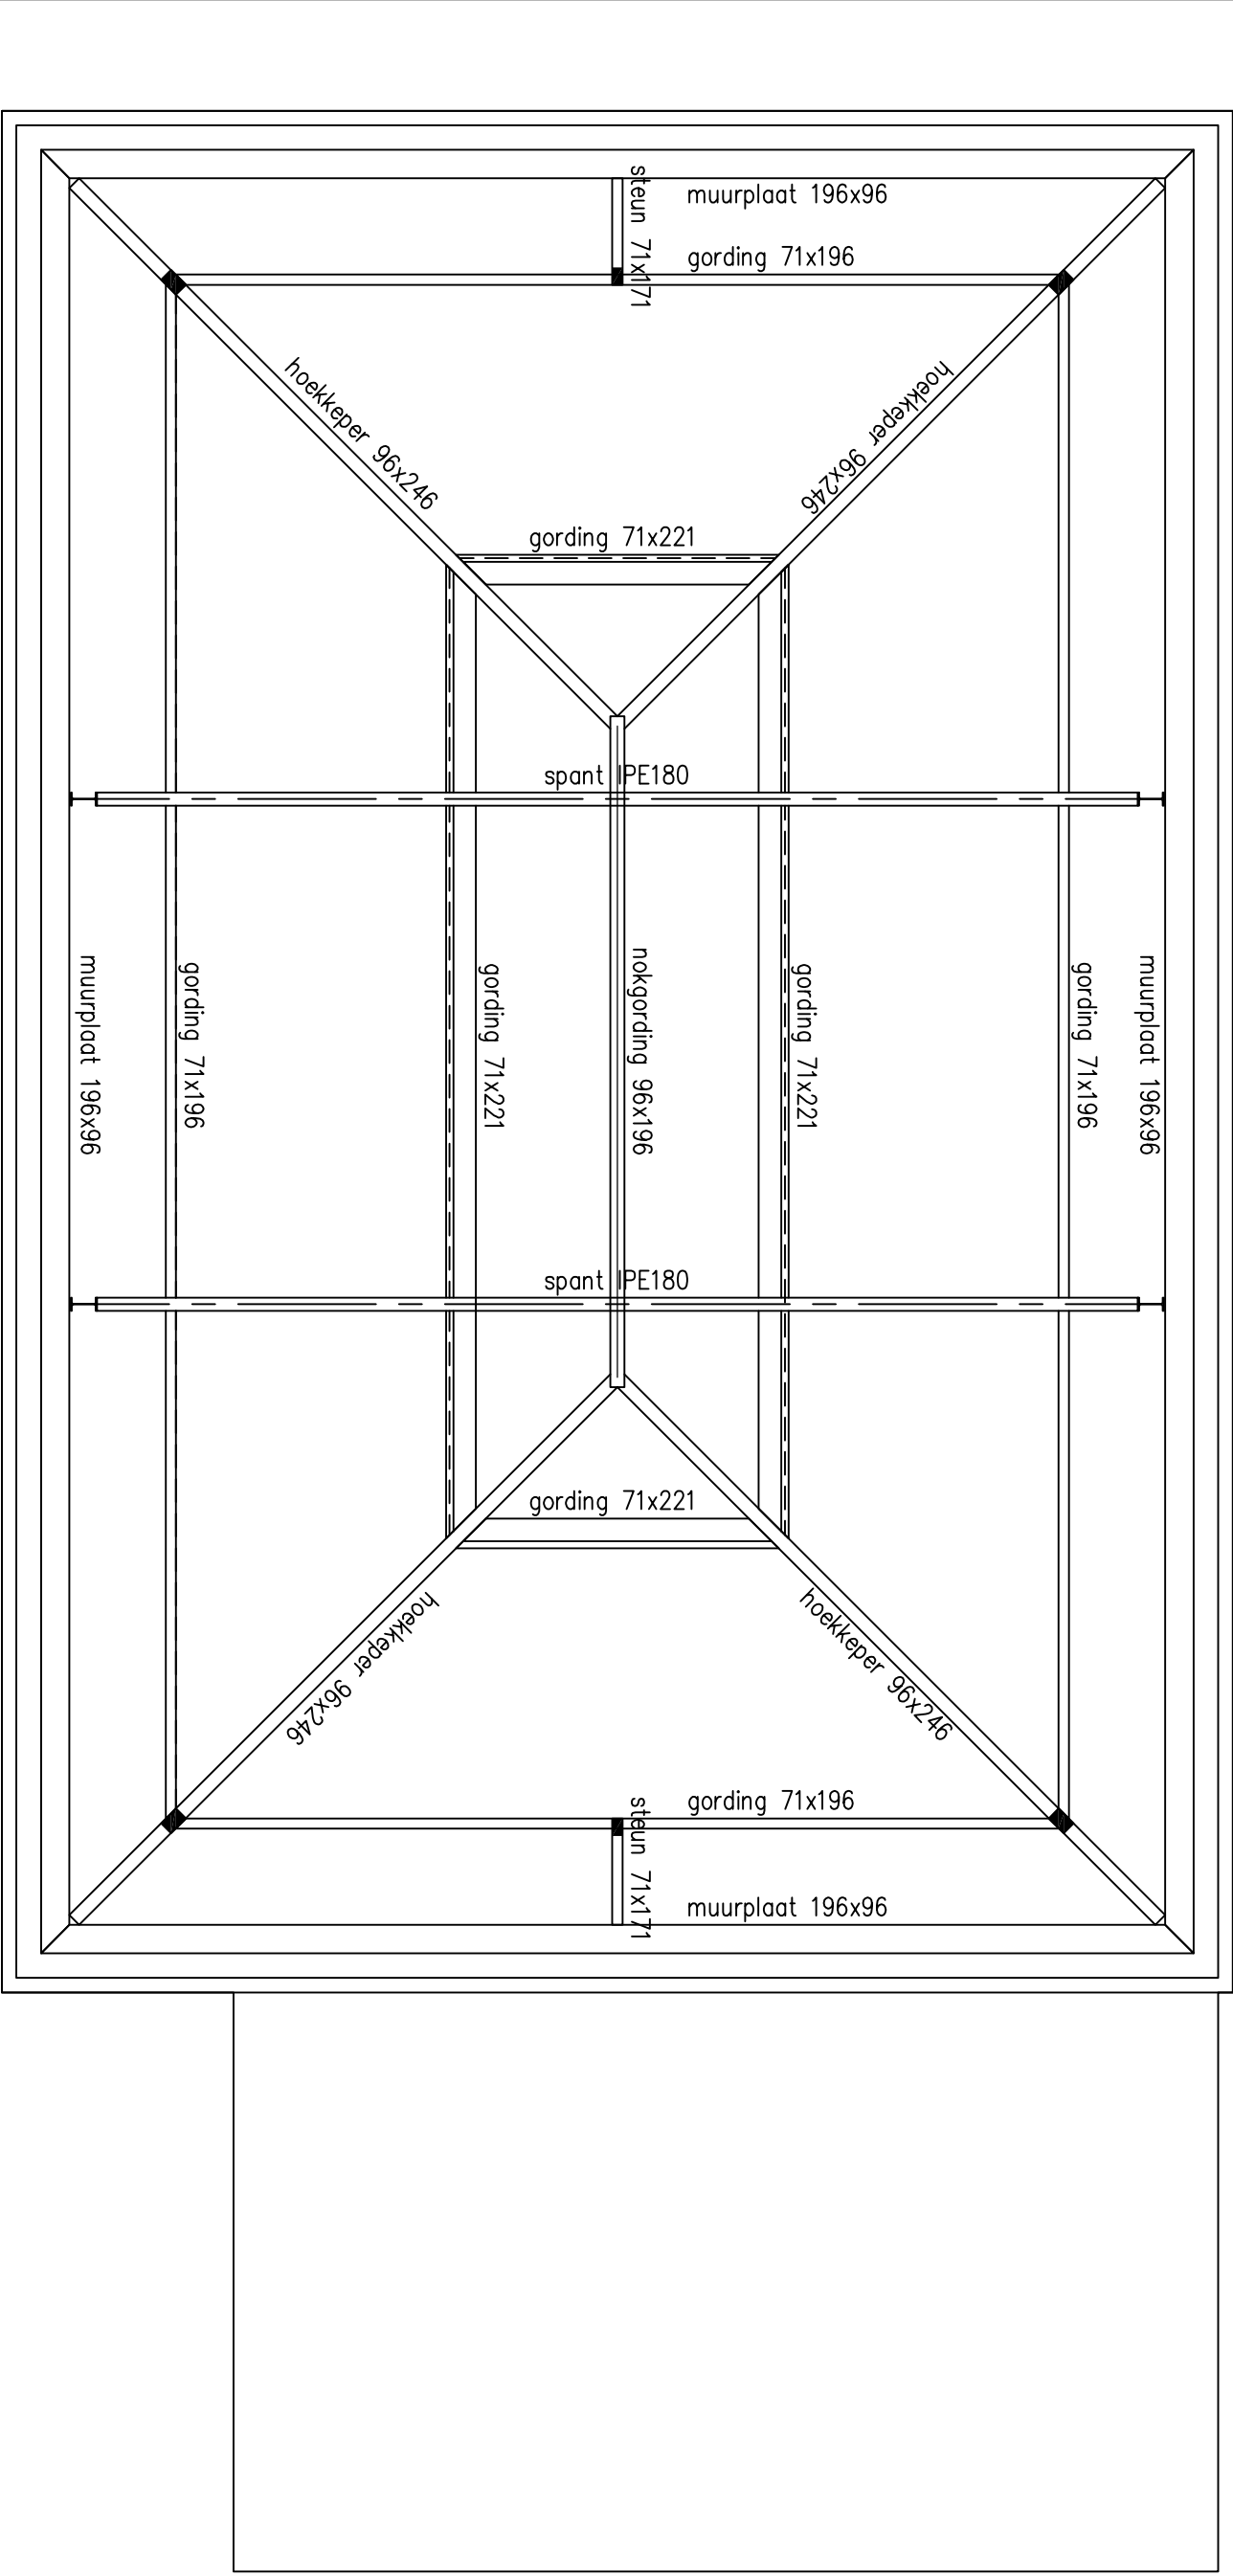
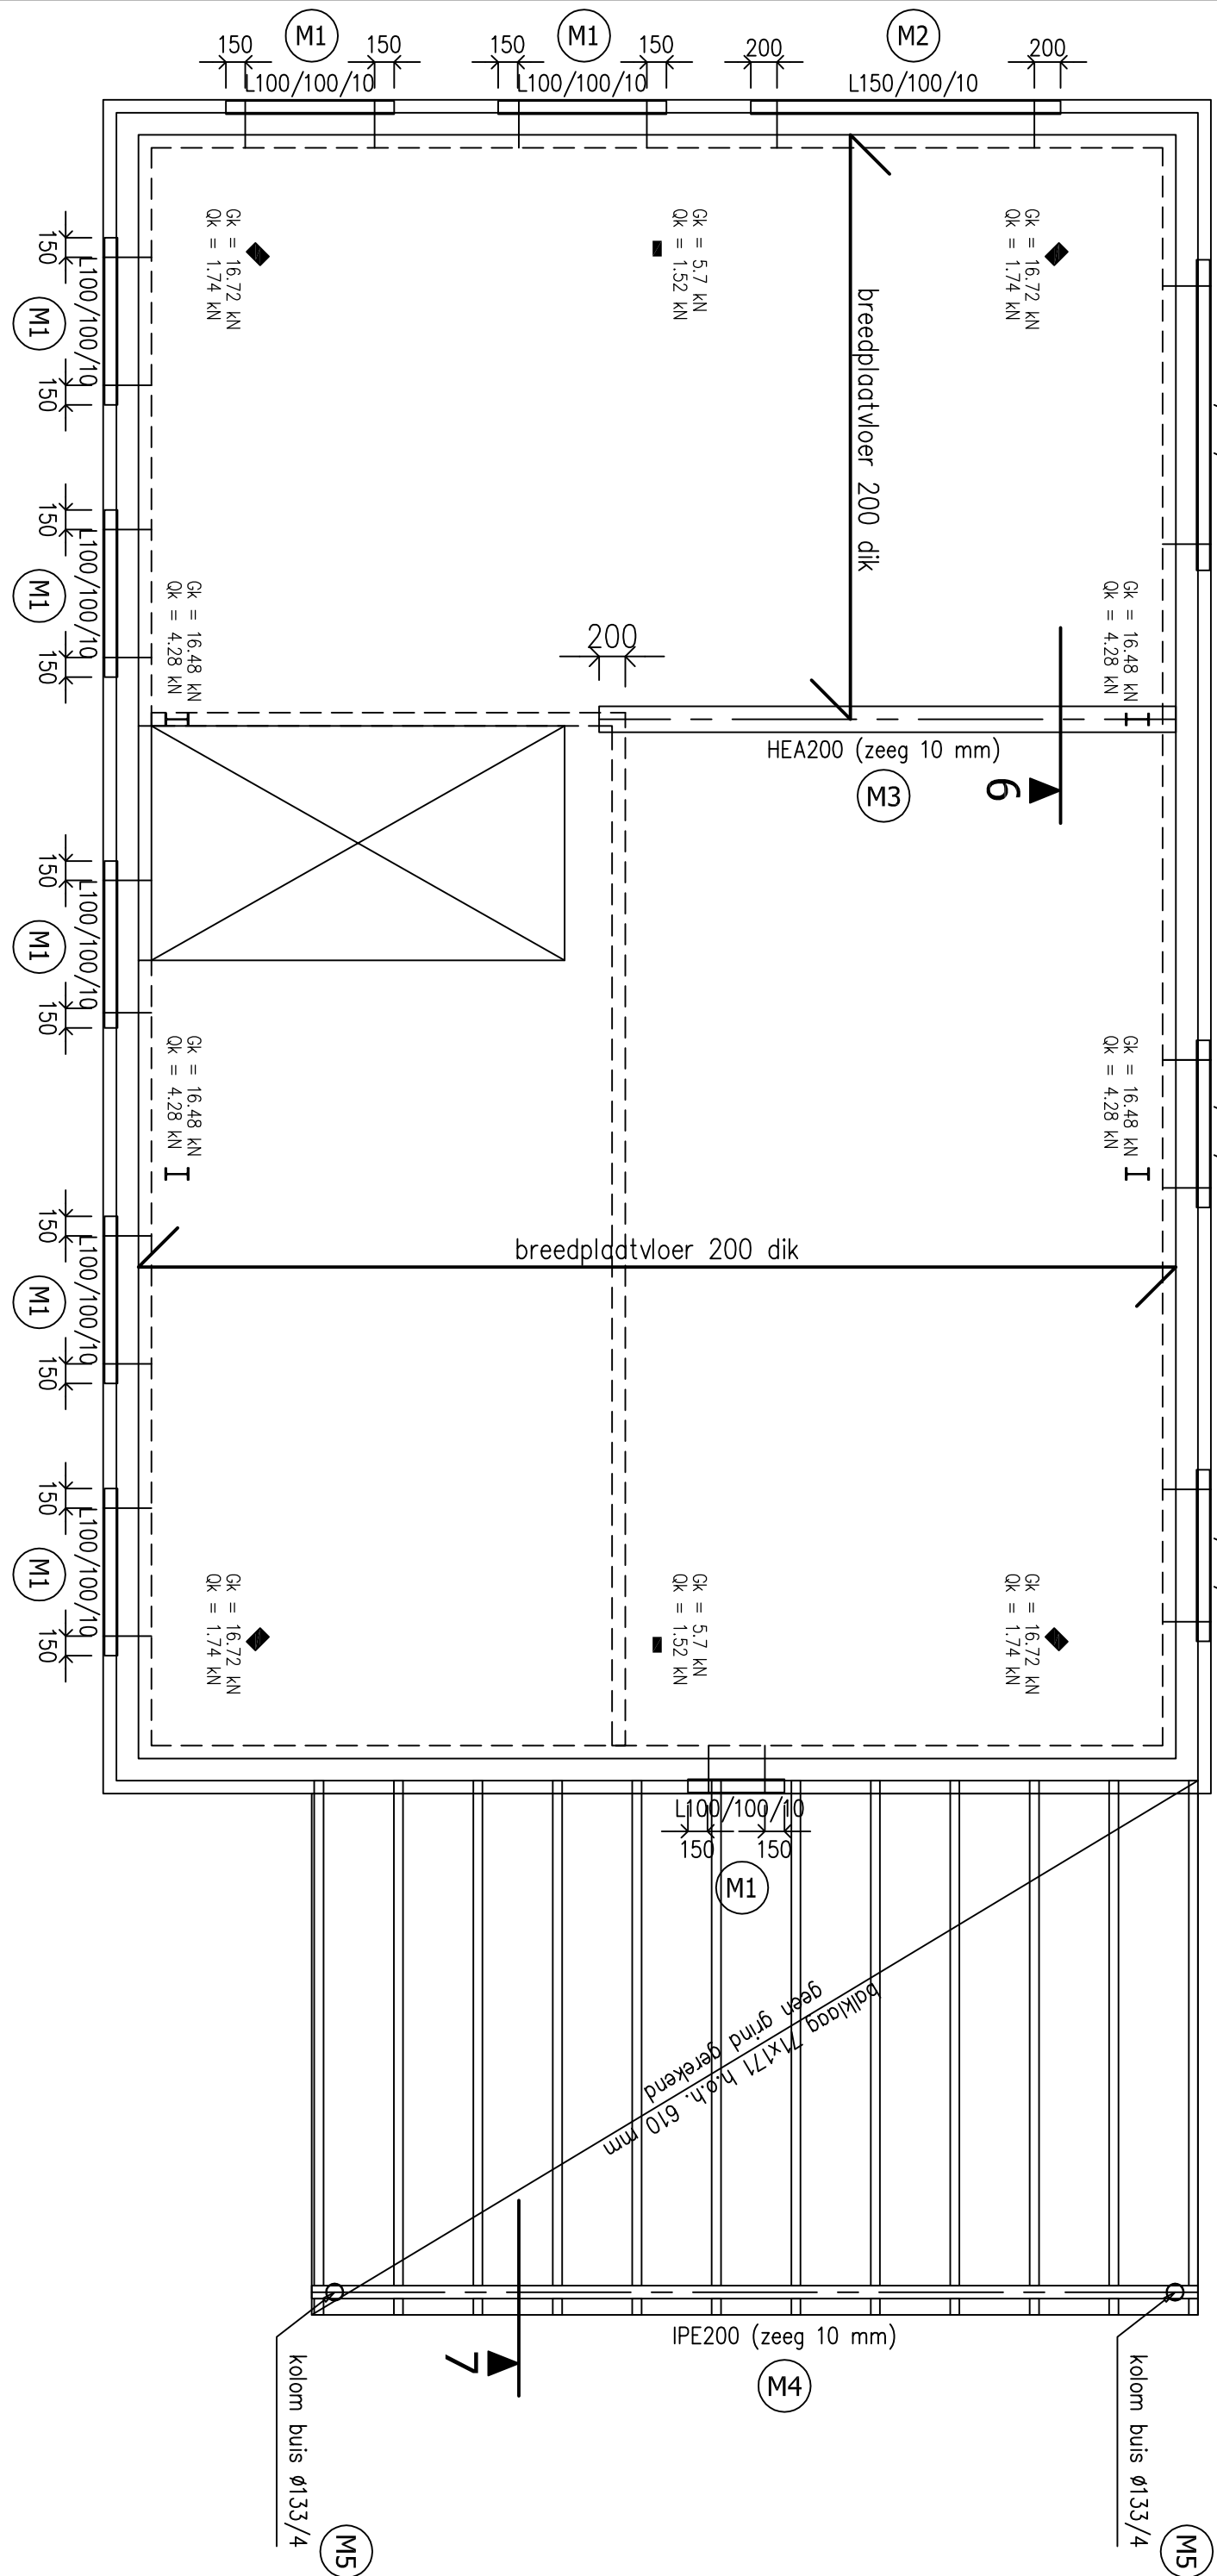


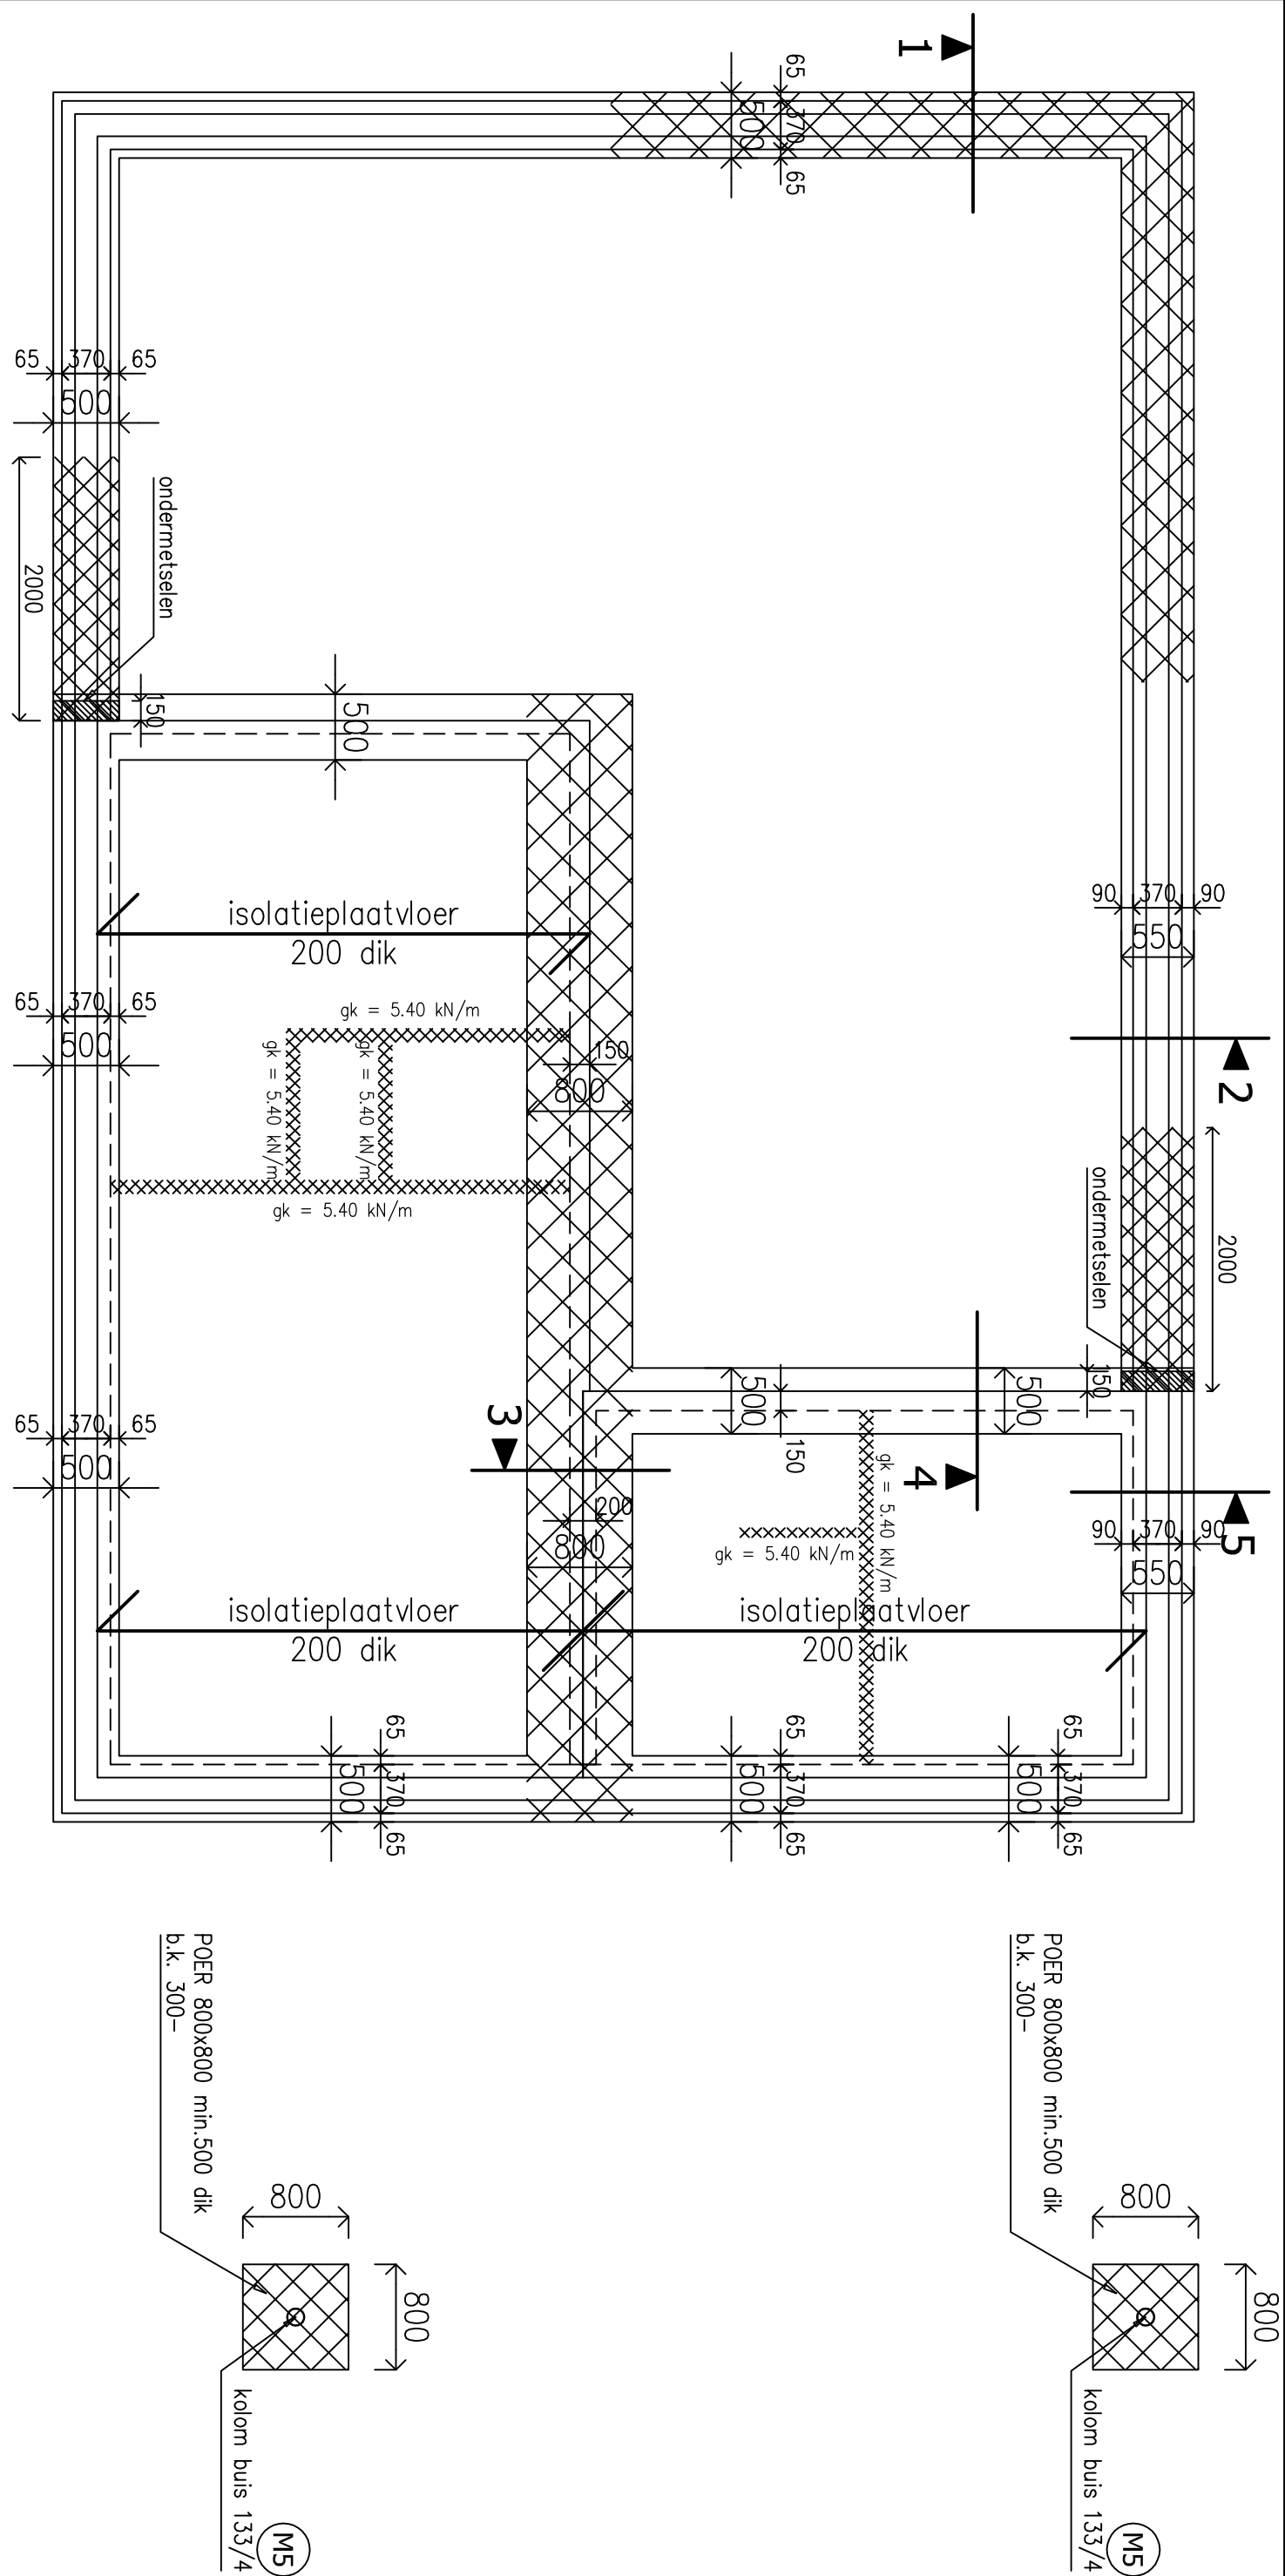

FUNDERING

- fundering aanzetten op vaste grondslag.
- e.e.a. in overleg met bouw- en woningbezicht en aan de hand van sonderingen.
- bij toepassen van grondverbettring consuestand minimaal 5 N/mm²
- onder geteide fundering bouwfolie toepassen.
- Sonderingen en funderingsaktes conform Ockhuizen opdrachtnummer G14021-2, versie V01 met datum 5-9-2016.

WAPENING


= onder- en bovenwapening # $\bar{\phi}$ 8-150, overlap 350mm.

BEGANE GRONDVLOER VRIJDAGEND

- steenvloer volgens tekening en berekening fabrikant, ter controle aan ons bureau.
- milieuklasse: XC3, XC1
- veranderinge belasting: 1,75 kN/m²
- rustende belasting: 1,50 kN/m²
- lichte scheidingwanden: 1,20 kN/m²




VERDIEPINGSVLOER

- breedplaatvloer volgens tekening en berekening fabrikant, ter controle aan ons bureau.
- t.p.v. raam- en deuropeningen versterkte stroken volgens opgave fabrikant.
- wanden op vloer volgens bestektekening.
- ledingen in vloer minimaal 750mm, van eind- tussen en zijkanopbelegingen plaatsen.
- boven ledingen dient minimaal 50mm, beton aanwezig te zijn.
- milieuklasse: XC1
- veranderlijke belasting: 1,75 kN/m²
- rustende belasting: 1,20 kN/m²
- lichte scheidingwanden: 1,20 kN/m²

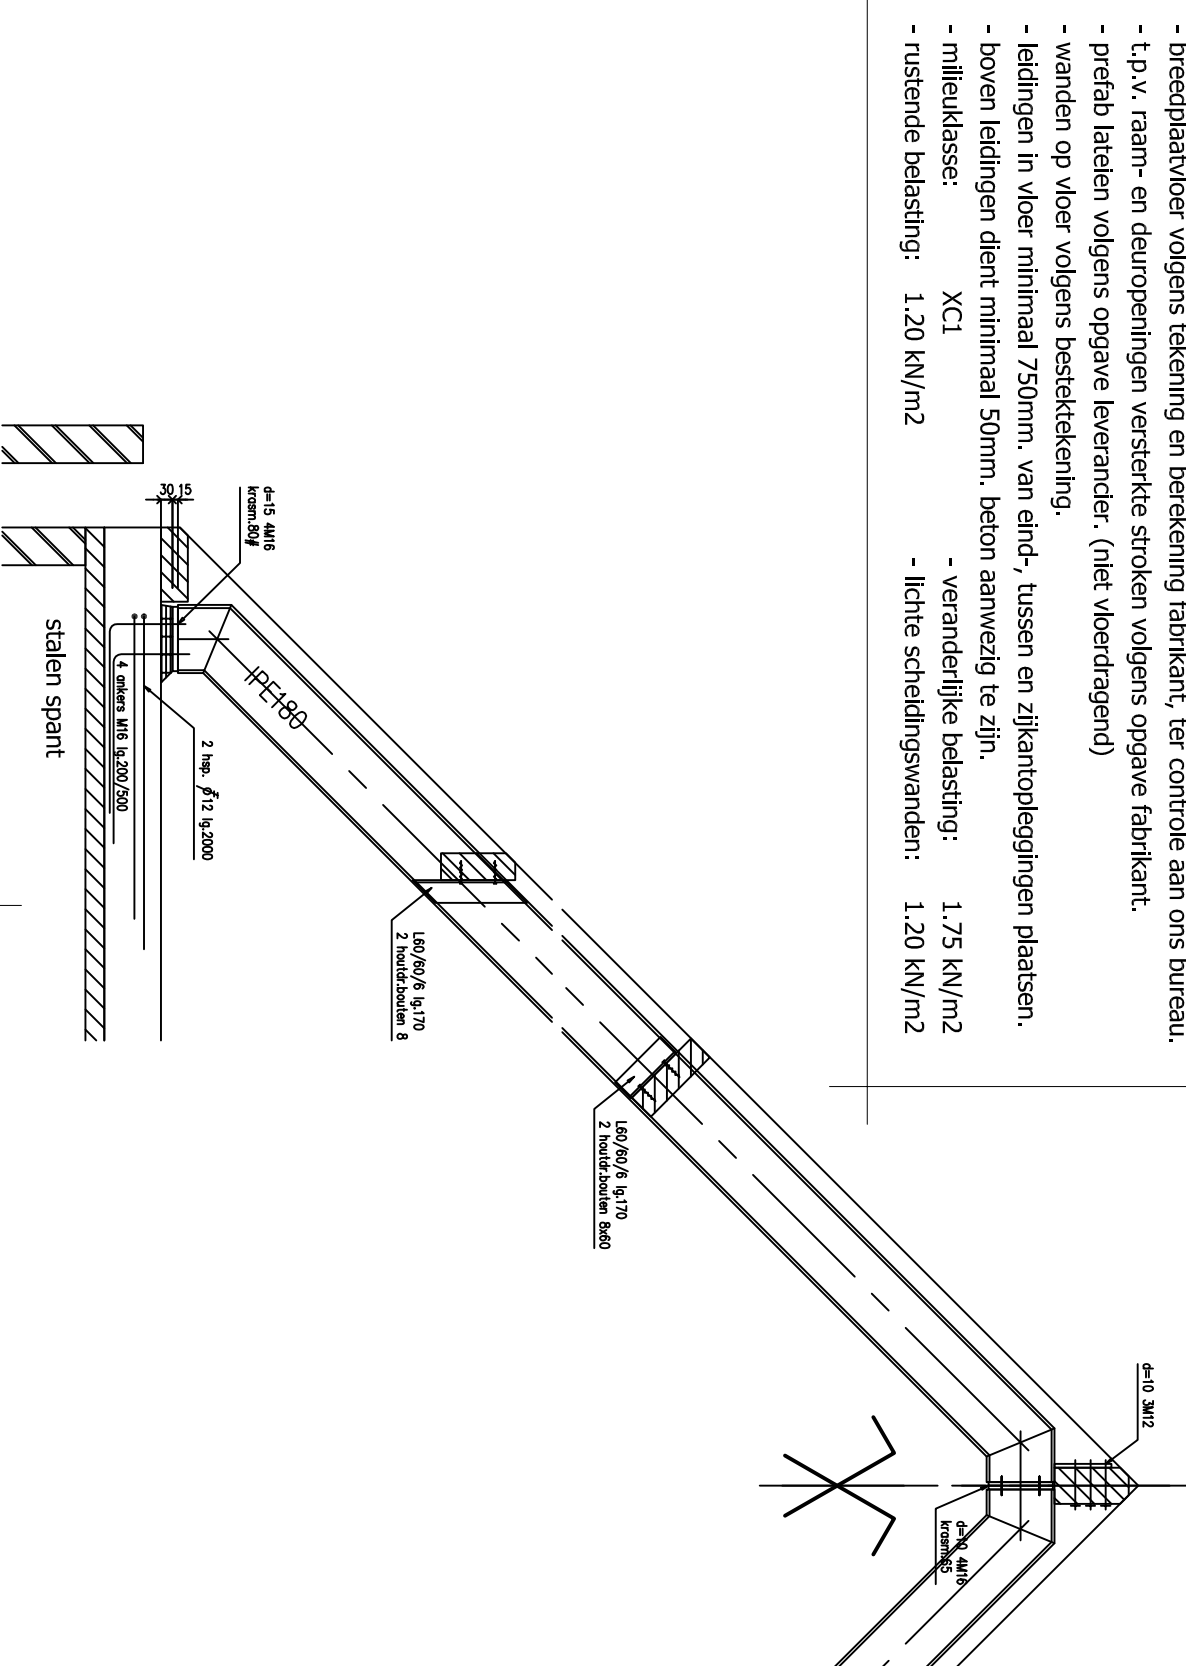

KAPPLAN

- gordingen zie schema.
- muurplaat/randbalk verankeren aan metselwerk/vloer middels muurplaatankers 1,2 h.o.h. 1000mm.
- dakdelen extra verankeren aan randbalk 1x/m, afschrijvkrachten vgs. fabrikant/ leverancier dakplaten.
- gordingen verankeren aan metselwerk middels storm- opwaalklinkers.
- gordingslatten 4-zijlig steunen tegen afschubling c.q. wegdraaien.
- alle houtverbindingen volgens Eurocode 5.

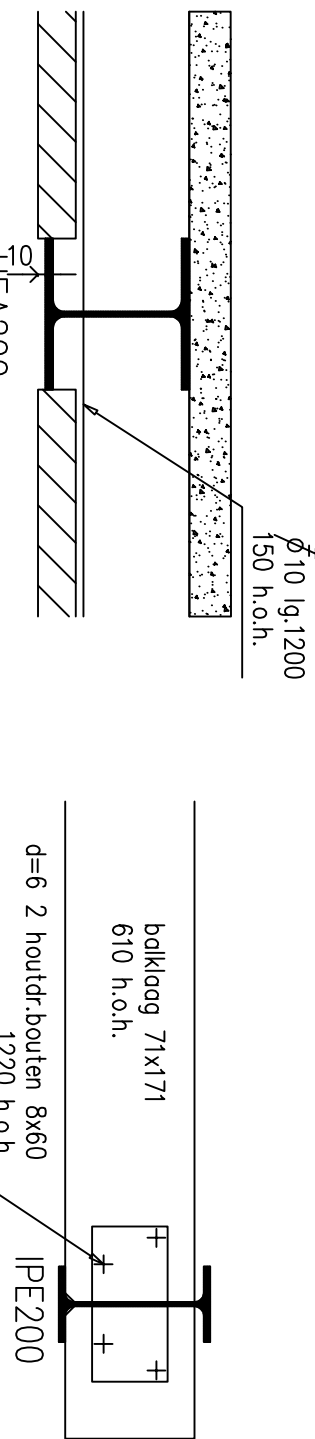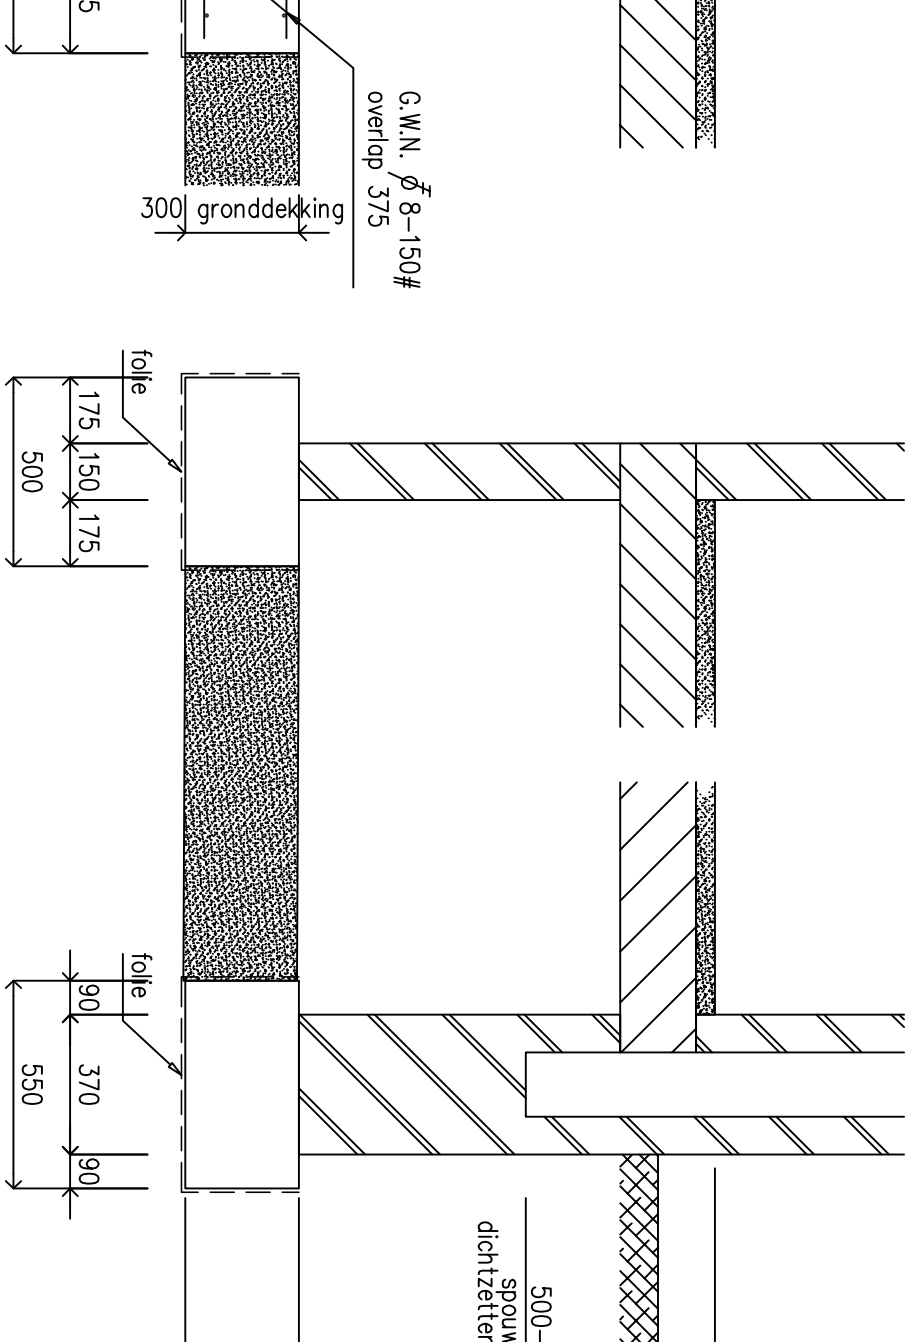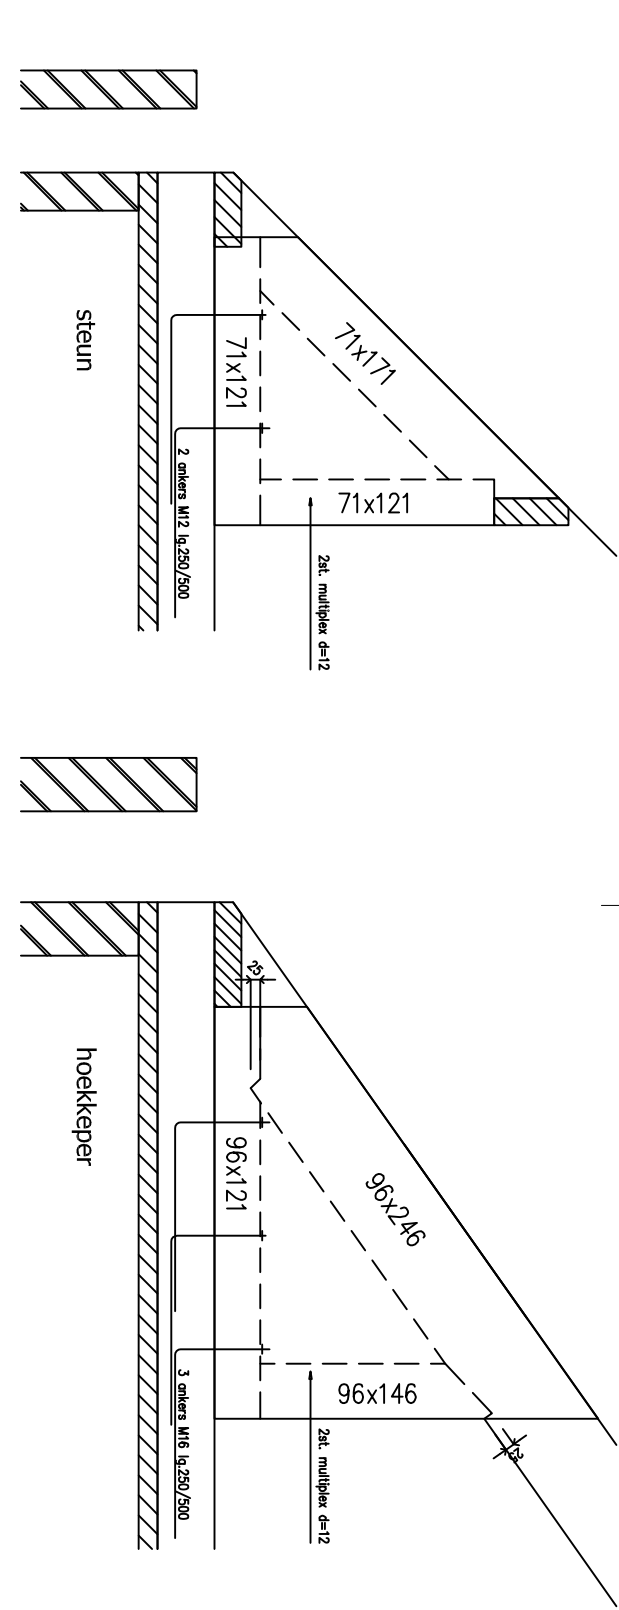

LEGENDA

- lijnlast op vloerplaat volgens tabel lijn- en puntlasten op vloerplaat
- rollaag +2 lagen mufkor
- stalen betel 200mm, opkleggen (tenzij anders aangegeven)
- prelab
- stalen betel niet vloerdagend (tenzij anders aangegeven)
- versterkte strok in vloerplaat, volgens vloerbekant (tenzij anders aangegeven)

GEGEVENS STAALCONSTRUCTIES:

Staalwinkel: S235JR (tenzij anders aangegeven) Stalproce: volgens CII.R. aanwijzing 24

Bouwkwaliteit: 8,8 (tenzij anders aangegeven) Karakteristieke druksterkte min. C28/35

Aankwaliteit: 4,6 (tenzij anders aangegeven) Stalproce: karakteristieke druksterkte min. C28/35

Lasverbindingen: 2e constructievekening/deeltekening Met: soort, type en verwerking vgs. opgave fabrikant

Behouding stiel volgens bestek. Stalen lalen t.p.v. buitenblad thermisch verankeren. Stalen lalen 200mm, opkleggen (tenzij anders aangegeven)

GEGEVENS METSELWERKCONSTRUCTIES:

GEGEVENS BETONCONSTRUCTIES:

Mortel conform NEN-EN 1996-2

Geometrische druksterkte conform EUROCODE 6:

Druksterkte mortel minimaal: 7,5 N/mm²

Druksterkte lijnwerk minimaal: 12,5 N/mm²

Geometrie: CS12

Geometrie: CS20

Klinkers: CS20

Hoge druk: CS28

Van toepassing CS12 (tenzij anders aangegeven)

Alle spouwbladen onderling koppelen d.m.v. spouwankers. (tenzij anders aangegeven)

Alle aangegeven metselwerk is stabiliteits metselwerk halfsteens. (tenzij anders aangegeven)













OPMERKING

-

-

-

Verkenis Advies Lochstraet 30 6033 BN Ospel e-mail: info@verkenisadvies.nl Website: www.verkenisadvies.nl Tel: +31(0)495 845607 Mob: +31(0)6 53838159		VERKENNIS ADVIES Bouwmaatschappij voor Bouwconstructies	
PROJECT: Nieuwbouw woning aan de Boonstraet 20 te Buggenum		Status: Bouwmaatschappij	
BETREFT: Constructie		datum: 5-9-2016	
opdrachtgever: Dhr. J. Smeets Noerwey 24 6082 BE Buggenum 06-12702989		architect: n.v.t.	
opdrachtgever: Dhr. J. Smeets Noerwey 24 6082 BE Buggenum 06-12702989		schakel: 1:50 / 1:20 / 1:10	
opdrachtgever: Dhr. J. Smeets Noerwey 24 6082 BE Buggenum 06-12702989		formaat: A1	
opdrachtgever: Dhr. J. Smeets Noerwey 24 6082 BE Buggenum 06-12702989		werk nr: P16-080	
opdrachtgever: Dhr. J. Smeets Noerwey 24 6082 BE Buggenum 06-12702989		blad nr: B001	