




Bovenaanzicht
Schaal: 1:50

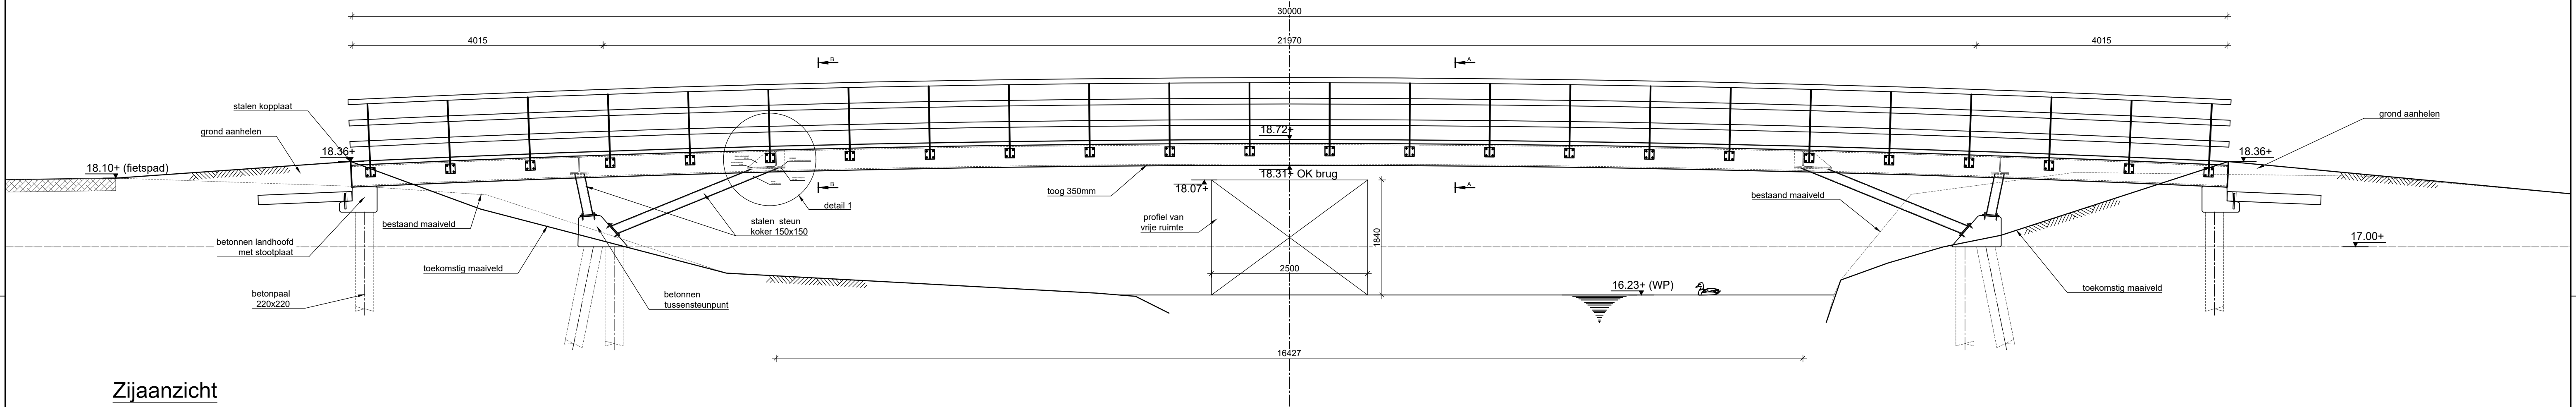


Zijaanzicht
Schaal: 1:50

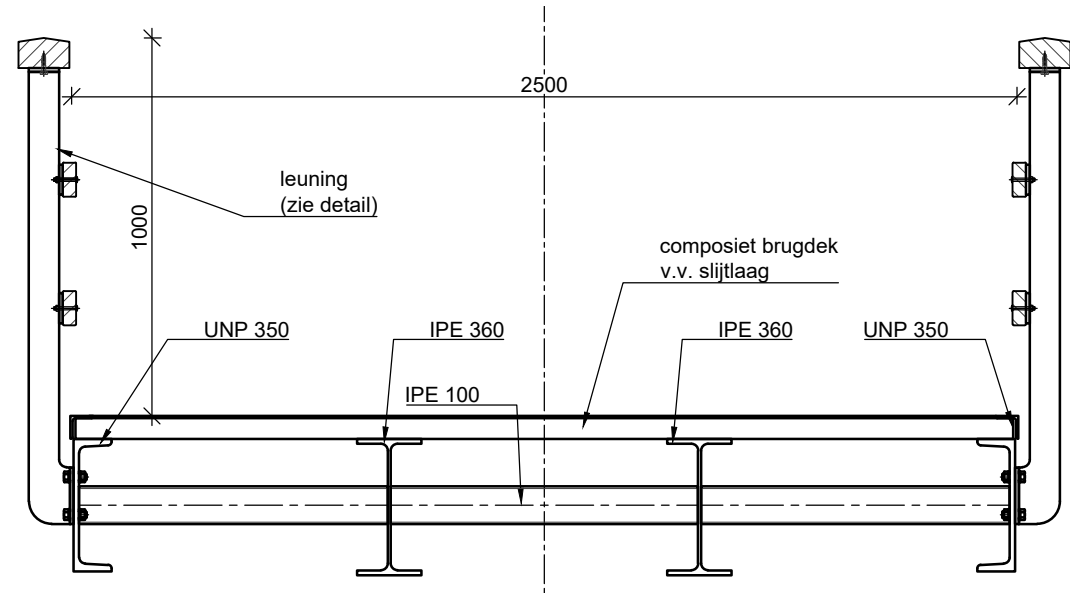


Doorsnede A-A
Schaal: 1:20

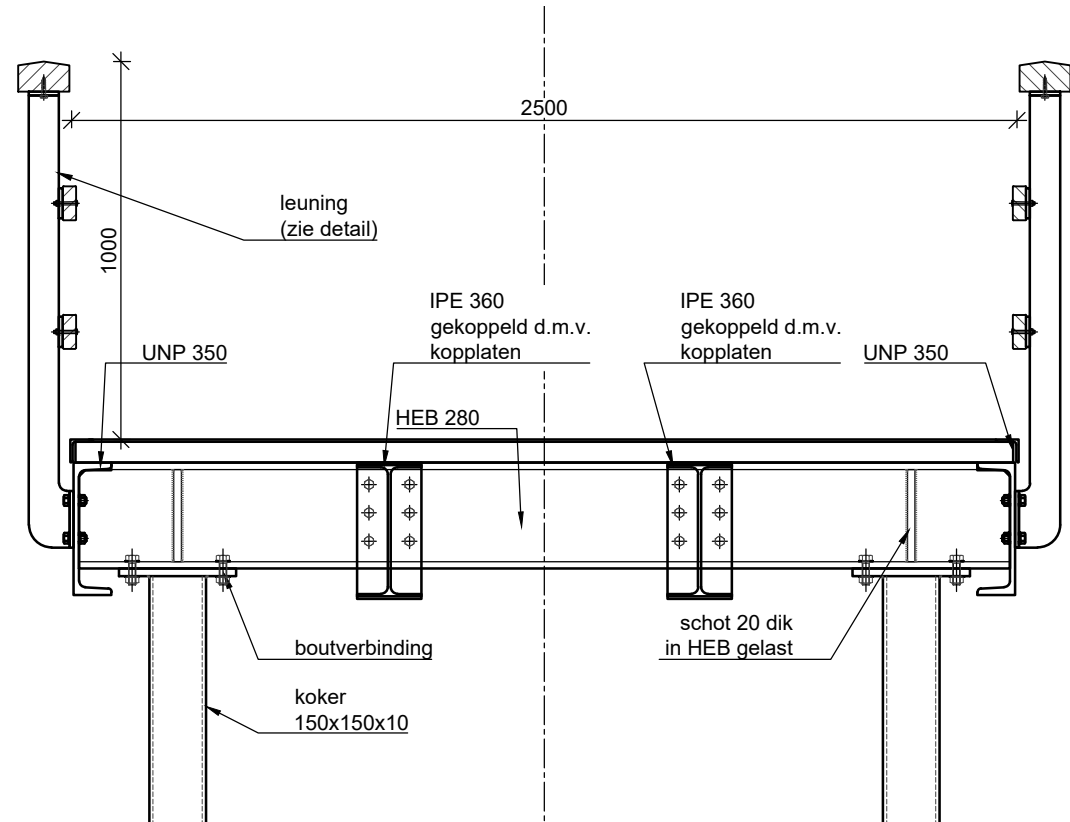

Doorsnede B-B
Schaal: 1:20

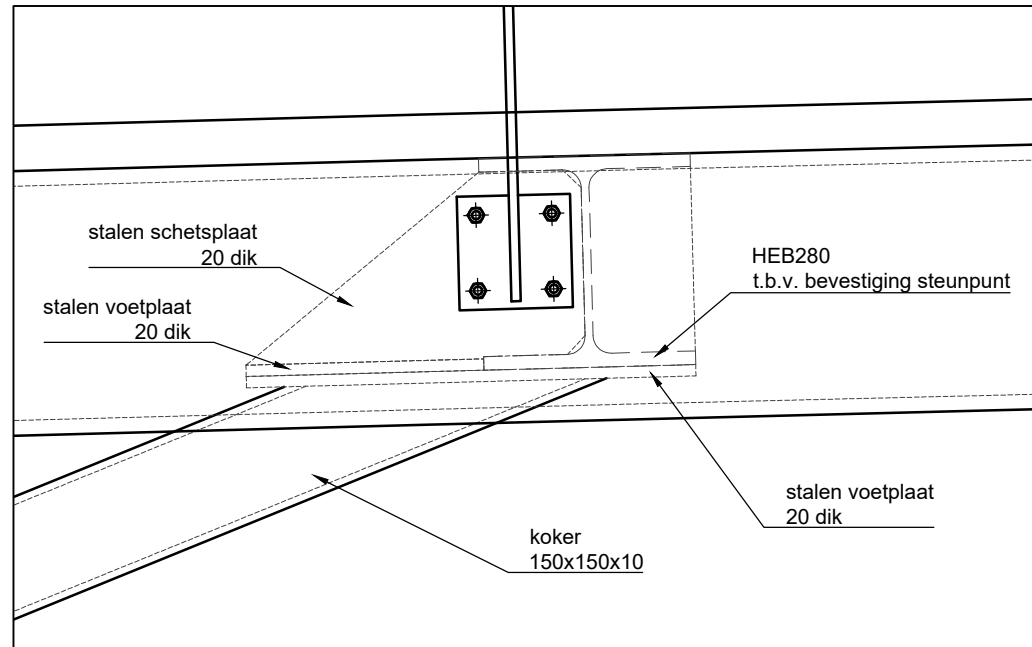


Detail 1
Schaal: 1:10

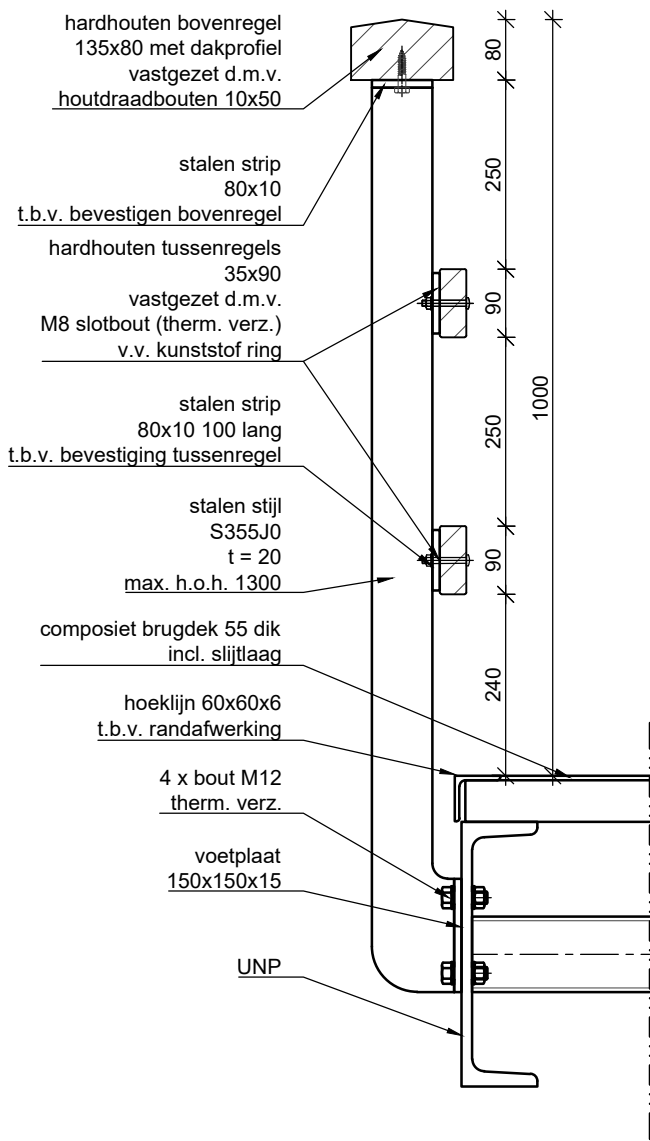

Detail leuning
Schaal: 1:10

Legenda

- maten in millimeters, tenzij anders aangegeven;
- hoogtematen in meters t.o.v. NAP, tenzij anders aangegeven;
- staalconstructie schoorpen en voorzien van coating, kleur: RAL6009 (donkergroen);
- leuning thermisch verzinken en voorzien van natlak systeem, kleur RAL6009 (donkergroen);
- composiet brugdek v.z.v. slijtaag, kleur: antraciet;
- hardhouten regels, Robinia, duurzaamheidsklasse 1, eenmalig oliën ;

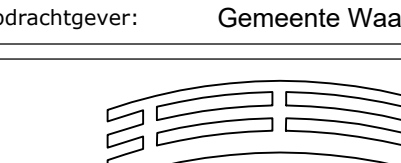02	SLI	06-03-2017	Opmerkingen opdrachtgever d.d.:20-02-2017 verwerkt
Rev. Nr.	Get.	Datum	Omschrijving revisie
Project omschrijving: Twee fietsbruggen over de Dommel			Schaal: zie tekening
Tekening onderdeel: Overzichtstekening brug de Hogt			Datum: 31-01-2017
Opdrachtgever: Gemeente Waalre			Getekend: JWE
			Vrijgegeven: PdV
			Formaat: A1
 Damsteegt grond-, weg- en waterbouw			
Pr. nr. AD16.1011		Obj. nr. 01	Tek. nr. 01
Status: TER GOEDKEURING			