


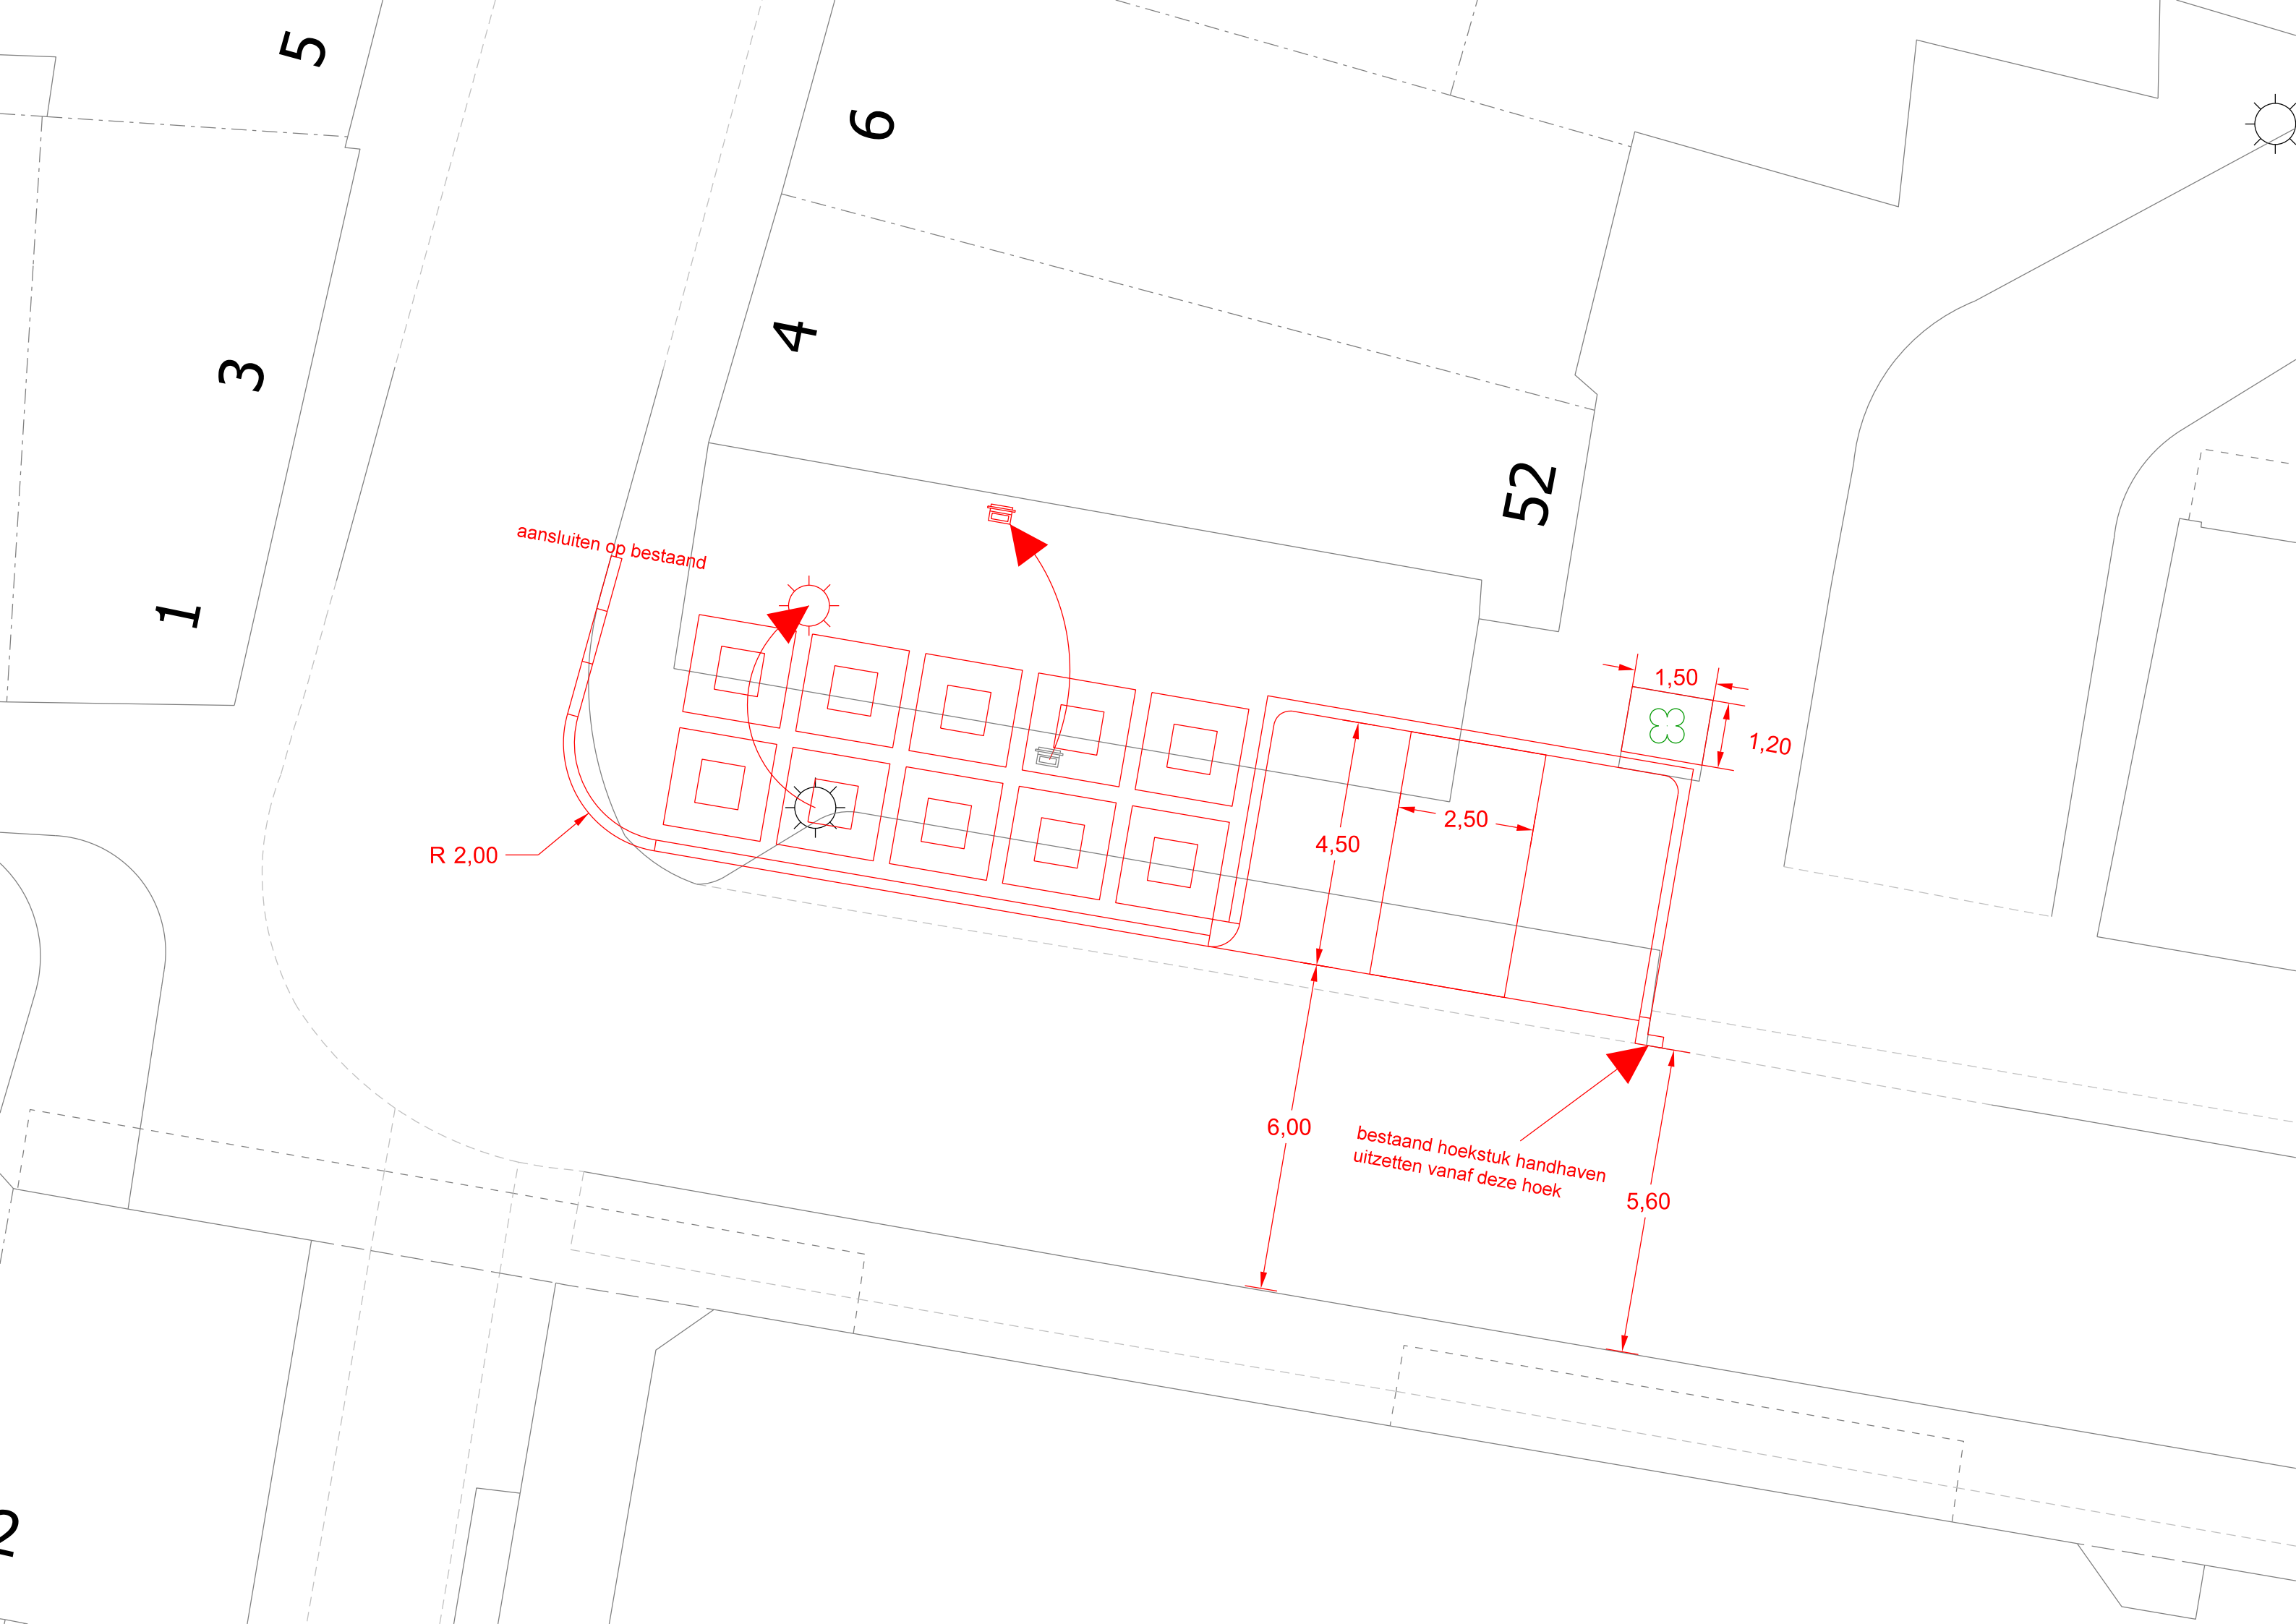

1

3

5

4

6

52

R 2,00

aansluiten op bestaand

4,50

2,50

6,00

bestaand hoekstuk handhaven
uitzetten vanaf deze hoek

5,60

1,50

1,20