



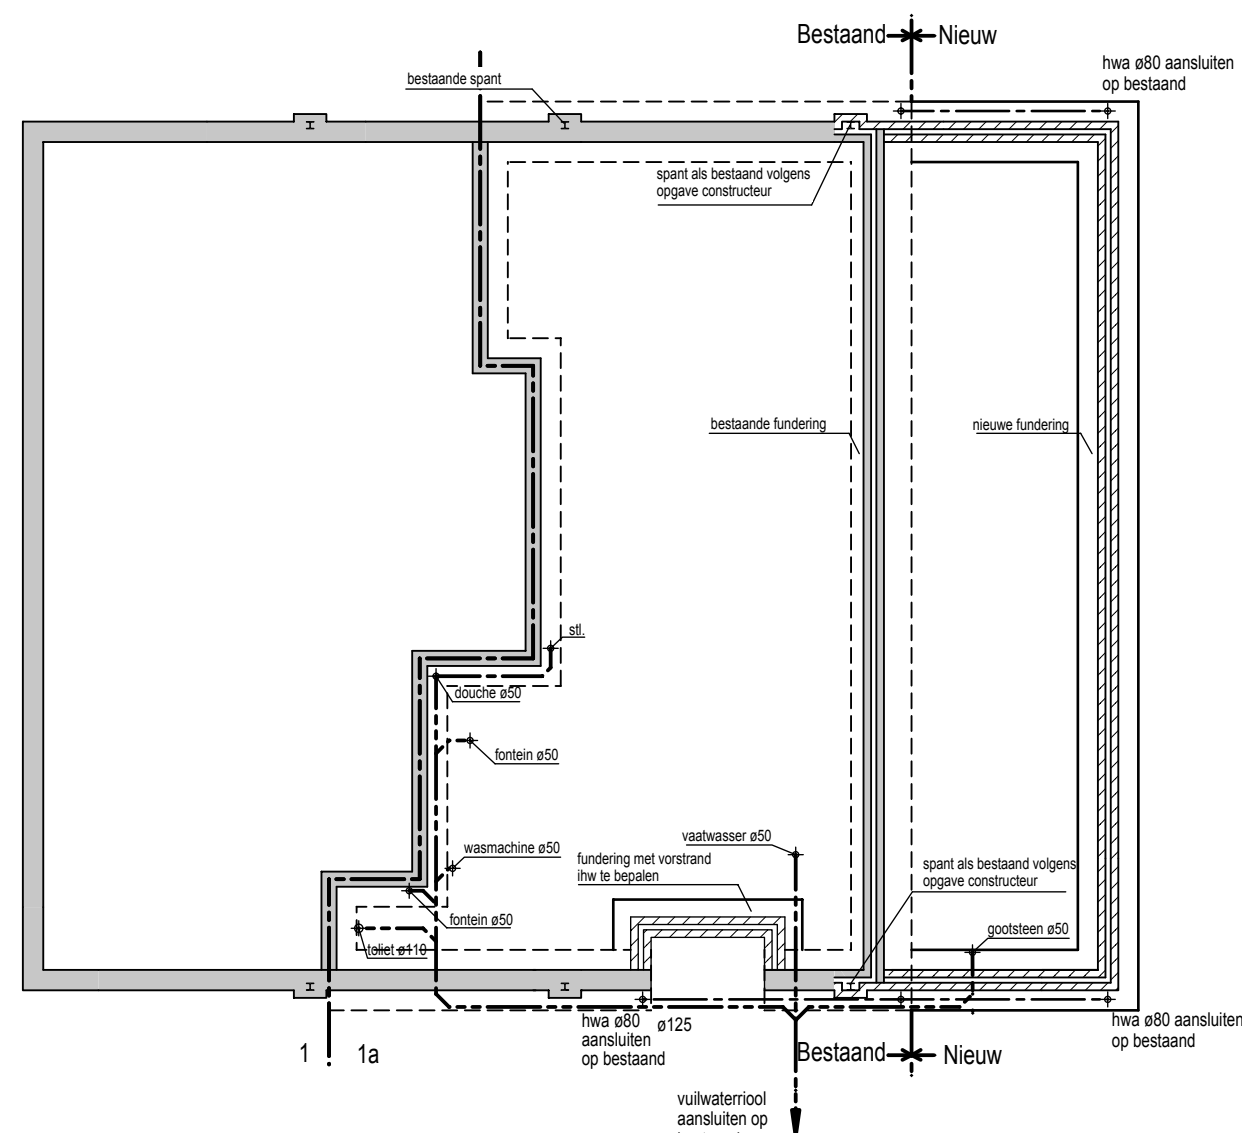

## Fundering/riolering

De fundering uit te voeren volgens berekening constructeur, te storten op een laag PE-folie.  
De vuilwaterriolering uit te voeren in pvc en aan te sluiten op bestaande riolering.  
De schoonwaterriolering uit te voeren in pvc en aan te sluiten op bestaande riool.


- SM = Sparing meterkast  
OS = Ontstoppingsstuk  
stl. = Standleiding

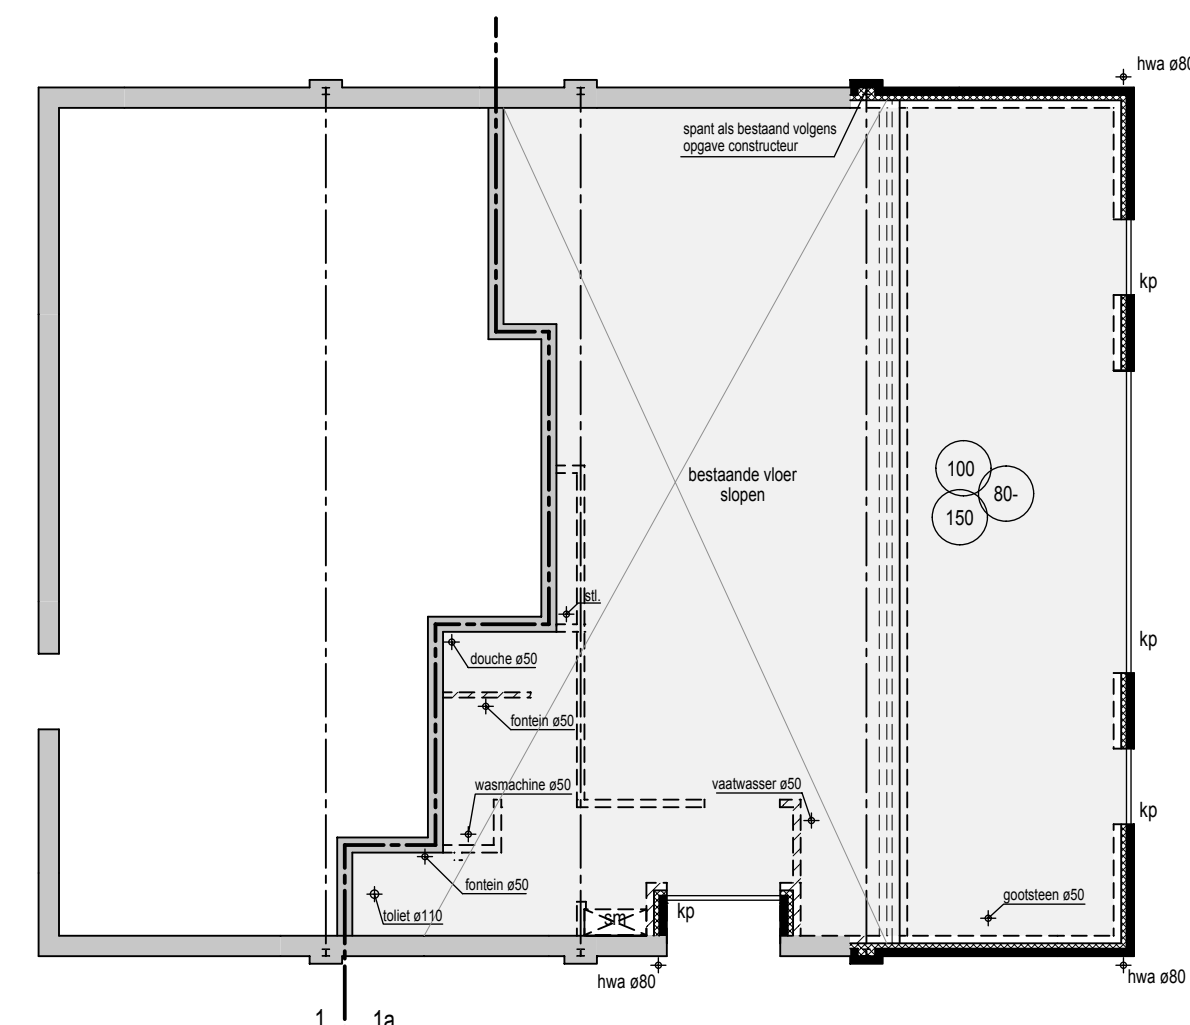

## Beganegrondvloer

In het werk gestorte beton vloer op zand volgens tekening, berekening en voorschriften fabrikant/leverancier.  
Bestaande houten vloer slopen


- kp = Prefab betonnen kantplank  
sm = Sparing meterkast  
stl. = Standleiding

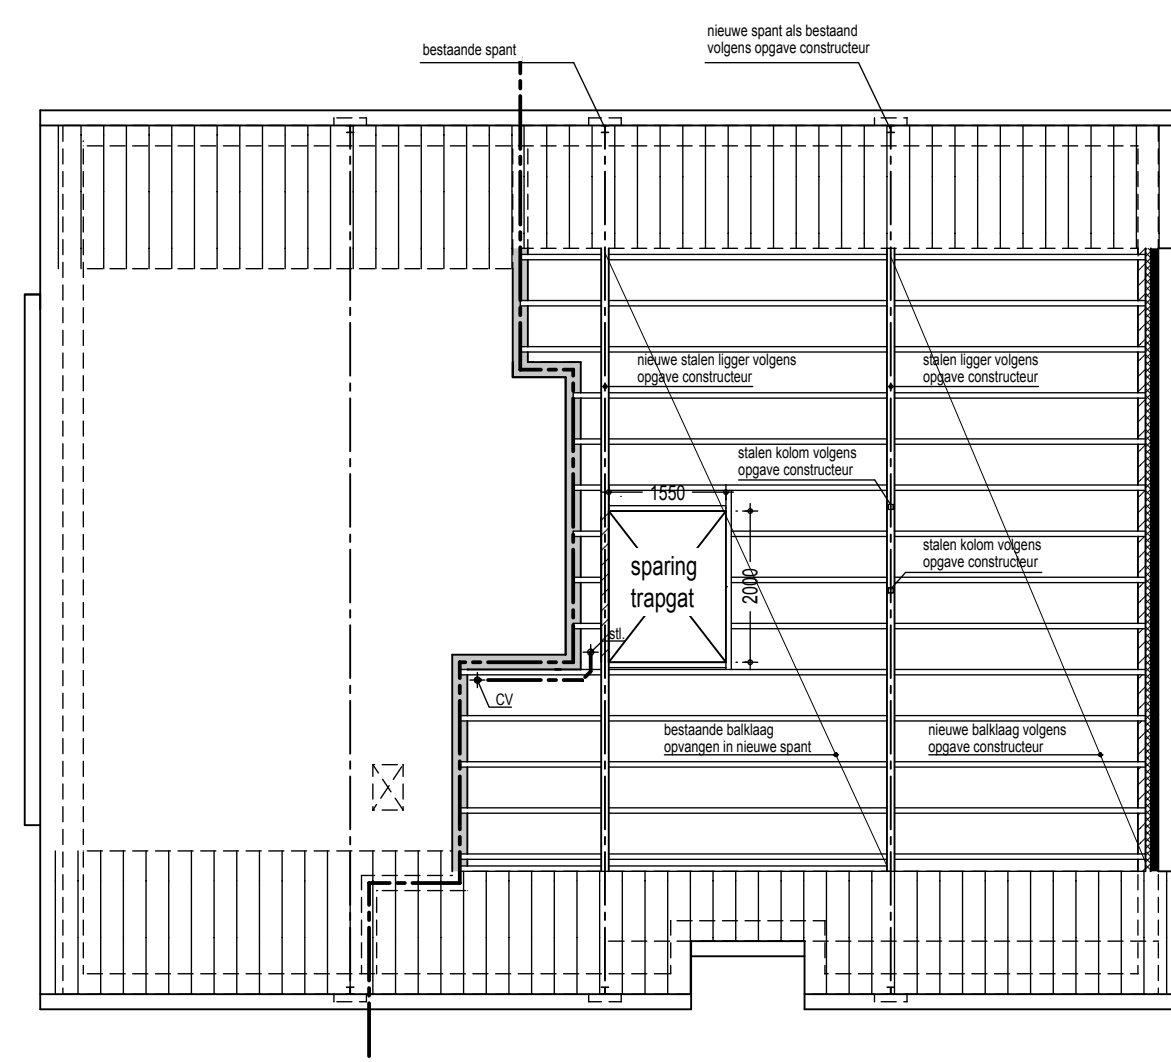

## Verdiepingsvloer

Stalen spanten en liggers volgens berekening, tekening en voorschriften constructeur.  
De bestaande houten balklaag opvangen in het nieuwe spant.  
De nieuwe balklaag uitvoeren volgens berekening en tekening constructeur.


- ≡ = Stalen / betonnen latei volgens opgave constructeur

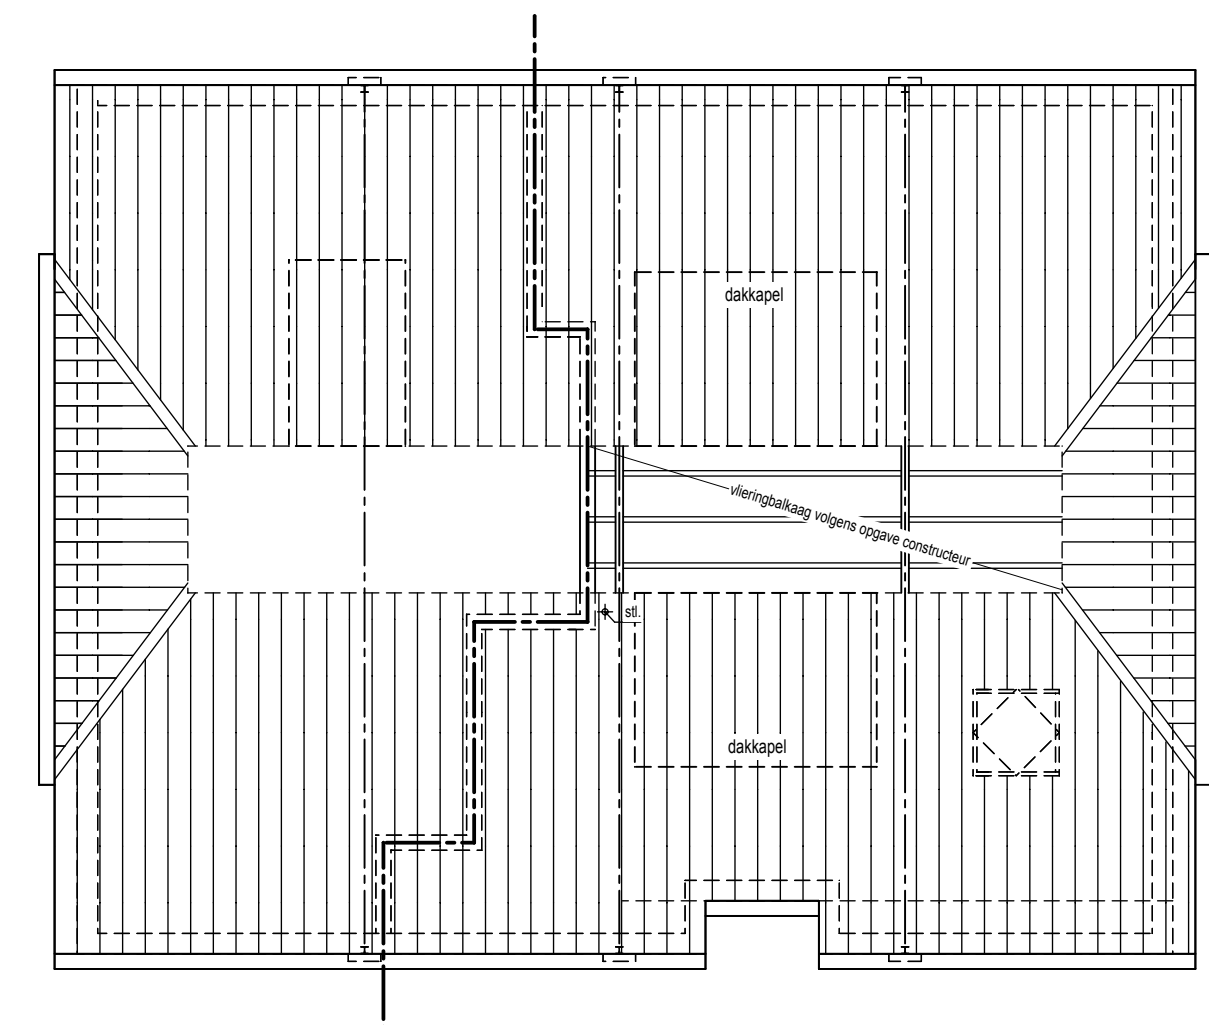


## Vlieringvloer

Stalen spanten en liggers volgens berekening, tekening en voorschriften constructeur.  
De houten balklaag uitvoeren volgens berekening en tekening constructeur.


-  = Stalen / betonnen latei volgens opgave constructeur

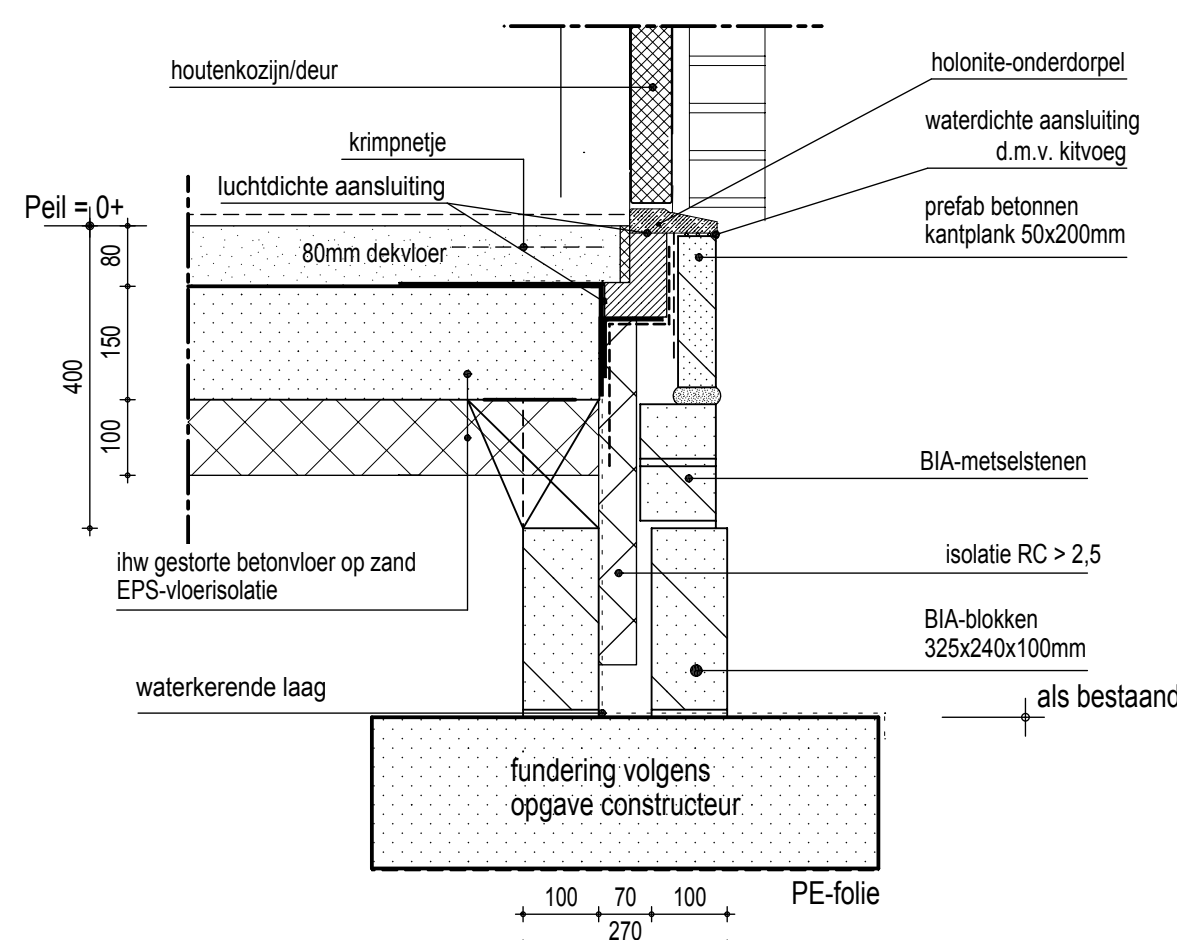


### Detail 1

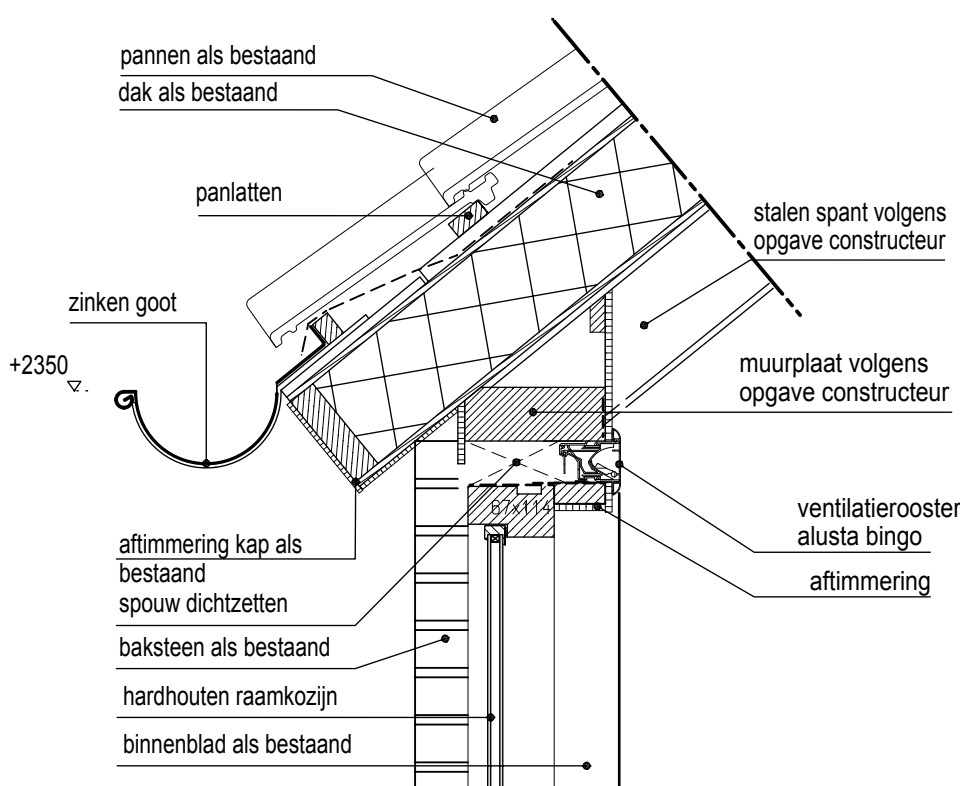


### Detail 2

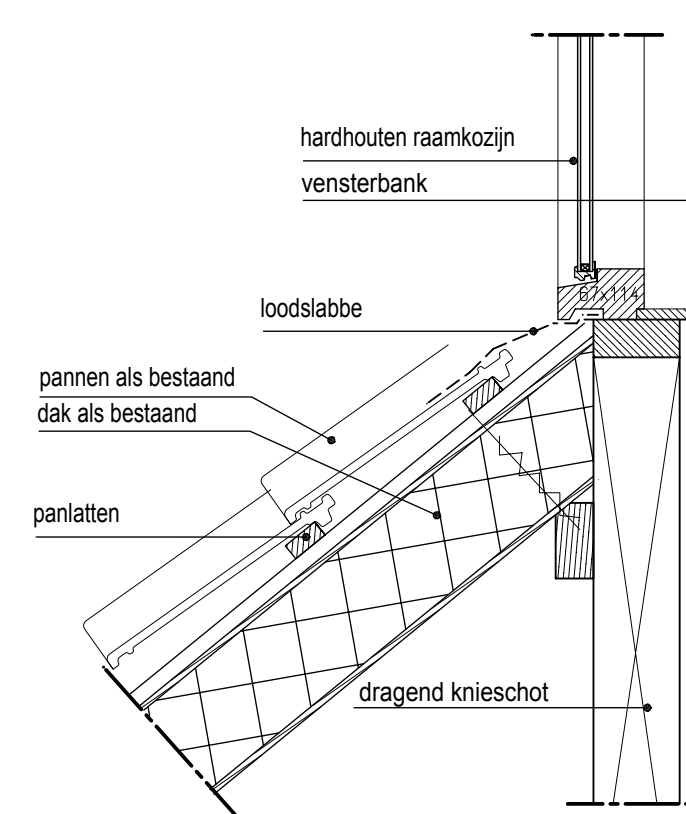

### Detail 3

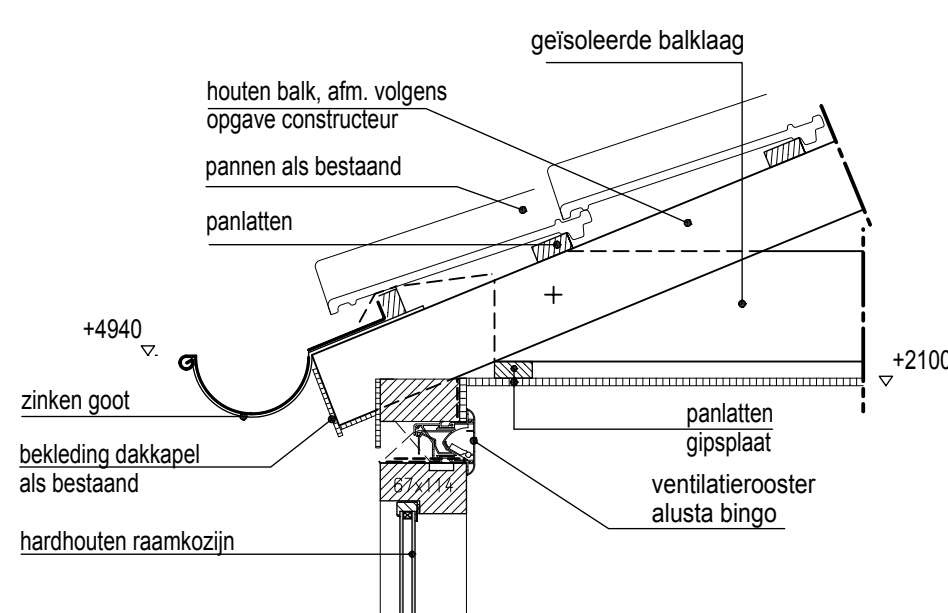


#### Detail 4

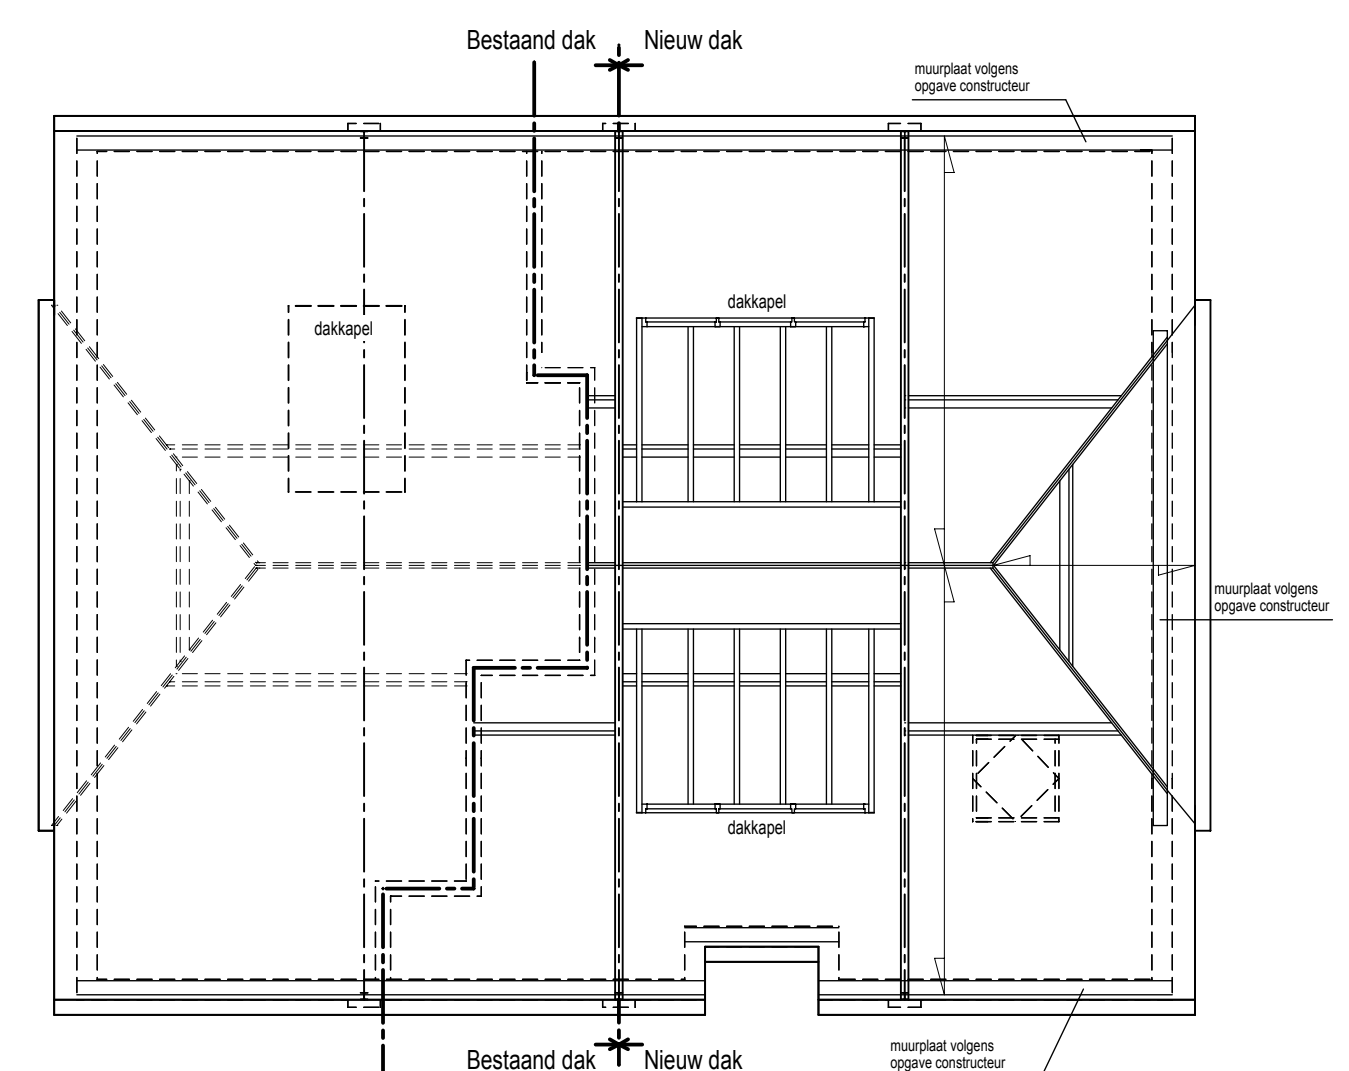


## Kapplan

De gehele kapconstructie inclusief detaillering, muurplaat en gordingen, bevestiging uit te voeren volgens berekening en tekening constructeur/leverancier


-  = Stalen / betonnen latei volgens opgave constructeur  
 = Prefab dakelementen volgens opgave leverancier

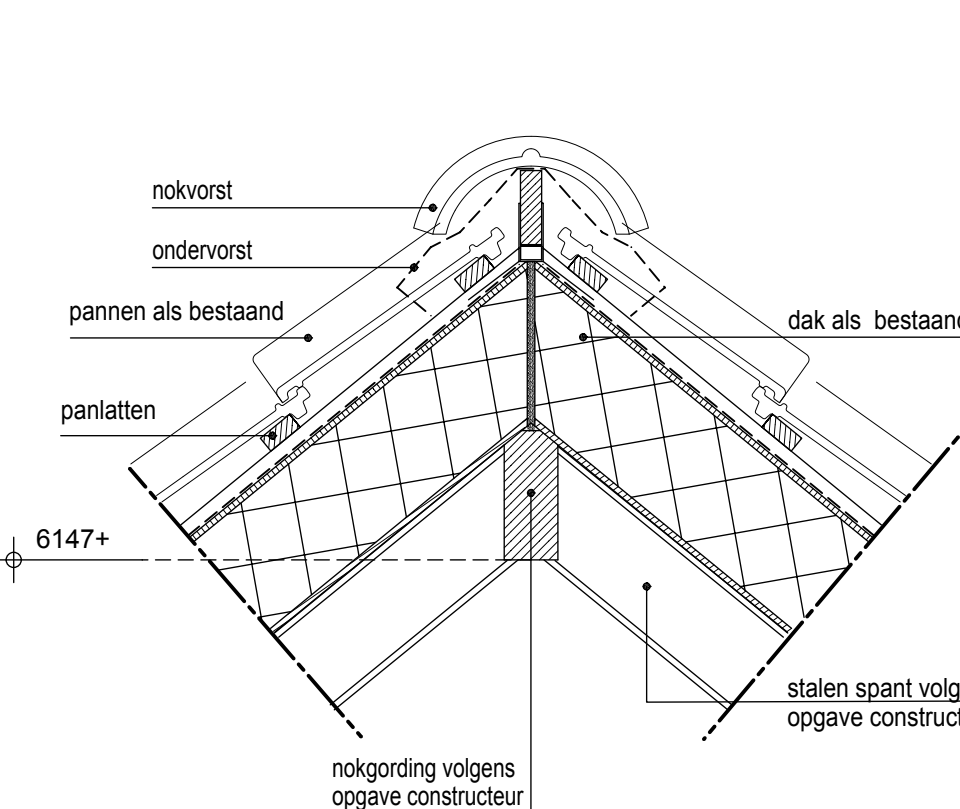


### Detail 5

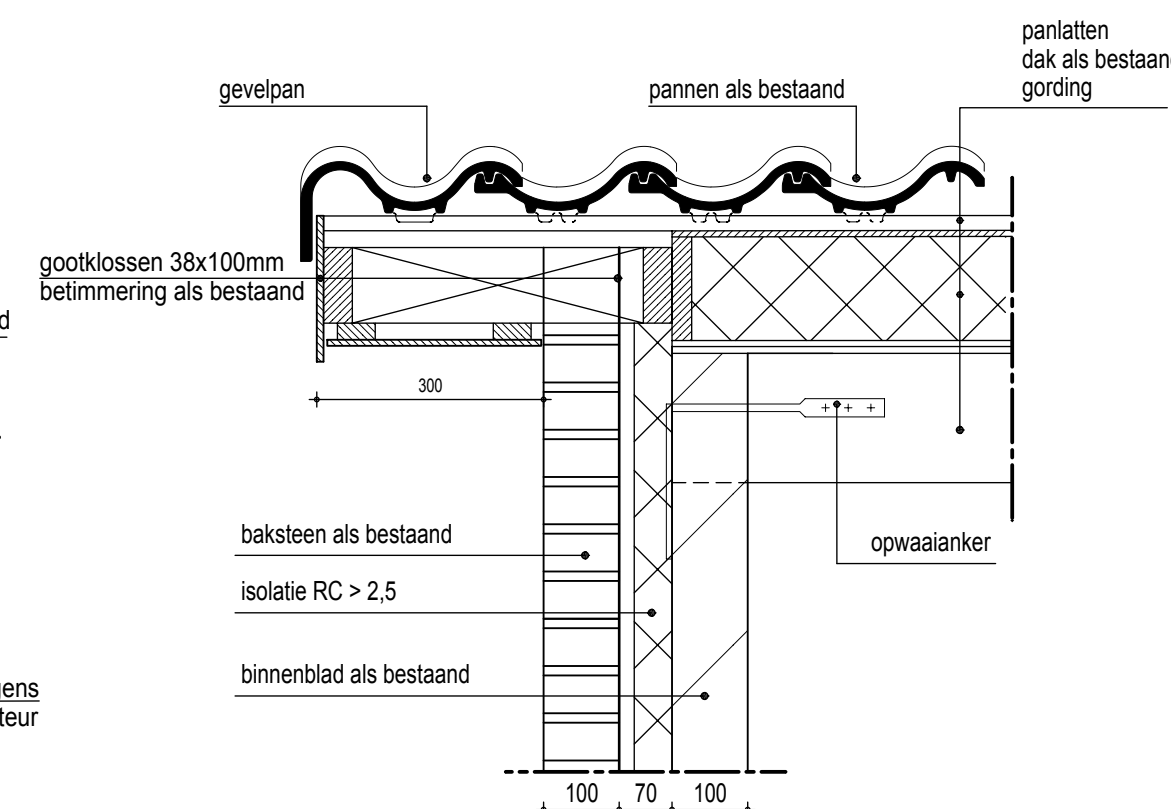


### Detail 6

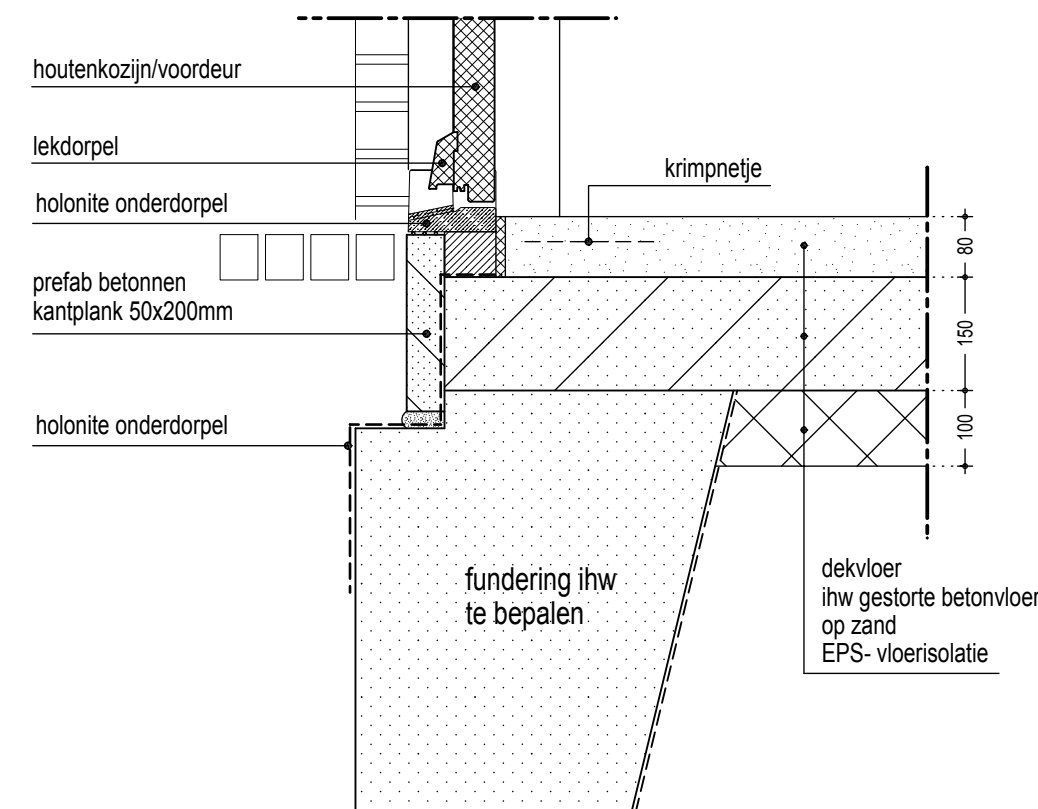

### Detail 7

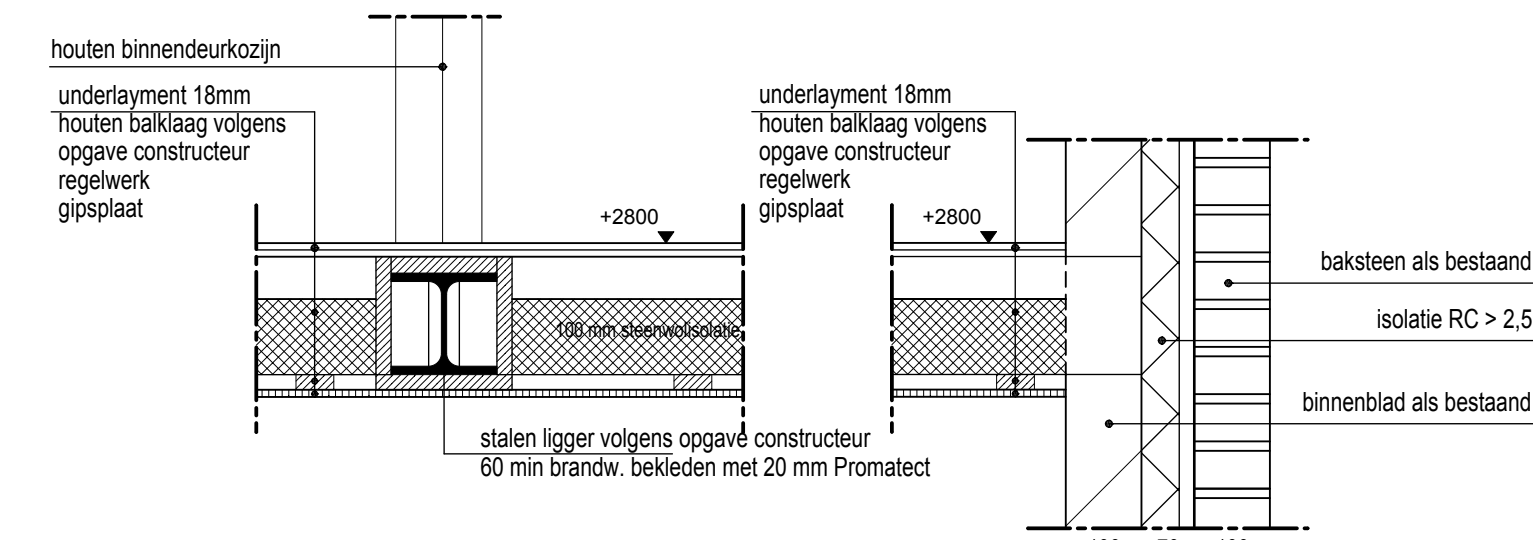

### Detail 8

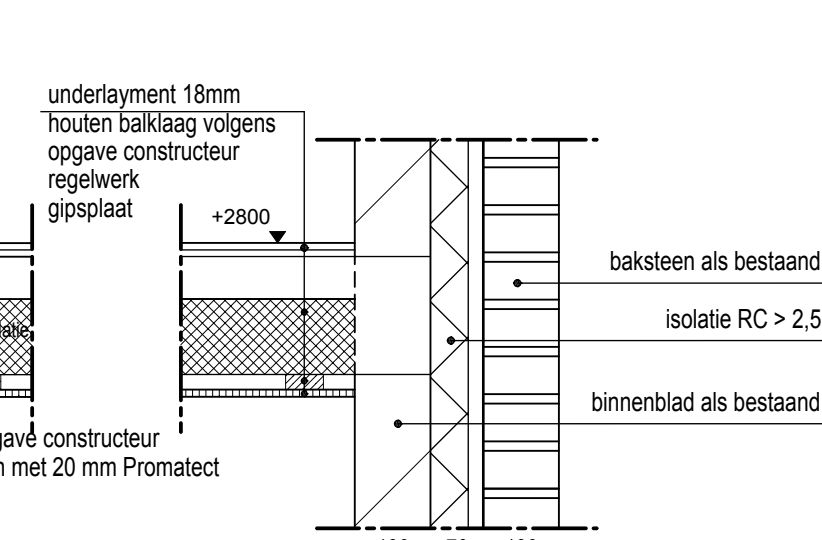

### Detail 9

|                                                                                       |                                                                   |                                                                   |
|---------------------------------------------------------------------------------------|-------------------------------------------------------------------|-------------------------------------------------------------------|
|  | 7007 GE Doetinchem<br>Oude Wehlseweg 5<br>info@visser-snelting.nl | Tel. 0314 - 326100<br>Fax 0314 - 360169<br>www.visser-snelting.nl |
|                                                                                       |                                                                   |                                                                   |