


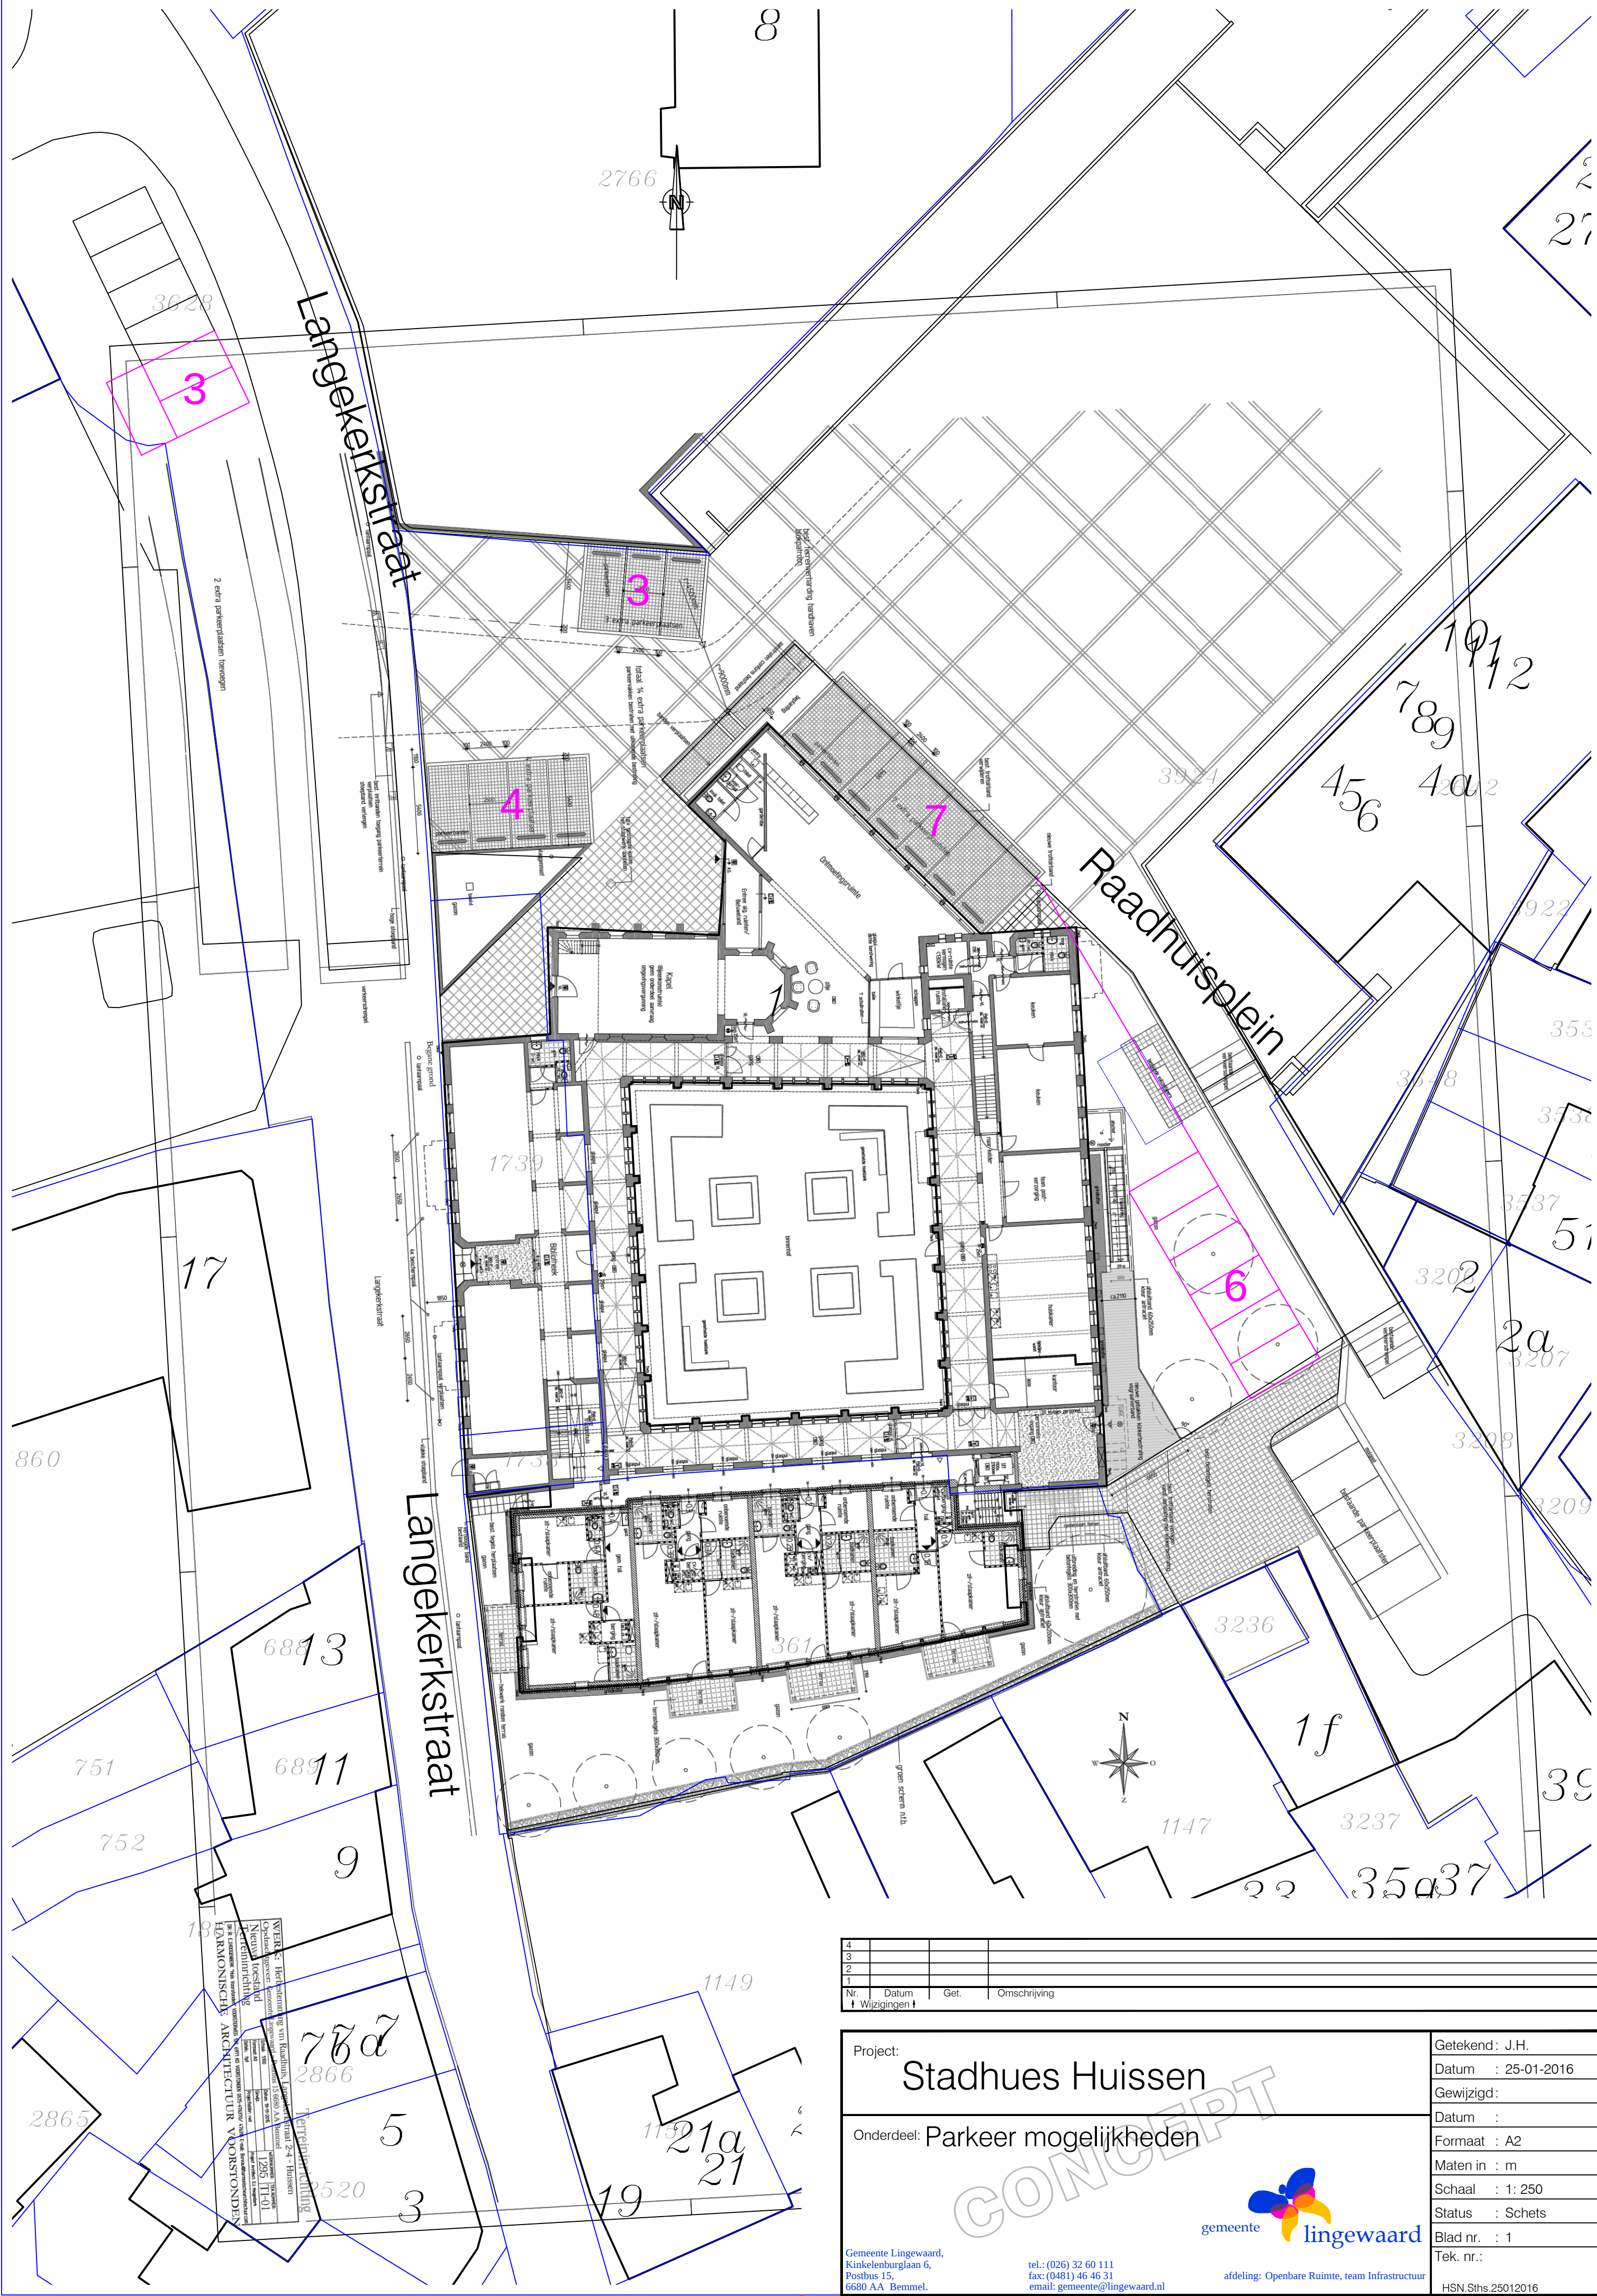

4				
3				
2				
1				
Nr.	Datum	Get.	Omschrijving	
↑ Wijzigingen ↑				

Project: Stadhuis Huissen		Getekend : J.H.
Onderdeel: Parkeer mogelijkheden		Datum : 25-01-2016
		Gewijzigd:
		Datum :
		Formaat : A2
		Maten in : m
		Schaal : 1: 250
		Status : Schets
Gemeente Lingewaard, Kinkelenburglaan 6, Postbus 15, 6680 AA Bemmel.		Blad nr. : 1
tel.: (026) 32 60 111 fax: (0481) 46 46 31 email: gemeente@lingewaard.nl		Tek. nr.:
afdeling: Openbare Ruimte, team Infrastructuur		HSN.Sths.25012016