



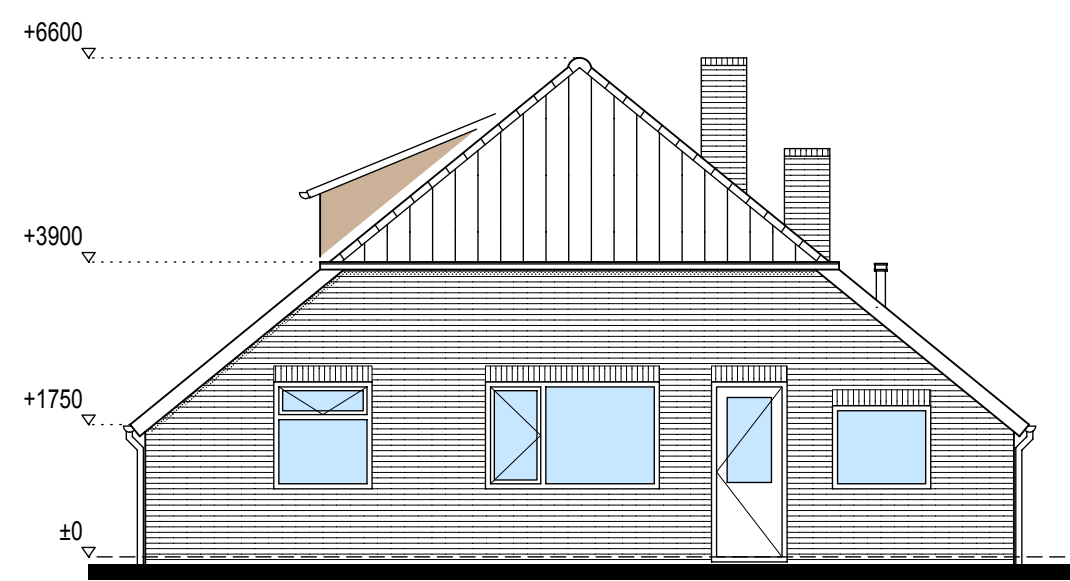


Voorgevel bestaand



Rechter zijgevel bestaand

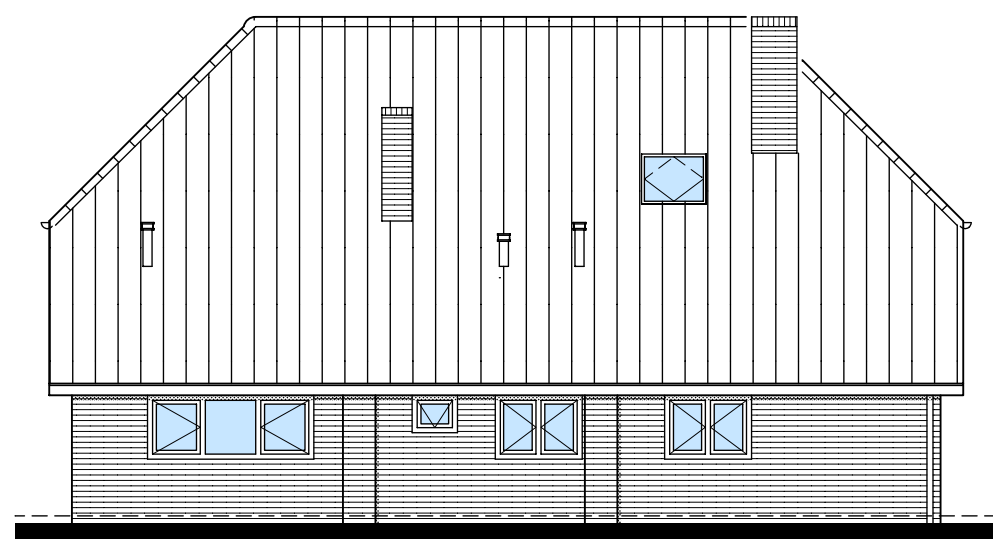


Achtergevel bestaand

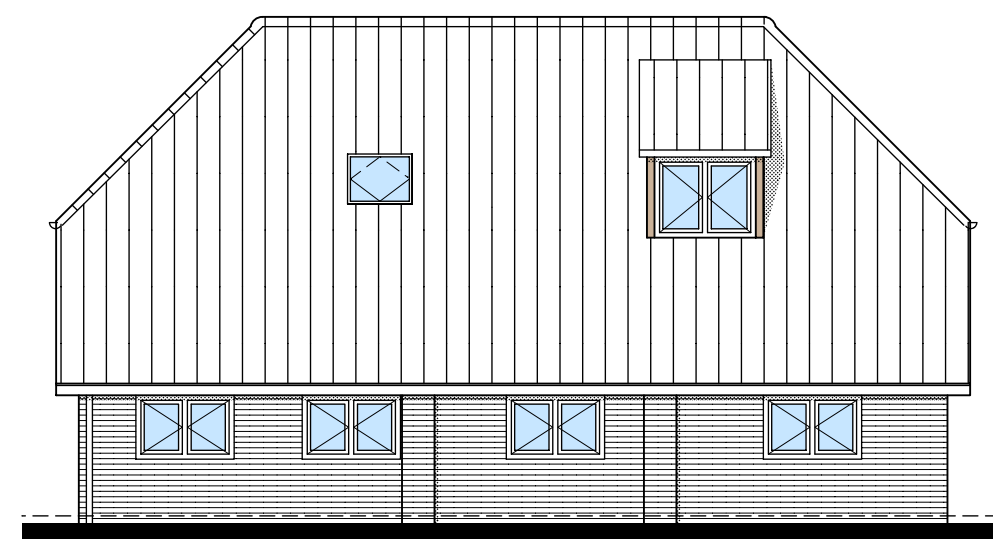


Linker zijgevel bestaand




Voorgevel gewijzigd

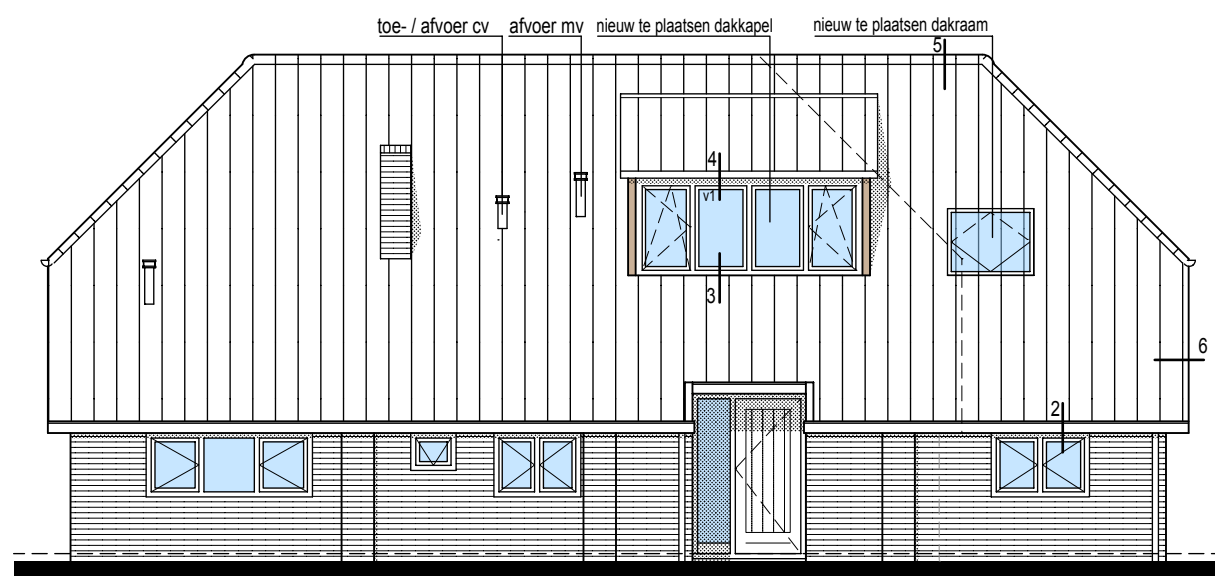

Rechter zijgevel gewijzigd

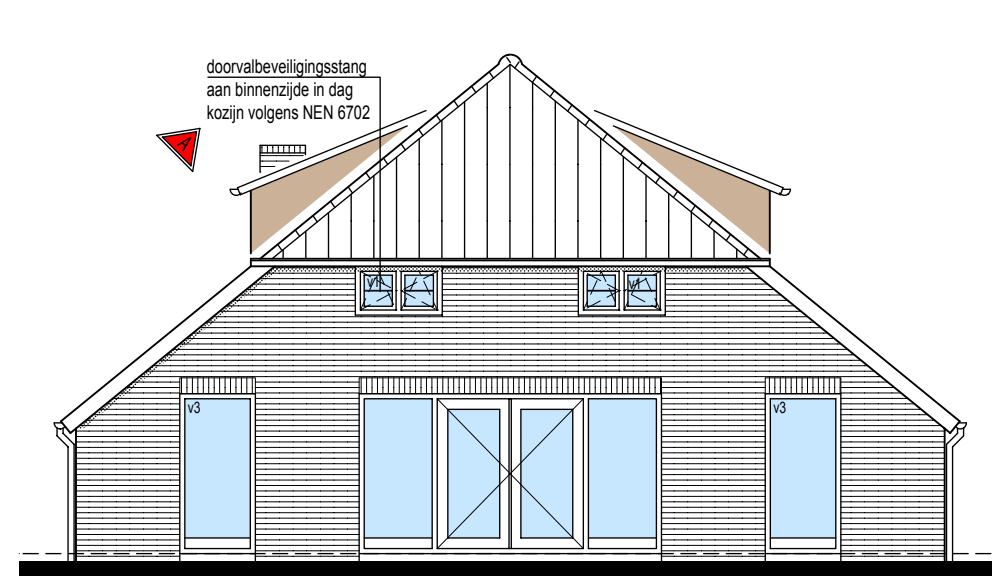


Achtergevel gewijzigd

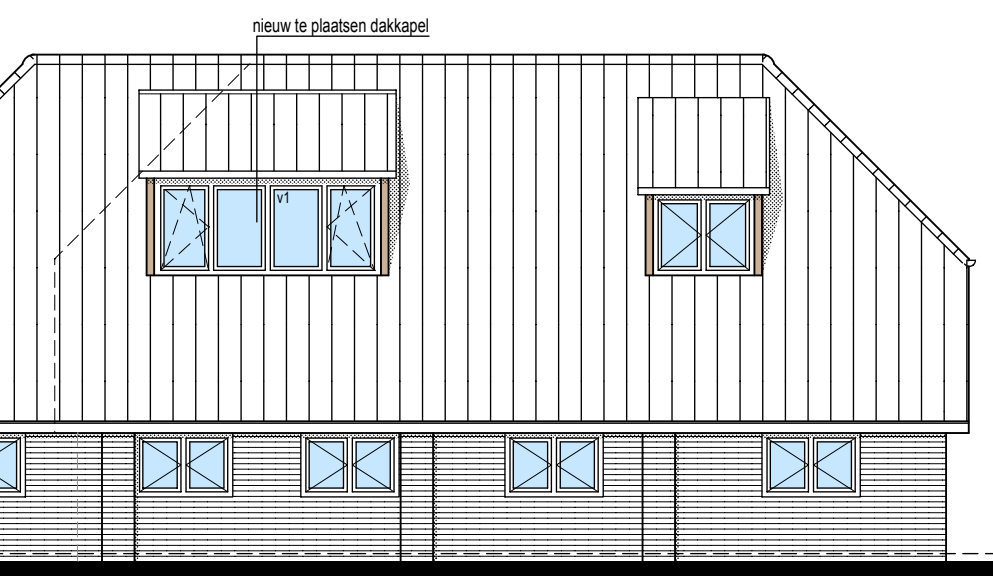


Linker zijgevel gewijzigd


V1 Alusta Birgo 16dm3/s
V2 Alusta Birgo 21dm3/s
V3 Alusta Birgo 30dm3/s

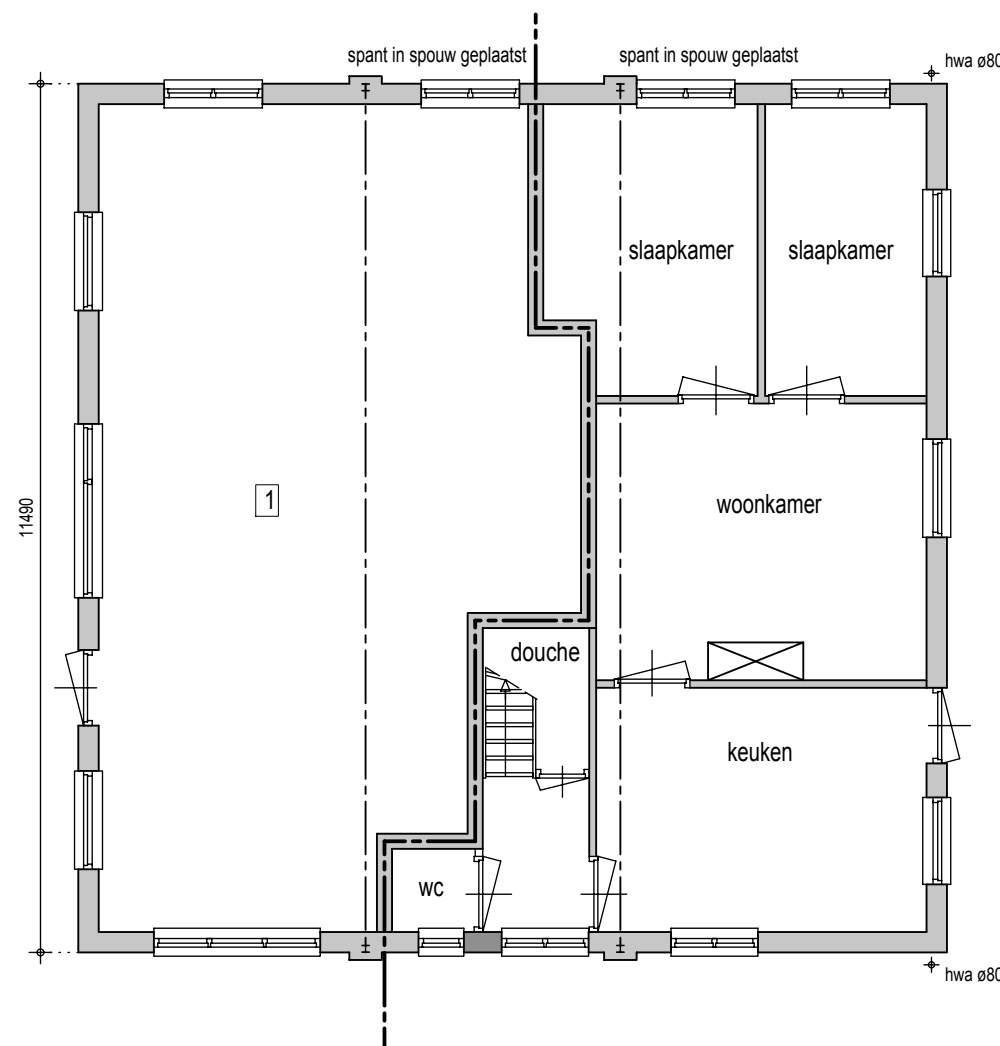


Beganeground bestaand

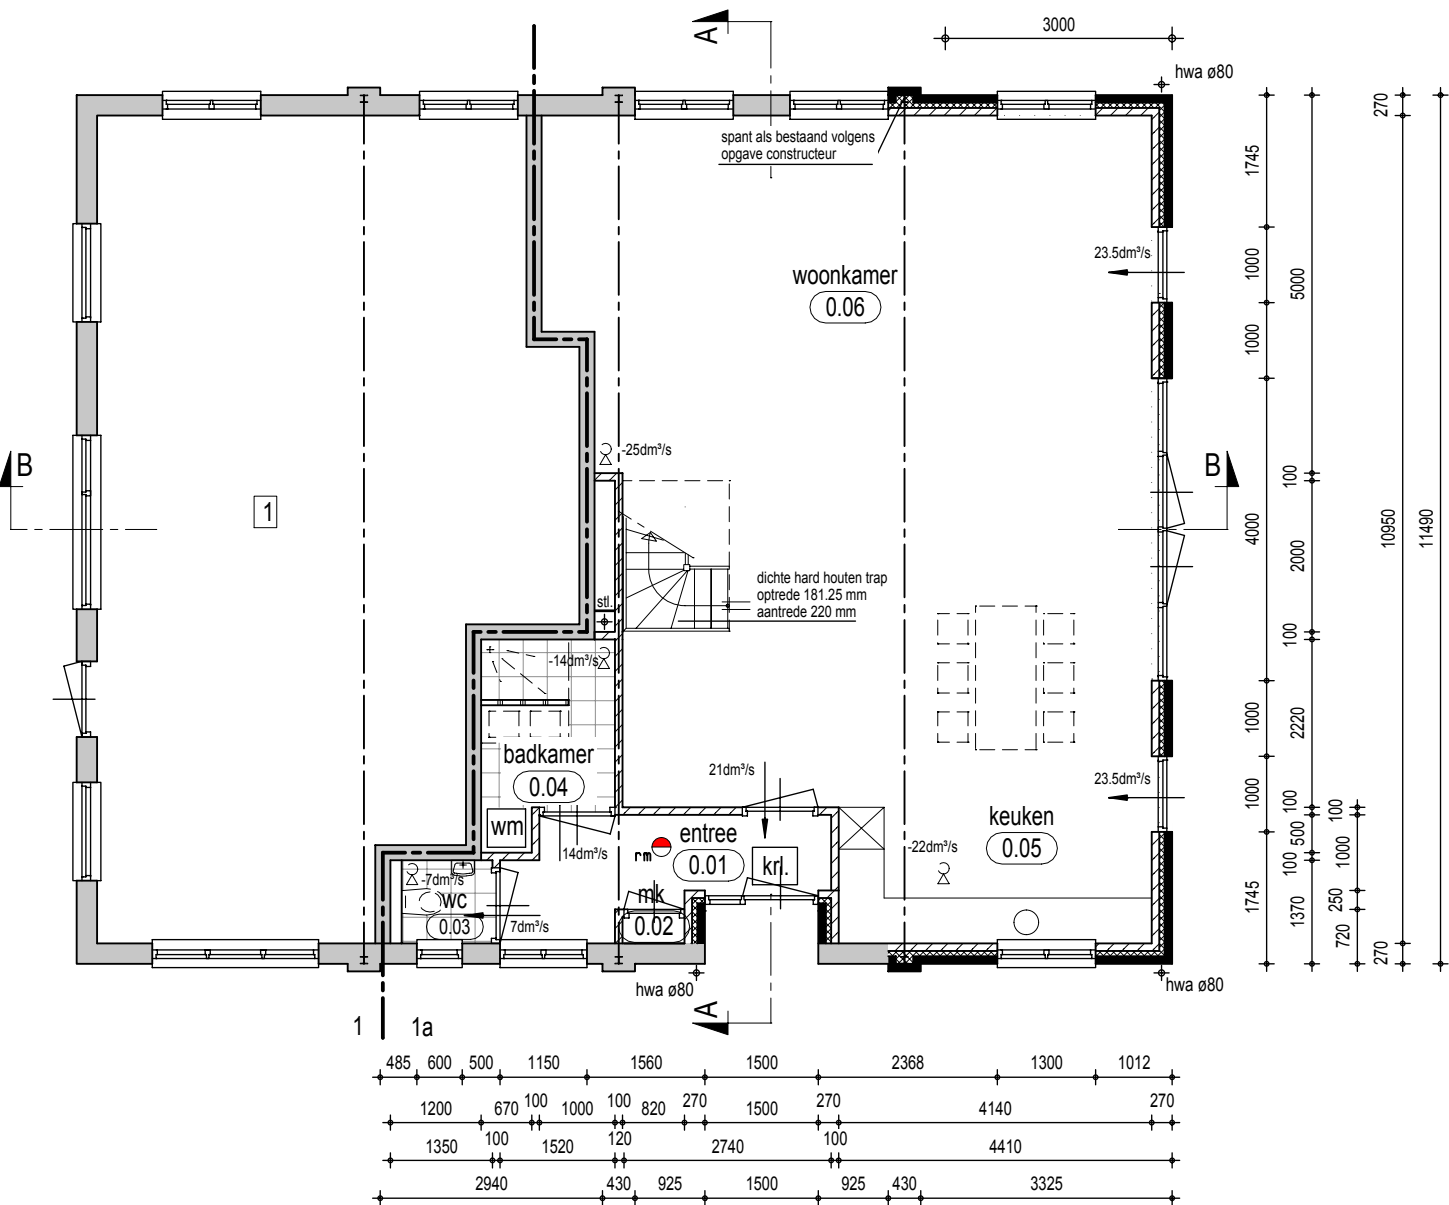


Beganeground gewijzigd

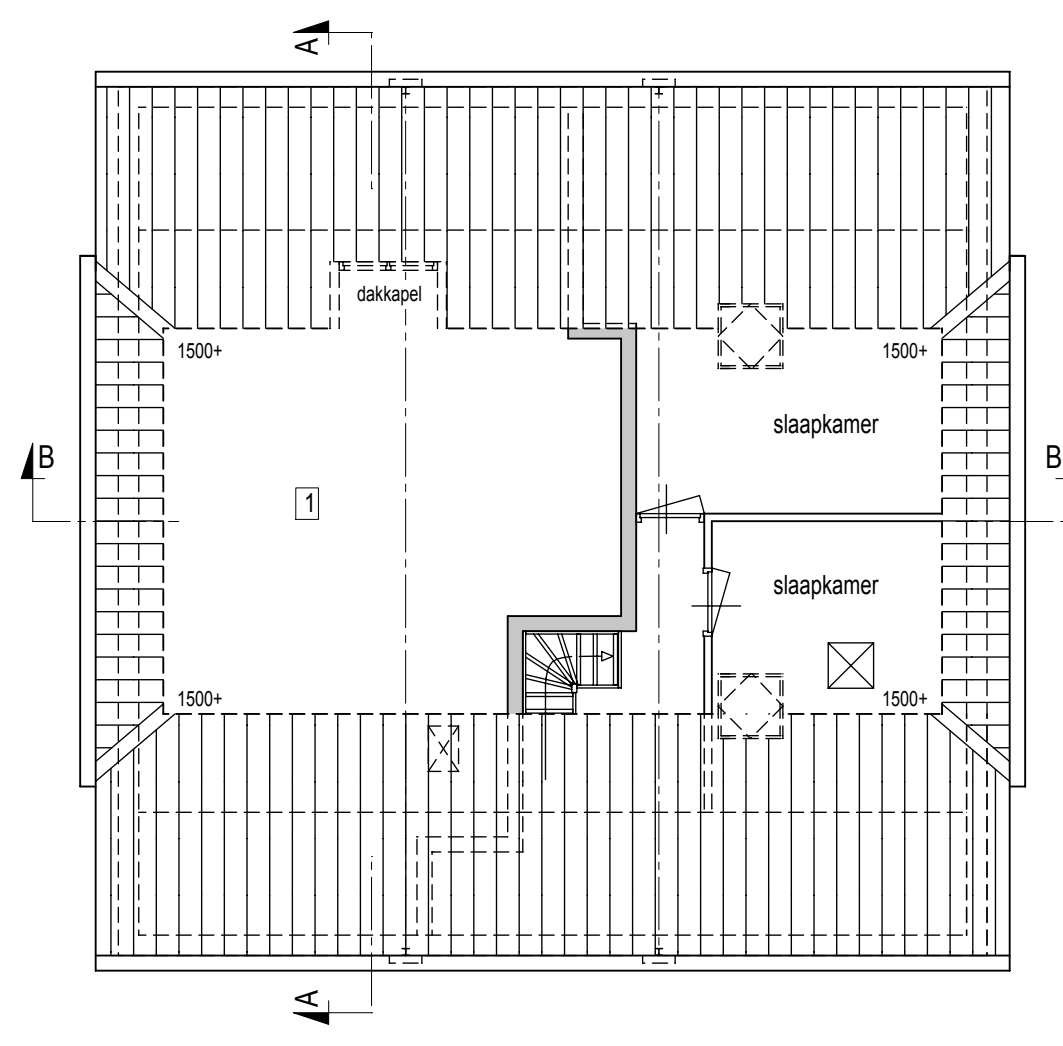


Verdieping bestaand

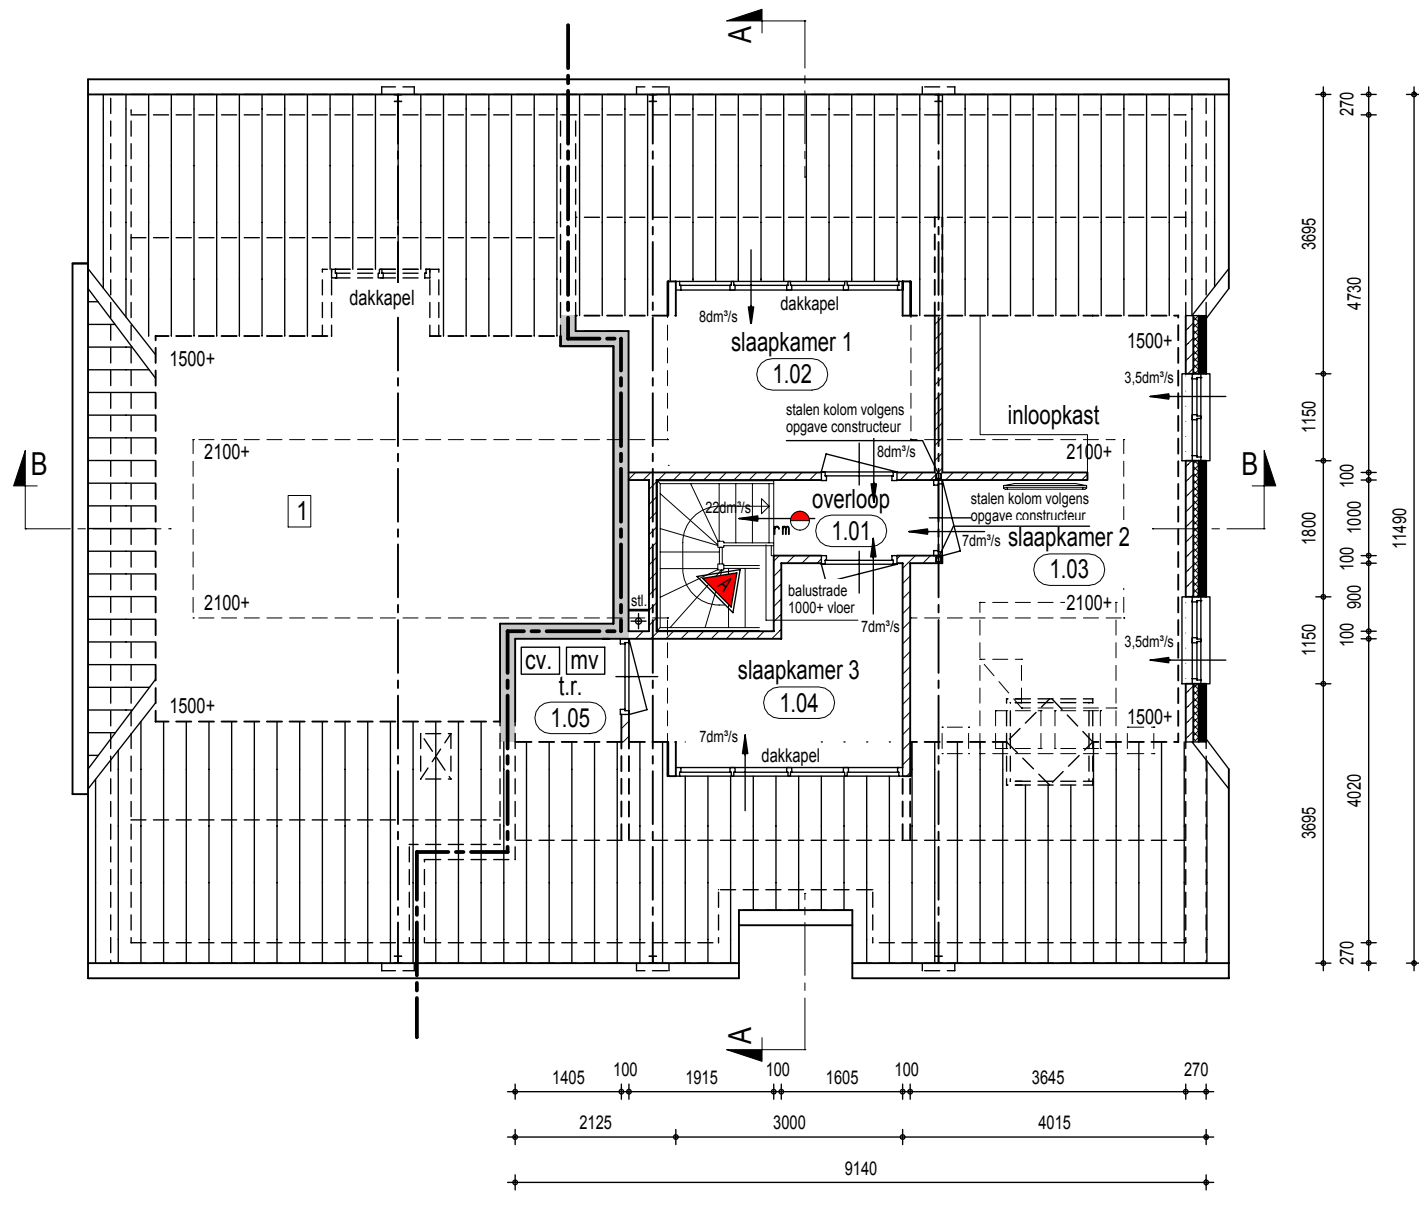

Verdieping gewijzigd

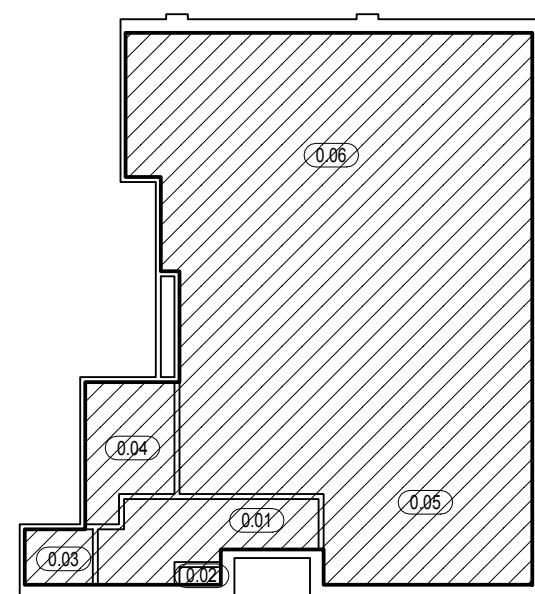

Gebruiksoppervlakt beganegrond

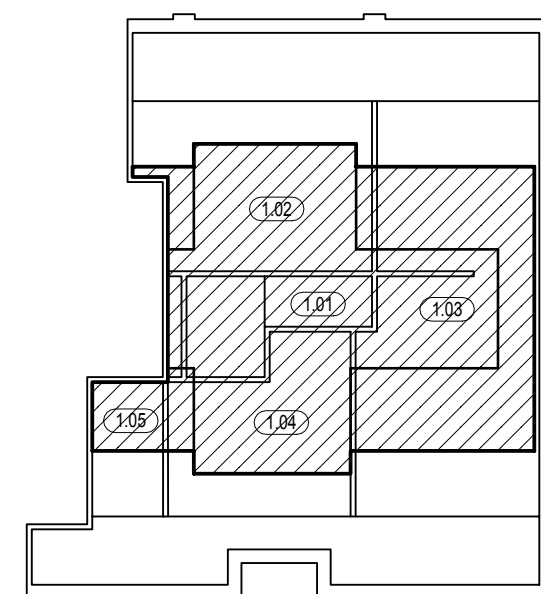

Gebruiksoppervlakt verdieping

RENNVOOI

- de bouw uitvoeren volgens alle eisen gesteld in het vigerende bouwbesluit & gemeentelijke verordening
- alle elektronische en werktuigbouwkundige werkzaamheden uitvoeren volgens de eisen gesteld in het bouwbesluit, de van toepassing zijnde normen en de eisen van de plaatselijke nutsbedrijven

Schoonmetselwerk	Stalen ligger, kolom volgens opgave constructeur
Kalkzandsteen	Binnendeur opdek / stomp minimale dagmaat 850x2300mm
In het werk gestort beton	Niet isolerende rookmelder volgens NEN 2555 onderling gekoppeld, aangesloten op het lichtnet
prefab beton	Ventilatorrooster

bij deze tekening horen de volgende documenten:
Constructie berekening 24-02-2000 J.W.M. te Boekhorst 14-12-2016

RUIMTES

			VG
0.01	Entree	Verkeersruimte	5.5 m2
0.02	Meterkast	Meterruimte	0.3 m2
0.03	WC	Toiletterruimte	1.5 m2
0.04	Badkamer	Badruimte	4.4 m2
0.05	Keuken	Verkeersruimte	75.3 m2
0.06	Woonkamer	Verkeersruimte	75.3 m2
1.01	Overloop	Verkeersruimte	2.2 m2
1.02	Slaapkamer 1	Verkeersruimte	10.0 m2
1.03	Slaapkamer 2	Verkeersruimte	8.5 m2
1.04	Slaapkamer 3	Verkeersruimte	6.0 m2
1.05	Technische ruimte	Verkeersruimte	7.3 m2

Totaal gebruiksoppervlakt (GO) = 134 m2, vereist verblijfsgebied is 55% = 73.3m2
Totaal verblijfsgebied (VG) = 96.8 m2, dus VOLDOET



KLEURENSTAAT

Gevels	Metselwerk	Als bestaand
Gevels plint	Metselwerk	Als bestaand
Kozijnen	Hout	Gebroken wit
Draaiende delen	Hout	Gebroken wit
Oversteken en boeien	Als bestaand	Gebroken wit
Dakbedekking	Als bestaand	Als bestaand
Goten / hemelwaterafvoeren	Zink	Natuur


ALLE MATEN CONTROLEREN CQ IN HET WERK TE BEPALEN!

SITUATIE


SCHAAAL 1 : 500
KADASTRAAL BEKEND GEMEENTE BRONCKHORST
SECTIE:U
NR.: 283/284

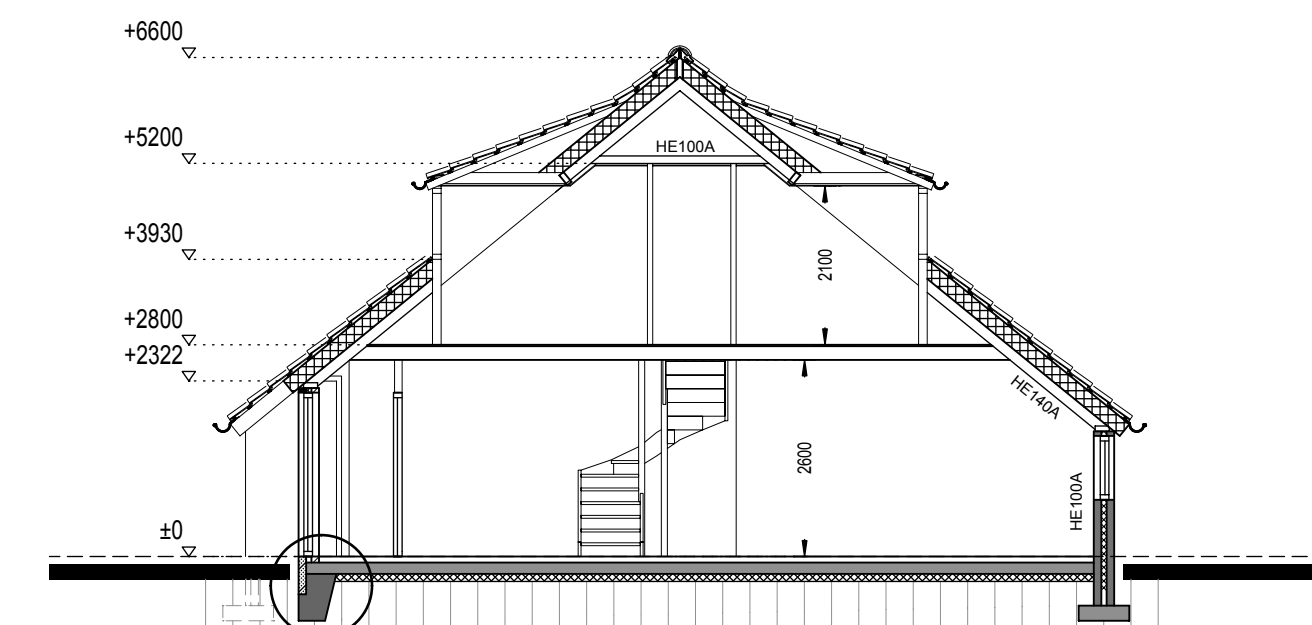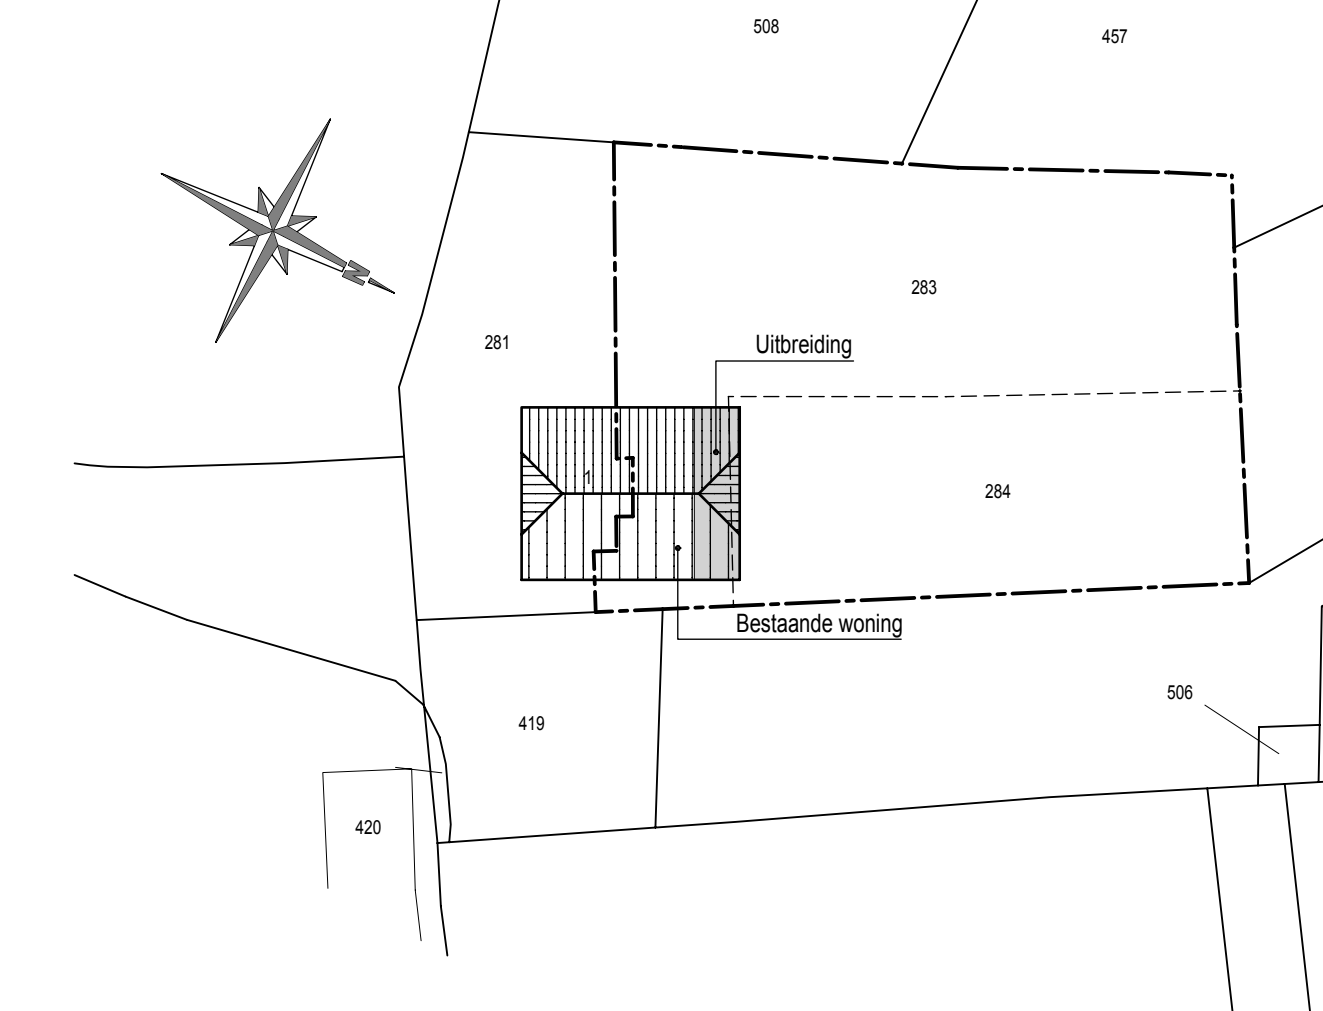

Doorsnede A-A gewijzigd

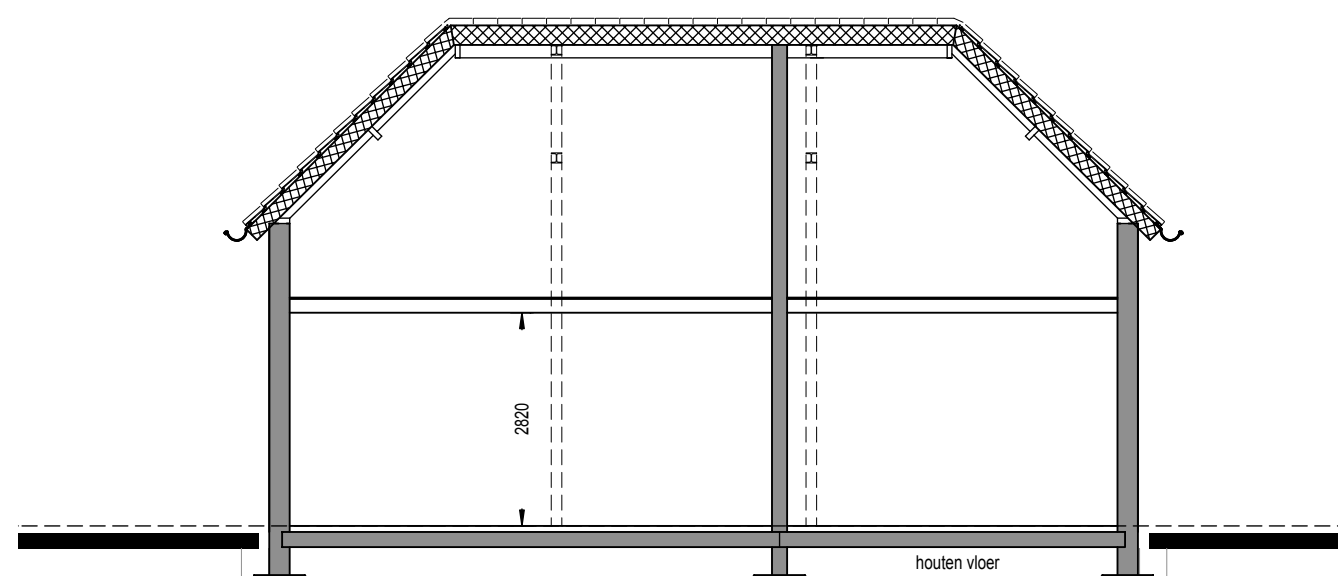

Doorsnede B-B bestaand

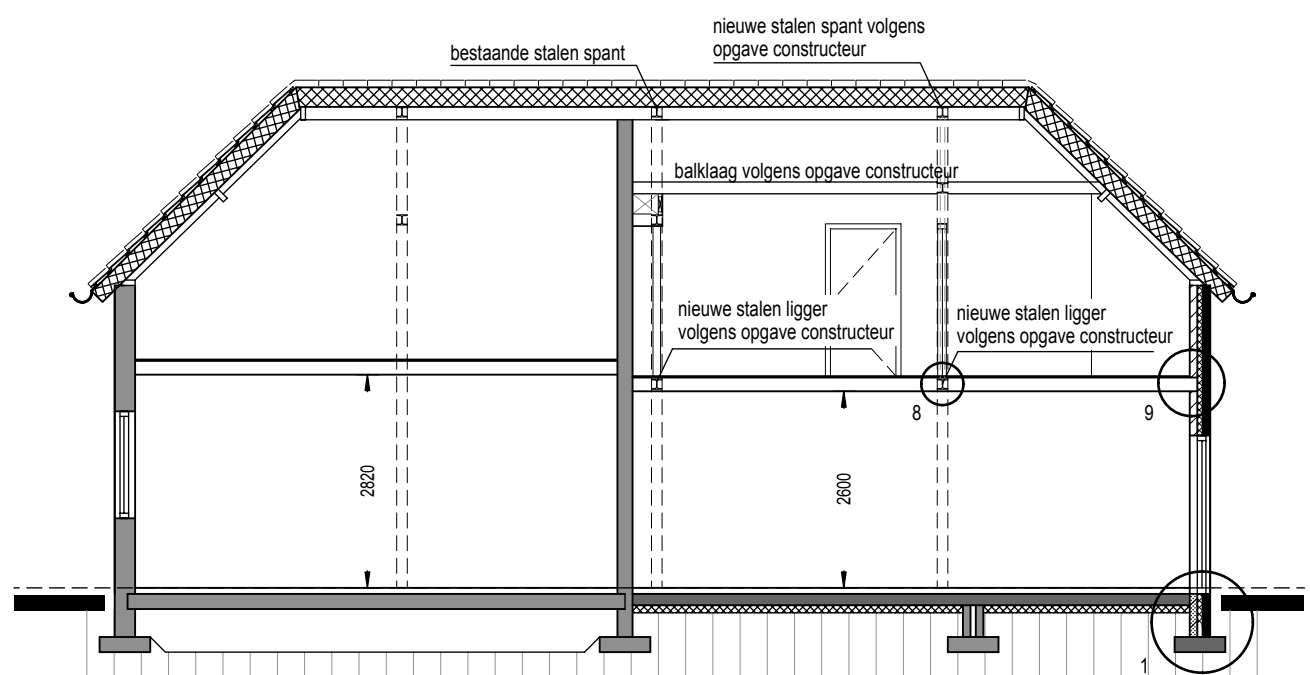

Doorsnede B-B gewijzigd

VISSER&SNELTING BOUWBEDRIJF		7007 GE Doelincem Oude Wehseweg 5 info@visser-snelting.nl		Tel. 0314 - 326100 Fax 0314 - 360169 www.visser-snelting.nl	
OMGEVINGSVERGUNNING BESTAANDE EN GEWIJZIGDE SITUATIE					
VERBOUWING VAN EEN WONING AAN HET WIJERSPAD 1A TE STEENDEREN					
FAM. DEZO EN CLAUDIA BEDO-KAMPHUIS WETHOUDER SPEKKINGSTRAAT 16 7227 DW TOLDIJK					
TEL 0575 - 525377					
A1	1:100	16-12-2016	A: 05-01-2017 BS	A-01 16/2631	