



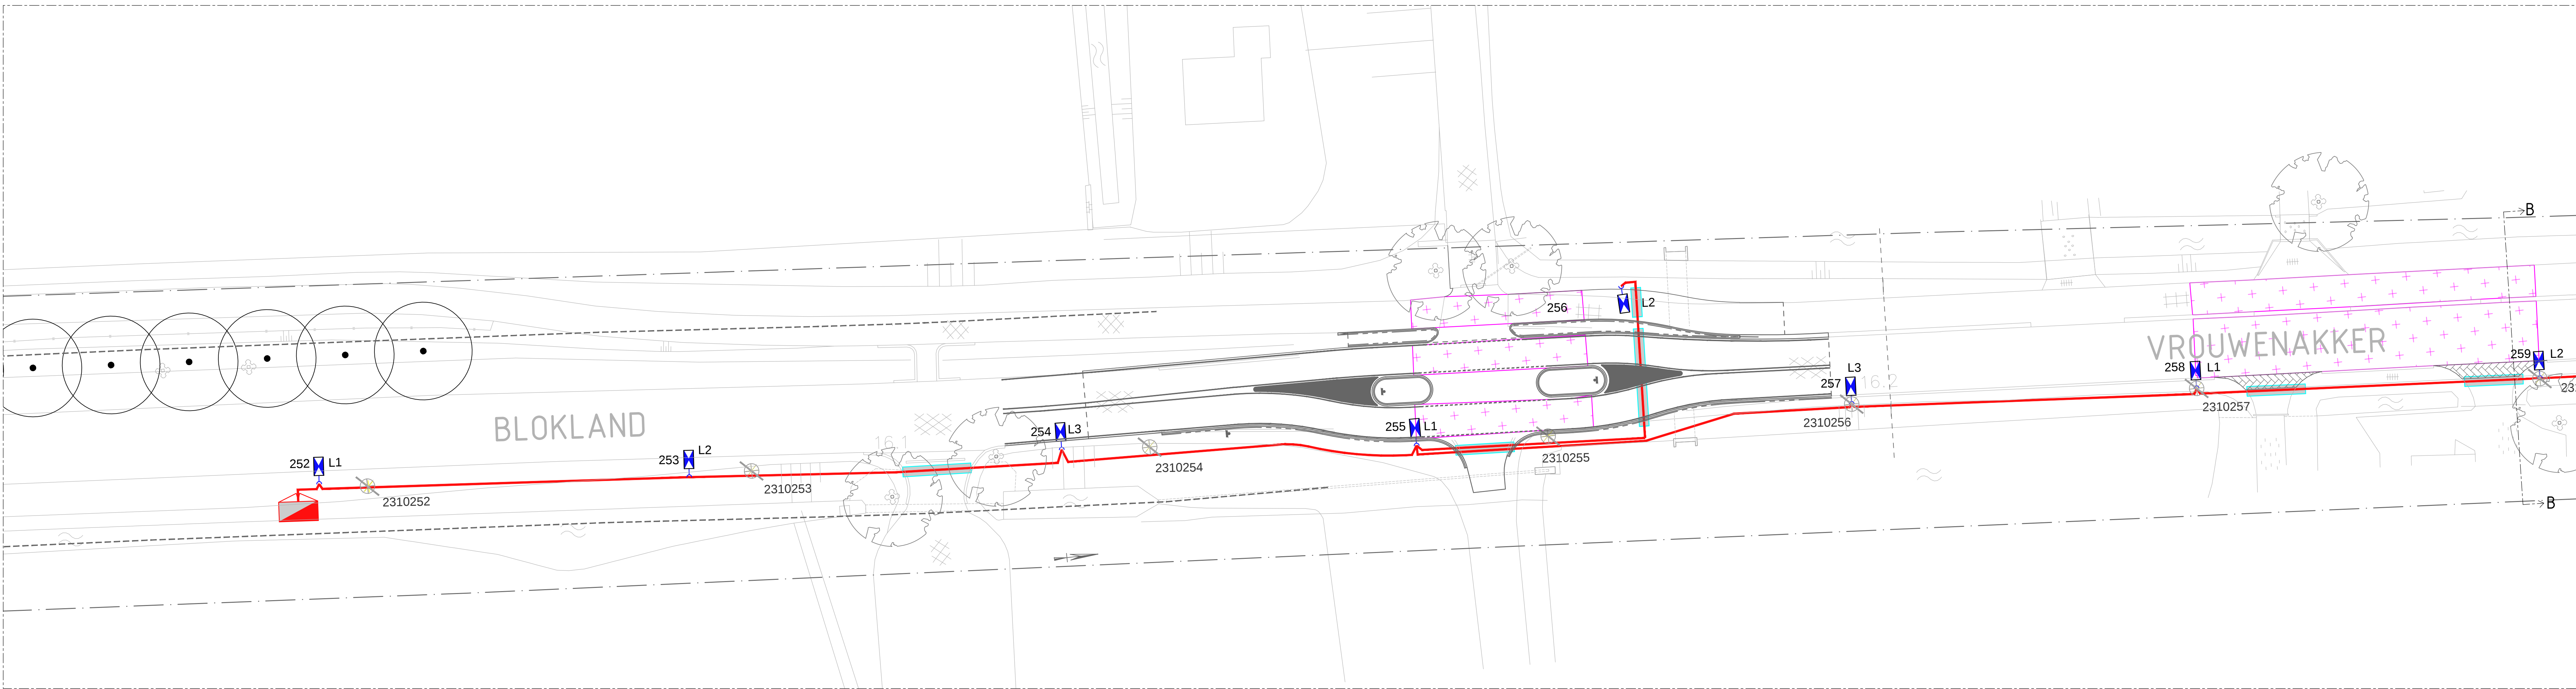

Deel A

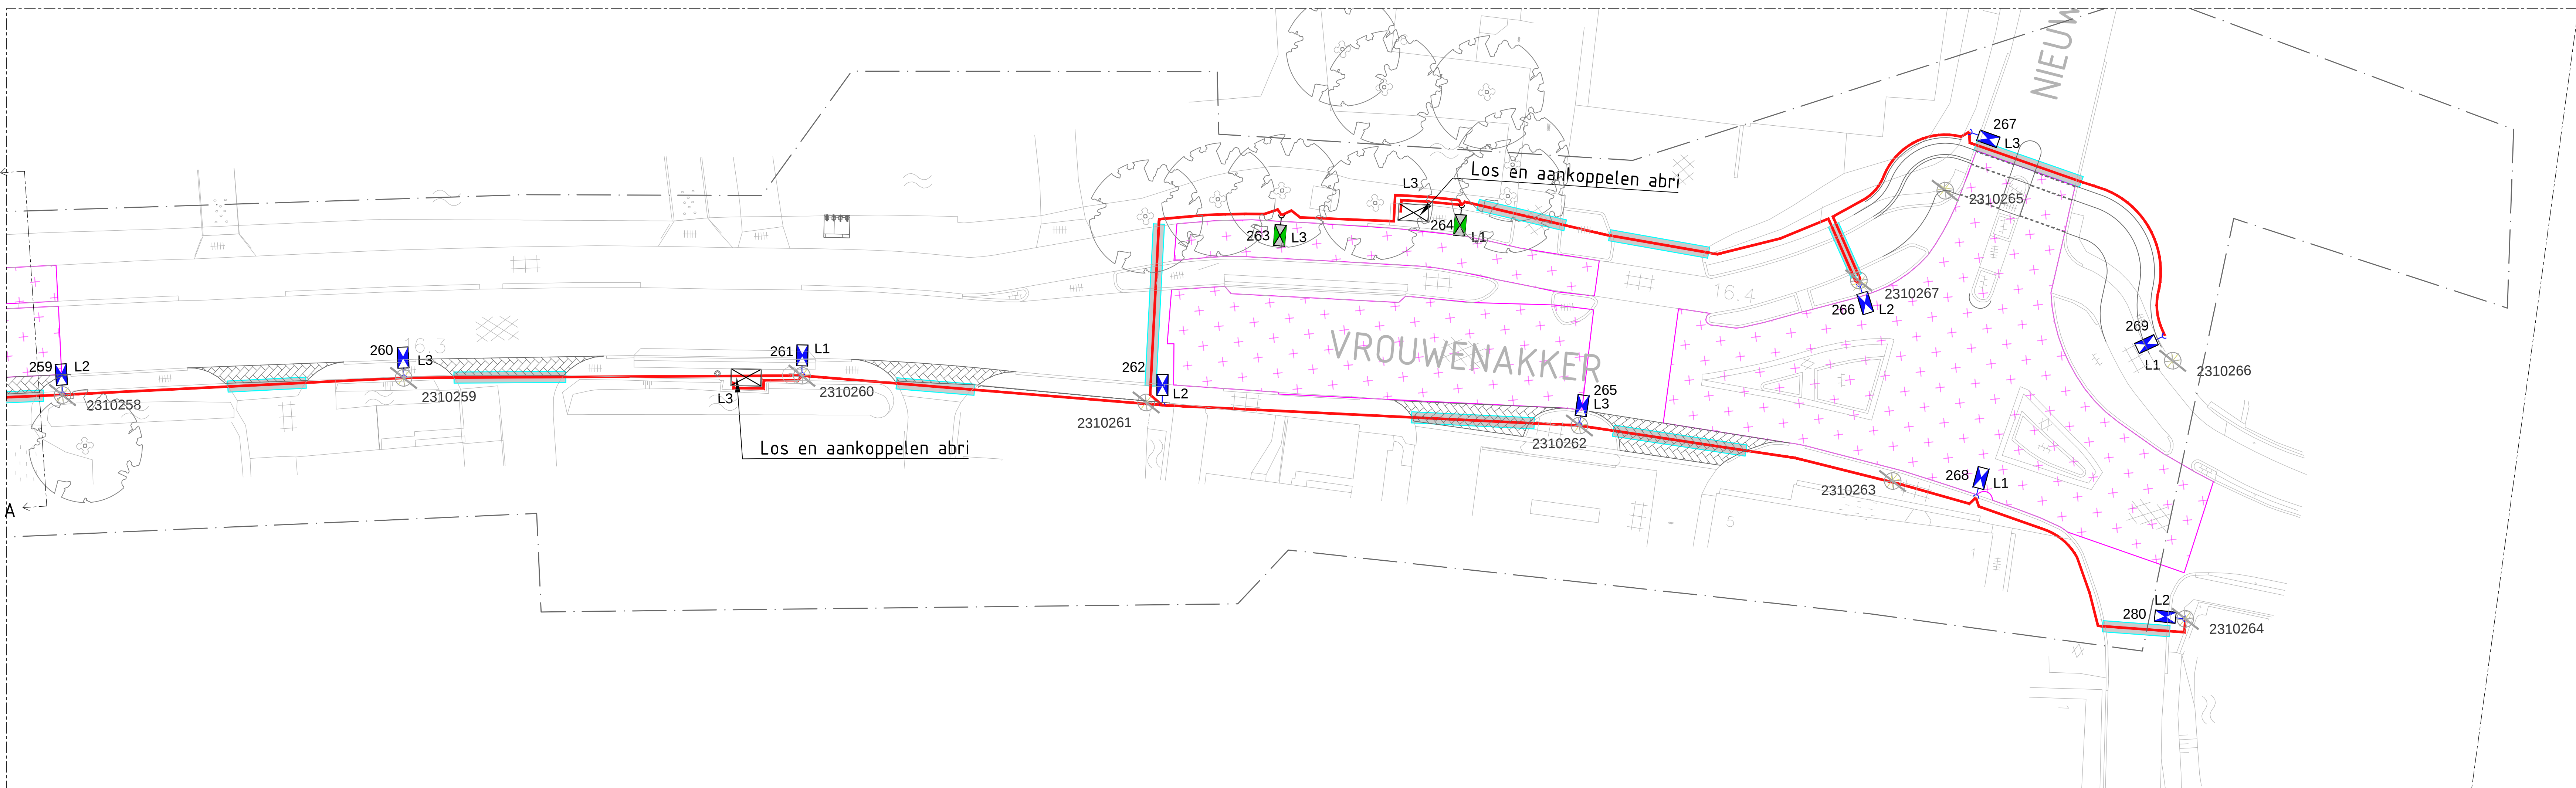

Deel B

Alle armaturen voorzien van CLO en van Lumintex OLC t.b.v. dynamisch dimstelsel

LEGENDA: OVL

Symbol	Werksaanheden/opmerkingen	st.	Lichtmast				Armatuur		Lamp		
			Mat.	Vorm	LPH	Uith.	Lengte	Type	Ti1 (tov. mV)	Type	P
	Nieuwe mast en armatuur (met lm-nummer en faseverdeling)	17	AL	OL	8,0m	EU	1,25m	BGP352 T25 GRN72, DW	5 gr	LED	67W
	Nieuwe mast en armatuur (met lm-nummer en faseverdeling)	2	ST	CON	4,0m	PT	-	NANO2 16 leds, 5068	0 gr	LED	20W
	Bestaande mast en armatuur verwijderen (met lm-nummer)	16									

Waarderingsveld t.b.v. lichtberekening

Aanbrengen nieuwe schakelkast, TN-S stelsel, 3x 25A

Aanbrengen OV-voedingskabel, EO-Ymekaszh 4x10 mm2

Aanbrengen manfelbuis Ø125 mm

Werkgrens

Tauw

Postbus 6
2900 AA Capelle a/d IJssel
Telefoon (078) 286 61 00
www.tauw.nl

Oprachtgever:
Provincie Zuid-Holland
Project:
Groot onderhoud N231
Onderdeel:
Bestektekening
Openbare verlichting

Documentnummer

Blad

van

Documenttype

Datum
16-01-17
Gef.
DWP

Schaal
1 : 500

Projectnummer
1231941

Tekeningnummer
108

Status
DEFINITIEF A

Formaat
A0

Mjz.

Aard der wijziging

Datum

Gef.

Gef.

A
B
C
D

Verplaatsen van mast L2 - voedingskabel

06-06-17

PRM

RVS

Y:\NL\AP\PROJECTEN\CA\dwg\PROB31070