



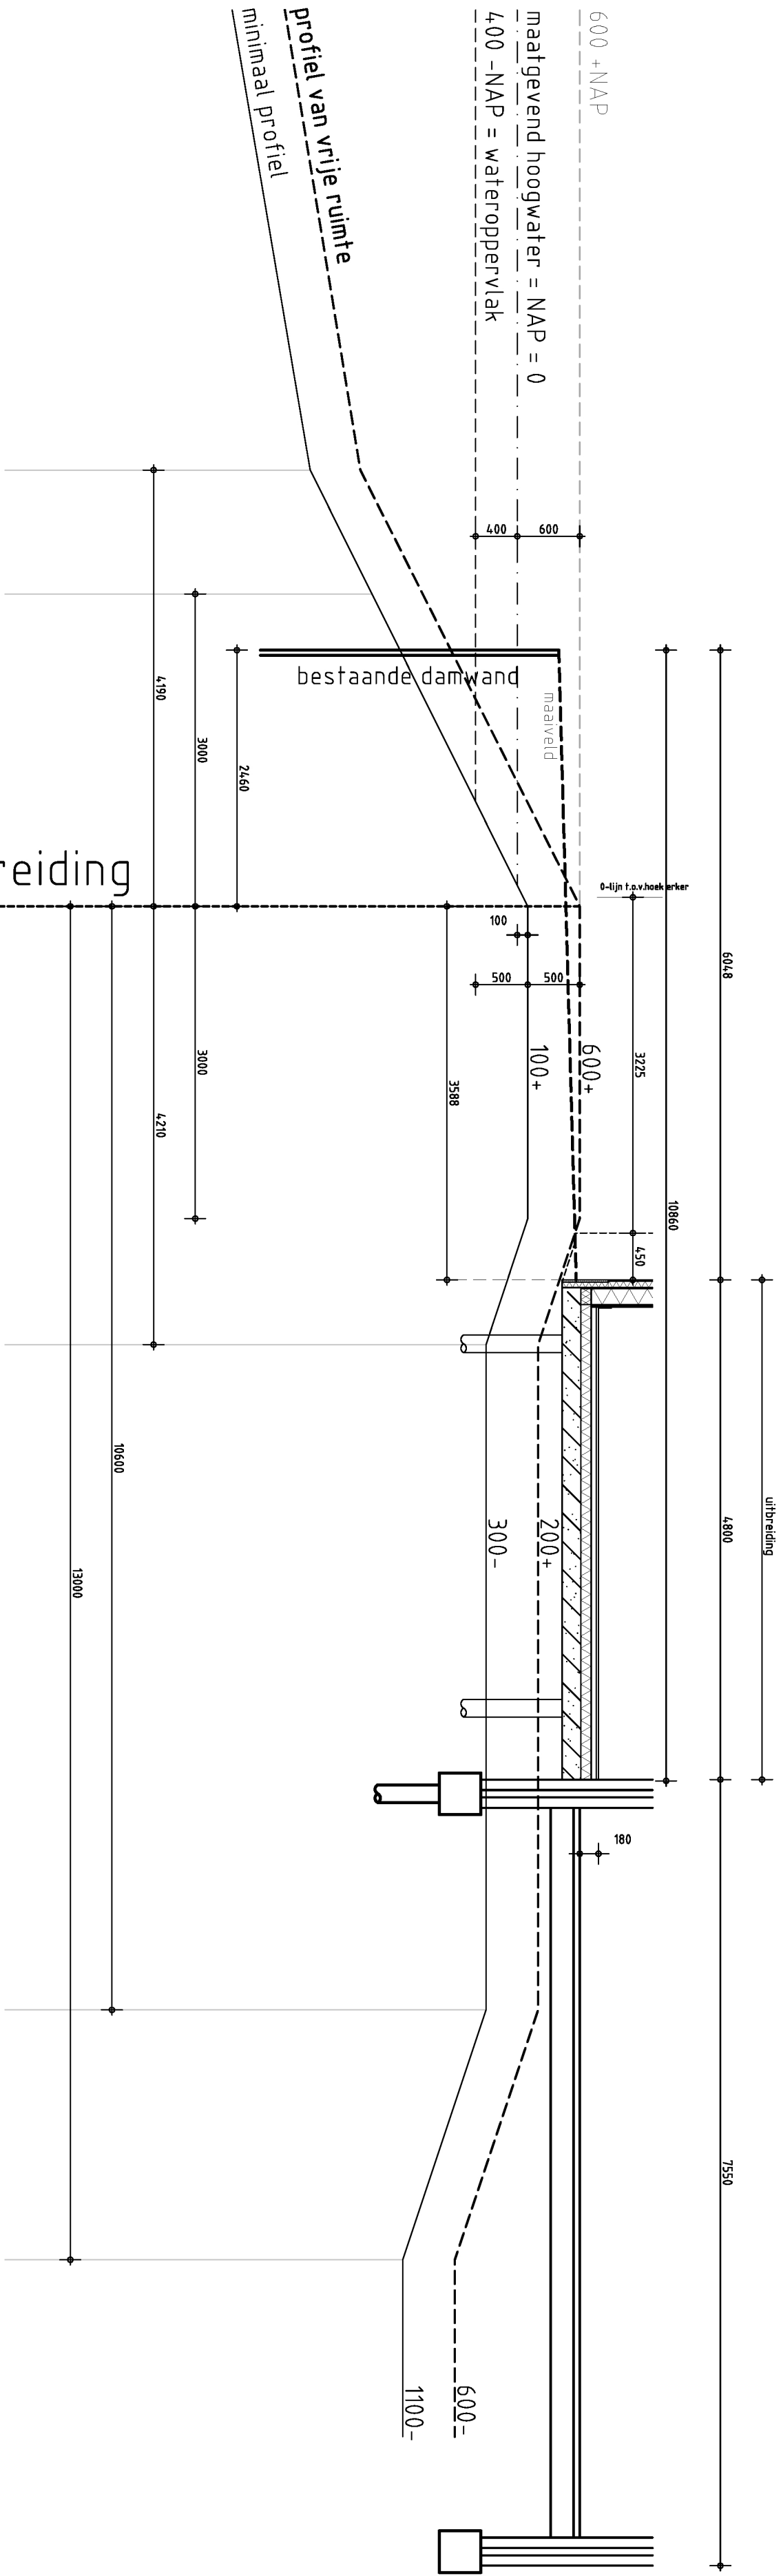

profieldoorsnede incl. uitbreiding/bebouwing/damwand

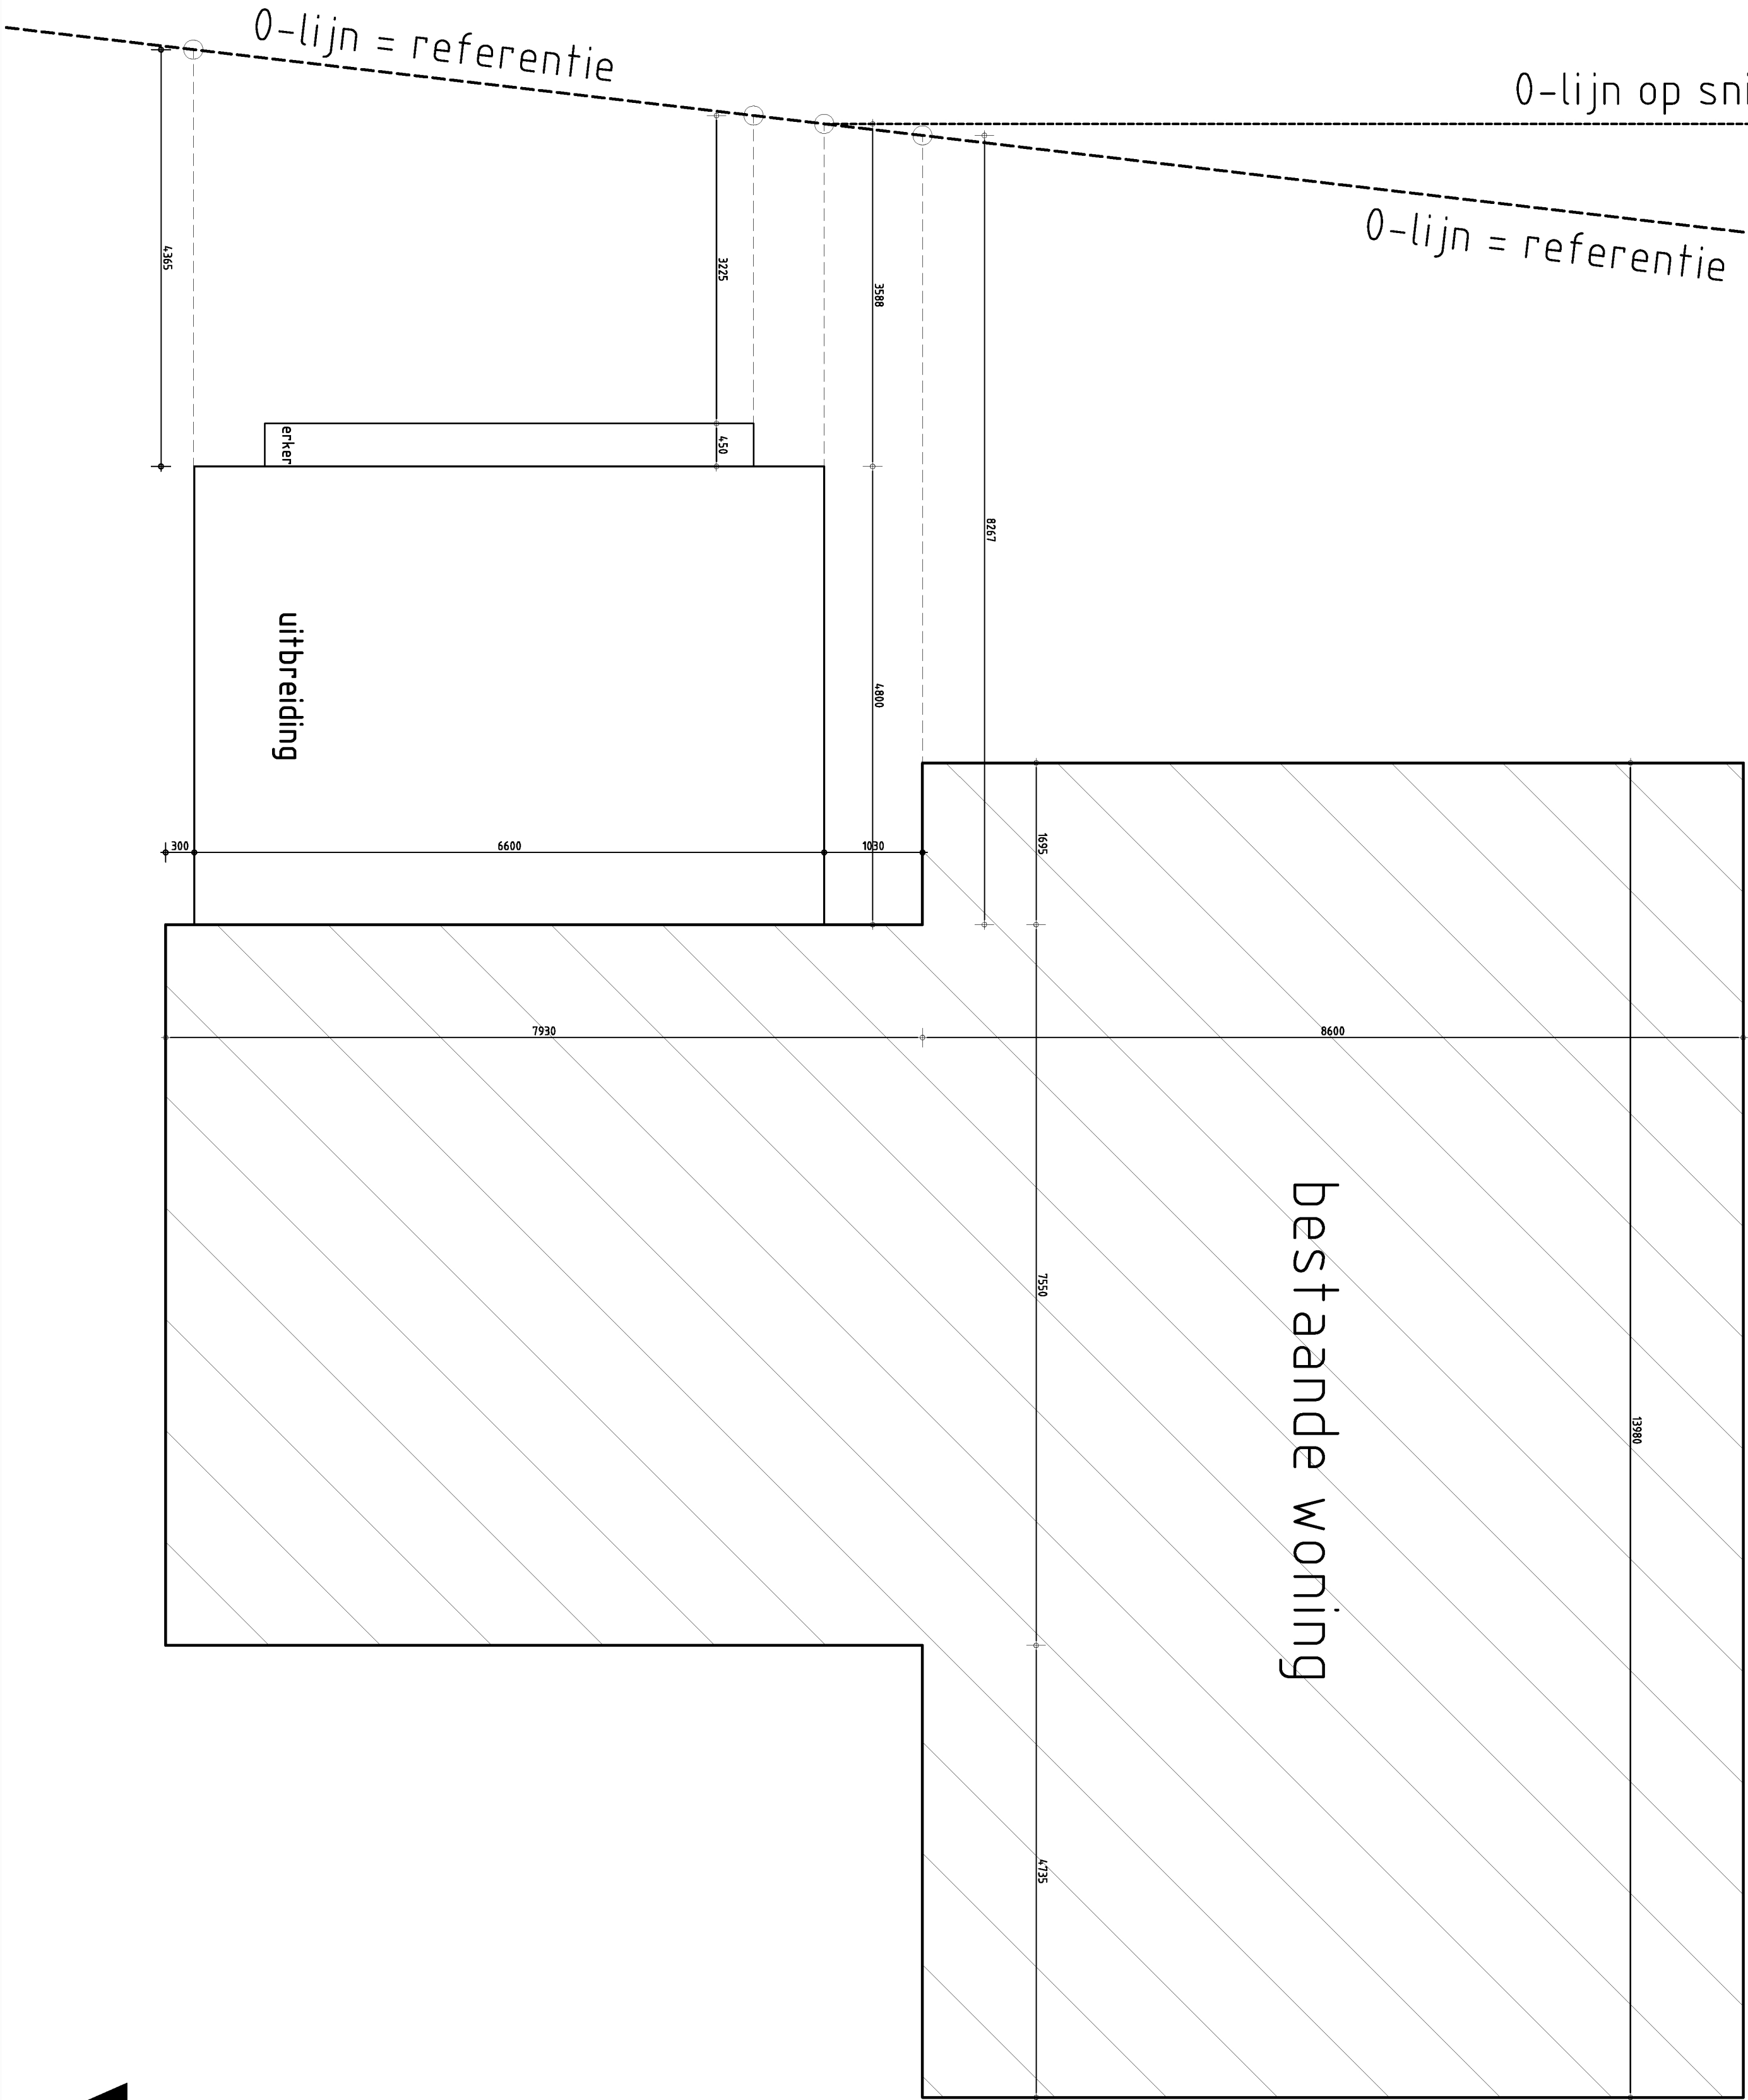

profieldoorsnede & plattegrond t.o.v. 0-lijn
leggerprofiel secundaire waterkering
angsteloord 67 abcoude