
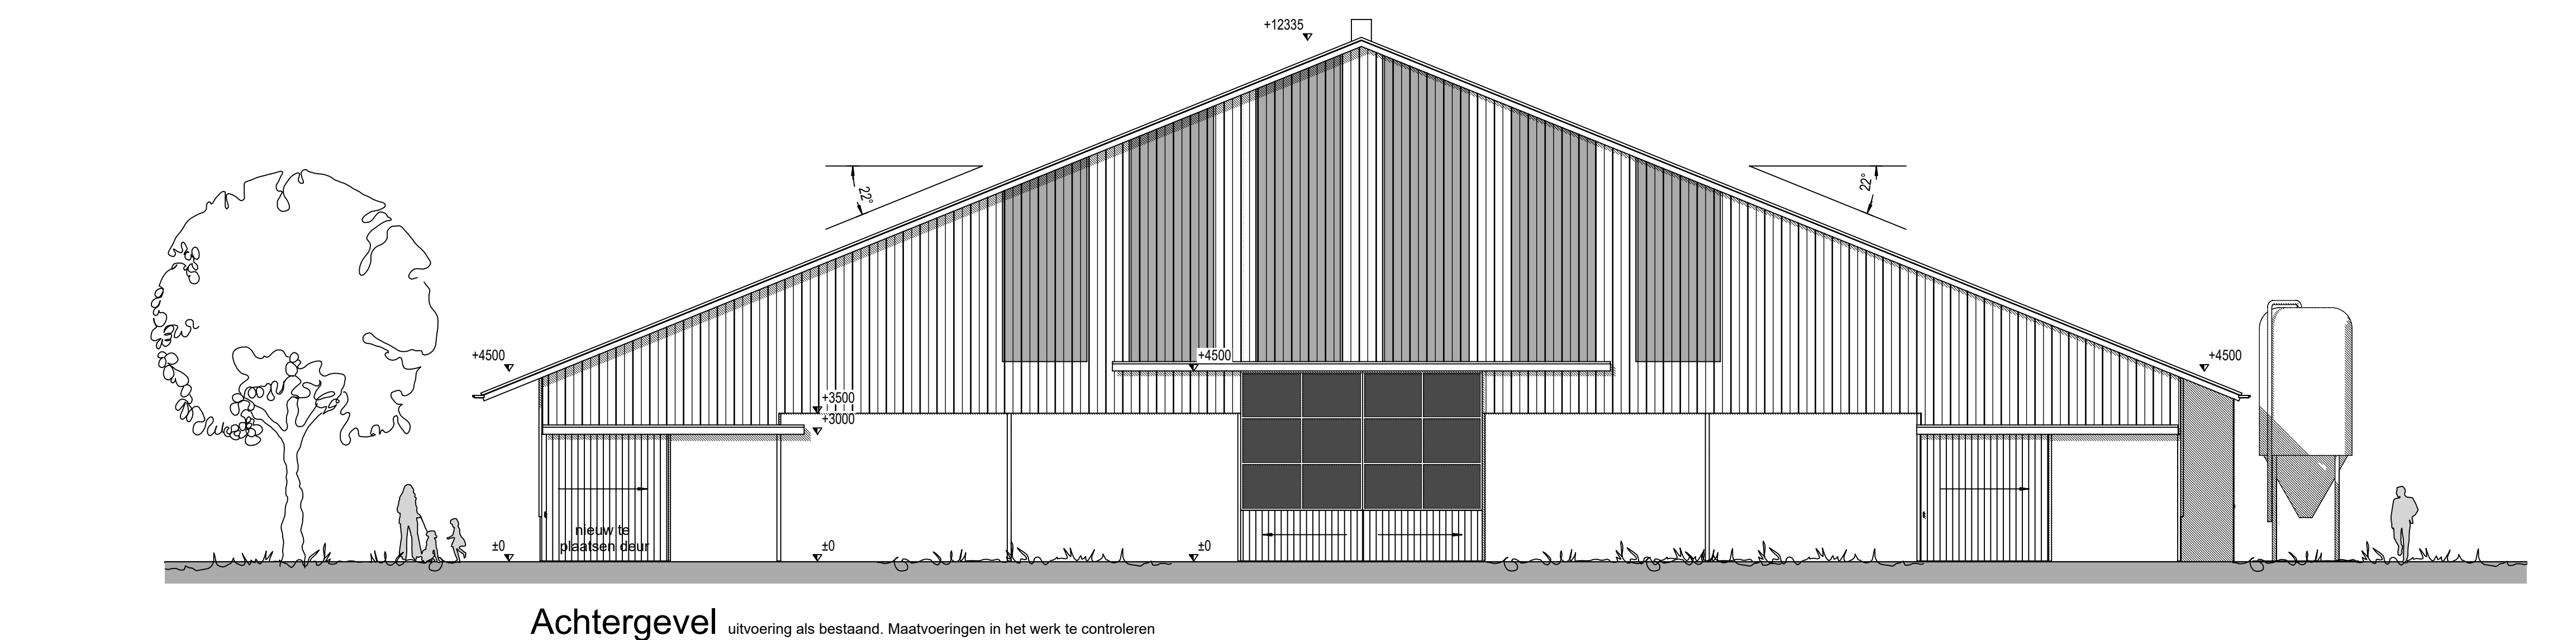
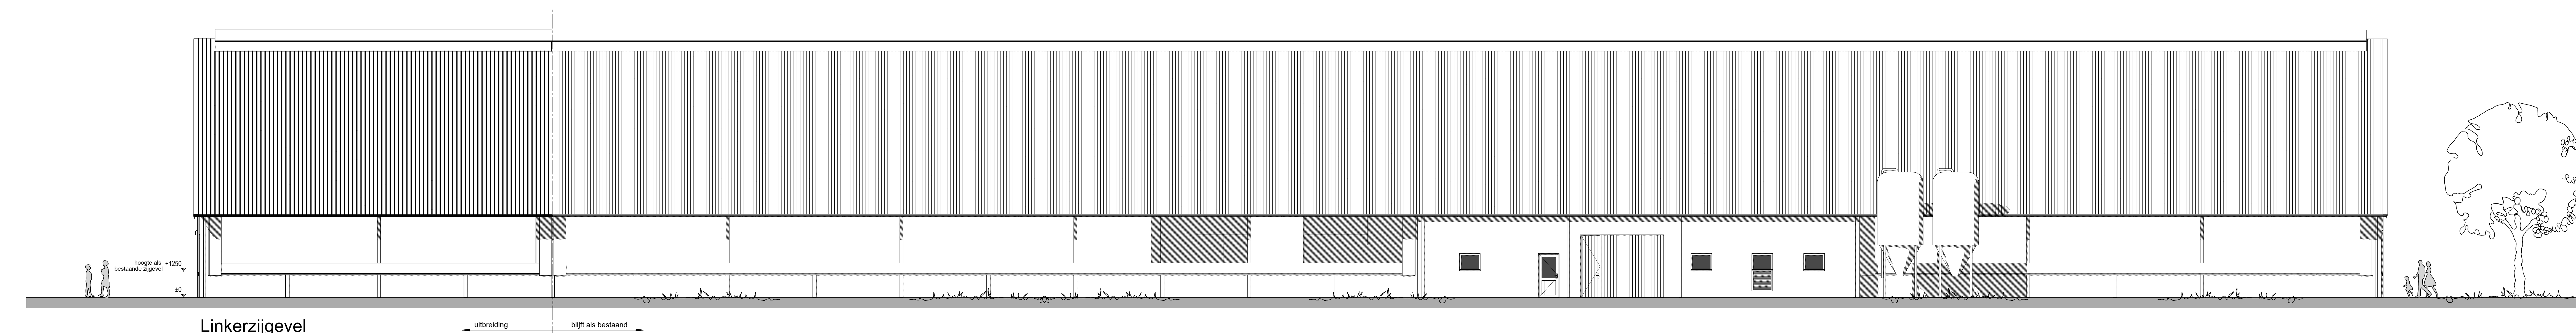


Materialenlijst			
onderdeel	materiaal	uitvoering	kleur
Dak	Ekopaneel	5 kronen trapezium	Rood / Terracota (als bestaand)
Daklijst	Staal		Gebroken wit
Kopgevels	Prefab betonpaneel	Baksteenmotief	Rood als bestaand
Zijgevels	Prefab betonpaneel	Baksteenmotief	als bestaand
Toggevels	Damwand	Sandwichpaneel	Rood Donker groen
Kozijnen	Hout/ Kunststof		Gebroken wit
Deuren	Hout/ Damwand		Donker groen / Rood (als bestaand)

Alle maatvoering in het werk te controleren!

Betreft:		Omgevingsvergunning (activiteit bouw)	
		De uitbreiding van de ligboxenstal (gevelaanzichten)	
Opdrachtgever:		Melkveebedrijf Bink B.V. Zeugweg 26 1771 MB Wieringerwerf 0227 - 860208	Projectnr.: 2015-099 Tekeningnr.: W-102 Schaaft: 1:100 Formaat: 841 x 1189 mm Gevelend: H&M Datum: 02-12-2016 Datum gewijzigd: 10-01-2017
Locatie:		Zeugweg 26 1771 MB Wieringerwerf	

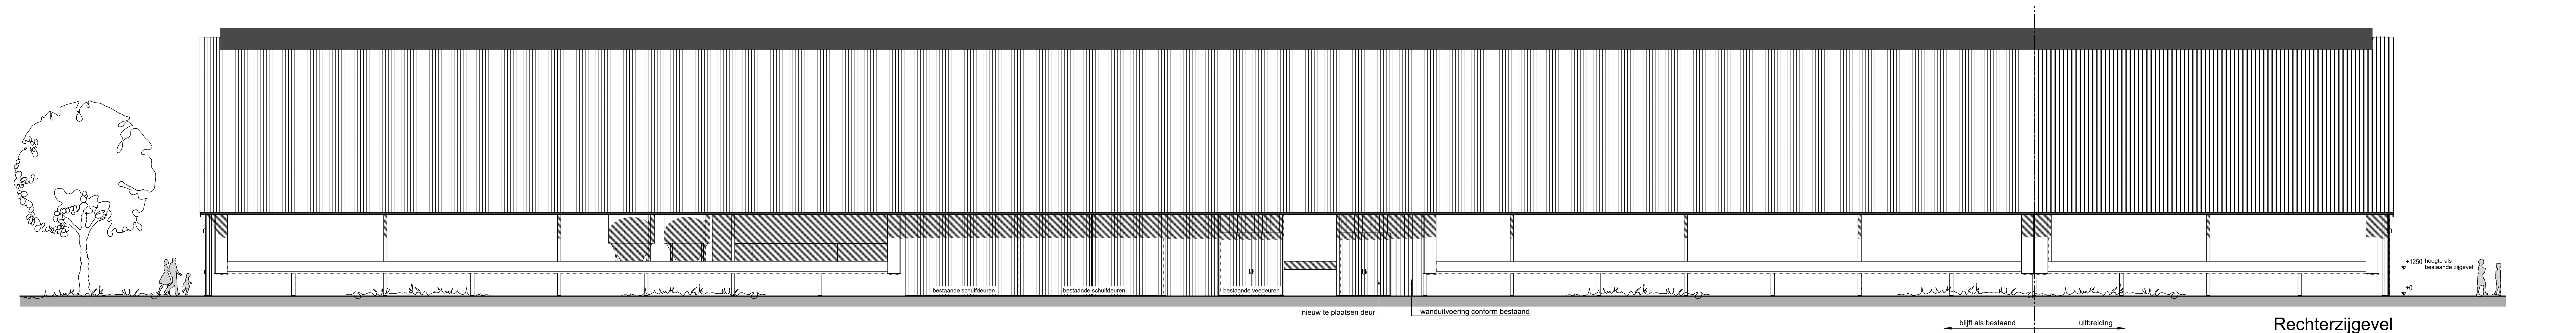

Pit bouwadvies
Pit bouwadvies
Dorpsstraat 4a
7156 LL Beltrum
0544 - 725925
info@pitbouwadvies.nl
www.pitbouwadvies.nl



for farmers FarmConsult
the total feed business
Specialist bedrijfsontwikkeling:
Frans Heslenfeld
06 - 53330180
frans.heslenfeld@forfarmers.eu