
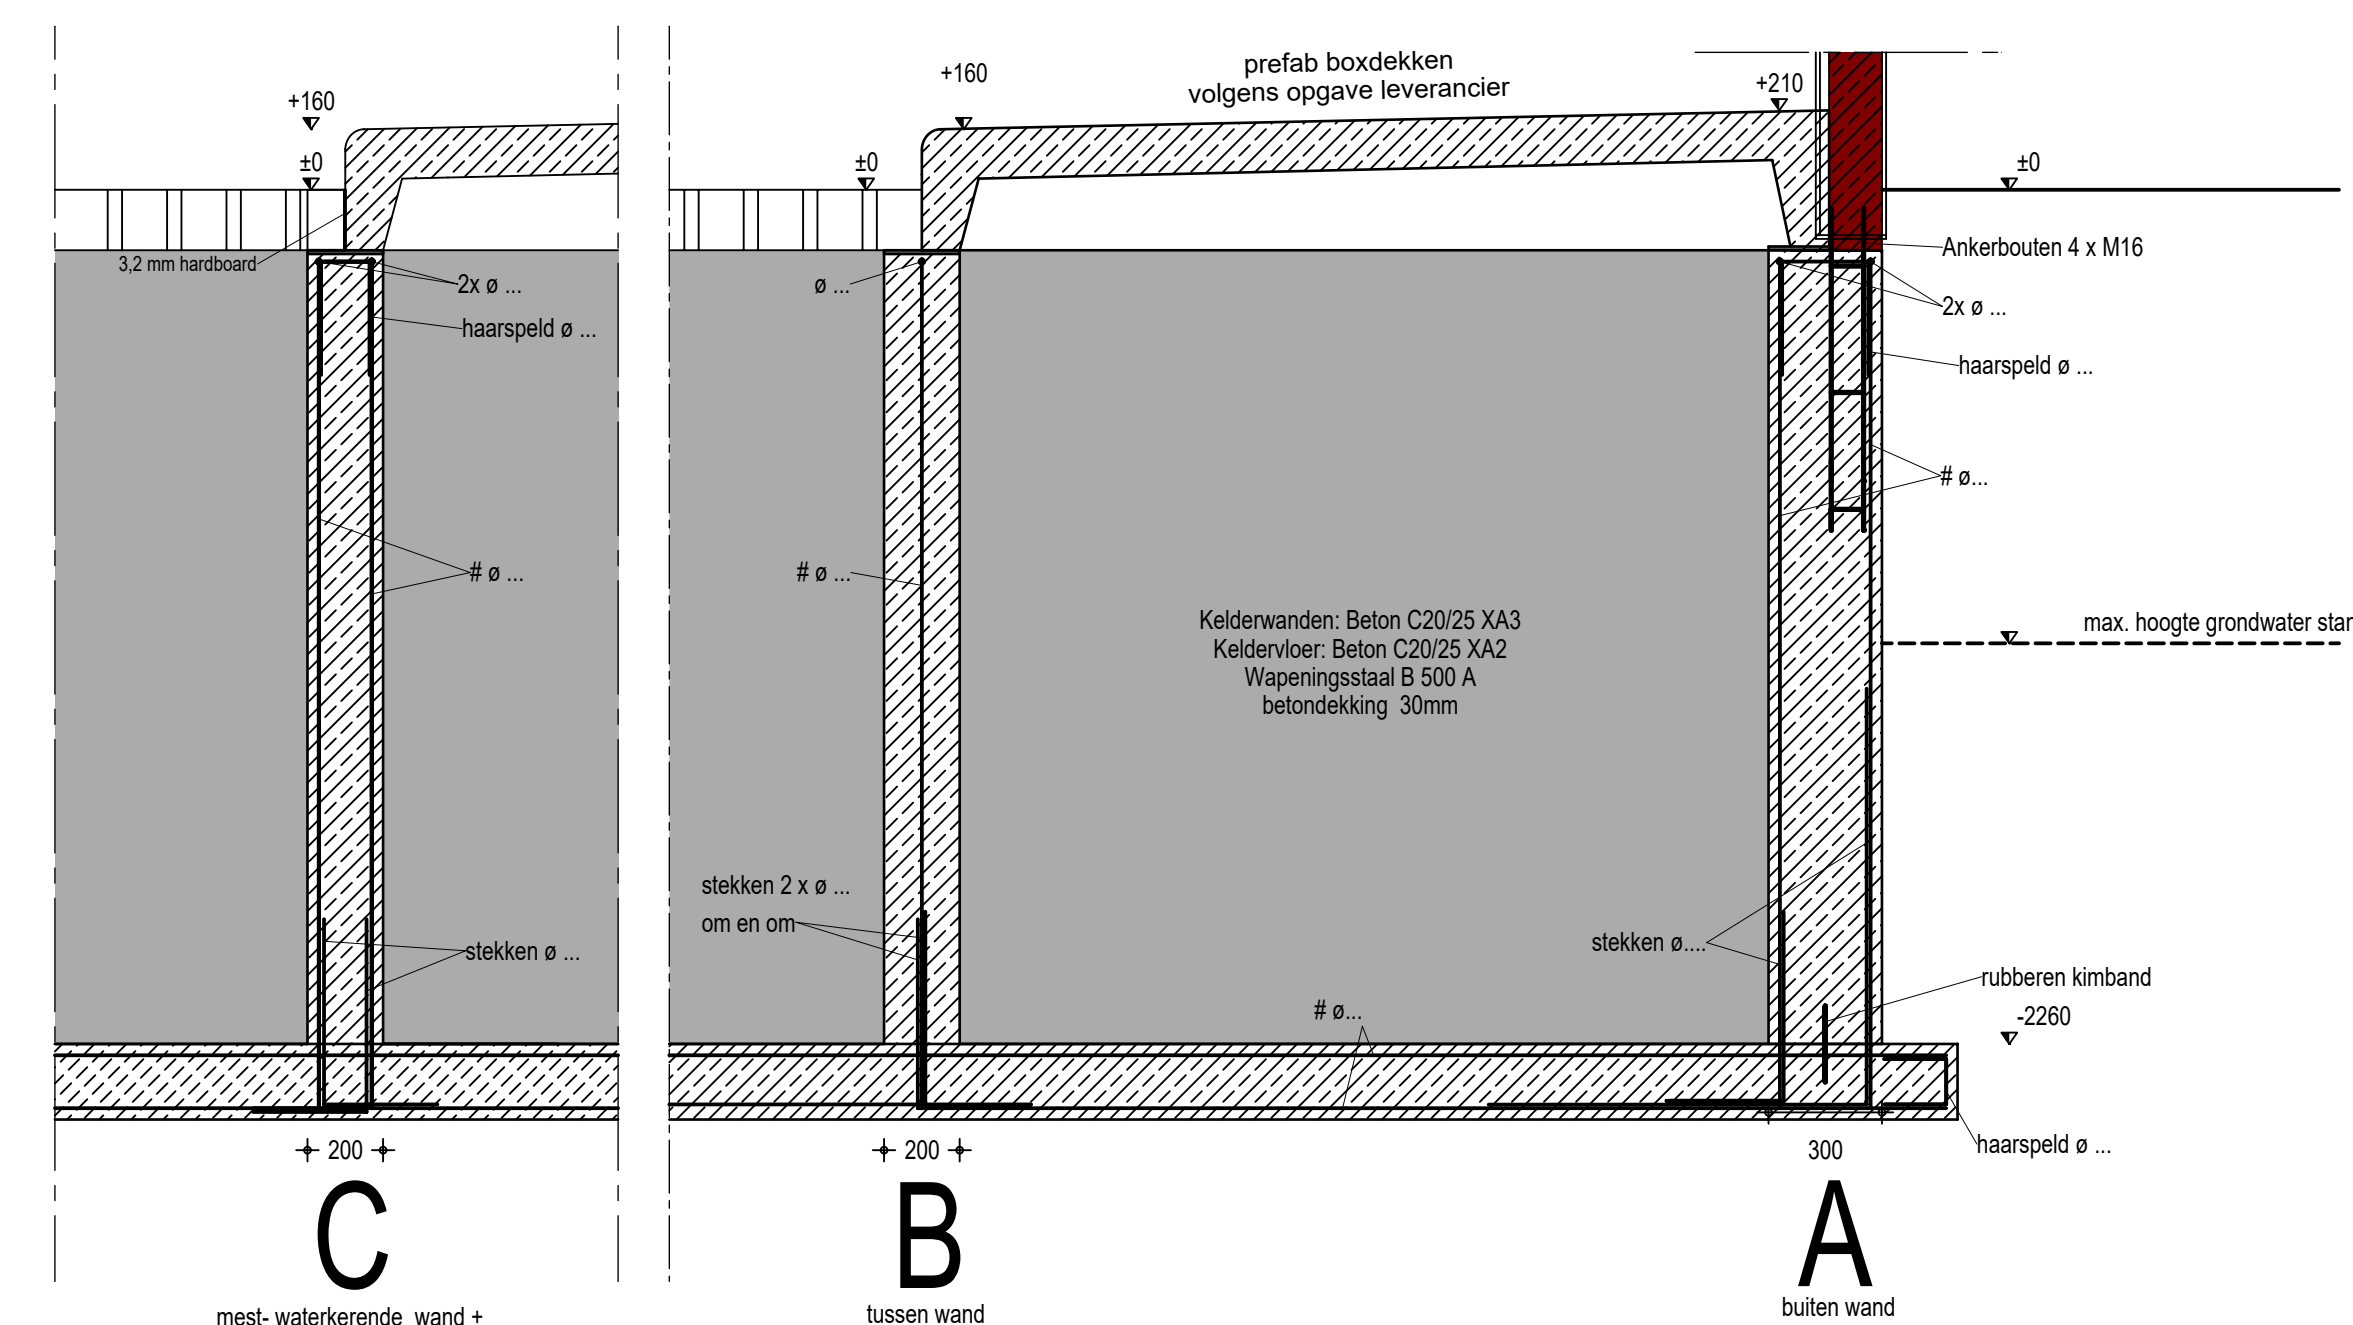
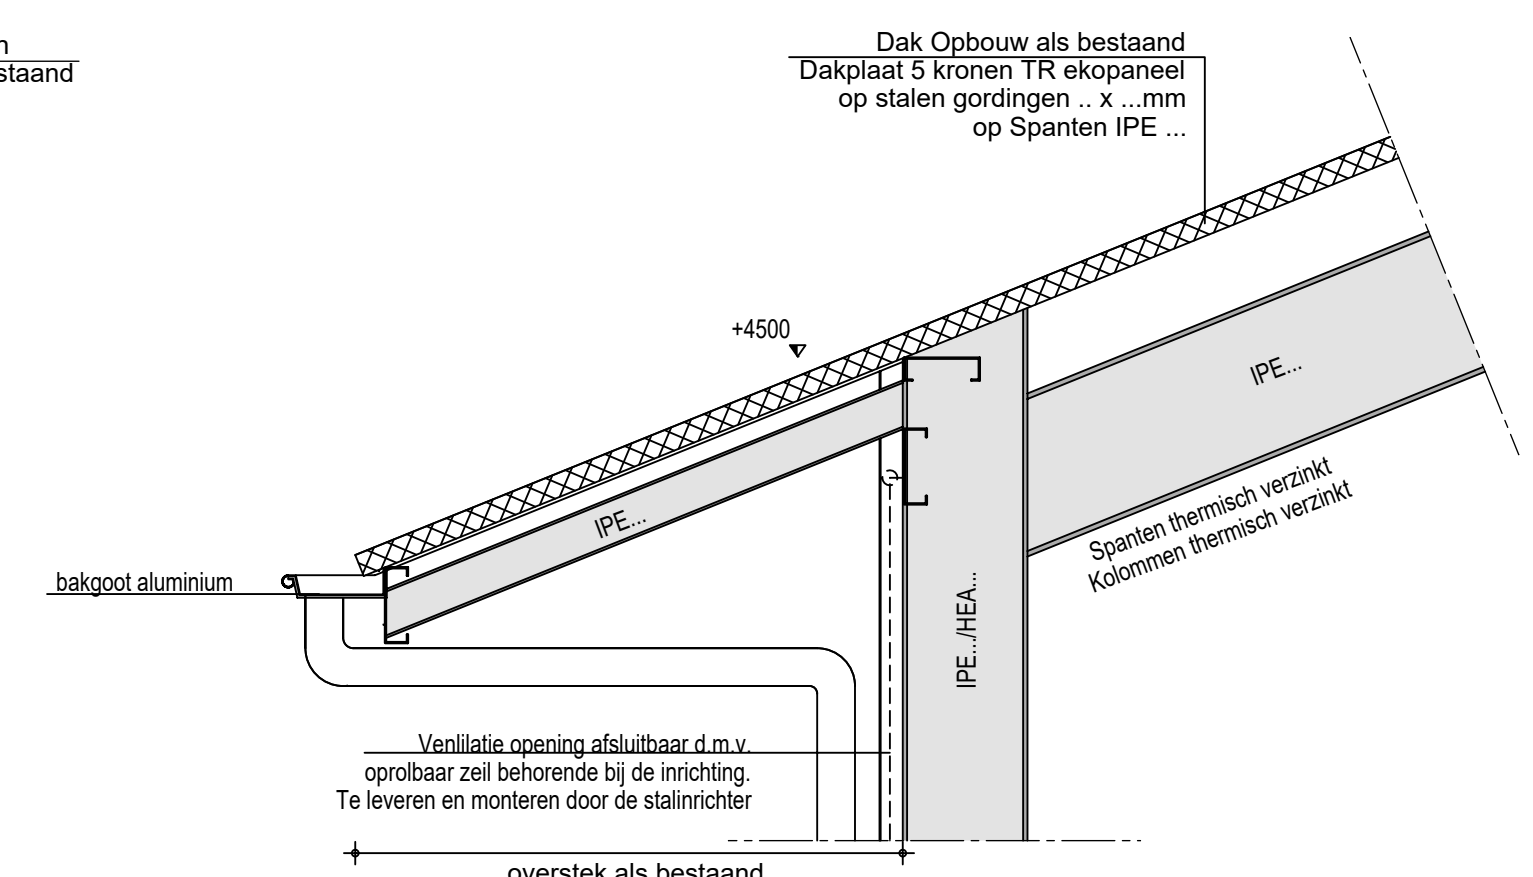
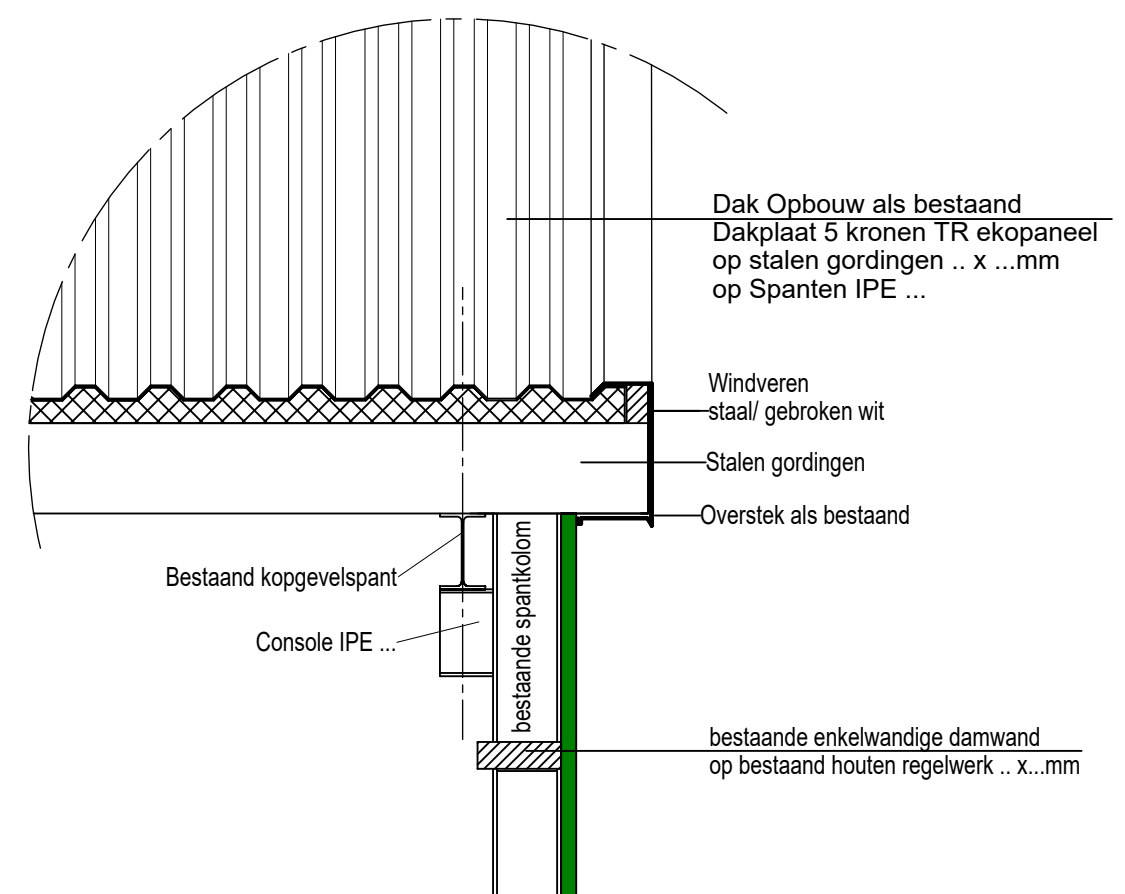
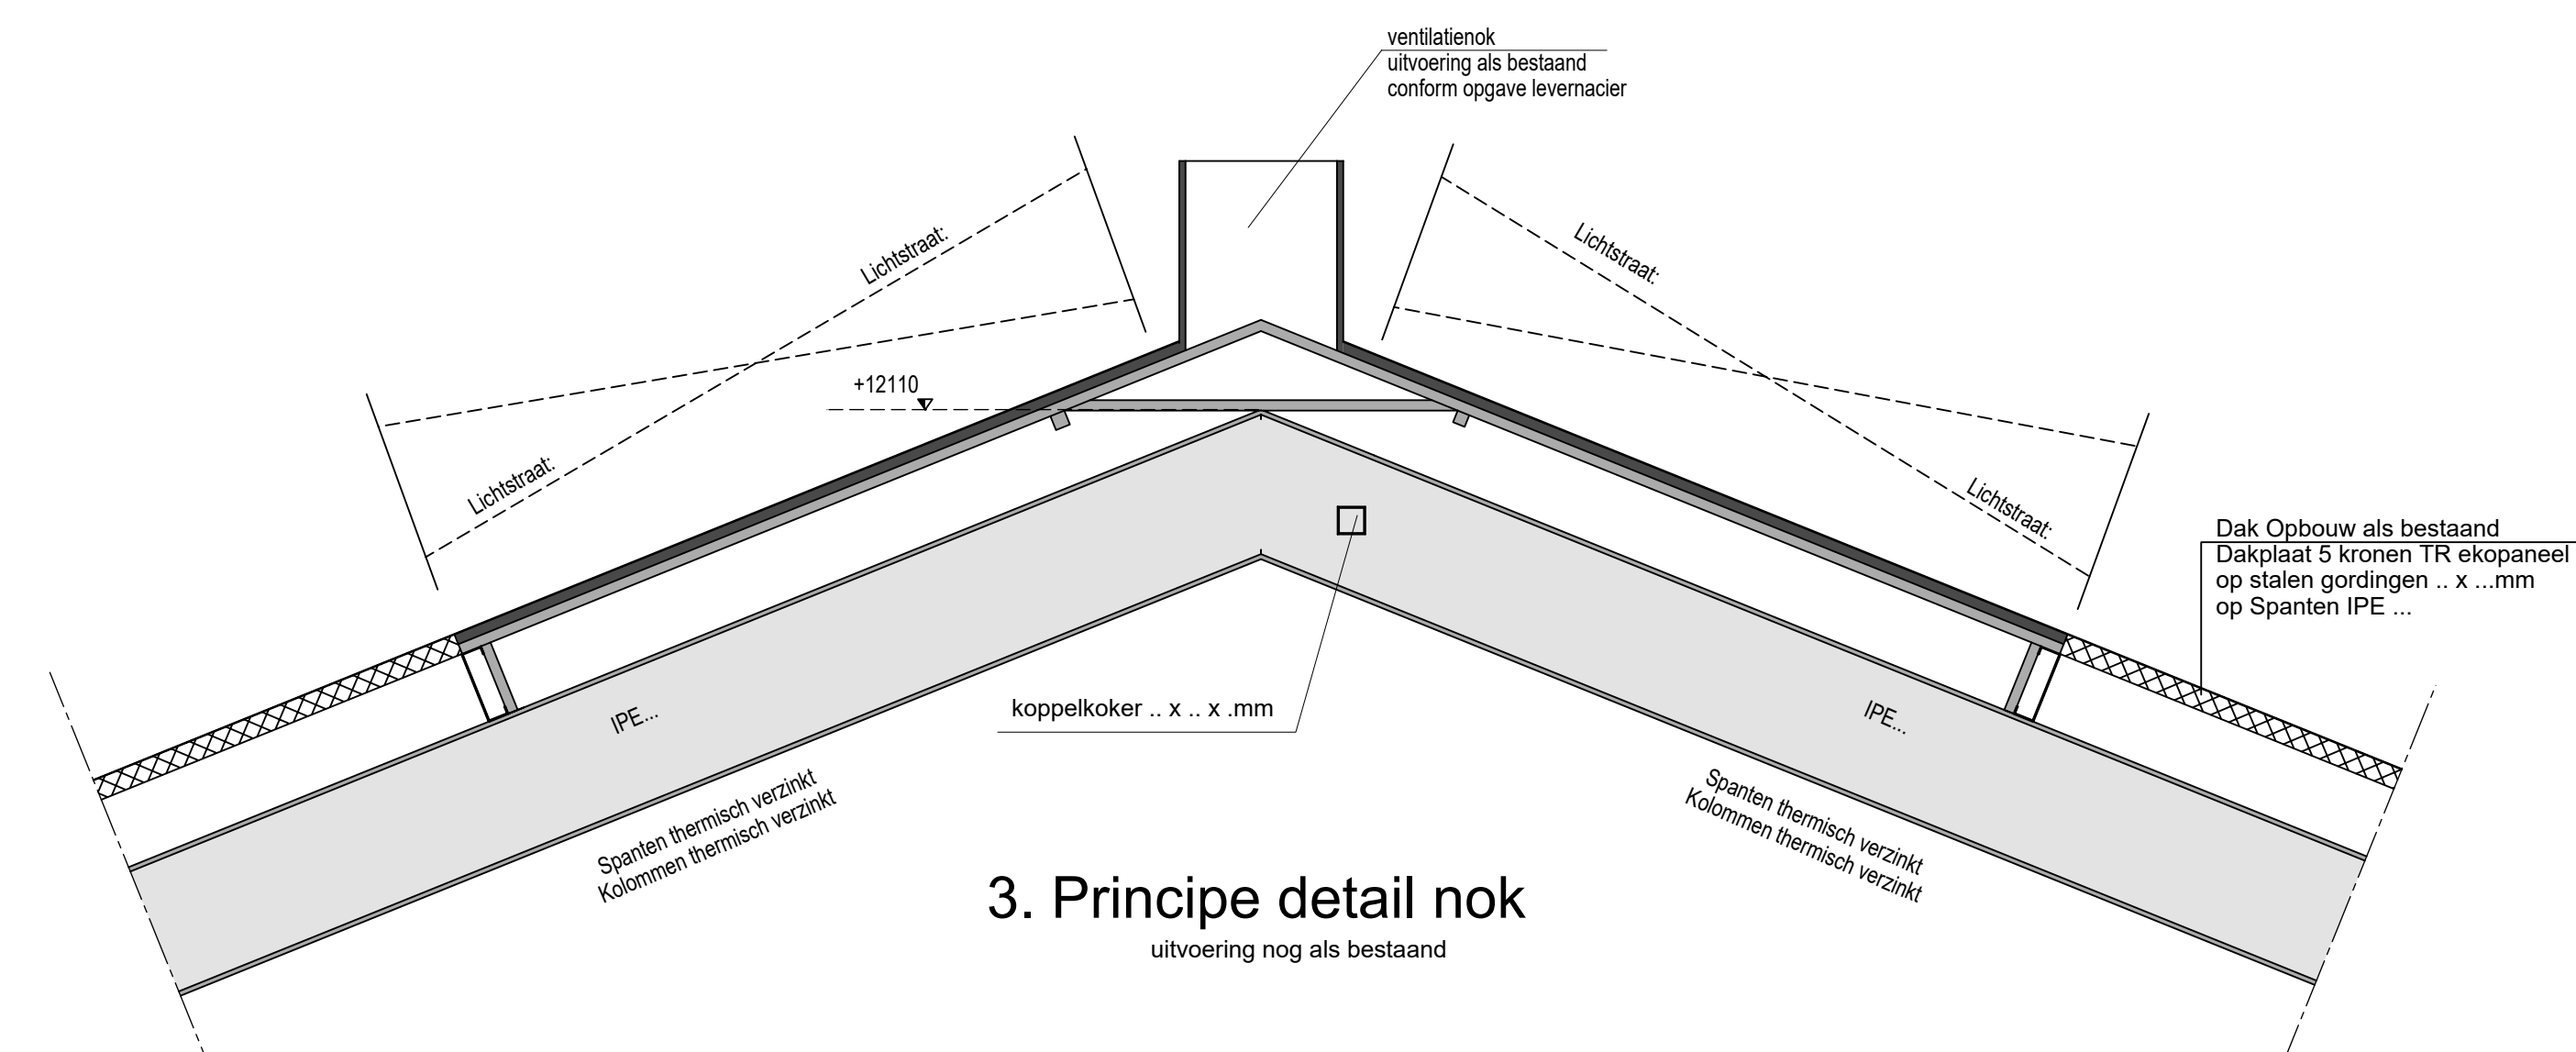
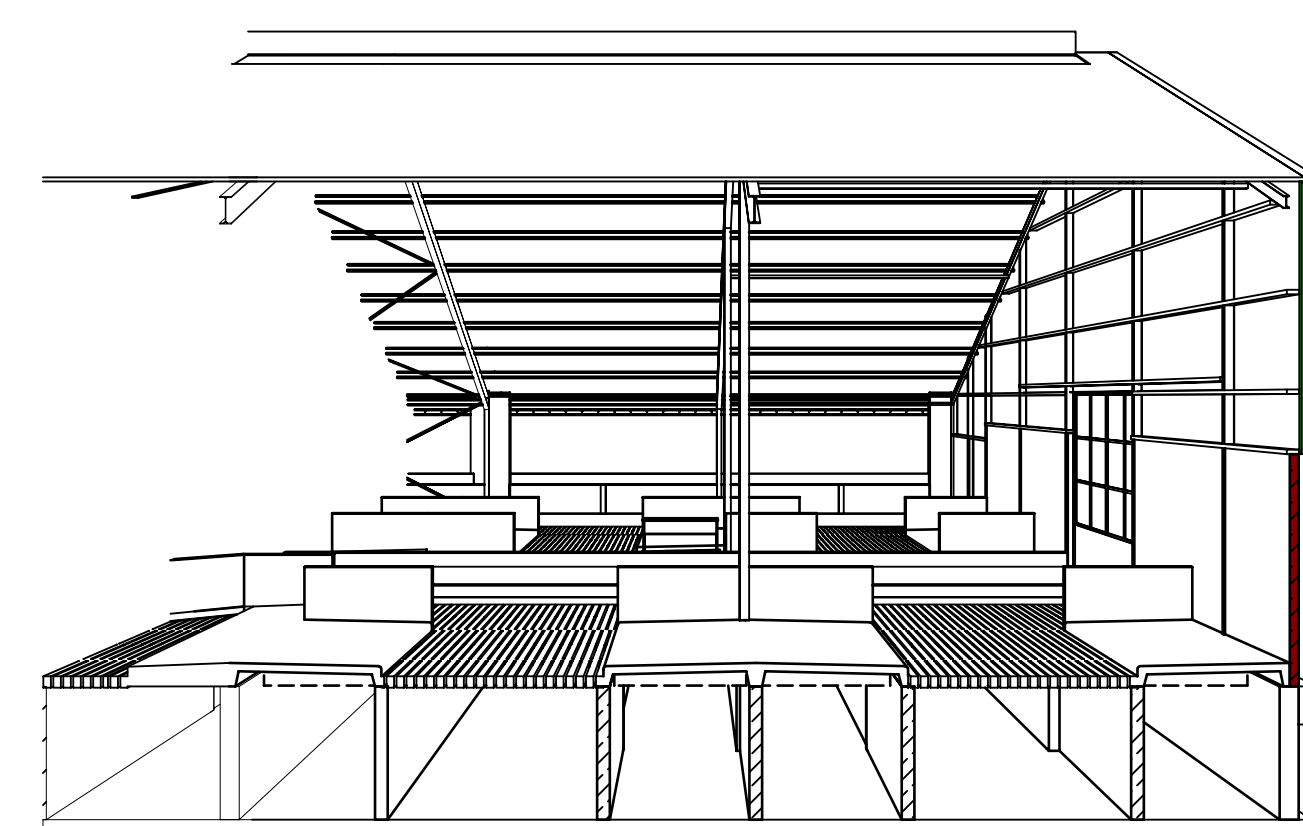
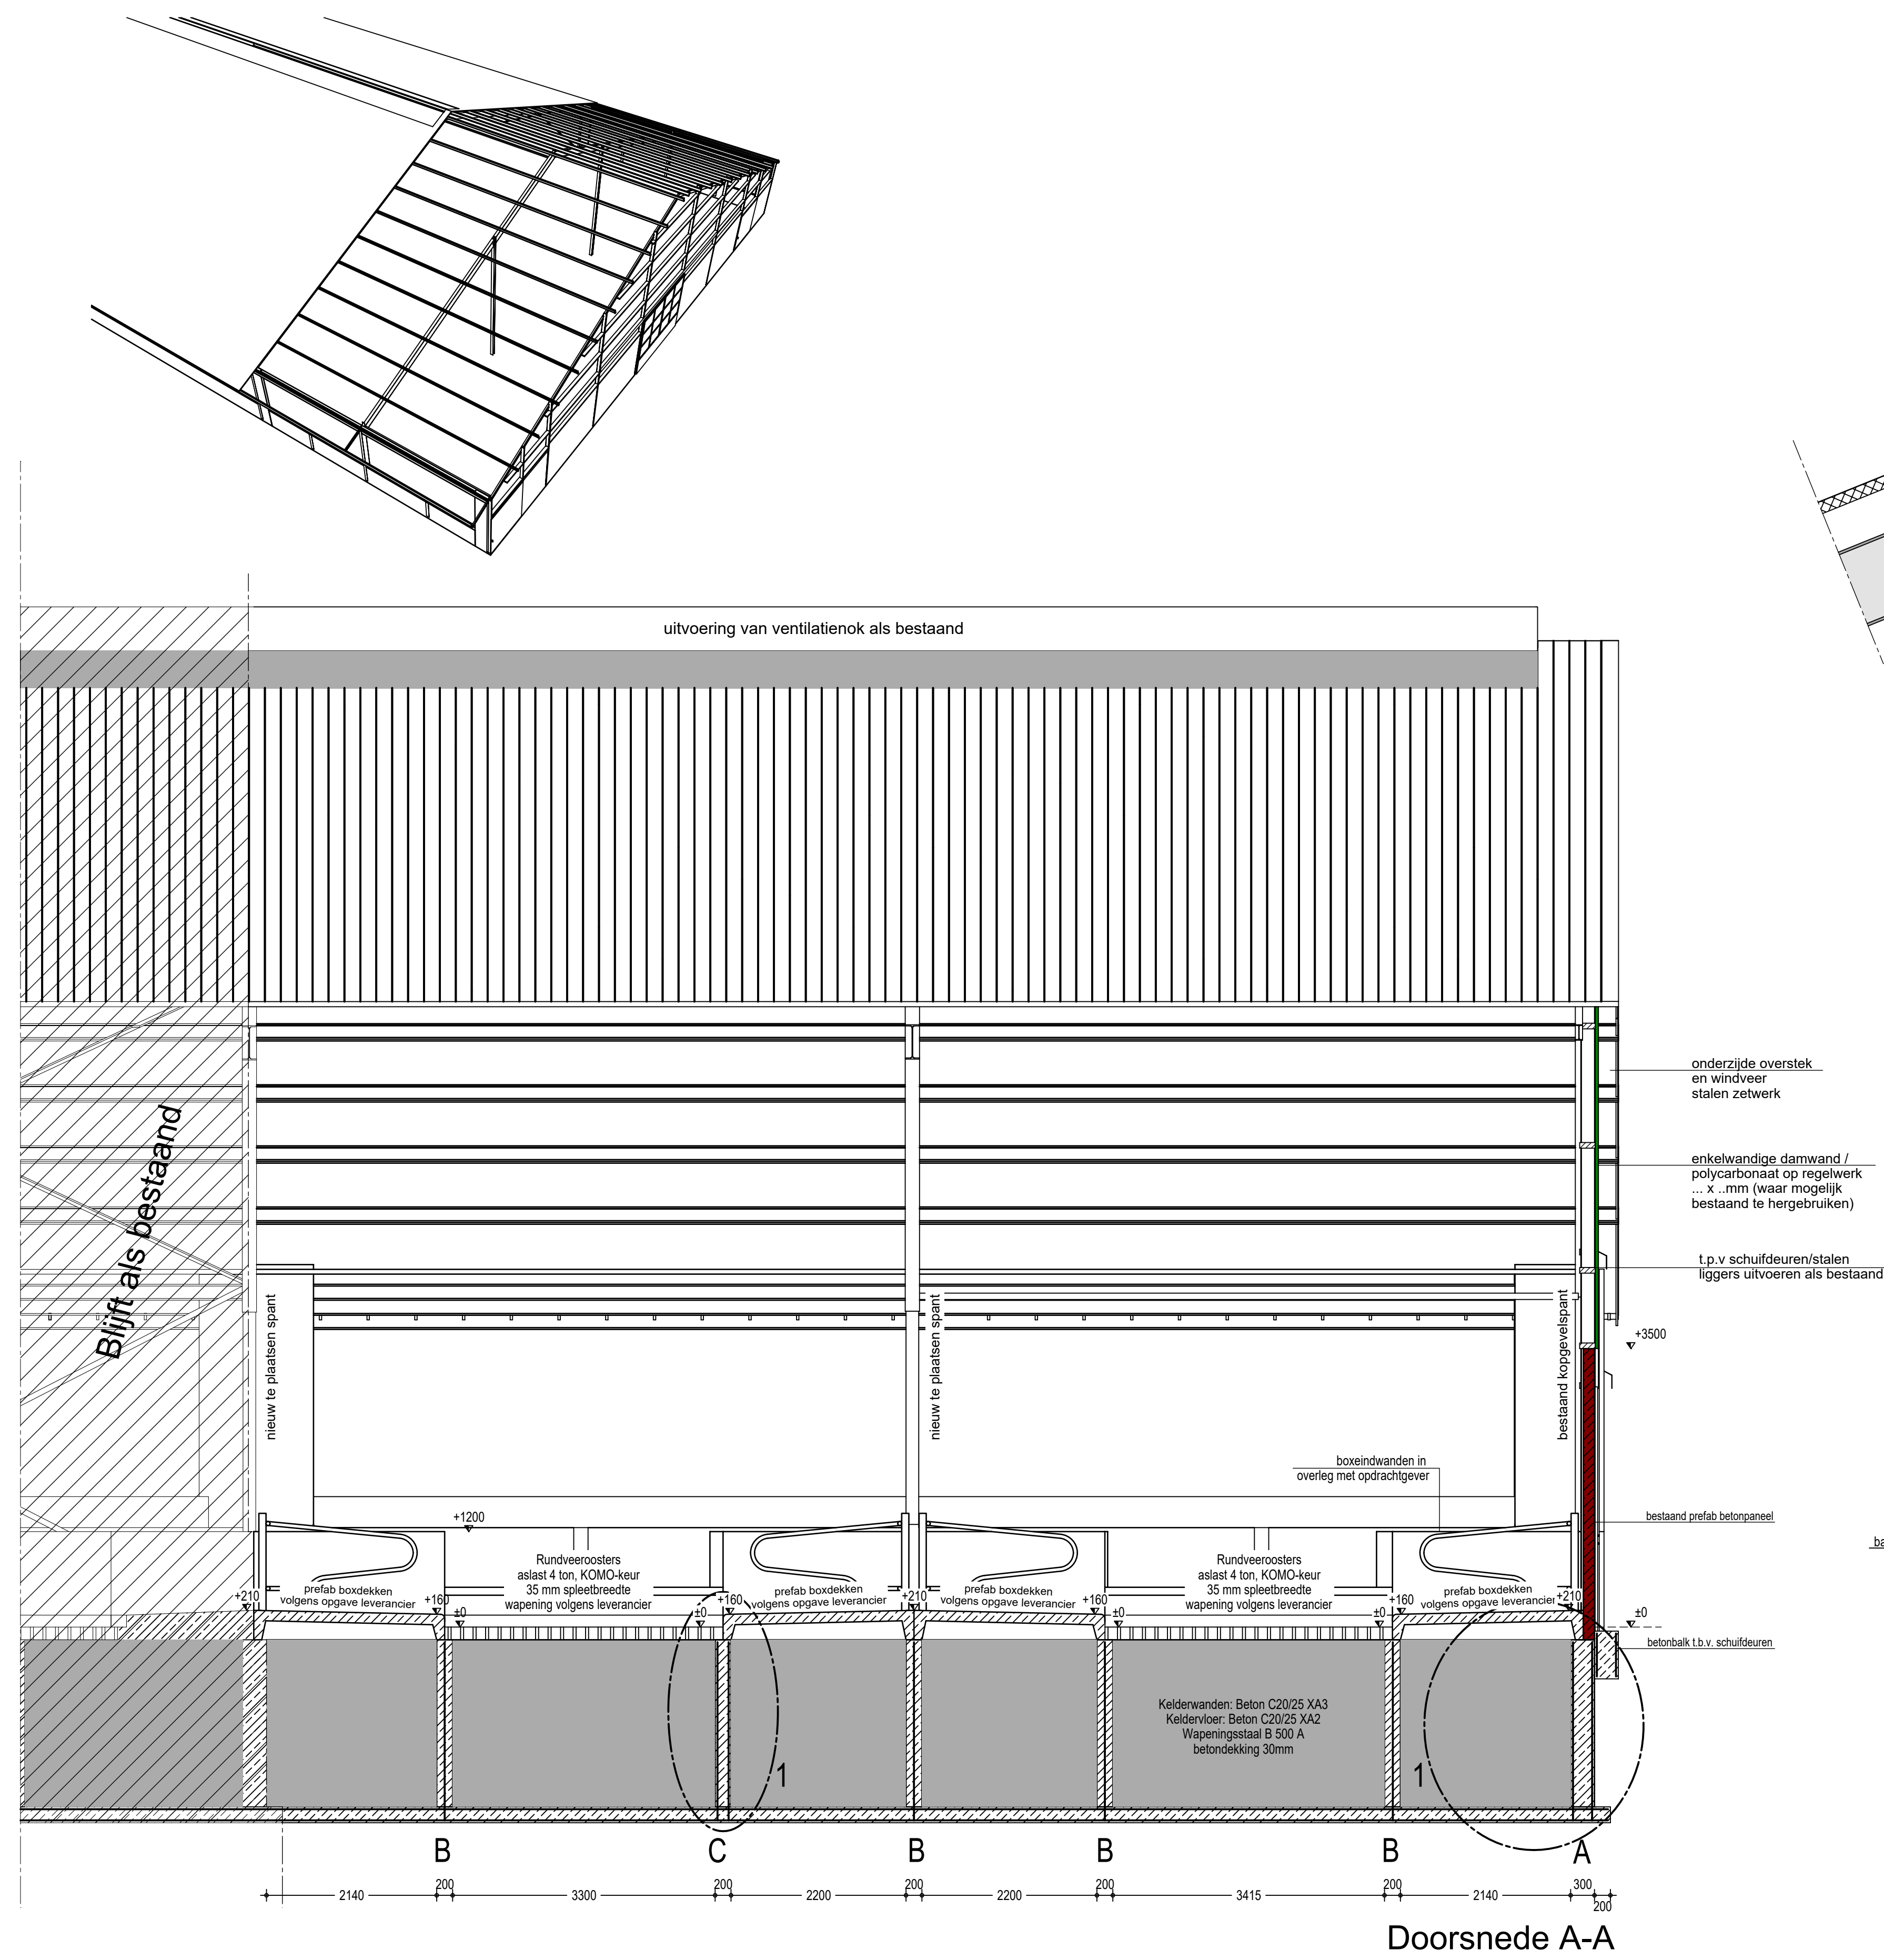


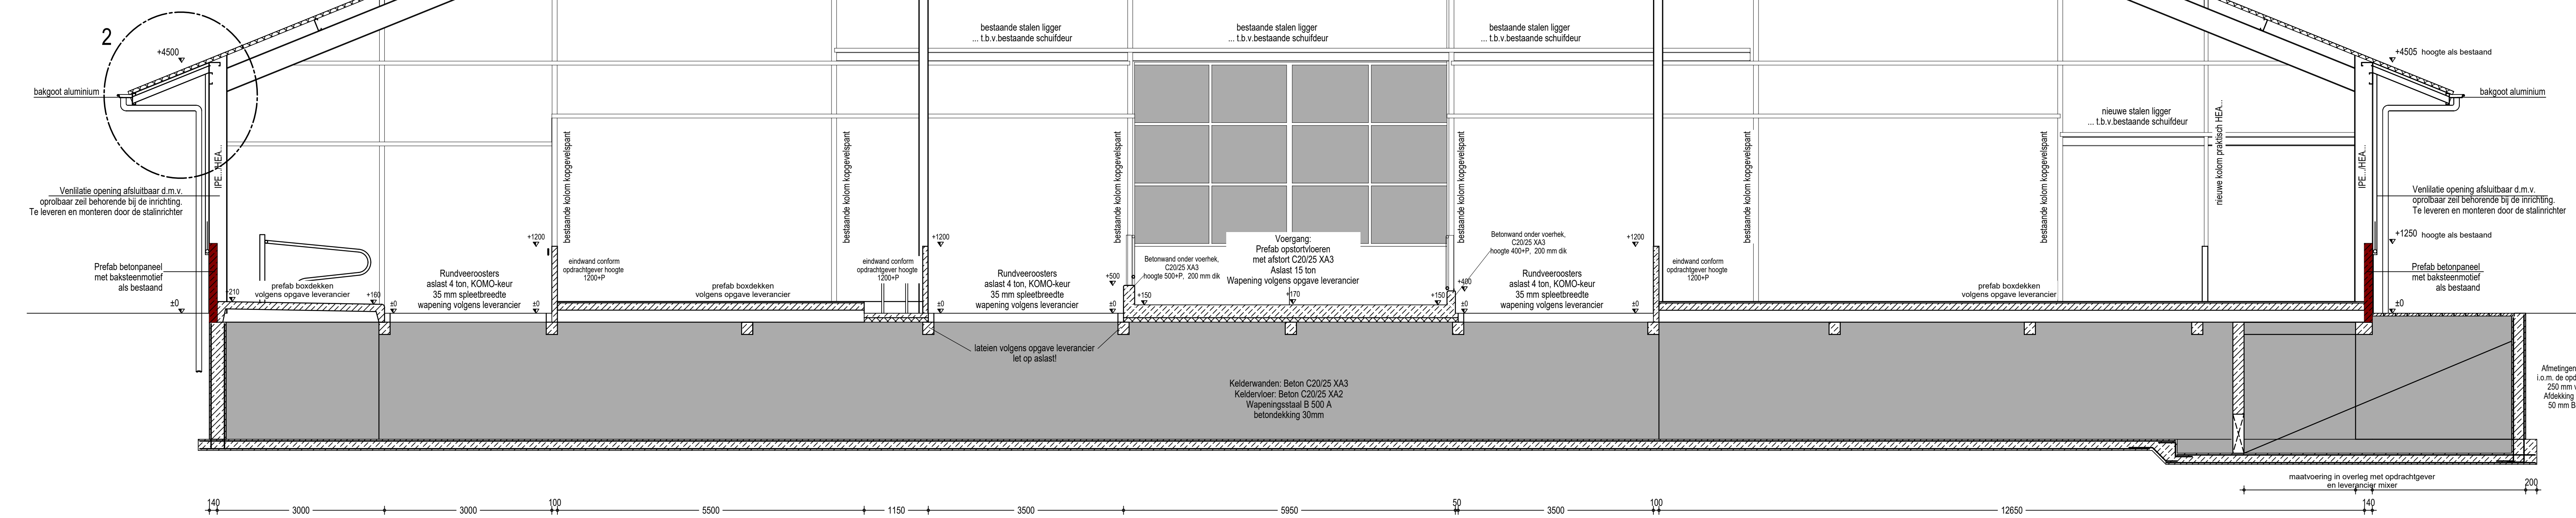

Principe detail 1
kelderwanden / vloer / voerhek

Alle maatvoering in het werk te controleren!

Betref:	Omgevingsvergunning (activiteit bouw) De uitbreiding van de ligboxenstal (kapplan, doorsneden,details)		
Opdrachtgever:	Melkveebedrijf Bink B.V. Zeugweg 26 1771 MB Wieringerwerf 0227 - 860208	Projectnr.: Tekeningnr.: Schaal: Formaat: Getekend: Datum: Datum gewijzigd:	2015-009 B-102 1:100 914 x 1260mm HM 20-12-2016 10-01-2017
Locatie:	Zeugweg 26 1771 MB Wieringerwerf		