




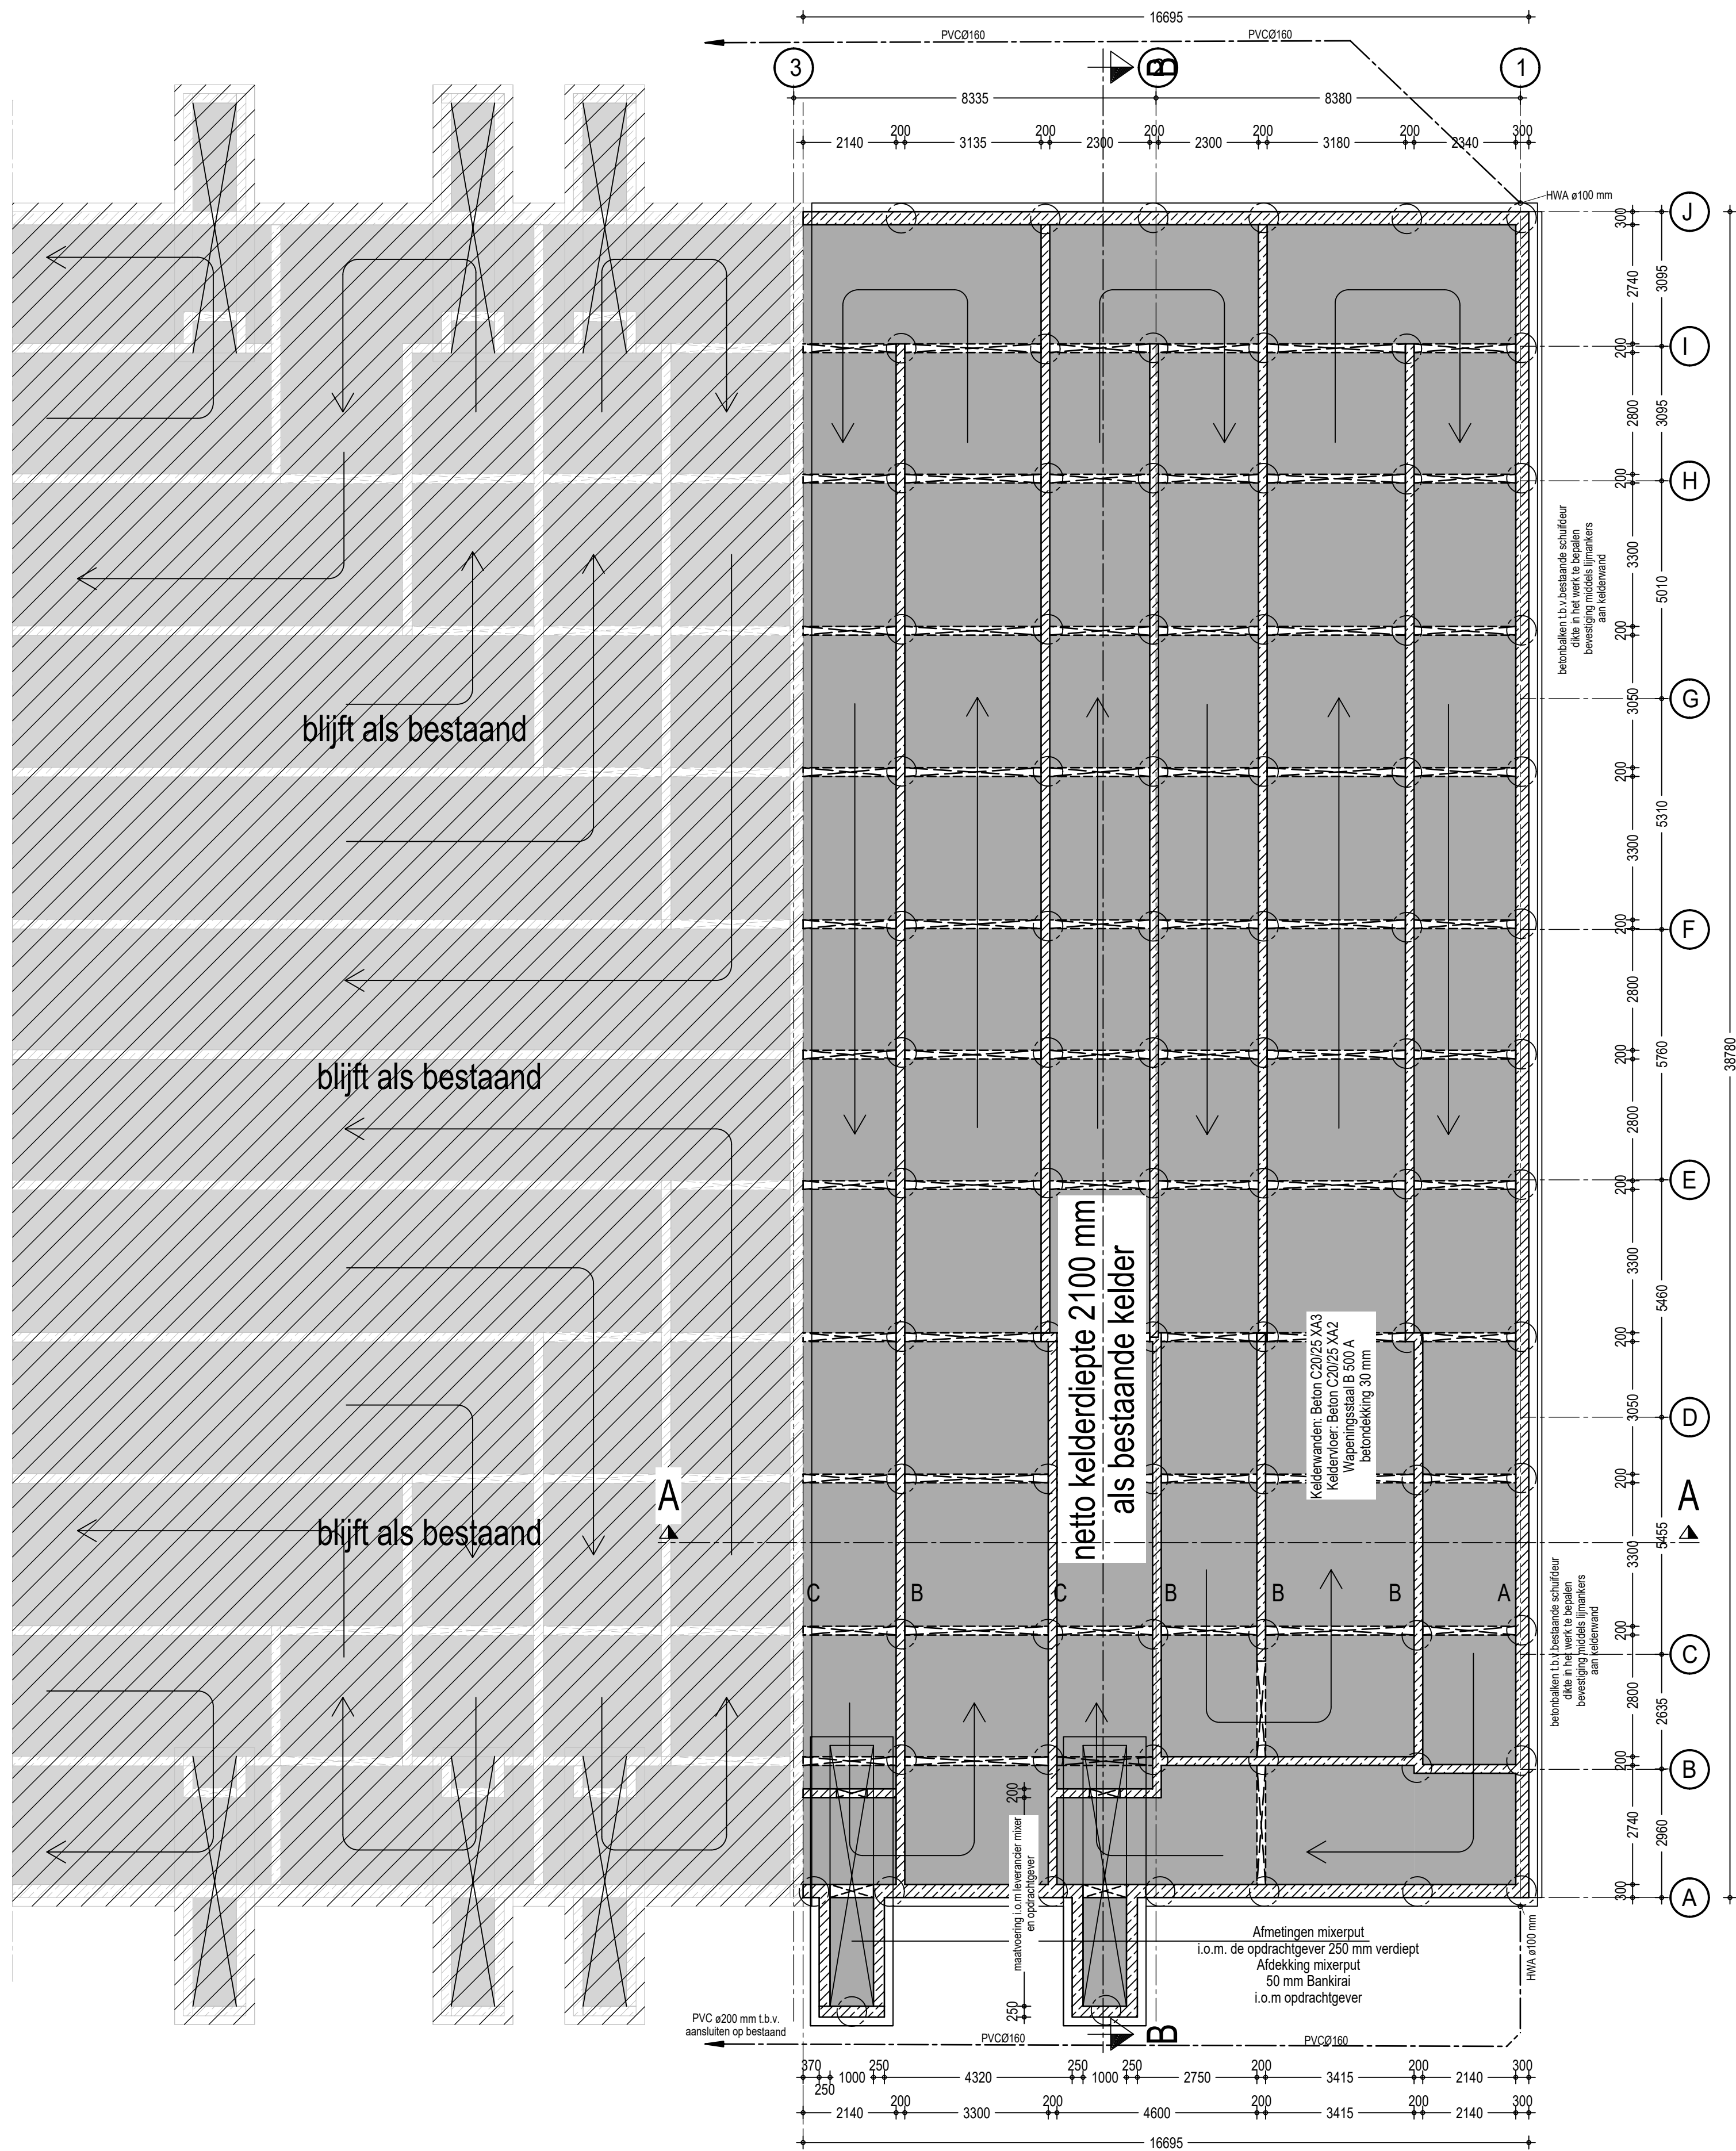


○ mogelijke posities paalfundering
Paalfundering volgens berekening constructeur
Mest + waterdichte kelderwanden uitvoeren met kimband

Kelderplan

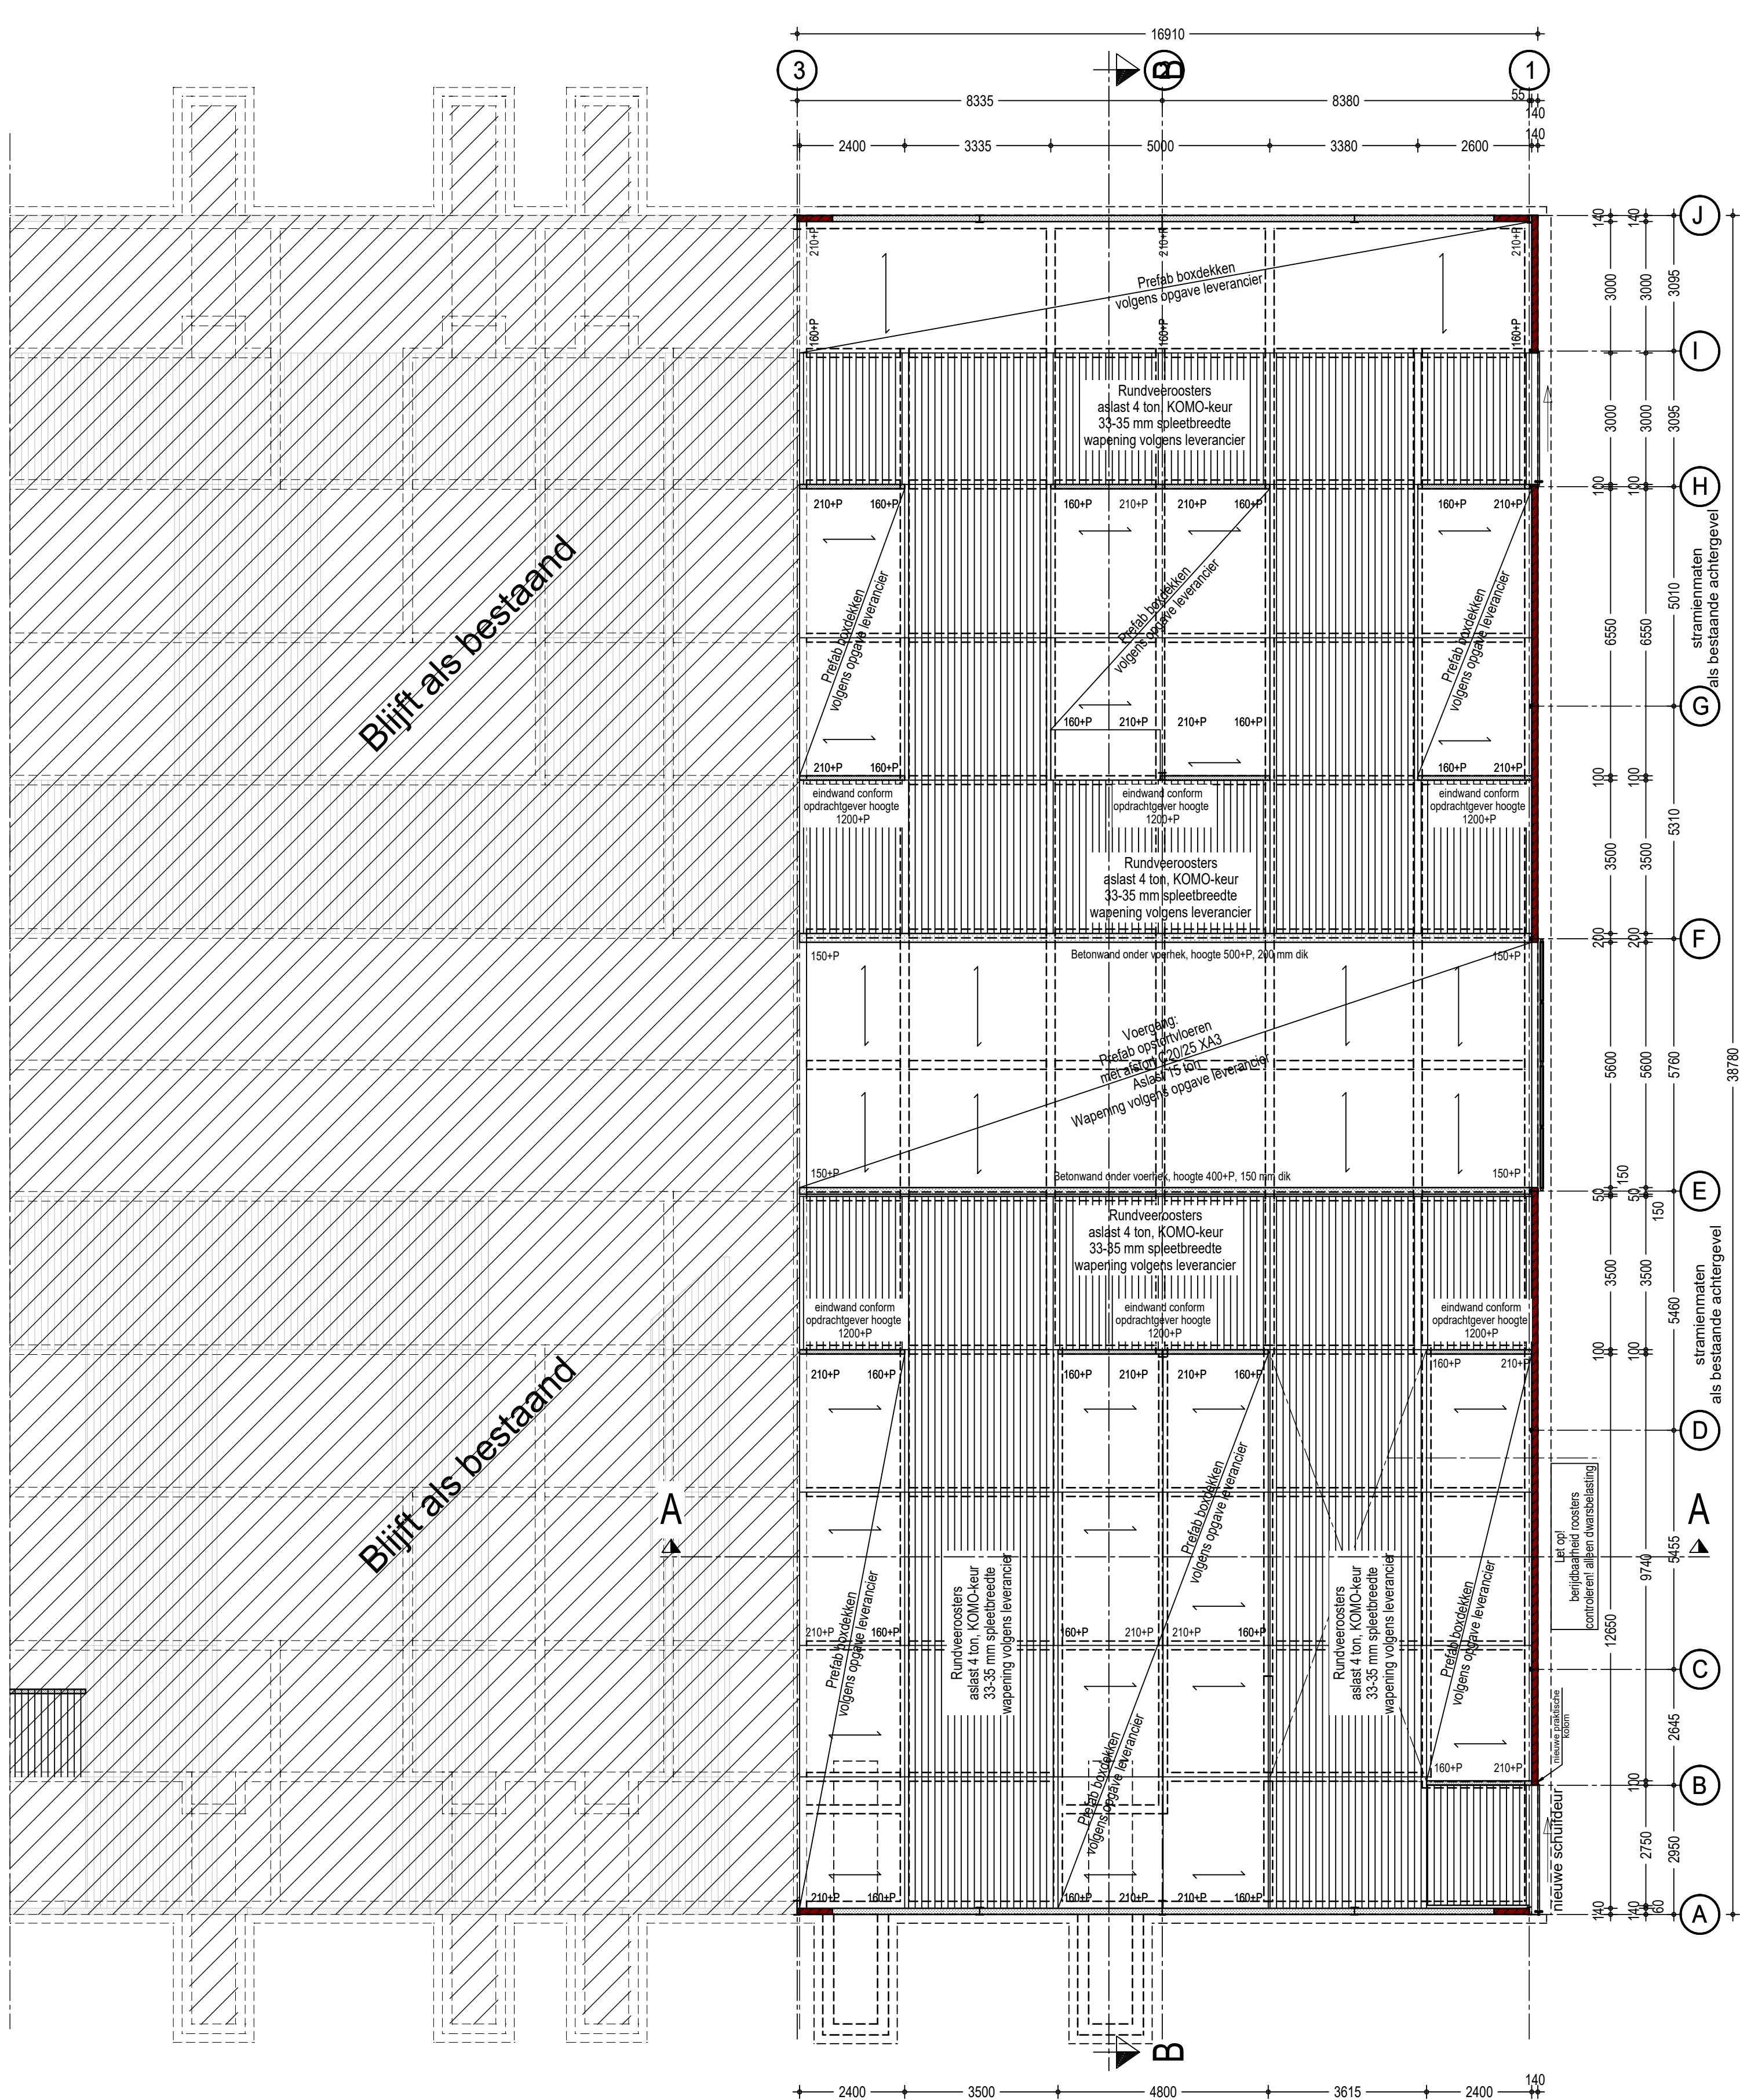

Vloerenplan

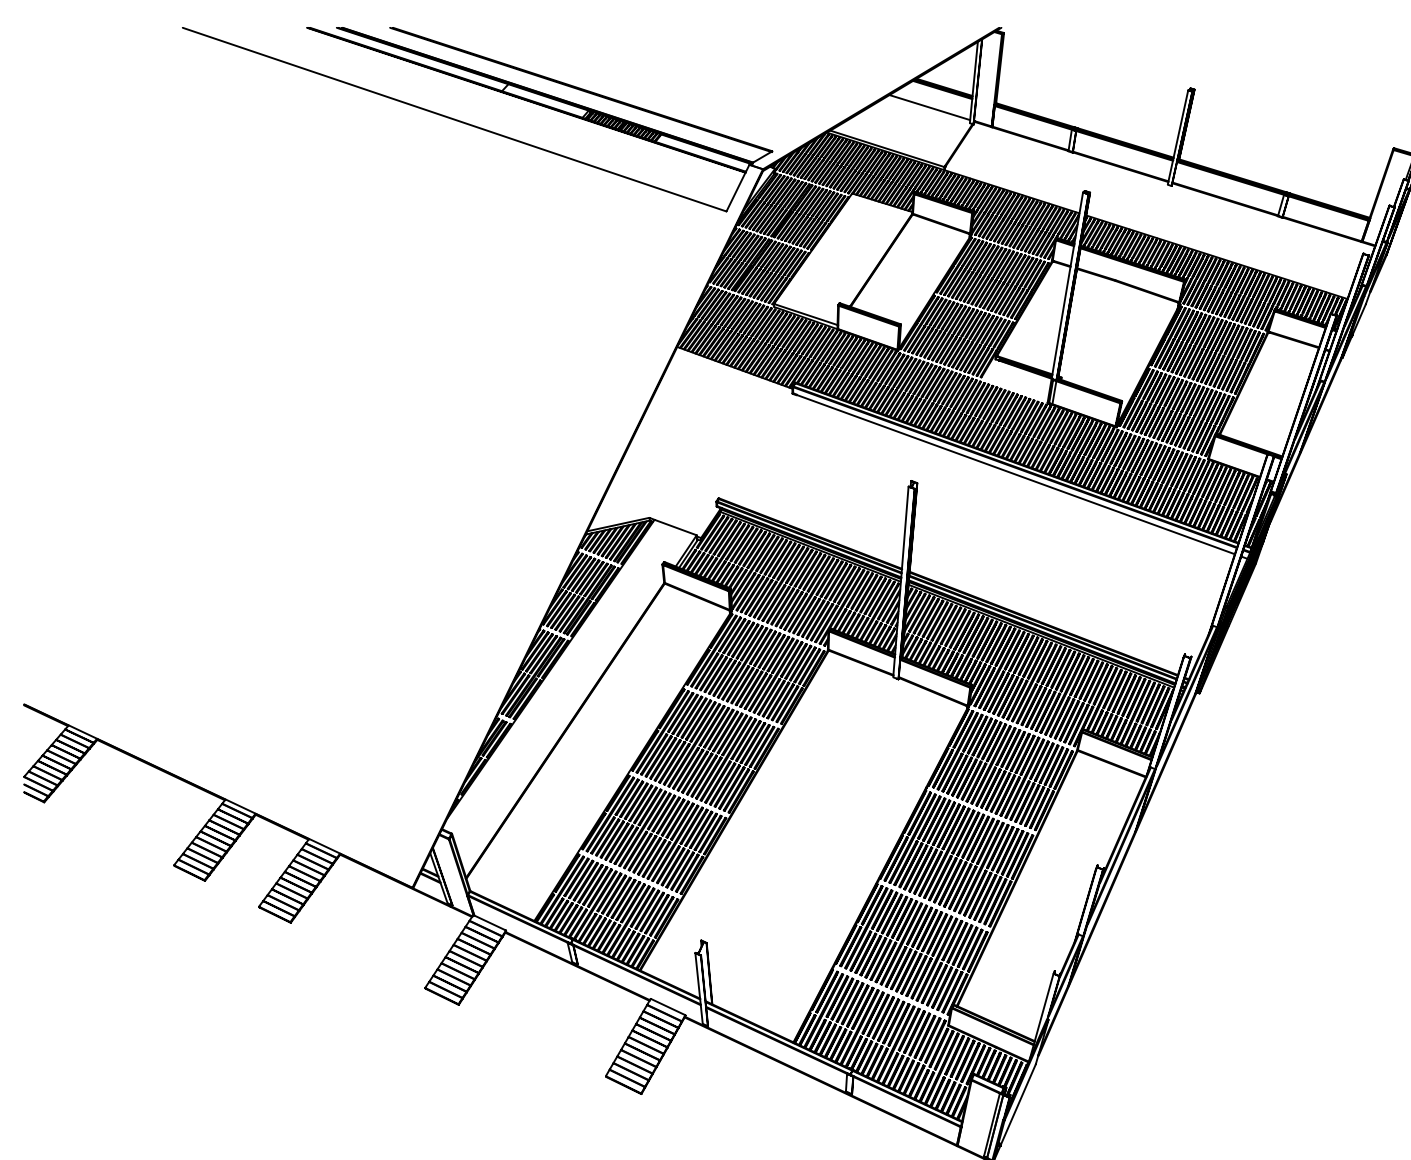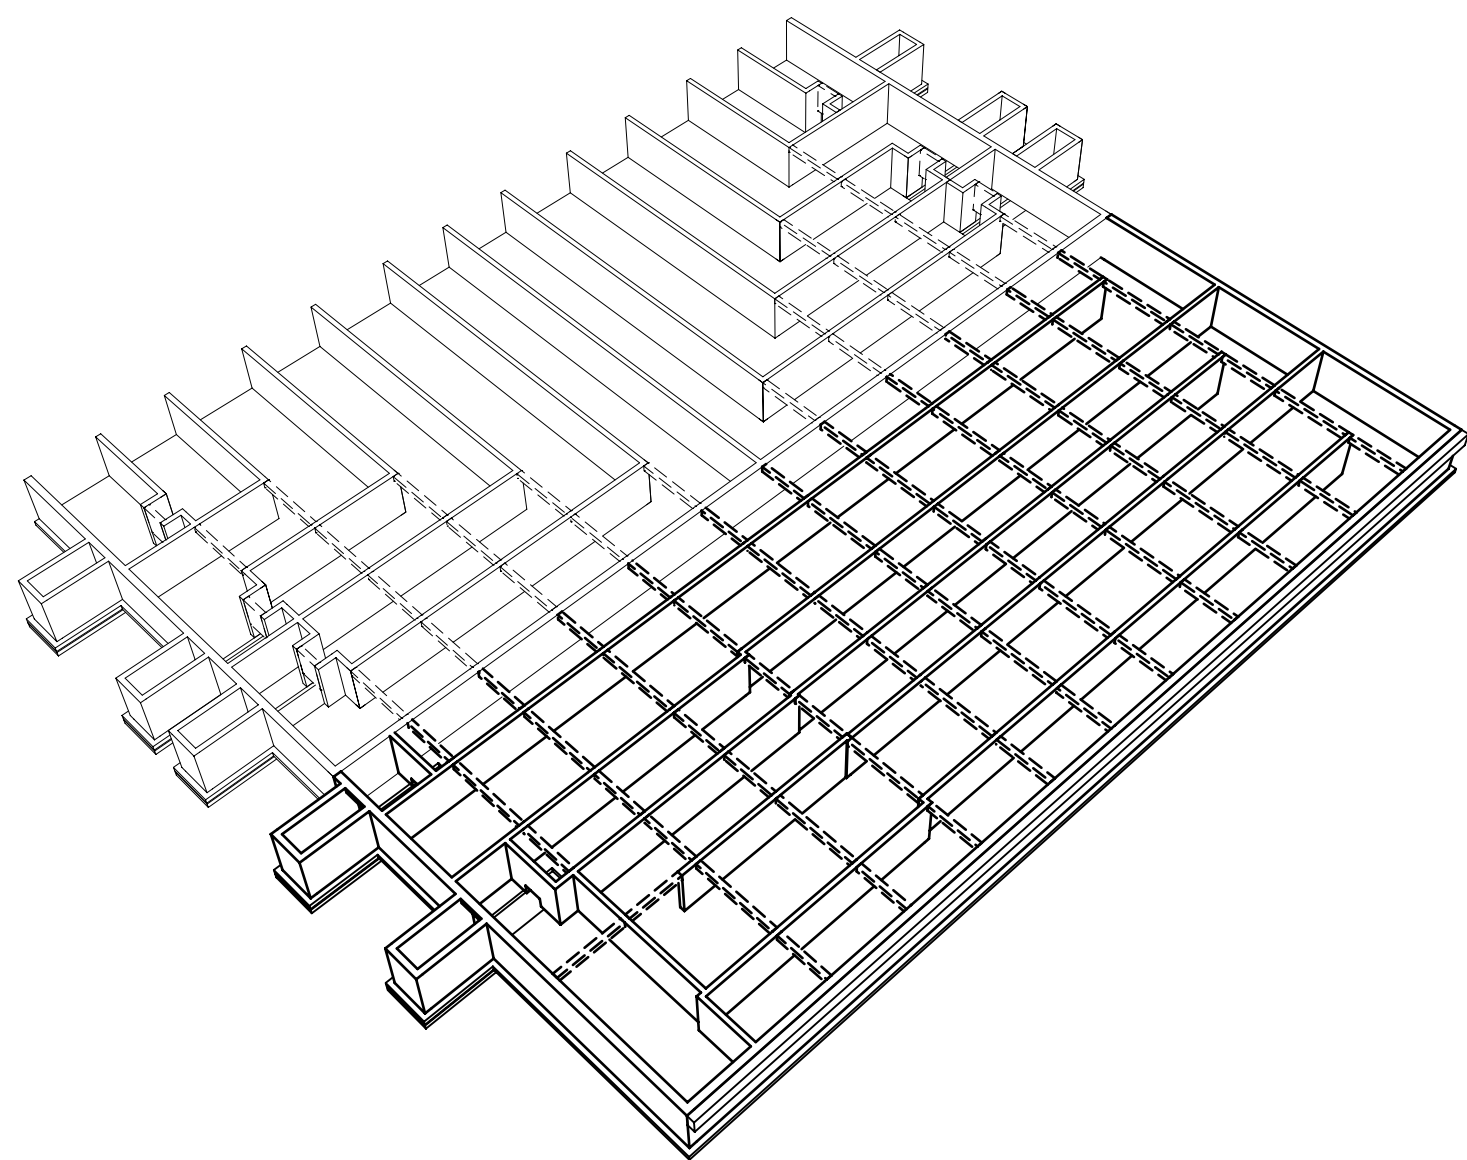

Alle maatvoering in het werk te controleren!

Betreft: Omgevingsvergunning (activiteit bouw) De uitbreiding van de ligboxenstal (kelderplan, vloerenplan)	
Opdrachtgever:	Melkveebedrijf Bink B.V.
	Zeugweg 26
	1771 MB Wieringerwerf
	0227 - 860208
Locatie:	Zeugweg 26
	1771 MB Wieringerwerf

Projectnr.: 2015-099
Tekeningnr.: B-101
Schaal: 1:100
Formaat: A0
Getekend: HJM
Datum: 20-12-2016
Datum gewijzigd: 10-01-2017



Pit bouwadvies
Dorpsstraat 4a
7156 LL Beltrum
0544 - 725925
info@pitbouwadvies.nl
www.pitbouwadvies.nl



ForFarmers FarmConsult
ForFarmers Nederland B.V.
Sluisstraat 24
7491 GA Delden
0573 - 289899
farmconsult@forfarmers.eu
Specialist bedrijfsontwikkeling:
Frans Helsenfeld
06 - 53330180
frans.helsenfeld@forfarmers.eu