

WATERVERGUNNING

Het aanleggen en behouden van twee kruisingen van een gasleiding met de oppervlaktewaterlichamen Kwistbeek en De Meer te Baarlo

Datum: 19 juni 2017

Zaaknummer: 2017-Z4509



Inhoudsopgave

1	Aanhef	3
2	Conclusie	3
3	Besluit.....	3
4	Ondertekening	4
5	Voorschriften.....	5
6	Aanvraag.....	8
7	Toetsing van de aanvraag aan de doelstellingen van het waterbeheer	9
8	Procedure	12
9	Bezwaar en beroep	12
	Bijlage 1: Begripsbepalingen	14
	Bijlage 2: Situatietekening.....	15
	Bijlage 3: Tekeningen	16

1 Aanhef

Het dagelijks bestuur van Waterschap Limburg heeft op 19 april 2017 een aanvraag ontvangen van LieveenseCSO Milieu B.V., Postbus 1323, 6201 BH te Maastricht namens MVOI B.V., Postbus 8535, 3503 RM te Utrecht om een vergunning als bedoeld in hoofdstuk 6 van de Waterwet (Wtw) voor het verrichten van handelingen in een watersysteem.

De aanvraag betreft het aanleggen en behouden van twee kruisingen van een gasleiding met de oppervlaktewaterlichamen Kwistbeek en De Meer te Baarlo.

2 Conclusie

Een vergunning moet wegens artikel 6.21 van de Waterwet worden geweigerd voor zover verlening daarvan niet verenigbaar is met de doelstellingen, zoals bedoeld in artikel 2.1 van de Waterwet.

Met het in de vergunning opnemen van voorschriften wordt gewaarborgd dat de te bereiken doelstellingen zoals bedoeld in artikel 2.1 van de Waterwet worden beschermd. Op grond van de overwegingen in samenhang met de vereisten die voortvloeien uit de waterwetgeving wordt de gevraagde vergunning onder voorschriften verleend.

3 Besluit

Gelet op de bepalingen van de Waterwet, het Waterbesluit, de Waterregeling, het besluit van het algemeen bestuur van Waterschap Limburg van 2 januari 2017 betreffende keuren, leggers en bijbehorende beleidsregels, het besluit van het dagelijks bestuur van Waterschap Limburg van 3 januari 2017 betreffende de algemene regels en beleidsregels vergunningverlening (behorende bij de keuren van de fusiewaterschappen) van Waterschap Limburg per 1 januari 2017, de Keur Waterschap Peel en Maasvallei 2013, de Algemene wet bestuursrecht, de overige bij de waterwetgeving behorende besluiten en regelingen en de hieronder vermelde overwegingen besluit het dagelijks bestuur als volgt:

1. de gevraagde vergunning als bedoeld in hoofdstuk 6 van de Waterwet juncto artikel 3.2, lid 1 en lid 2 van de Keur Waterschap Peel en Maasvallei 2013 aan MVOI B.V., Postbus 8535, 3503 RM te Utrecht te verlenen voor het aanleggen en behouden van twee kruisingen van een gasleiding met de oppervlaktewaterlichamen Kwistbeek en De Meer te Baarlo;
2. de aanvraag deel uit te laten maken van de vergunning;
3. de tekeningen deel uit te laten maken van de vergunning (bijlage 3);
4. aan de vergunning de in hoofdstuk 5 opgenomen voorschriften te verbinden met het oog op de in artikel 2.1 van de Waterwet genoemde doelstellingen.

Voor een toelichting op de in deze vergunning vermelde begrippen wordt verwezen naar bijlage 1 van deze vergunning. Voor een situatietekening wordt verwezen naar bijlage 2 van deze vergunning.

4 Ondertekening

Het dagelijks bestuur,
namens deze,

Geert Vogels
teammanager vergunningen en plantoetsing

5 Voorschriften

5.1 Voorschriften algemene aard

Voorschrift 1

Aanwezigheid vergunning

De vergunninghouder (of degene die de werkzaamheden uitvoert) draagt er zorg voor dat een exemplaar van deze vergunning (of een kopie) tijdens de uitvoering van de werkzaamheden op de locatie van de werkzaamheden aanwezig is en tijdens een inspectie kan worden getoond aan een toezichthouder van het waterschap.

Voorschrift 2

Beheer en onderhoud

1. De op grond van deze vergunning aanwezige werken moeten doelmatig functioneren, in goede staat van onderhoud verkeren en worden gehouden en met zorg worden bediend.
2. Door het waterschap kunnen bij het onderhoud van het werk nadere aanwijzingen worden gegeven. De vergunninghouder zorgt ervoor dat de gegeven aanwijzingen terstond worden opgevolgd.
3. De vergunninghouder zorgt er tijdens de uitvoering van de werkzaamheden voor dat het plegen van onderhoud aan het oppervlaktewaterlichaam mogelijk blijft.

Voorschrift 3

Contactpersoon

1. De vergunninghouder is verplicht één of meer personen aan te wijzen die in het bijzonder belast is (zijn) met het toezien op de naleving van deze vergunning, waarmee door of namens de waterbeheerder overleg kan worden gevoerd.
2. De vergunninghouder deelt schriftelijk, binnen veertien dagen nadat deze vergunning inwerking is getreden, de waterbeheerder de naam, het adres en het telefoonnummer mee van degene(n) die door of vanwege hem is (zijn) aangewezen voor de taken als bedoeld in lid 1 van dit voorschrift.
3. Wijzigingen ten opzichte van lid 2 van dit voorschrift moeten binnen veertien dagen schriftelijk worden gemeld.
4. Zowel de melding van de contactperso(o)n(en) zoals genoemd in lid 2 van dit voorschrift als de wijzigingen als bedoeld in lid 3 van dit voorschrift kunnen worden gedaan aan het dagelijks bestuur van het waterschap. Dit kan door een e-mail te sturen naar handhaving@waterschaplimburg.nl.

Voorschrift 4

Calamiteiten en/of bijzondere omstandigheden

Als de vergunninghouder als gevolg van calamiteiten en/of bijzondere omstandigheden niet aan de vergunningvoorschriften kan voldoen, moet hij dit direct melden (tijdens kantooruren via telefoonnummer (077) 38 91 111) of via het "Meldpunt Water": 0800-0341 (dit is 7 dagen per week en 24 uur per dag bereikbaar) en schriftelijk bevestigen aan het dagelijks bestuur van het waterschap. Dit kan door een e-mail te sturen naar handhaving@waterschaplimburg.nl. De aanwijzingen die gegeven worden door of namens het dagelijks bestuur moeten direct worden opgevolgd.

Voorschrift 5

Melden rechtsopvolger en adreswijziging

1. De vergunning geldt voor de vergunninghouder en diens rechtsopvolgers. Nieuwe vergunninghouders moeten de overgang binnen 4 weken na rechtsopvolging schriftelijk melden aan het dagelijks bestuur van het waterschap. Dit kan door een e-mail te sturen naar handhaving@waterschaplimburg.nl.
2. De vergunninghouder moet een adreswijziging binnen 4 weken schriftelijk melden aan het dagelijks bestuur van het waterschap. Dit kan door een e-mail te sturen naar handhaving@waterschaplimburg.nl.

Voorschrift 6

Melding startdatum werkzaamheden

De vergunninghouder moet de startdatum van de werkzaamheden waarvoor vergunning is verleend, ten minste één week van tevoren melden aan het dagelijks bestuur van het waterschap. Dit kan door een e-mail te sturen naar handhaving@waterschaplimburg.nl. Indien de melding achterwege blijft, kan het waterschap de werkzaamheden stilleggen.

Voorschrift 7

Schade

1. De vergunninghouder moet alle redelijkerwijs mogelijke maatregelen treffen, om te voorkomen dat het waterschap, dan wel derden, schade lijden ten gevolge van het gebruik van de vergunning.
2. De vergunninghouder meldt schade aan waterstaatkundige voorzieningen en/of verstoring van de waterhuishouding als gevolg van zijn handelen onmiddellijk aan het dagelijks bestuur van het waterschap. Dit kan door een e-mail te sturen naar handhaving@waterschaplimburg.nl.

Voorschrift 8

Toepassen, wijzigen en opruimen (hulp)werken

1. De volgens deze vergunning te verrichten werkzaamheden moeten na aanvang zo spoedig mogelijk worden voltooid. Direct nadat de werken voltooid zijn, zorgt de vergunninghouder voor het opruimen en afvoeren van alle daarbij gebruikte werktuigen, materialen en (hulp)werken, en ook de resterende (niet gebruikte) materialen en het afval.
2. Hulpconstructies en/of hulpwerken mogen alleen toegepast worden na schriftelijke toestemming van het dagelijks bestuur van het waterschap.
3. De aangebrachte/gemaakte werken moeten door en op kosten van de vergunninghouder worden onderhouden voor de duur van de vergunning.

Voorschrift 9

Geldigheid vergunning

Binnen drie jaar na het verlenen van deze vergunning dienen de in deze vergunning opgenomen werken en/of werkzaamheden te zijn voltooid. Indien binnen 3 jaar na het verlenen van deze vergunning de werken en/of werkzaamheden niet zijn voltooid, dan kan deze vergunning worden ingetrokken.

5.2 Voorschriften voor het uitvoeren van handelingen in een watersysteem of beschermingszone

Voorschrift 10

Algemeen

1. Afwijken van de gegevens die schriftelijk zijn gemeld aan het waterschap is alleen toegestaan als dit schriftelijk door het waterschap is goedgekeurd. Bij afwijking van de gegevens zoals deze zijn opgenomen in deze vergunning of in de voorschriften moet een wijziging van de vergunning worden aangevraagd.
2. Tijdens de uitvoering van de werken mag de doorstroming van het oppervlaktewaterlichaam niet onevenredig worden gestremd of belemmerd.
3. De oevers van het oppervlaktewaterlichaam moeten (ter plaatse van het waterstaatswerk) erosiebestendig worden afgewerkt.
4. Na het gereedkomen moeten alle door de werkzaamheden ontstane beschadigingen aan de oevers of de waterbodem worden hersteld en moeten verondiepingen of vernauwingen van het oppervlaktewaterlichaam worden verwijderd. Ook drijfvuil moet worden verwijderd.
5. Bij gehele of gedeeltelijke vervanging, opruiming of vernieuwing van de werken, moeten de onderdelen van de bestaande werken die geen functie meer hebben geheel worden verwijderd.

Voorschrift 11

Kabels en leidingen

1. De gasleiding moet worden aangelegd en behouden conform de bijgevoegde tekeningen bij dit besluit (bijlage 3).
2. Binnen 4 weken na voltooiing van de werkzaamheden moet een ingemeten revisietekening worden verstrekt aan het waterschap. Op de revisietekening moet de ligging van de gasleiding overeenkomstig de vergunning gedetailleerd en op schaal ingetekend zijn. Bedoelde revisietekening maakt deel uit van deze vergunning.
3. De bovenzijde van de gasleiding dient op minimaal 1 meter onder de in de legger opgenomen bodemhoogte van het oppervlaktewater, de taluds, het werkpad en het maaiveld te worden gelegd.
4. De gasleidingkruising dient zodanig te worden aangebracht en onderhouden dat de wateraf- en doorvoerfunctie van het oppervlaktewaterlichaam niet wordt belemmerd en het doelmatig onderhoud van het oppervlaktewaterlichaam niet onevenredig wordt belemmerd.
5. De vergunninghouder draagt er zorg voor dat er zodanig materiaal wordt gebruikt en een zodanige methode wordt toegepast dat er geen leidingbreuk kan optreden.
6. In geval van een leidingbreuk of een ernstige lekkage neemt de vergunninghouder direct zodanige maatregelen dat verdergaande lekkage wordt voorkomen.
7. Na het aanleggen van de gasleiding moet de sleuf worden aangevuld met de vrijgekomen grond. Indien dit niet mogelijk is moet de sleuf worden aangevuld met grond met een soortelijk gewicht dat niet hoger is dan dat van de oorspronkelijk aanwezige grond. Het materiaal moet een goede samenhang bezitten.
8. De gebaggerde of gegraven sleuf voor het aanleggen van de gasleiding, moet worden aangevuld tot de doorgaande bodem van het oppervlaktewaterlichaam waaronder de sleuf gelegd wordt.
9. Na het aanleggen van de gasleiding moeten de damwanden van de bouwkuip verwijderd worden en moet het profiel van het oppervlaktewaterlichaam in de oorspronkelijke staat hersteld worden.

6 Aanvraag

6.1 Algemeen

In het kader van het Gasunie Network Improvement Program (GNIP) is Gasunie voornemens om diverse aanpassingen te verrichten aan het leidingtracé Baarlo-Venlo. Voor het aanleggen van de nieuwe gasleiding op de westoever van de Maas ter hoogte van Baarlo moeten de oppervlaktewaterlichamen Kwistbeek en De Meer worden gekruist.

MVOI B.V. vraagt een vergunning aan voor het ter hoogte van de RD-coördinaten: X =205450, Y = 371734 en X = 205490, Y = 371615 te Baarlo, kadastraal bekend als gemeente Maasbree, sectie I, nummer 617, aanleggen en behouden van twee kruisingen van een gasleiding met de oppervlaktewaterlichamen Kwistbeek en De Meer te Baarlo.

6.2 Overgangsbesluit Waterschap Limburg

In het besluit van het algemeen bestuur van Waterschap Limburg van 2 januari 2017, is besloten dat de keuren en de leggers watergangen en waterkeringen van de waterschappen Peel en Maasvallei en Roer en Overmaas hun rechtskracht blijven behouden voor de gebieden van de voormalige waterschappen Peel en Maasvallei en Roer en Overmaas totdat deze door het algemeen bestuur van Waterschap Limburg zijn ingetrokken. De onderhavige vergunningaanvraag is gelegen binnen het gebied van het voormalige waterschap Peel en Maasvallei. De Keur van Waterschap Peel en Maasvallei 2013 geldt als een keur zoals bedoeld in artikel 78 van de Waterschapswet. Dit betekent dat onderhavige vergunningaanvraag wordt getoetst aan de Keur Waterschap Peel en Maasvallei 2013.

Ten aanzien van de bij de Keur behorende beleidsregels en algemene regels is in het besluit van het dagelijks bestuur van Waterschap Limburg van 3 januari 2017 besloten dat de bij de Keur behorende beleidsregels en hierop gebaseerde algemene regels van de waterschappen Peel en Maasvallei en Roer en Overmaas hun rechtskracht blijven behouden voor de gebieden van de voormalige waterschappen Peel en Maasvallei en Roer en Overmaas totdat deze door het algemeen bestuur van Waterschap Limburg zijn ingetrokken. De beleidsregels vergunningverlening Waterschap Peel en Maasvallei en andere bij de Keur van Waterschap Peel en Maasvallei behorende beleidsregels blijven derhalve hun gelding behouden. Dit betekent dat onderhavige vergunningaanvraag wordt getoetst aan de voornoemde beleidsregels.

6.3 Handelingen te vergunnen

Omdat het een hogedrukleiding betreft, wordt vergunning aangevraagd op grond van hoofdstuk 6 van de Waterwet juncto artikel 3.2, lid 1 en lid 2 van de Keur Waterschap Peel en Maasvallei 2013 voor het kruisen van een oppervlaktewaterlichaam dat is opgenomen op de legger met een kabel en/of leiding waarvoor krachtens verordening van het waterschap vergunning is vereist.

7 Toetsing van de aanvraag aan de doelstellingen van het waterbeheer

7.1 Algemeen

De Waterwet omschrijft in artikel 2.1 Waterwet het toetsingskader voor de beslissing op de aanvraag. In dit artikel zijn de algemene doelstellingen aangegeven die richtinggevend zijn bij de uitvoering van het waterbeheer:

- a. voorkoming en waar nodig beperking van overstromingen, wateroverlast en waterschaarste;
- b. bescherming en verbetering van de chemische en ecologische kwaliteit van watersystemen;
- c. vervulling van maatschappelijke functies door watersystemen;
- d. de doelmatige werking van de zuiveringstechnische werken.

Deze doelstellingen vormen in onderlinge samenhang het toetsingskader bij vergunningverlening. Een vergunning wordt geweigerd indien de aanvraag niet verenigbaar is met de doelstellingen van het waterbeheer en het niet mogelijk is om de belangen van het waterbeheer door het verbinden van voorschriften of beperkingen voldoende te beschermen.

De doelstellingen zijn geconcretiseerd via normen en beleid ten aanzien van veiligheid, waterkwantiteit, waterkwaliteit en maatschappelijke functievulling door watersystemen. De uitwerking hiervan vindt plaats in de Waterwet, in aanvullende regelgeving, in water- en beheerplannen op grond van hoofdstuk 4 van de Waterwet en in beleidsregels waaronder de modelkeur en modelbeleidsregels van de Unie van Waterschappen.

De vastgestelde normen en beleid zijn richtinggevend bij de toetsing of een aangevraagde handeling verenigbaar is met de doelstellingen voor het waterbeheer.

Bij de beoordeling van de vergunningaanvraag richt het dagelijks bestuur zich volgens het toetsingskader op de effecten van het initiatief op de punten a. tot en met c. zoals hierboven aangegeven. De effecten op punt d) spelen geen rol bij dit besluit.

Aan de hand van het in dit hoofdstuk beschreven toetsingskader volgt in paragraaf 7.2 de toetsing van de aanvraag aan de doelstellingen van het waterbeheer.

7.2 Overwegingen voor het uitvoeren van handelingen in een watersysteem of beschermingszone

Beleid

Volgens de Waterwet is het waterschap de regionale waterbeheerder voor het stellen van gebods- en verbodsbepalingen met betrekking tot de bij het waterschap in beheer zijnde watersystemen, inhoudende de oppervlaktewater- en grondwaterlichamen en de waterkeringen. Via een Keur kunnen waterschappen nadere regels stellen waarmee handelingen van derden op (onderdelen van) het watersysteem worden geregeld, waarbij rekening wordt gehouden met regionale omstandigheden.

De aanvraag van deze vergunning is voor wat betreft het uitvoeren van handelingen in een oppervlaktewaterlichaam getoetst aan:

- artikel 3.2, lid 1 en lid 2 van de Keur Waterschap Peel en Maasvallei 2013;
- de Beleidsregel waterkwantiteit: 'Bouwwerken en transportleidingen/kabels binnen het profiel van vrije ruimte van een primair oppervlaktewaterlichaam'.

Voor de toepassing van de Keur heeft het waterschapsbestuur beleidsregels vastgesteld die richtinggevend zijn voor op grond van de Keur te nemen besluiten.

Het doel van de beleidsregels is gericht op bescherming van het watersysteem als geheel en op de mogelijk negatieve gevolgen door de aanwezigheid van kapitaalsintensieve bouwwerken, transportleidingen en kabels voor mogelijke toekomstige verbeteringen van het primaire oppervlaktewaterlichaam.

Toetsing uitvoeren van handelingen in een watersysteem of beschermingszone

Aanvragen om een vergunning van de Keur voor het uitvoeren van handelingen in een watersysteem of beschermingszone worden getoetst op:

- afname bergingscapaciteit watergang;
- afname doorstroomcapaciteit watergang;
- stabiliteit taluds;
- negatief effect op waterkwaliteit;
- negatief effect op ecologie;
- negatief effect op grondwaterregime;
- mogelijkheid van doelmatig onderhoud watergang.

Het oppervlaktewaterlichaam Kwistbeek is als primair water opgenomen op de Legger van Oppervlaktewateren van Waterschap Peel en Maasvallei. De Kwistbeek heeft een afvoerfunctie. In het Provinciaal Omgevingsplan Limburg 2014 is aan de Kwistbeek de functie natuurbeek toegekend. In het Waterbeheerplan 2016-2021 van Waterschap Peel en Maasvallei en Waterschap Roer en Overmaas is voor de Kwistbeek in de periode 2022-2027 beekherstel gepland. In het Waterbeheerplan is aan de Kwistbeek de functie agrarisch water toegekend.

Het oppervlaktewaterlichaam De Meer is als secundair water opgenomen op de Legger van Oppervlaktewateren van Waterschap Peel en Maasvallei. De Meer heeft een afvoerfunctie. In het Provinciaal Omgevingsplan Limburg 2014 is aan De Meer een algemeen ecologische functie toegekend. In het Waterbeheerplan 2016-2021 van Waterschap Peel en Maasvallei en Waterschap Roer en Overmaas is aan De Meer de functie agrarisch water toegekend.

Het aanleggen en behouden van twee kruisingen van een gasleiding met de oppervlaktewaterlichamen Kwistbeek en De Meer te Baarlo heeft geen negatieve invloed op:

- afname bergingscapaciteit watergang;
- afname doorstroomcapaciteit watergang;
- waterkwaliteit;
- ecologie;
- het grondwaterregime.

In de vergunning zijn voorschriften opgenomen om na uitvoering van de werkzaamheden de (stabiliteit van) de taluds te herstellen en om zowel tijdens als na de uitvoering van de werkzaamheden doelmatig onderhoud van de watergang mogelijk te maken. Het beekherstel van de Kwistbeek is gepland voor de periode 2022-2027 waardoor het op dit moment nog niet mogelijk is om hierover voorschriften op te nemen in de vergunning. Daarnaast is het aanleggen en behouden van een gasleiding een zwaarwegend belang.

Het aanleggen en behouden van twee kruisingen van een gasleiding met de oppervlaktewaterlichamen Kwistbeek en De Meer te Baarlo heeft op de aangevraagde locatie geen negatieve consequenties voor de bovengenoemde criteria mits voldaan wordt aan de bij deze vergunning behorende voorschriften.

Belangenafweging

- Het belang van de aanvrager bij het verkrijgen van een vergunning is afgewogen tegen de waterhuishoudkundige belangen die door de Keur Waterschap Peel en Maasvallei 2013 alsmede de Beleidsregel waterkwantiteit: 'Bouwwerken en transportleidingen/kabels binnen het profiel van vrije ruimte van een primair oppervlaktewaterlichaam' worden beschermd.
- Uit de belangenafweging is gebleken dat bij honorering van de aanvraag, met inachtneming van de aan dit besluit verbonden voorschriften, de zorg voor het watersysteem voldoende wordt gewaarborgd.

8 Procedure

8.1 Algemeen

De aanvraag is op 19 april 2017 bij het waterschap ingediend door LievenseCSO Milieu B.V., Postbus 1323, 6201 BH te Maastricht via het omgevingsloket online (aanvraagnummer 2929379), is geregistreerd onder zaaknummer 2017-Z4509 en omvat de volgende stukken:

- aanvraagformulier watervergunning;
- bijlage 1: machtiging Lievense;
- bijlage 2: beschrijving werkzaamheden kruisingen watergangen en wegen westoever Maas;
- bijlage 3: kruising Kwistbeek;
- bijlage 4: kruising De Meer;
- bijlage 5: tijdelijk kruising boorstreng en rijbaan met Kwistbeek en De Meer.

De aanvraag is, blijkens de machtiging, namens MVOI B.V., Postbus 8535, 3503 RM te Utrecht ingediend door LievenseCSO Milieu B.V., Postbus 1323, 6201 BH te Maastricht.

Bij brief van 12 juni 2017 is aanvrager geïnformeerd over verlenging van de beslistermijn tot 23 juni 2017.

Conform het bepaalde in artikel 6.15 van de Waterwet is een afschrift van de aanvraag op 26 april 2017 aan de gemeente Peel en Maas toegestuurd.

De voorbereiding van de vergunning op grond van de Waterwet heeft conform het gestelde in afdeling 4.1.2. van de Algemene wet bestuursrecht (Awb) plaatsgevonden.

9 Bezwaar en beroep

1. Op grond van de Algemene wet bestuursrecht kunnen belanghebbenden gedurende een periode van zes weken vanaf de dag na de bekendmaking, tegen deze vergunning een bezwaarschrift indienen. Het bezwaarschrift moet worden gericht aan het dagelijks bestuur van Waterschap Limburg, Postbus 185, 6130 AD te Sittard.

De indiener van het bezwaarschrift kan in het bezwaarschrift verzoeken om rechtstreeks beroep bij de administratieve rechter. Indien Waterschap Limburg met een dergelijk verzoek instemt, kan de bezwaarprocedure op grond van artikel 7:1 van de Algemene wet bestuursrecht worden overgeslagen en zendt Waterschap Limburg het bezwaarschrift onverwijld door aan de bevoegde rechter.

2. De vergunning treedt in werking de dag na de bekendmaking. Op grond van artikel 6:16 van de Algemene wet bestuursrecht schorst het bezwaar de werking van dit besluit niet. Gelet hierop kan, indien tegen dit besluit bezwaar wordt aangetekend en onverwijld spoed gelet op de betrokken belangen dit vereist, gedurende de bezwaartermijn tevens een verzoek om een voorlopige voorziening worden ingediend.

Het verzoek tot het treffen van een voorlopige voorziening moet worden gericht aan de Voorzieningenrechter van de Sector bestuursrecht van Rechtbank Limburg, locatie Roermond, Postbus 950, 6040 AZ Roermond. Voor het treffen van een voorlopige voorziening is een griffierecht verschuldigd.

Wij verzoeken u vriendelijk om een afschrift van het verzoek tot het treffen van een voorlopige voorziening toe te zenden aan Waterschap Limburg, Postbus 185, 6130 AD te Sittard.

3. Vergunninghouder moet er rekening mee houden dat er naast de onderhavige vergunning, voor de handelingen waarop de vergunning betrekking heeft, tevens een vergunning en/of ontheffing en/of meldingsplicht vereist kan zijn op grond van andere regelgeving.
4. Het hebben van deze vergunning ontslaat de houder niet van de verplichting om de redelijkerwijs mogelijke maatregelen te treffen teneinde te voorkomen dat derden of de Staat ten gevolge van het gebruik maken van de vergunning schade lijden.
5. Een afschrift van deze vergunning is verzonden aan:
 - LievenseCSO Milieu B.V., Postbus 1323, 6201 BH te Maastricht.

Bijlage 1: Begripsbepalingen


Behorende bij de vergunning van het dagelijks bestuur van heden, zaaknummer 2017-Z4509.

In deze vergunning wordt verstaan onder:

- 'aanvraag': de aan deze vergunning ten grondslag liggende aanvraag van 19 april 2017;
- 'bevoegd gezag': het dagelijks bestuur van Waterschap Limburg;
- 'legger': legger als bedoeld in artikel 5.1 van de Waterwet of in artikel 78, tweede lid, van de Waterschapswet;
- 'onderhoudsplichtigen': degenen die in de legger of in artikel 2.12 van de Keur Waterschap Peel en Maasvallei 2013 tot het verrichten van gewoon of buitengewoon onderhoud aan waterstaatswerken zijn aangewezen;
- 'ongewoon voorval': een voorval waardoor nadelige gevolgen voor het watersysteem zijn ontstaan of dreigen te ontstaan;
- 'ontvangstdatum aanvraag': eerste datum dat de aanvraag ontvangen is bij het dagelijks bestuur van Waterschap Limburg;
- 'oppervlaktewaterlichaam': samenhangend geheel van vrij aan het aardoppervlak voorkomend water, met de daarin aanwezige stoffen, alsmede de bijbehorende bodem, oevers en, voor zover uitdrukkelijk aanwezig krachtens de Waterwet, drogere oevergebieden, alsmede flora en fauna;
- 'vergunninghouder': diegene die krachtens deze vergunning handelingen verricht zoals deze in artikel 6.2 tot en met 6.5 van de Waterwet zijn opgenomen en in staat is naleving van het gestelde in deze vergunning te borgen;
- 'waterbeheerder': het dagelijks bestuur van Waterschap Limburg;
- 'waterhuishoudkundige functie': de functie die de provincie en/of het waterschap aan het waterstaatswerk heeft toegekend;
- 'waterstaatswerk': oppervlaktewaterlichaam, meanderzone, bergingsgebied, waterkering, ondersteunend kunstwerk en bijbehorende onderhoudsstroken en beschermingszones, dat als zodanig in de legger is aangegeven;
- 'watersysteem': samenhangend geheel van een of meer oppervlaktewaterlichamen en grondwaterlichamen, met bijbehorende bergingsgebieden, waterkeringen en ondersteunende kunstwerken;
- 'watervergunning': watervergunning als bedoeld in artikel 1.1 van de Waterwet;
- 'werken': bouwwerk, weg- of waterbouwkundig werk of anderszins functionele toepassing van een bouwstof;
- 'werkzaamheden': het maken, aanleggen, houden, onderhouden en opruimen van het op grond van de vergunning (te behouden) werk.


Bijlage 2: Situatietekening

Behorende bij de vergunning van het dagelijks bestuur van heden, zaaknummer 2017-Z4509.

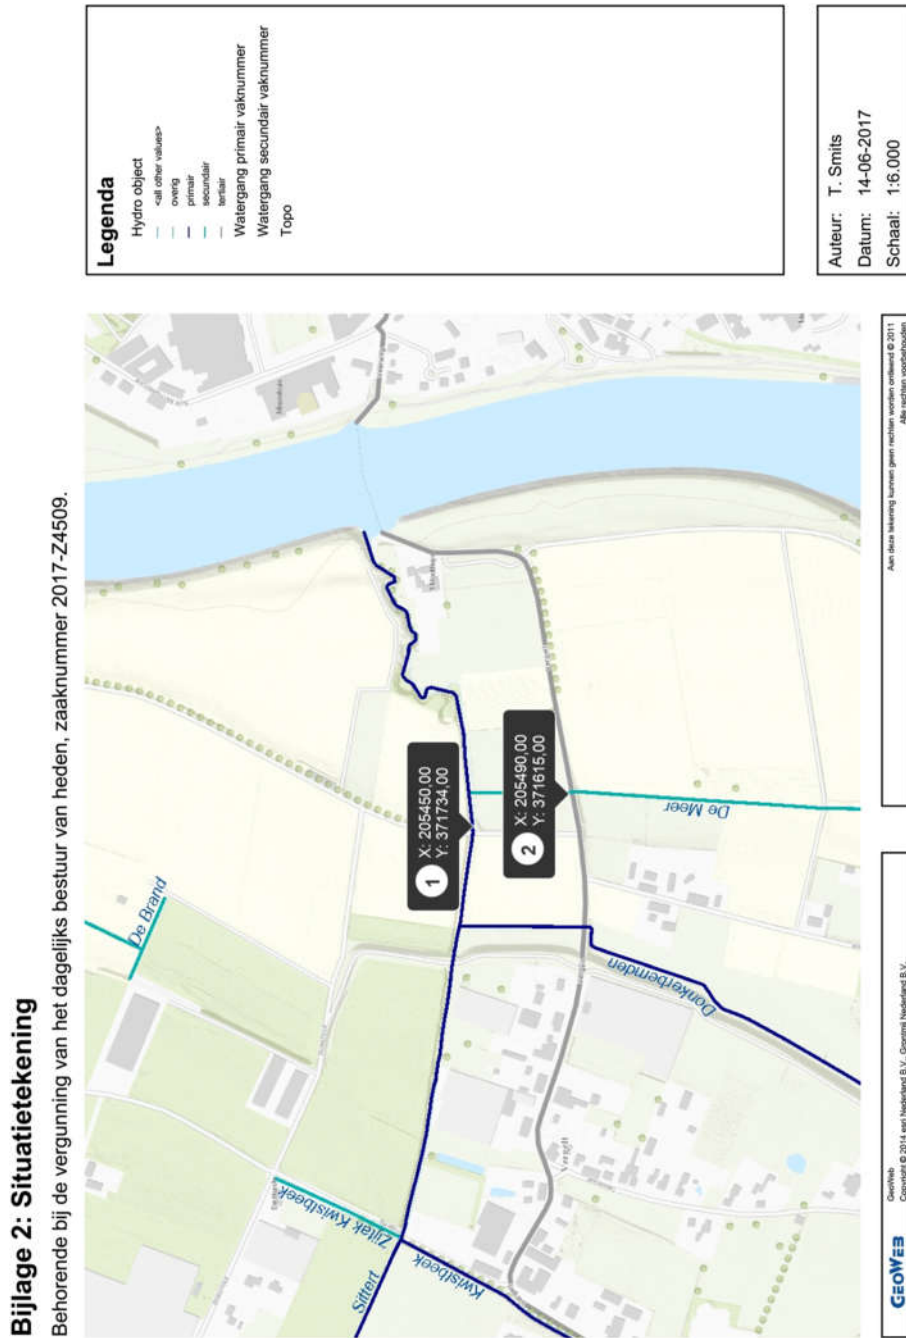


Bijlage 3: Tekeningen

Behorende bij de vergunning van het dagelijks bestuur van heden, zaaknummer 2017-Z4509.

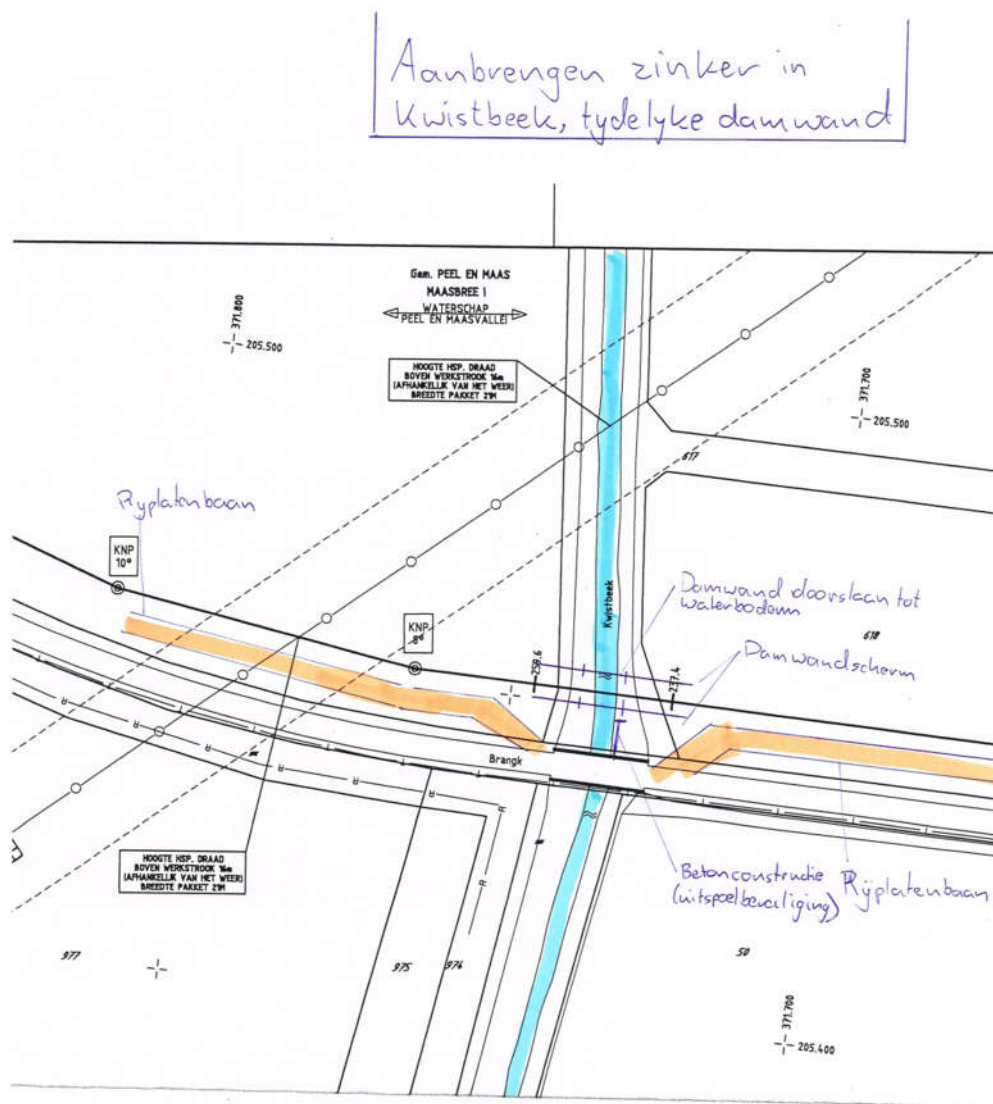

MVOI
Burgemeester Vanderlaan 11D, Utrecht
Postbus 8536
3503 RM Utrecht
T (003) 762 90 00
F (003) 670 16 74
E info@mvo.nl


get: R. Mooy
dat: 18-4-17

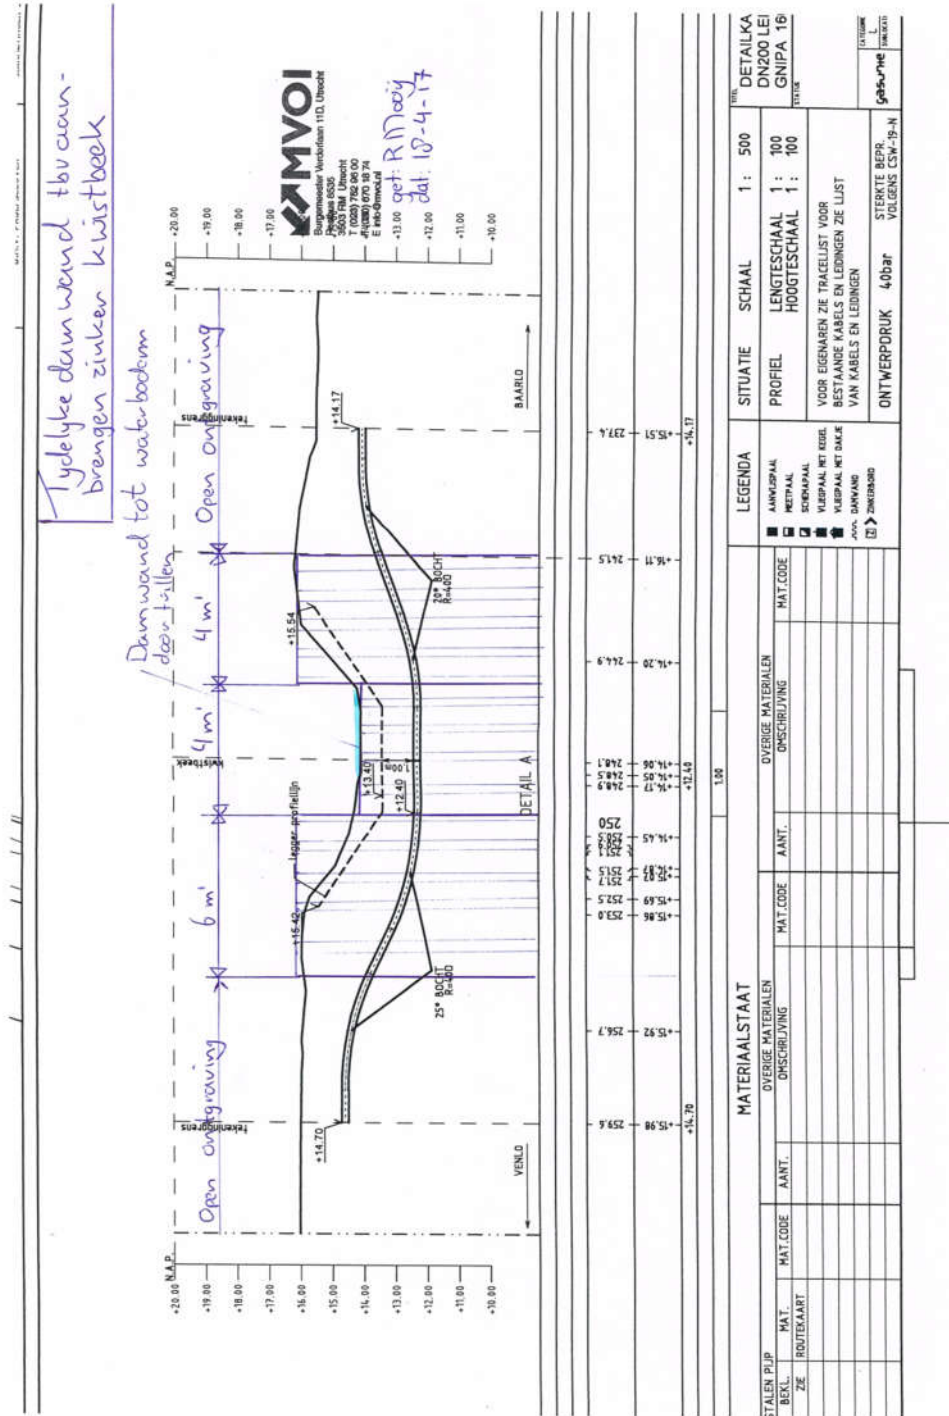



waterschap
limburg

met de omgeving, voor de omgeving

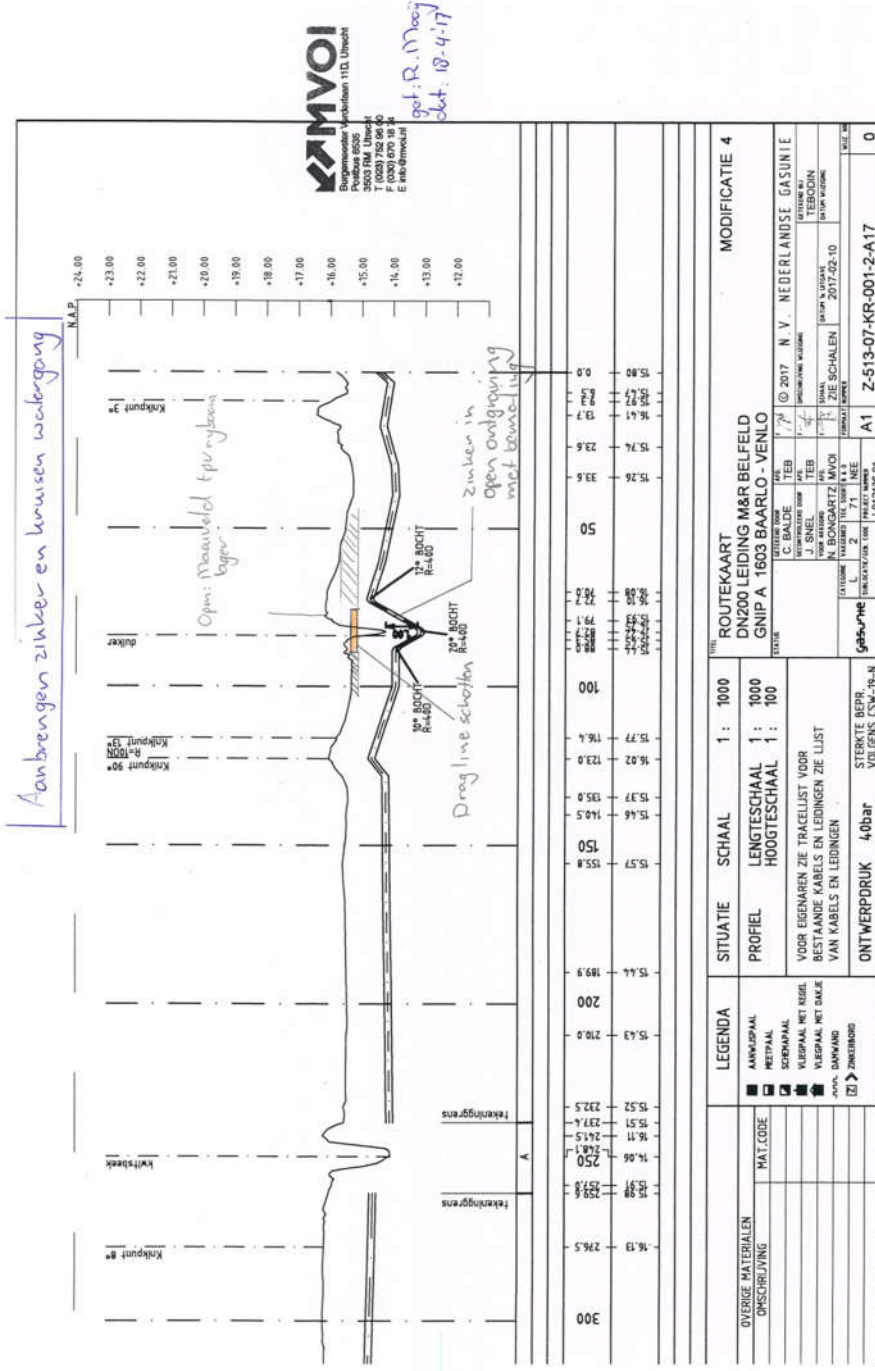

MVOI
Burgemeester
Postbus 6506
3720 CA Utrecht
T (0031) 752 04540
F (0031) 670 18 34
E info@mvo.nl

gef. R. Moog
dat: 18-4-17

OVERIGE MATERIALEN OMSCHRIJVING		MAT.CODE	SITUATIE		SCHAAL	1 : 1000	PROFIEL		LENGTESCHAAL	1 : 1000	HOOGTESCHAAL	1 : 100			
LEGENDA		■	ANWISPAAL	■	MEETPAAL	■	SCHEMIPAAL	■	VLEGPAAI MET TIGEL	■	VLEGPAAI MET DAKJE	■	JUKK. DAMWAND	■	ZINKENBOOD
SITUATIE		ROUWTEKAART		DN200 LEIDING M&R BELFELD		GNIP A 1603 BAARLO - VENLO		MODIFICATIE 4		© 2017 N.V. NEDERLANDSE GASUNIE		A1		Z-513-07-KR-001-2-A17	
PROFIEL		VOOR EIGENAREN ZIE TRACELIJST VOOR		BESTAANDE KABELS EN LEDINGEN ZIE LIJST		VAN KABELS EN LEDINGEN		ONTWERPDRUK		40bar		STERKTE BEP.		VOLGENS ENM-18-N	
OVERIGE MATERIALEN		C. BALDE		TEB		17/7/17		© 2017 N.V. NEDERLANDSE GASUNIE		INTELLIGENTE WATER		A1		Z-513-07-KR-001-2-A17	
OMSCHRIJVING		VOOR SINGER		VOOR SINGER		VOOR SINGER		VOOR SINGER		VOOR SINGER		VOOR SINGER		VOOR SINGER	
		N. BONGARTZ		MPOI		2017-02-10		ZIE SCHALEN		2017-02-10		A1		Z-513-07-KR-001-2-A17	
		2		7.1		NEE		PROJECTNAAM		1.072.08.01		A1		Z-513-07-KR-001-2-A17	
		0		0		0		0		0		0		0	