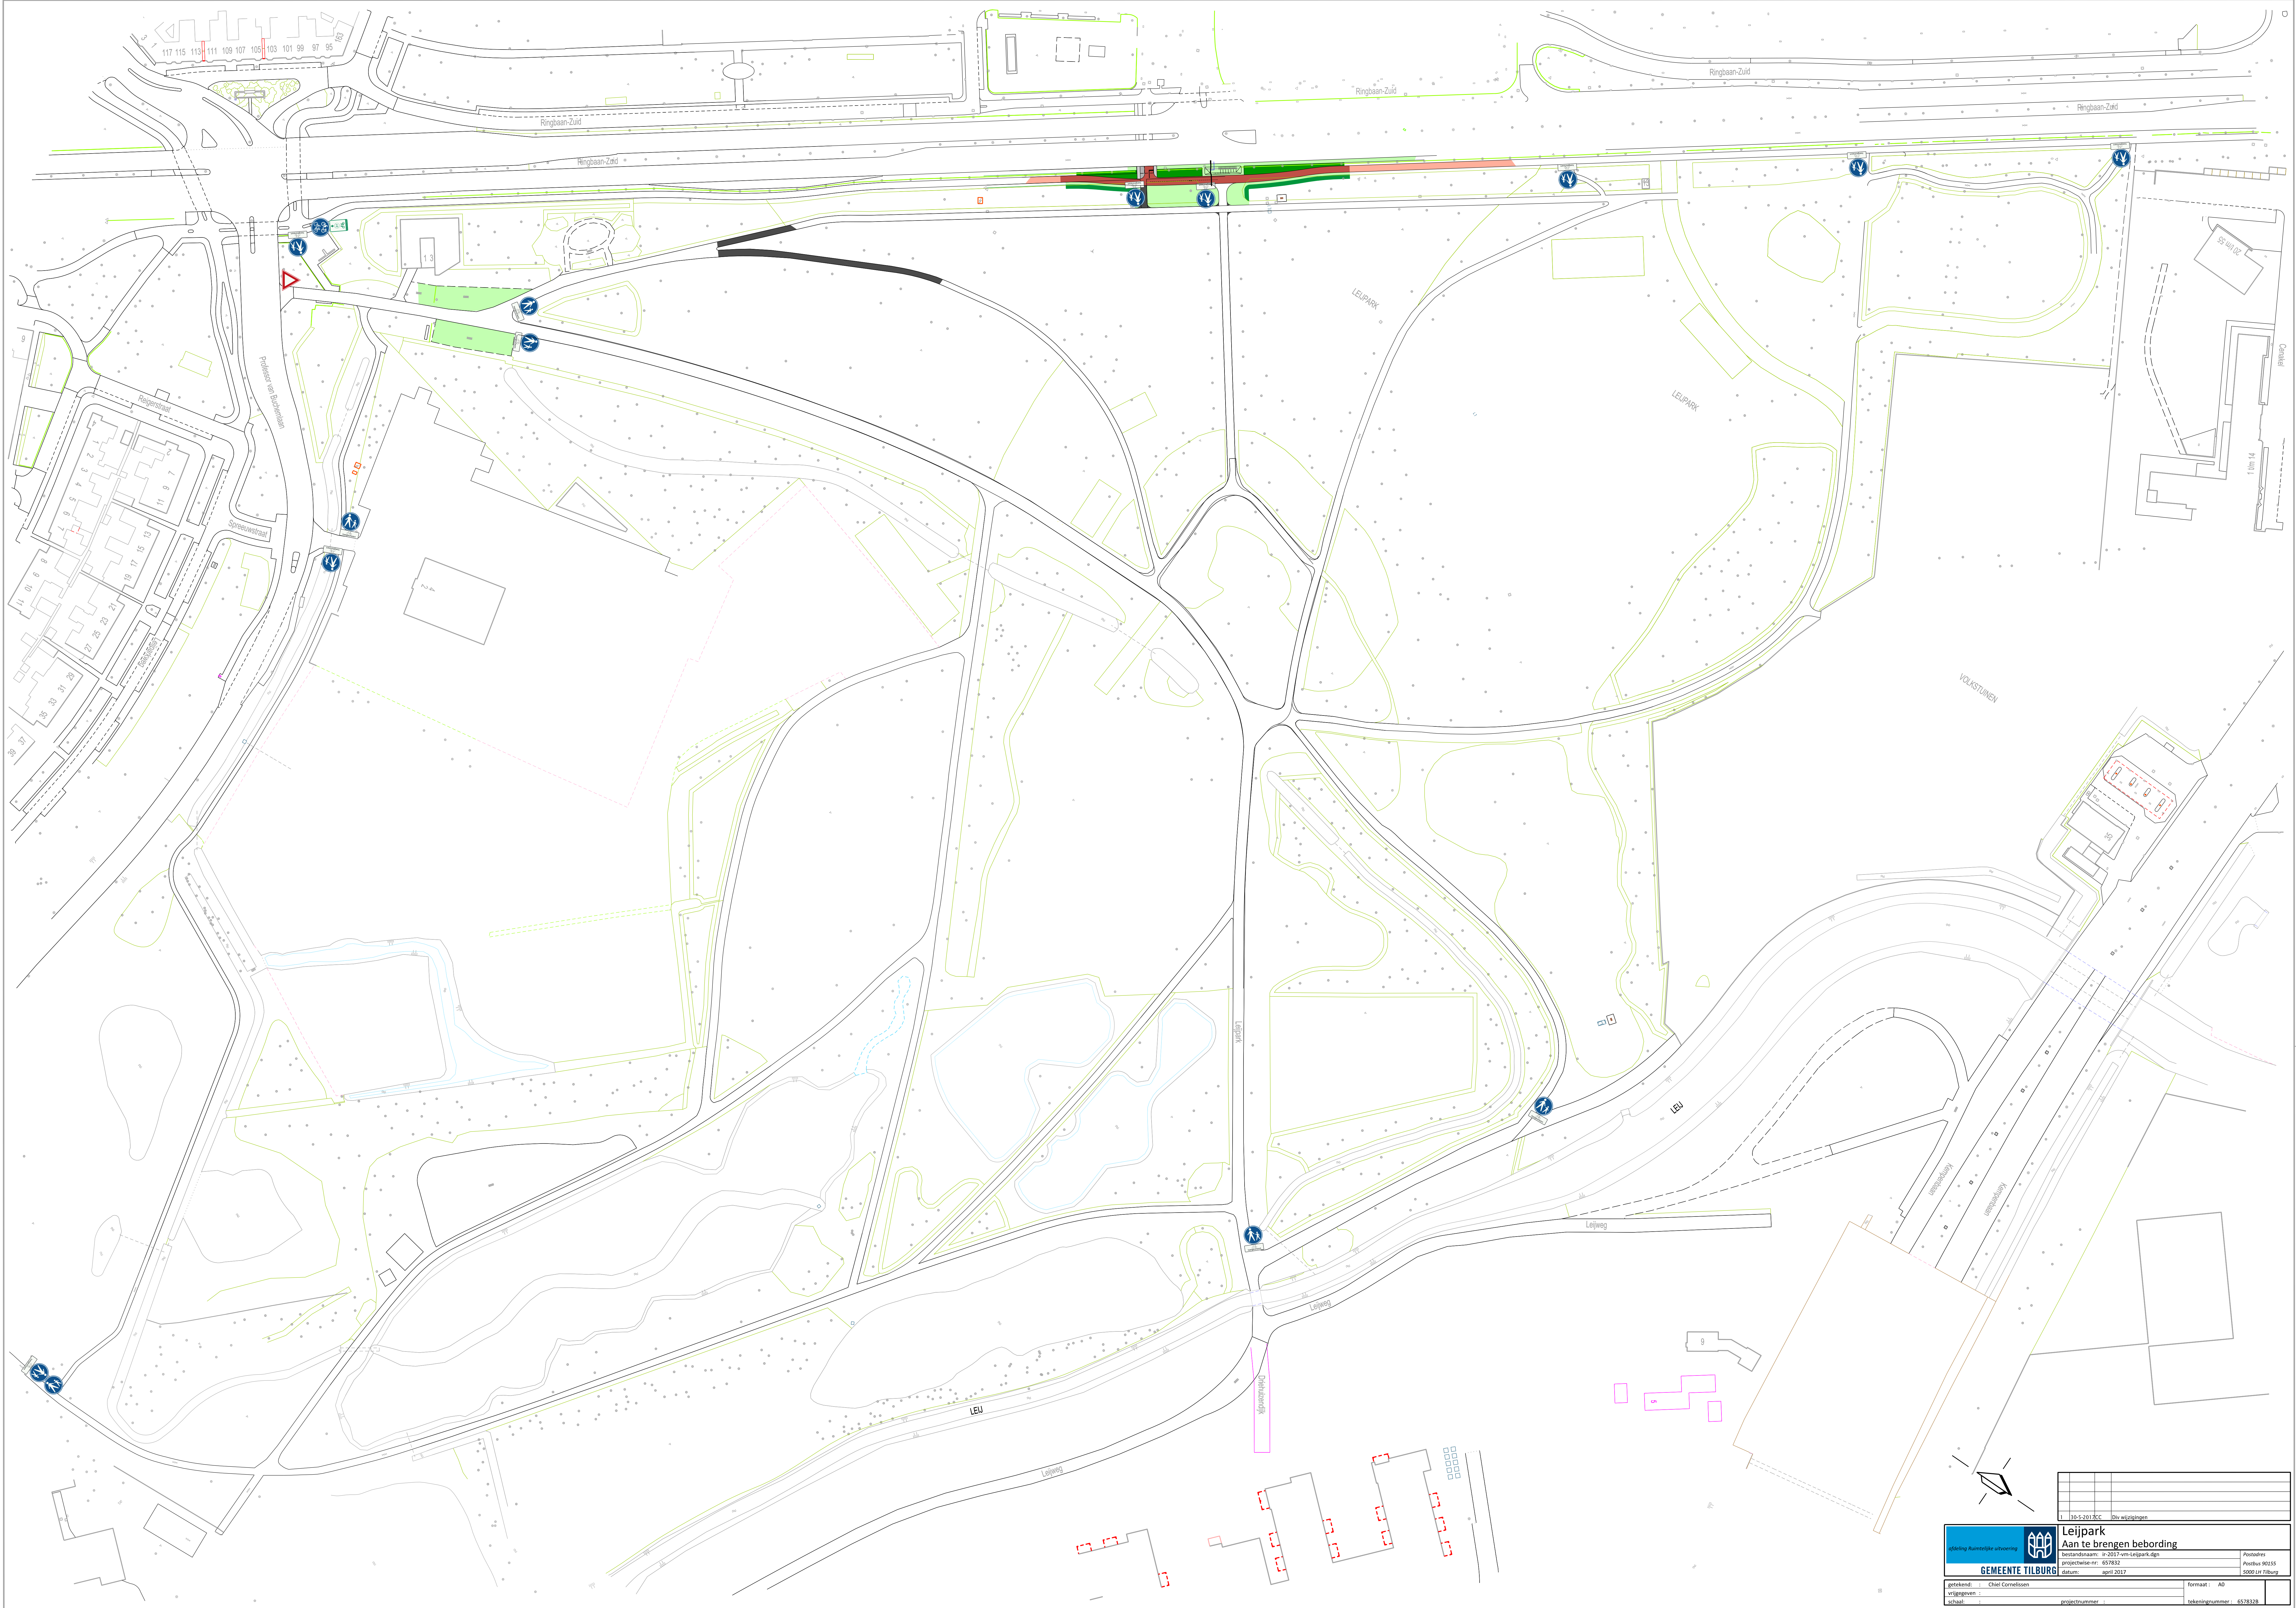
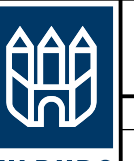


 GEMEENTE TILBURG		Leijpark Aan te brengen bebording	
afdeling Ruimte&Wijk uitvoering		Postadres	
bestandsnaam: m-2017-vm-Leijpark.dgn		Postbus 90155	
projectnaam: 657832		5000 ZA Tilburg	
datum: april 2017			
getekend: Chiel Cornelissen	Formaat: A0		
vrAGEN:			
schaal:	projectnummer	tekeningnummer: 657832b	