


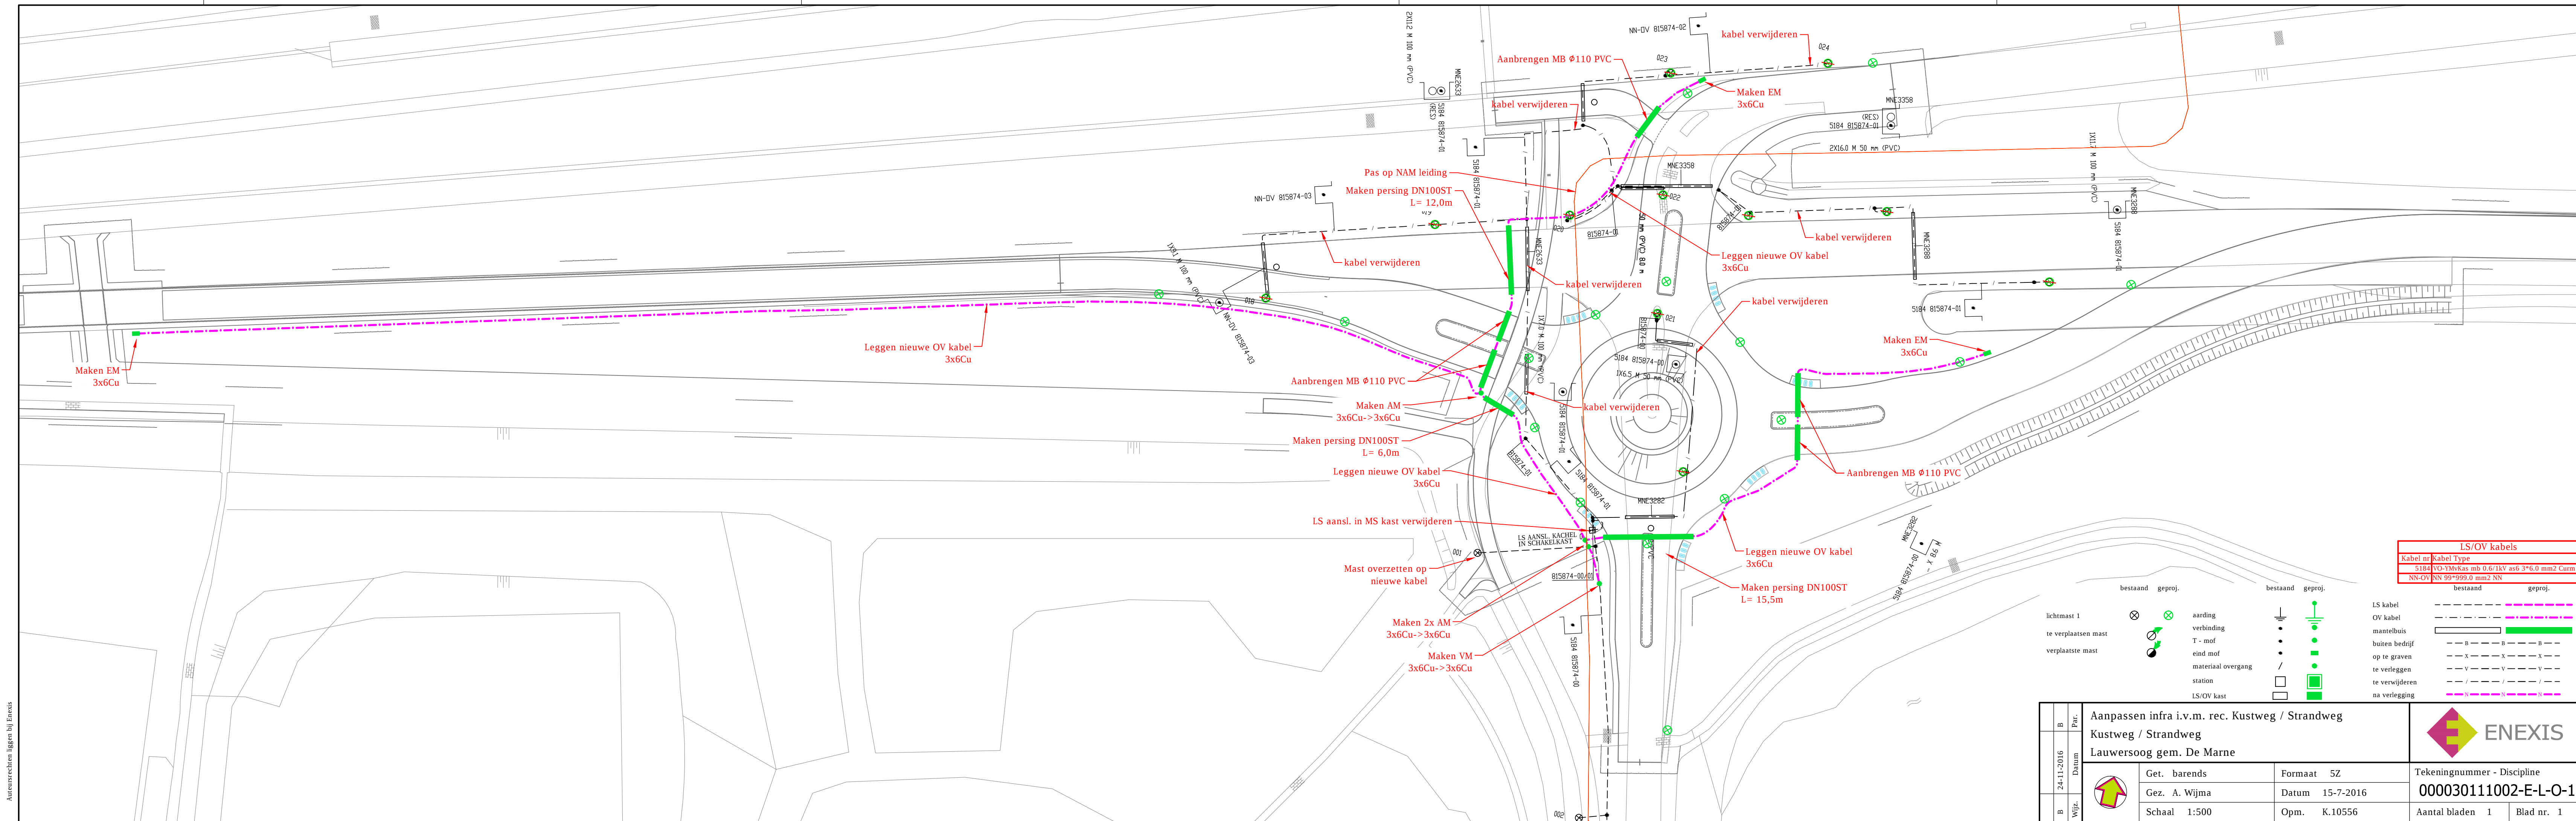

	B	Par.	Aanpassen infra i.v.m. rec. Kustweg / Strandweg				
		Datum	Kustweg / Strandweg				
			Lauwersoog gem. De Marne				
	24-11-2016		Get. barends	Formaat	5Z	Tekeningnummer - Discipline	
			Gez. A. Wijma	Datum	15-7-2016	00030111002-E-L-O-1	
	B		Wijz.	Schaal 1:500	Opm.	K.10556	Aantal bladen 1