


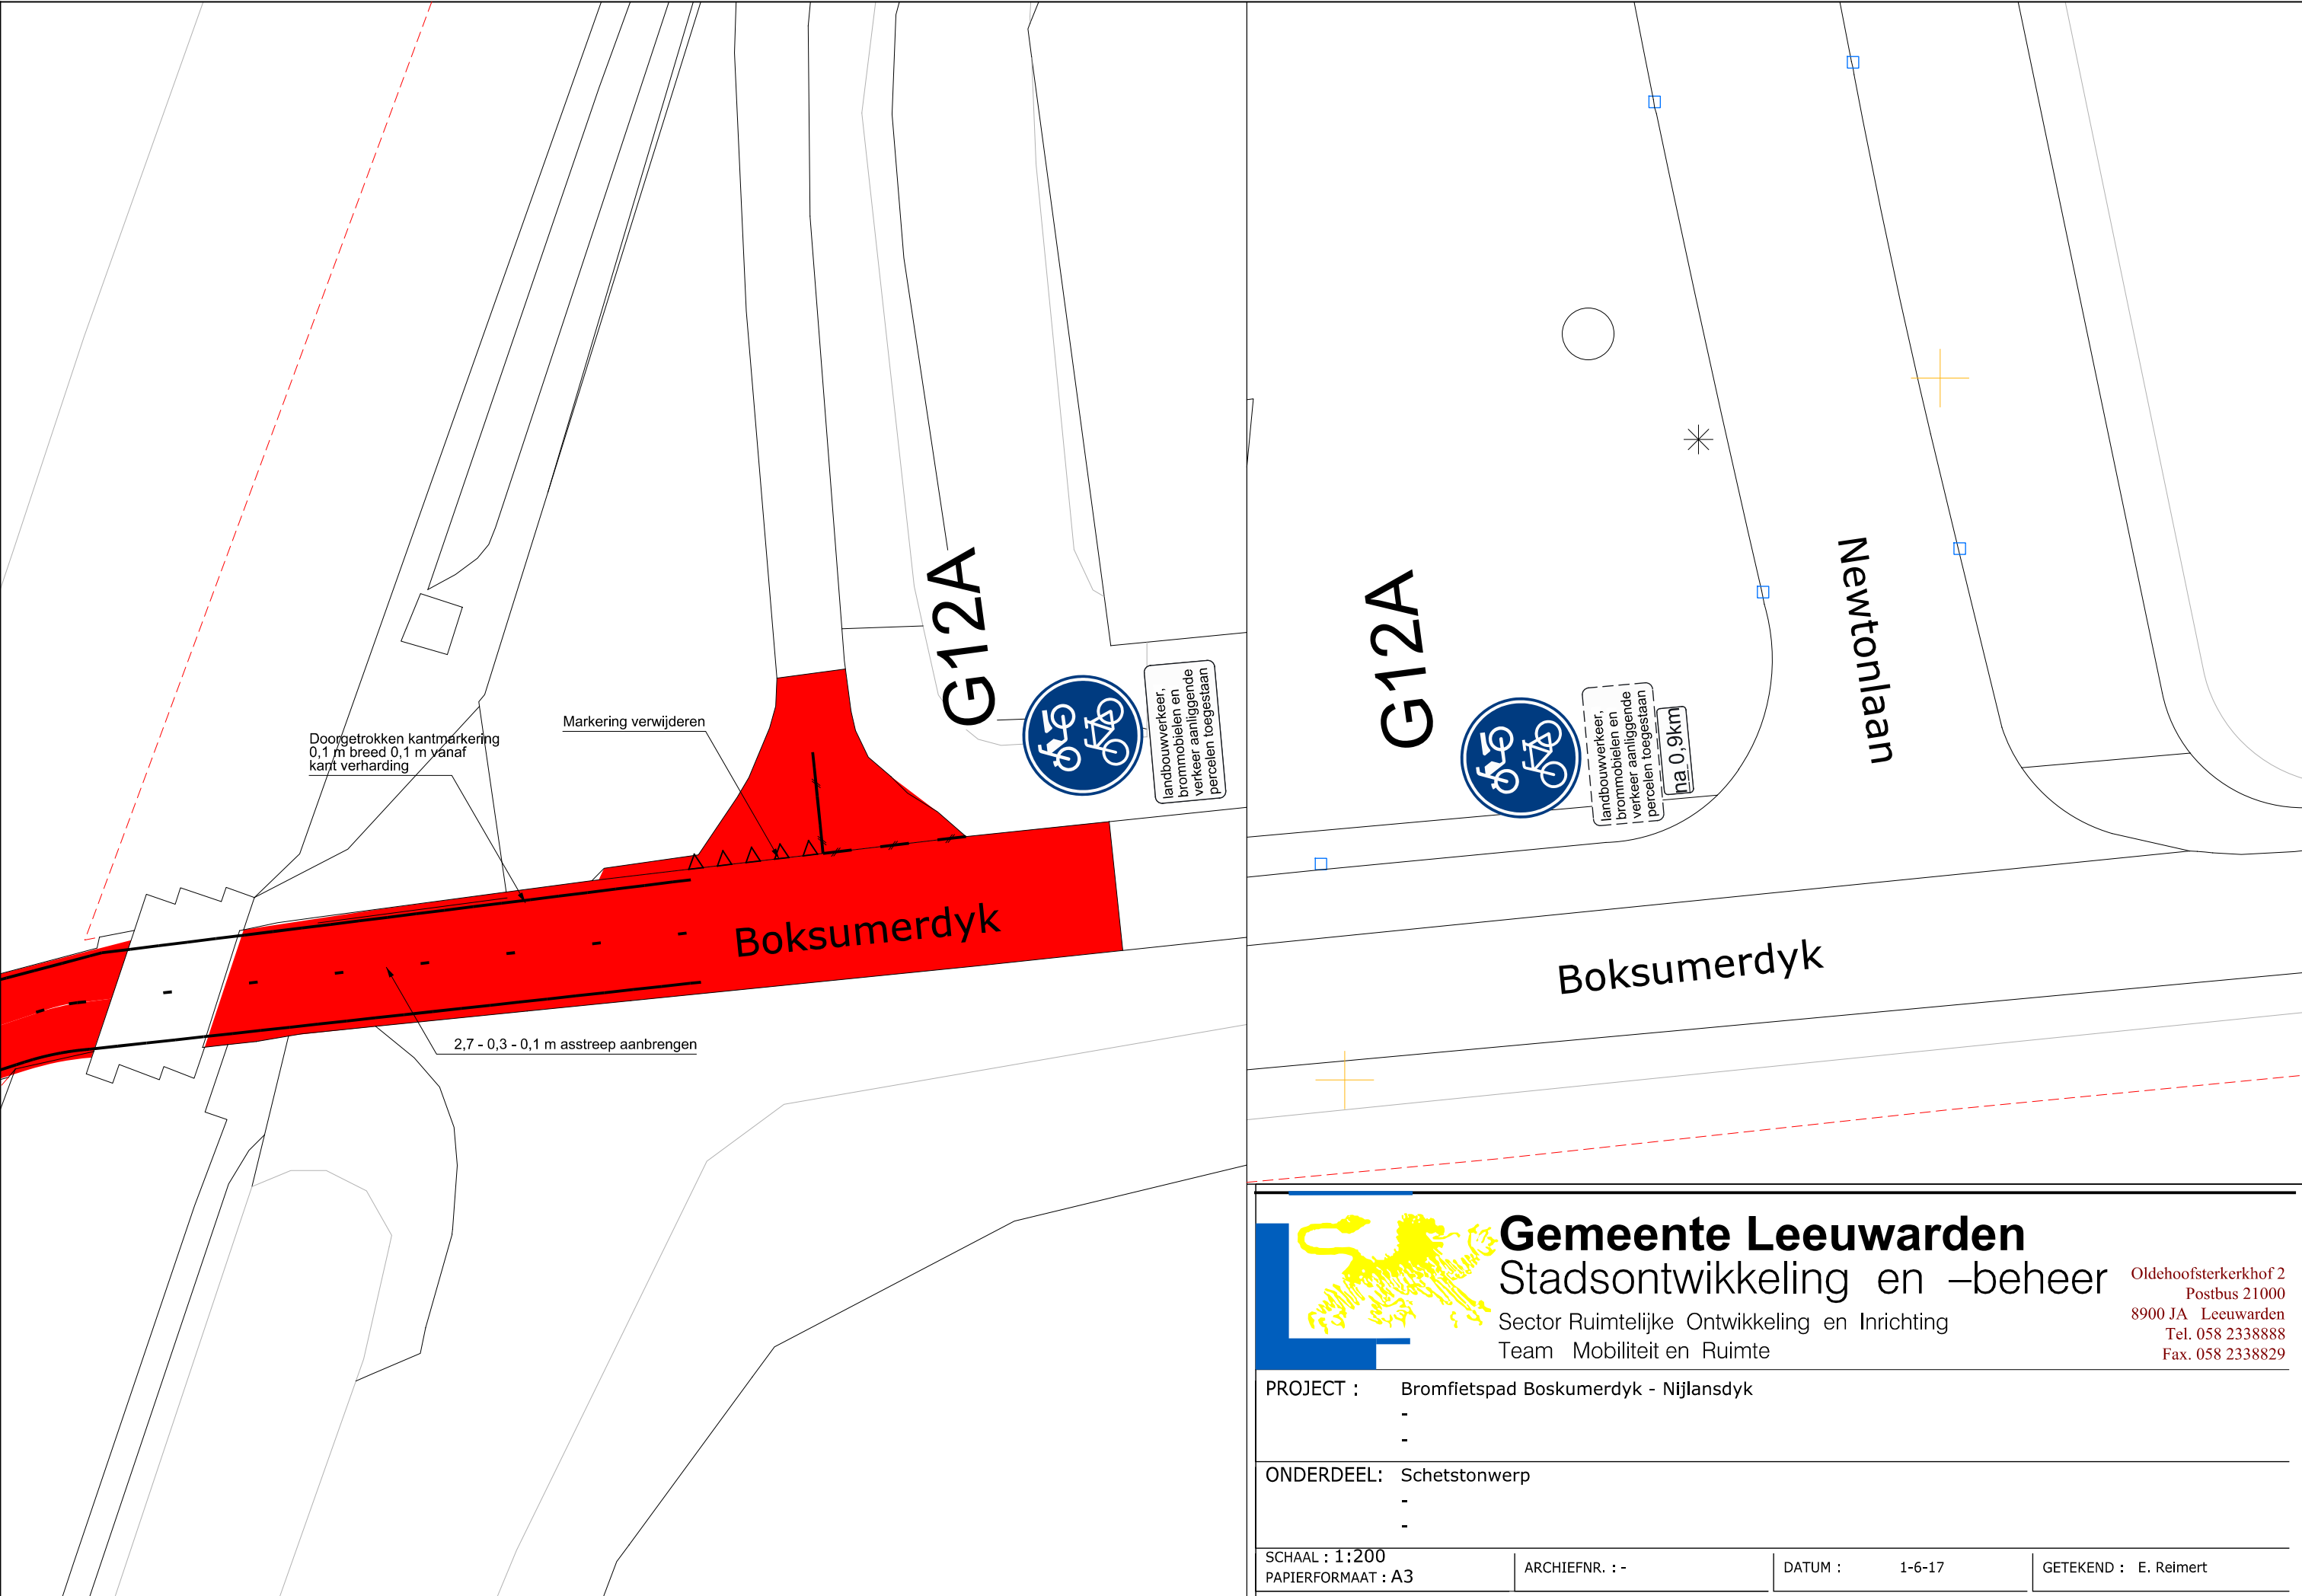



Gemeente Leeuwarden
Stadsontwikkeling en –beheer
Sector Ruimtelijke Ontwikkeling en Inrichting
Team Mobiliteit en Ruimte

Oldehoofsterkerkhof 2
Postbus 21000
8900 JA Leeuwarden
Tel. 058 2338888
Fax. 058 2338829

PROJECT : Bromfietspad Boskumerdyk - Nijlansdyk	
-	
-	
ONDERDEEL: Schetstonwerp	
-	
-	
SCHAAL : 1:200 PAPIERFORMAAT : A3	ARCHIEFNR. : -
DATUM : 1-6-17	GETEKEND : E. Reimert