


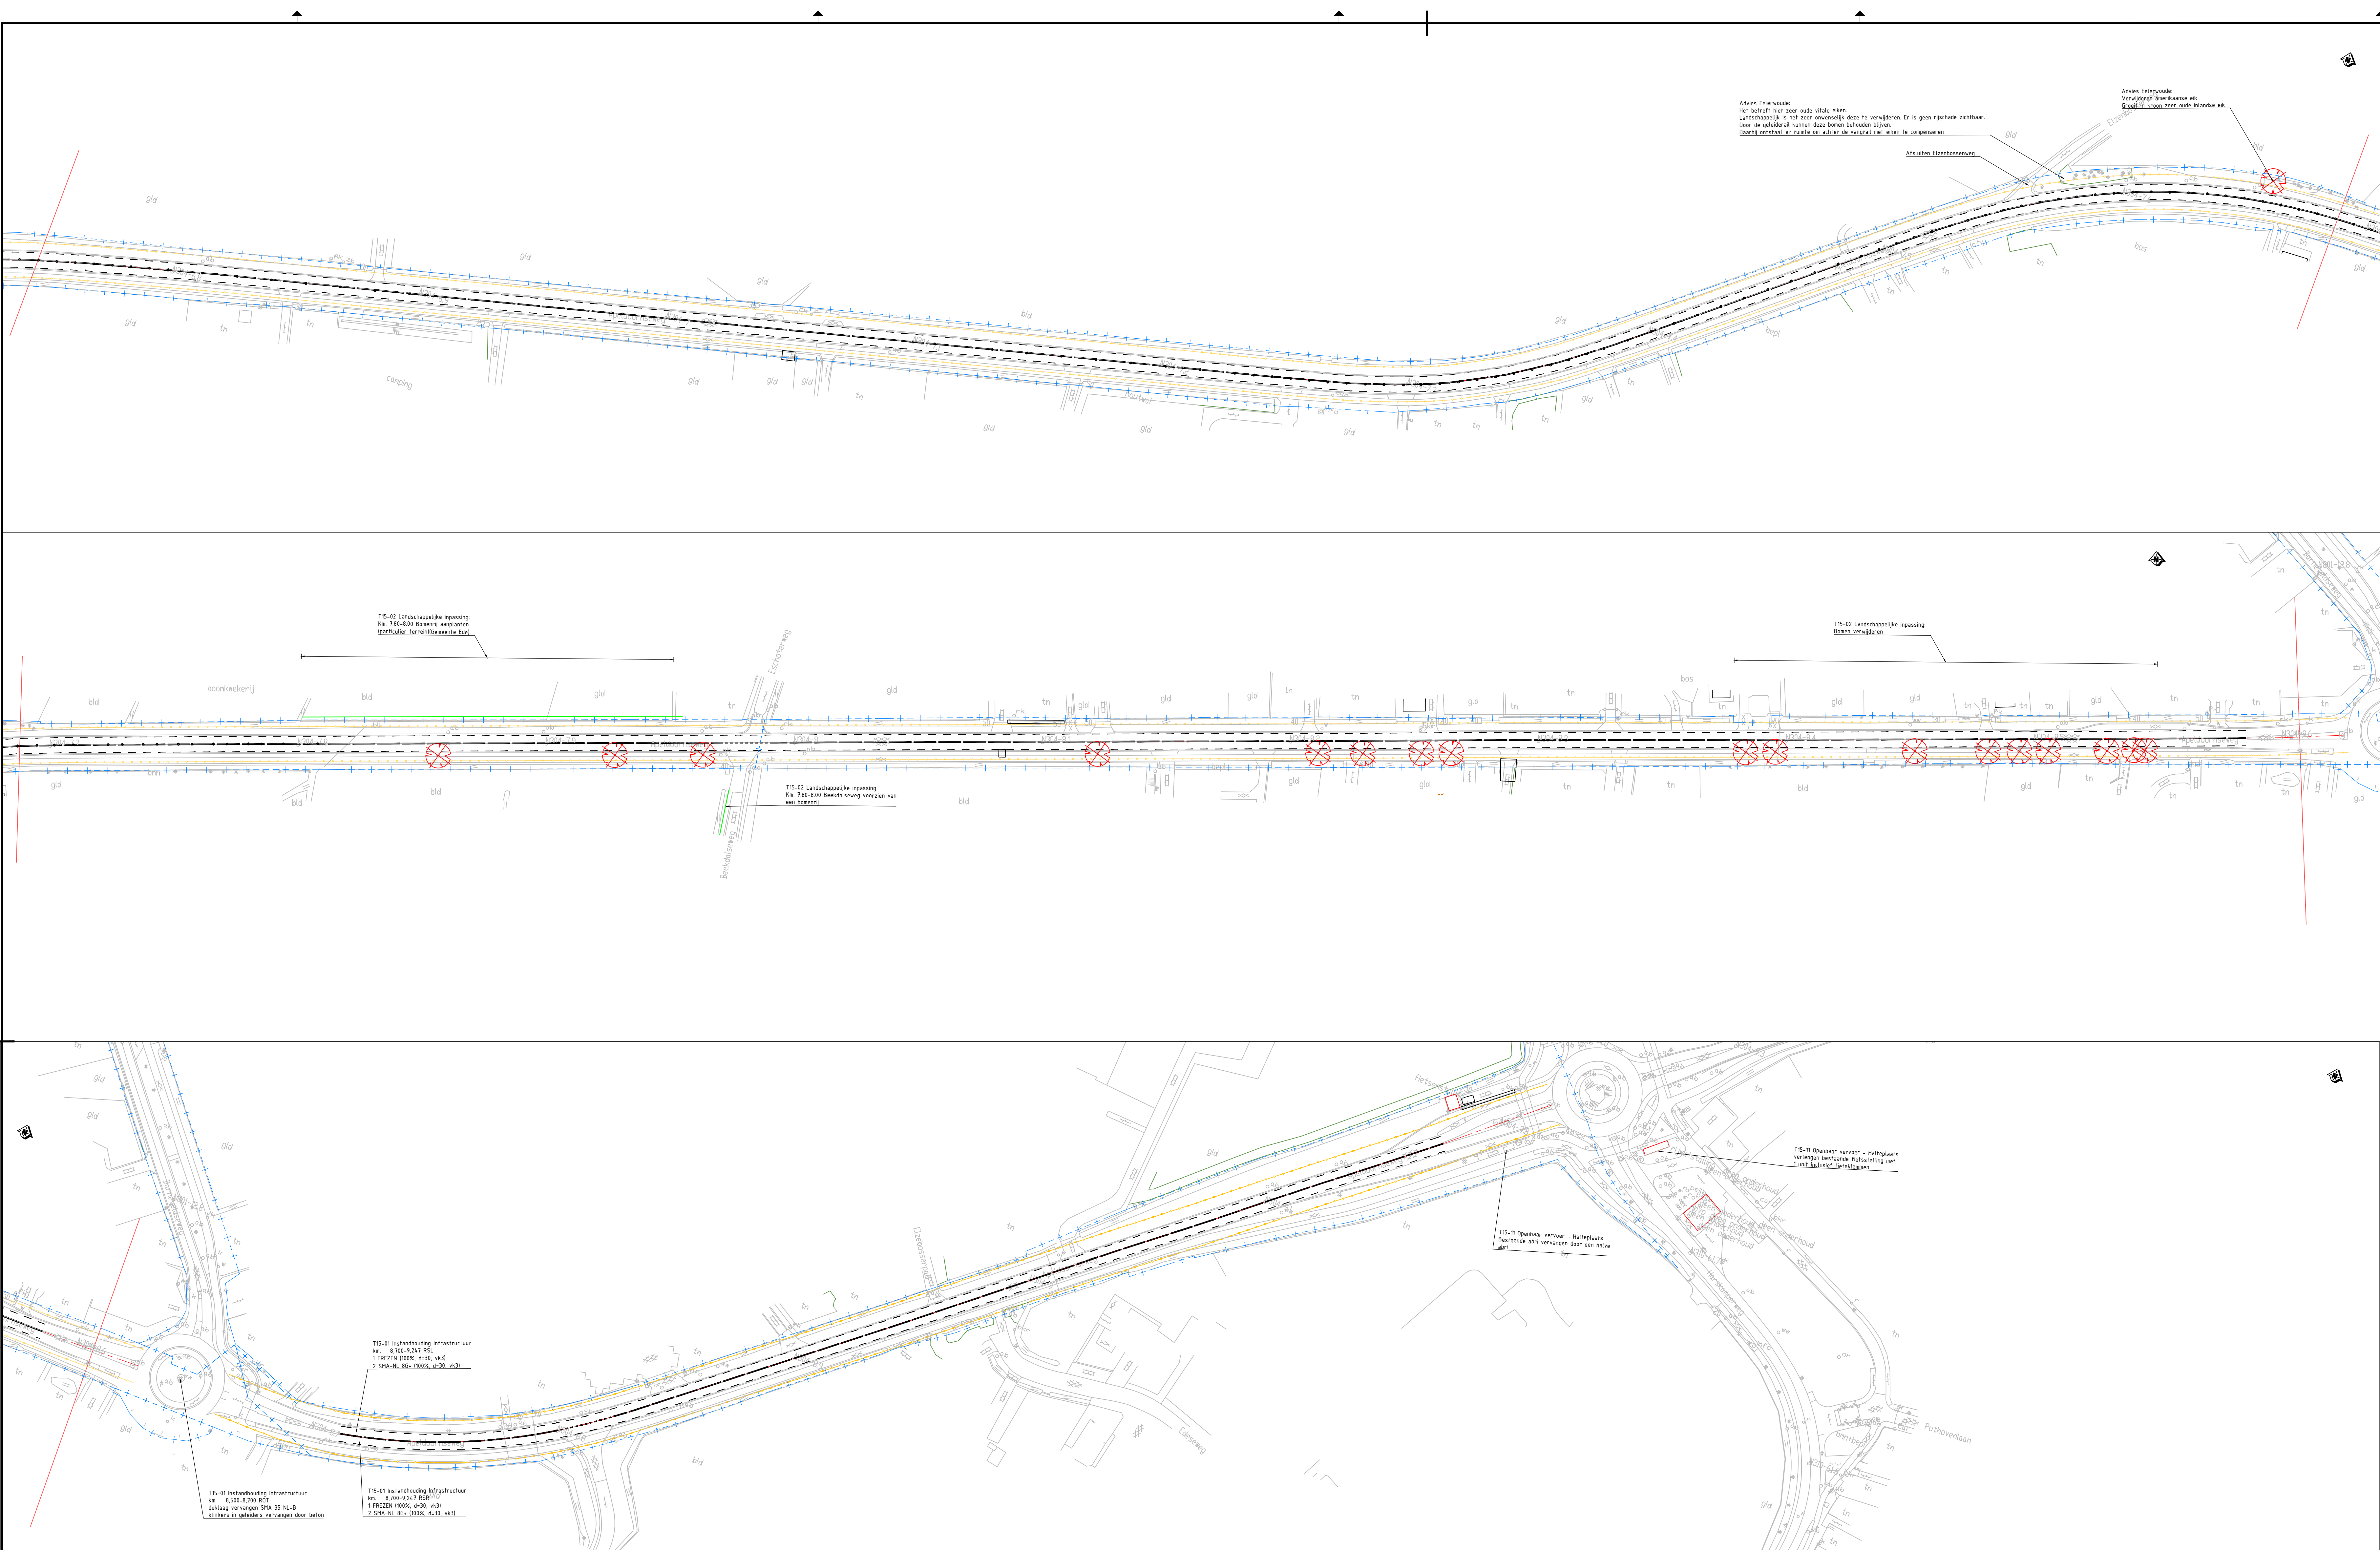

4				
3				
2				
1				
code	omschrijving	datum	getekend	gecontroleerd
	provincie		Afdeling Uitvoering Werken	bureau uitbesteding
	Gelderland		Team	
			Ontwerp en Realisatie Werken	
	N304 Traject 15			besteknummer:
	Ede - Otterlo			
	Definitief Ontwerp			documenttype:
	Overzicht			Tekening
	0.000-9.200			documentnummer:
getekend	M. Bodde	datum	01-09-2016	schaal: 1:1000
gecontroleerd	J. Mazier	datum	---	formaat: A0
versie	---	datum	---	projectnummer: 60750244
status	CONCEPT	versie	2.0	tekeningsnummer: 60750244_301-03