


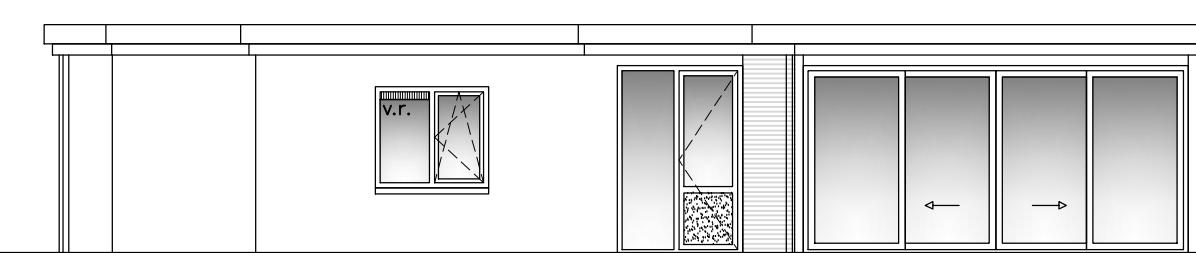

linkerzijgevel


= bestaande gevels =



linkerzijgevel

= gewijzigde gevels =

erfgrens

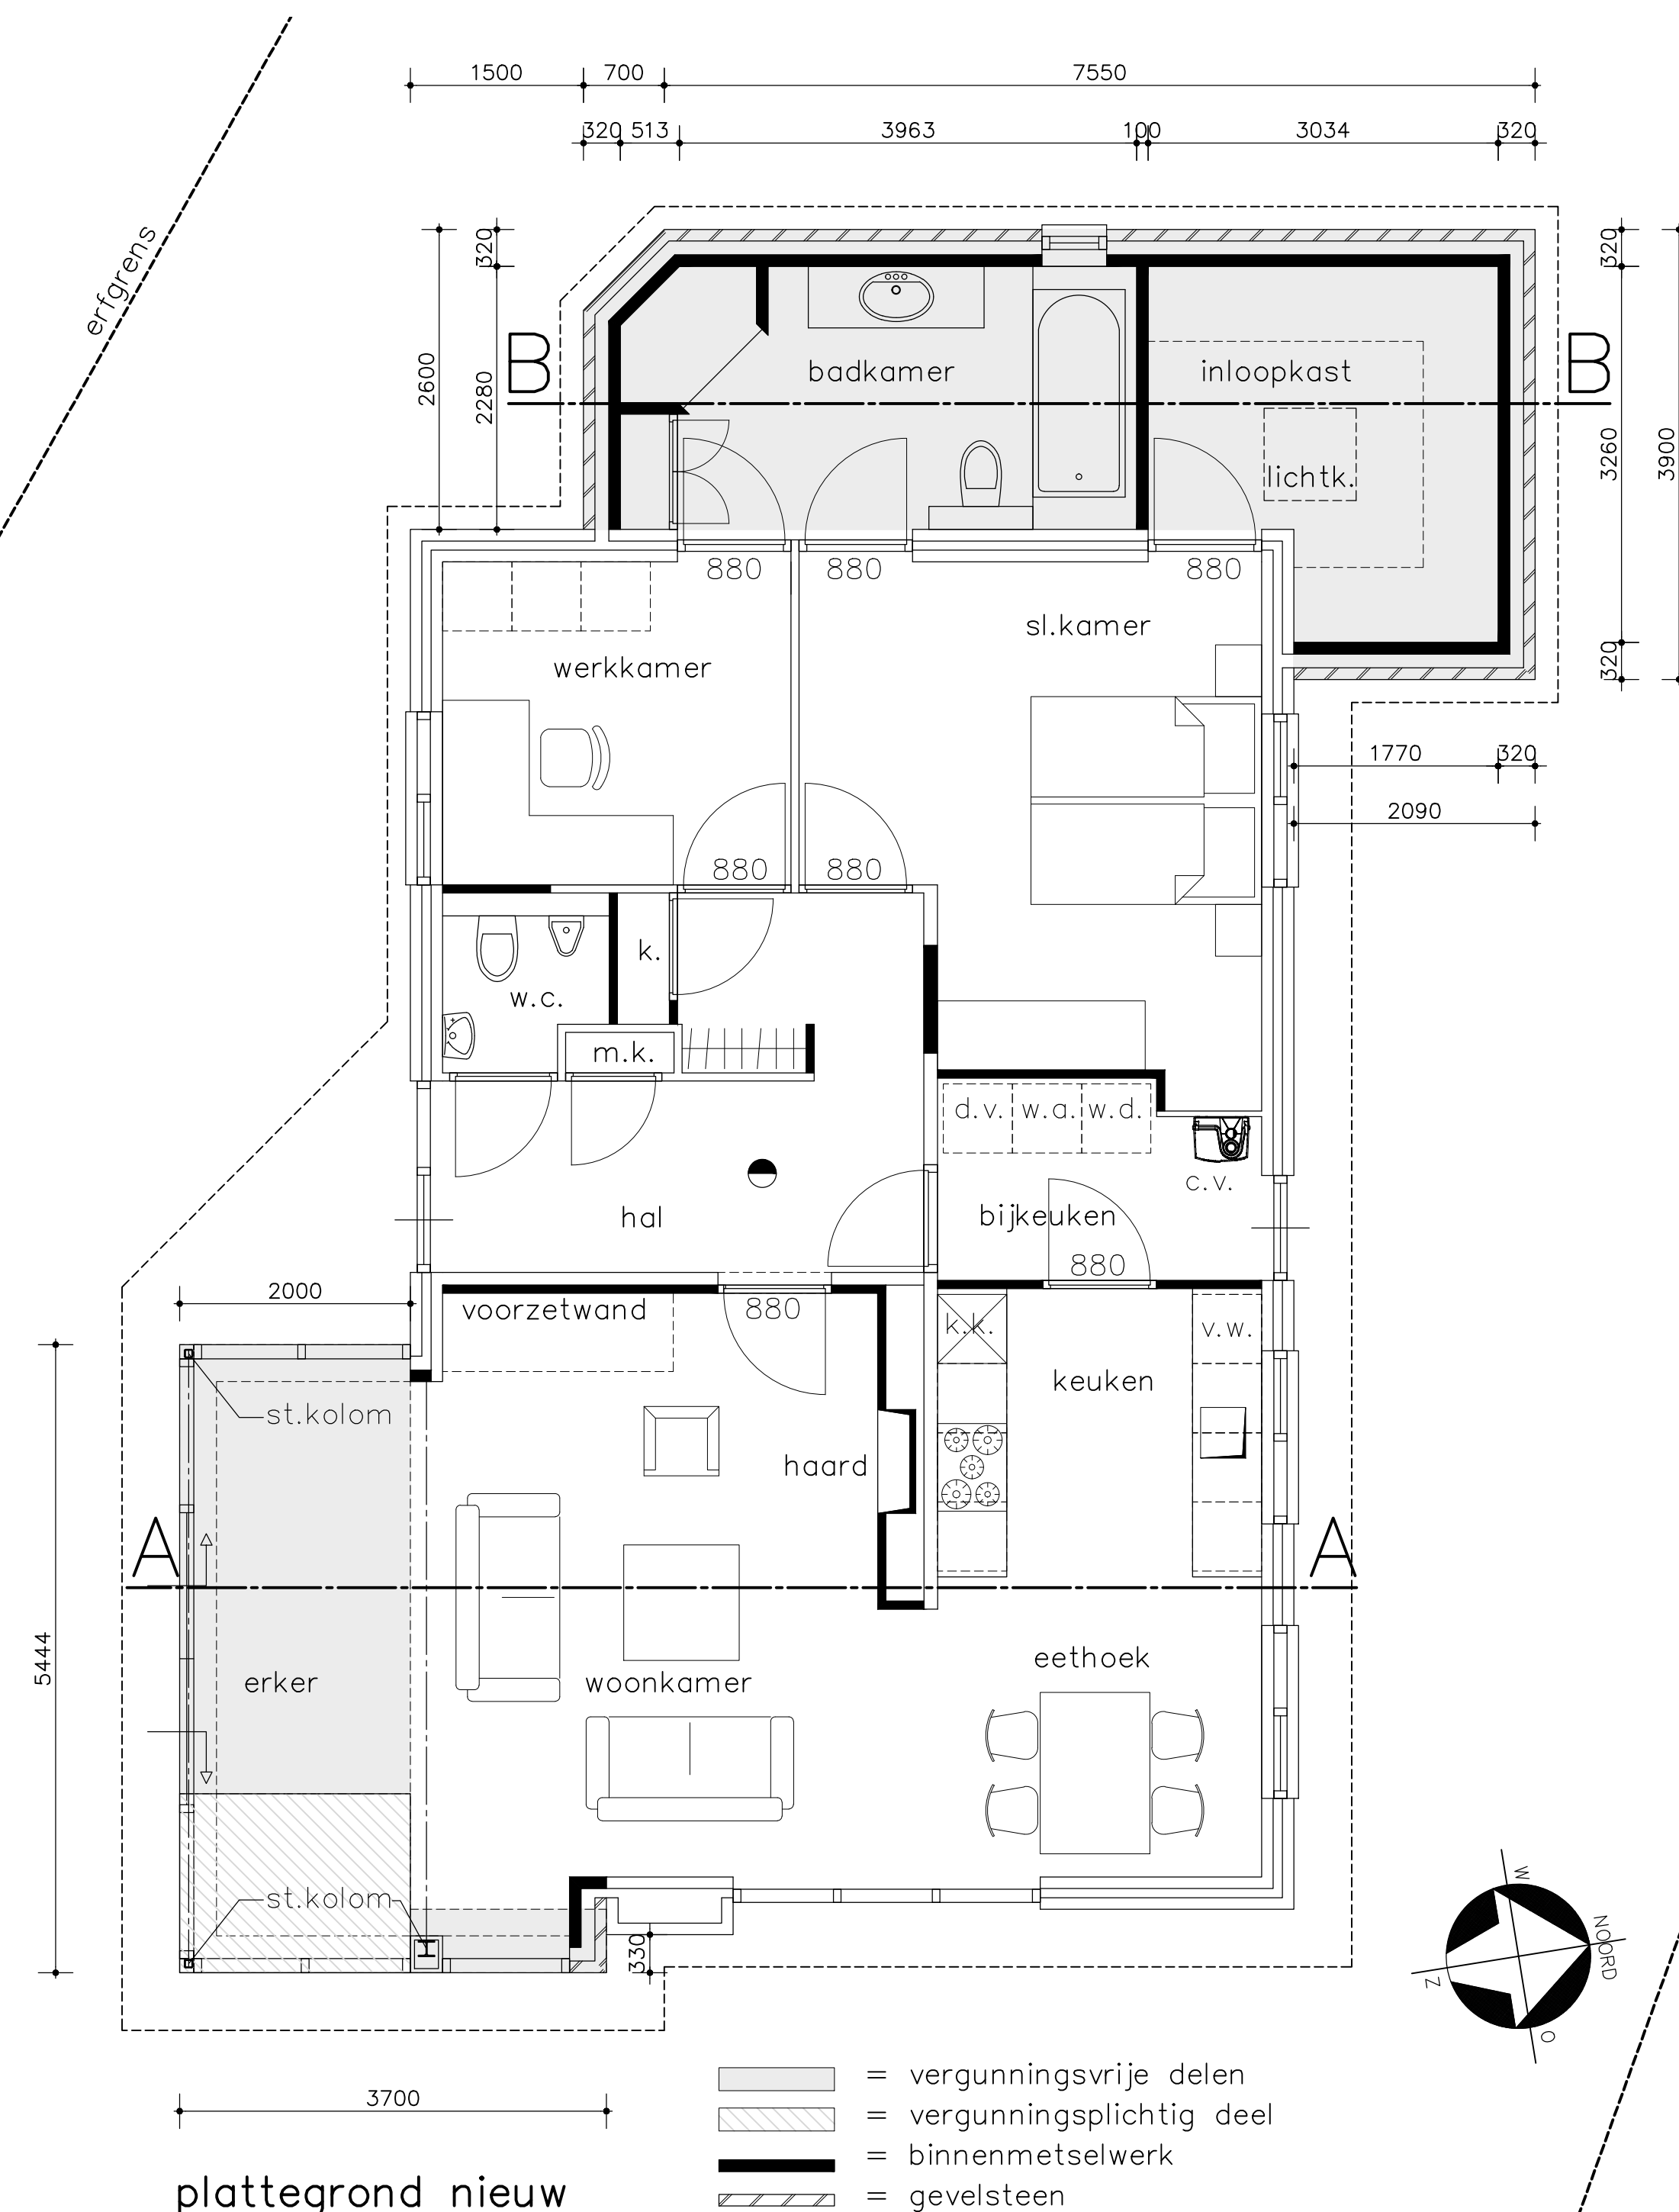


plattegrond nieuw

 = vergunningsvrije delen
 = vergunningsplichtig deel
 = binnenmetselwerk
 = gevelsteen

materialen en kleurenschema

metselwerk	baksteen	geel
metselwerk accent	baksteen	donkerbruin
voegwerk	mortel	grijs
dakranden	plaatmat.	antraciet/wit
kozijnen	kunststof	antraciet
erkerpuien	aluminium	antraciet
deuren	kunststof	antraciet
schuifdeuren	aluminium	antraciet
ramen	kunststof	antraciet
hemelwaterafvoer	pvc	grijs

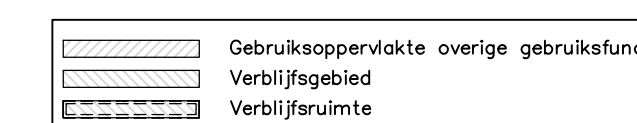

◆	◆
◆	◆
Project	Vernieuw woning Berkenlaan 14 Hengelo
◆	◆
Opdrachtgever	dhr. J.B. Bosch
◆	◆
	het Hietland 38
◆	◆
	7021 NH Zelhem
◆	◆
Onderdeel	Bestektekening B-01
◆	◆
Schaal	1: 50 / 1: 100 01-06-2017