


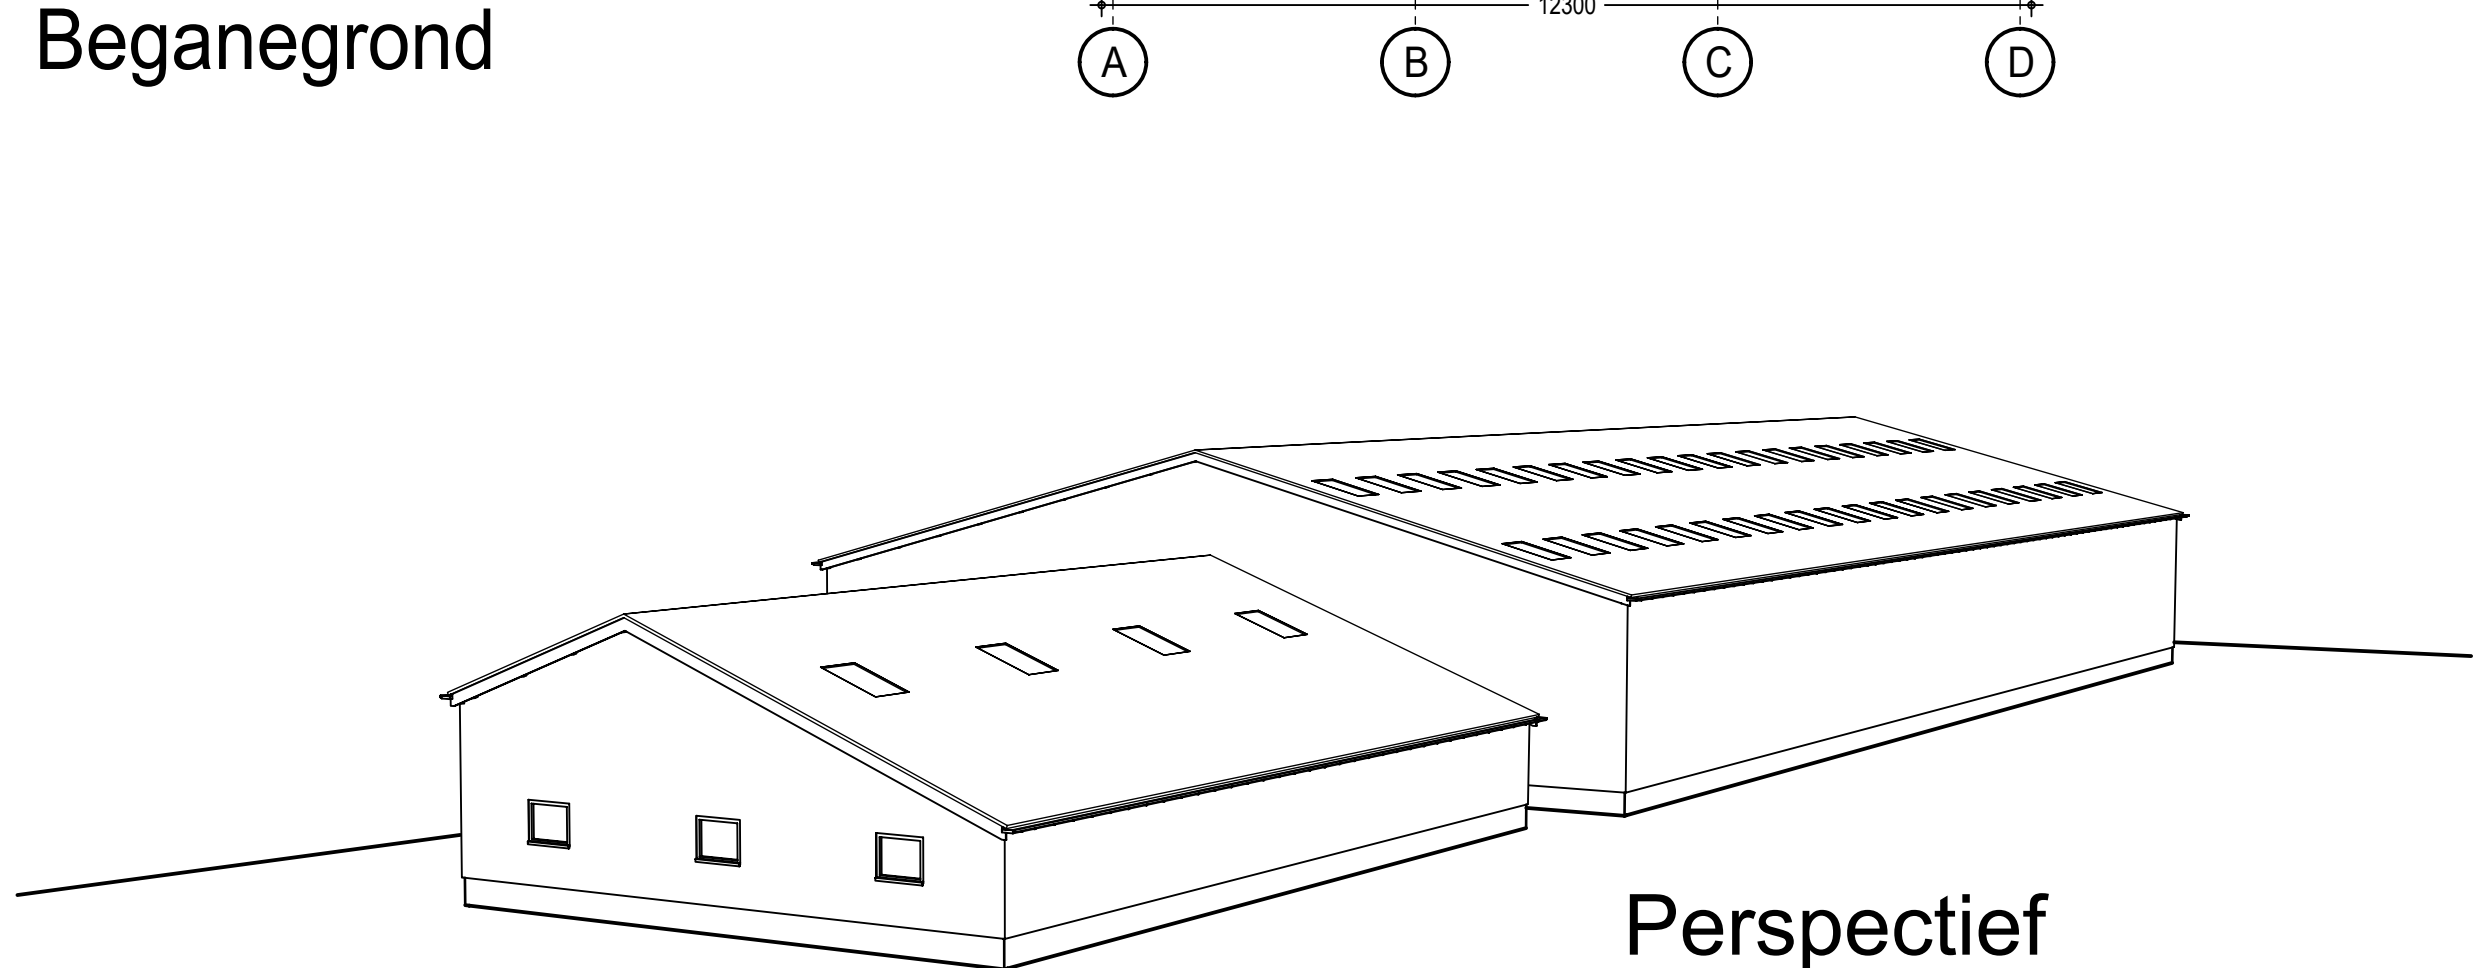


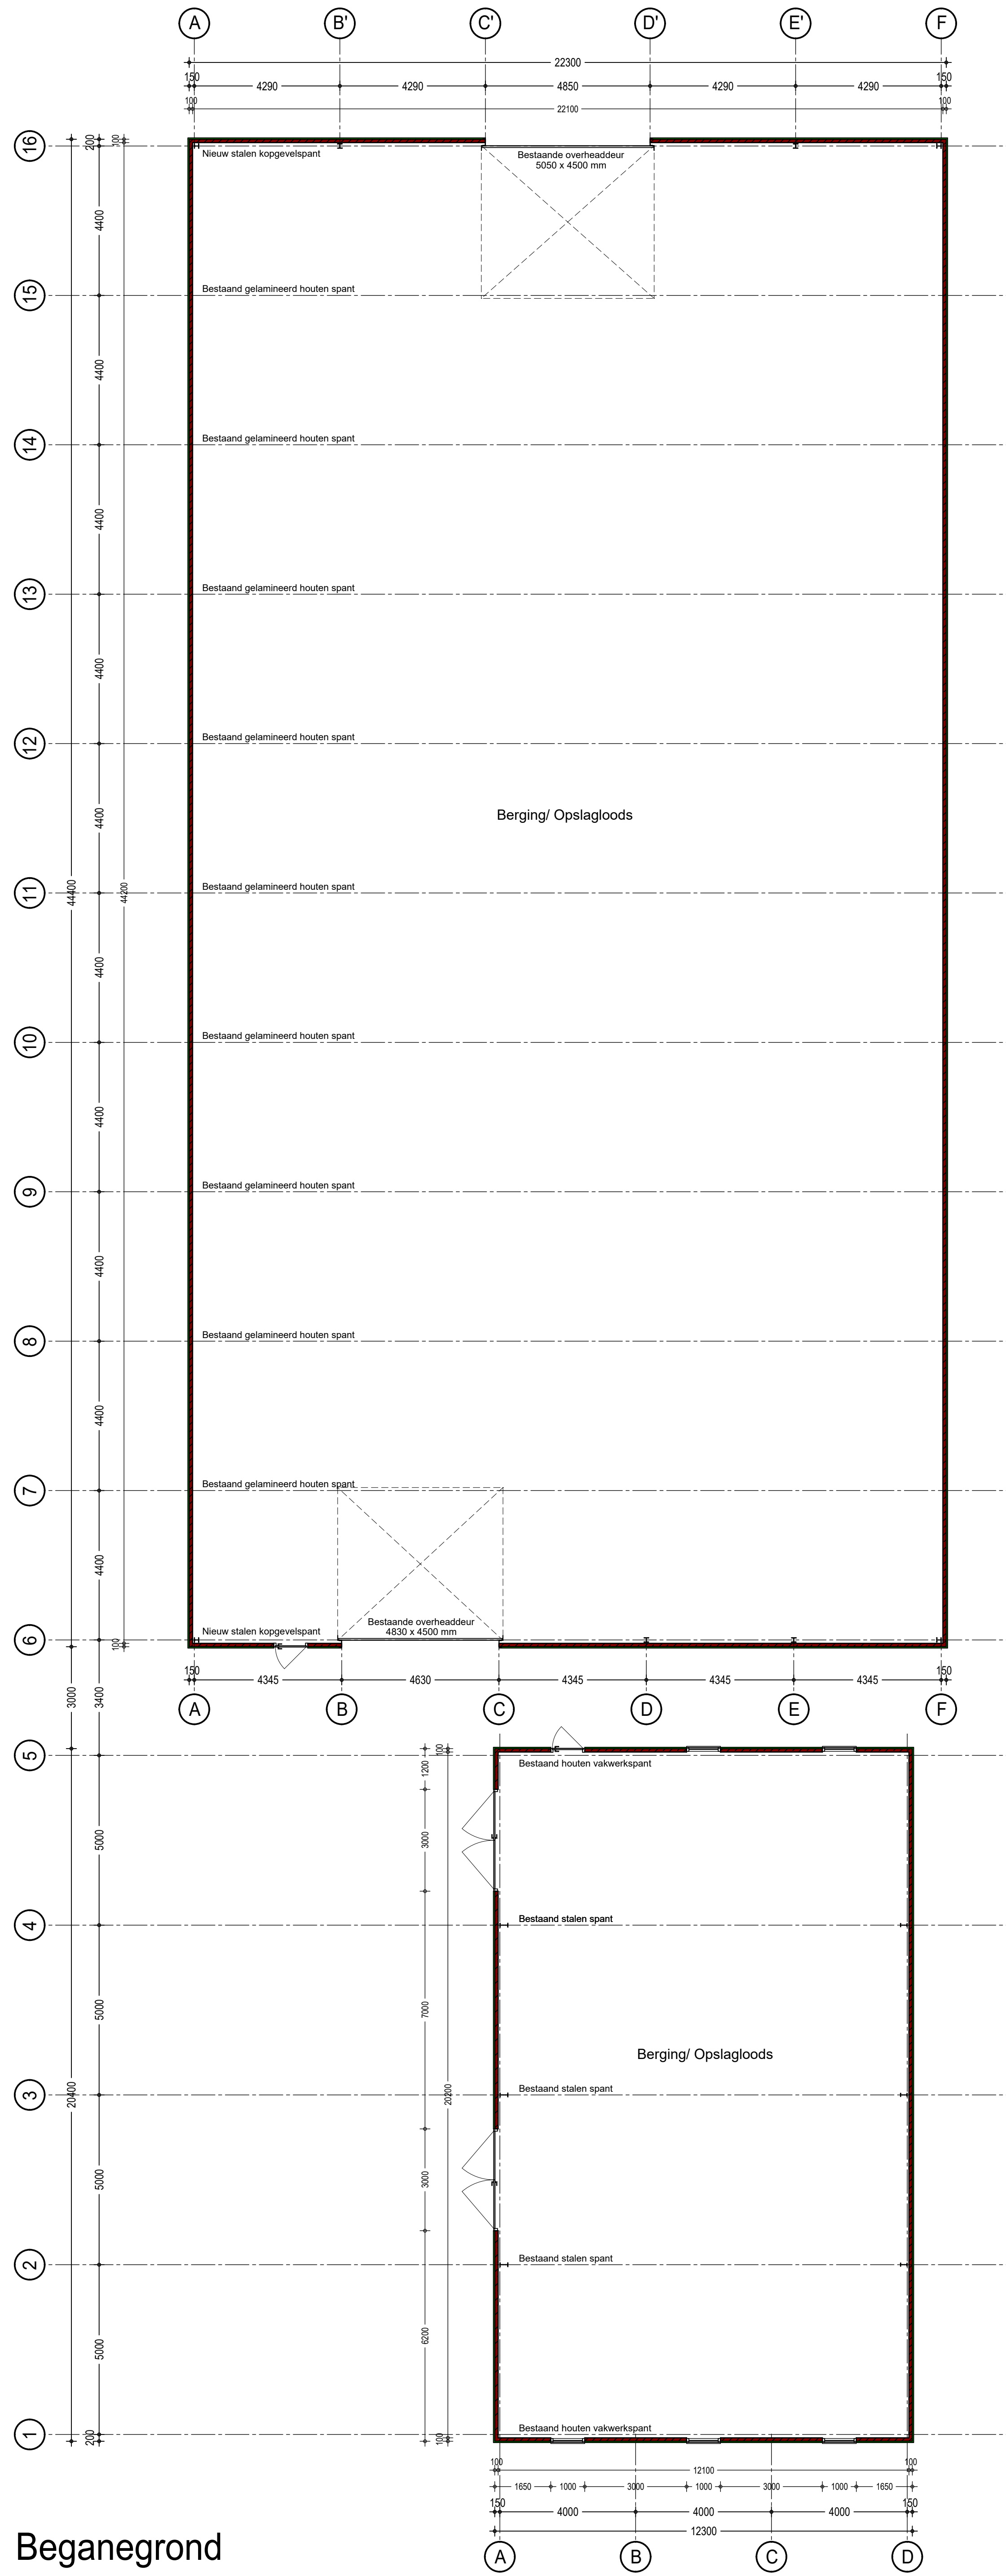


Perspectief

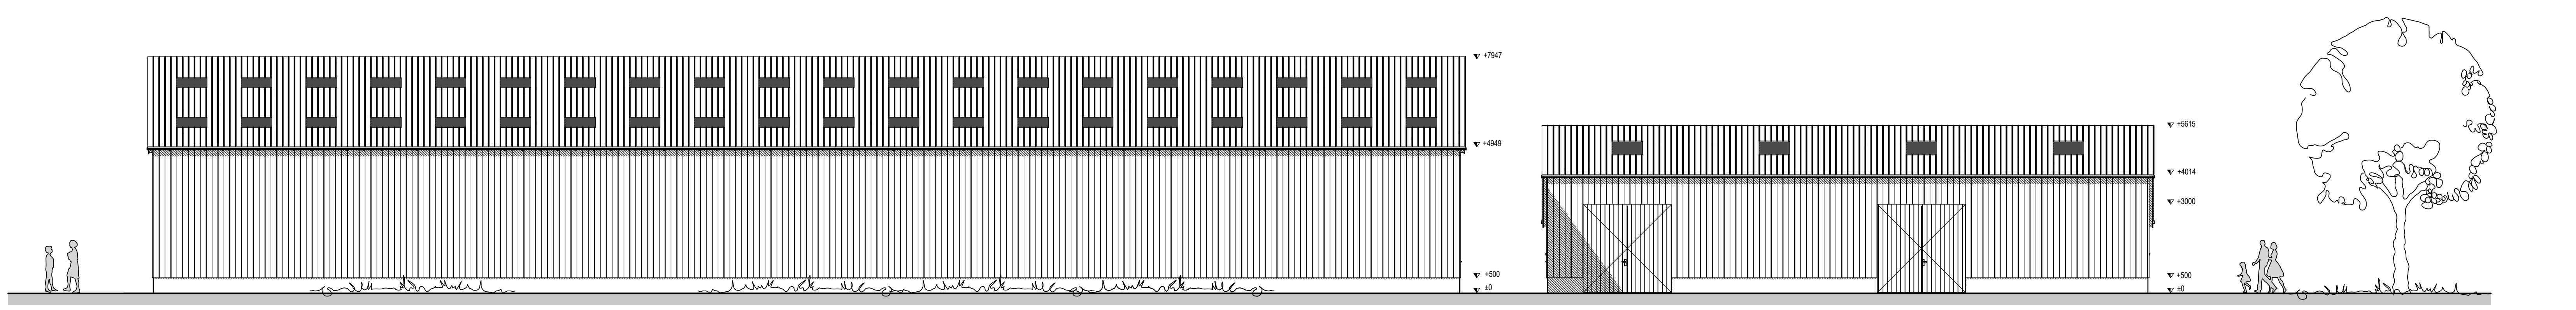


Linkerzijgevel

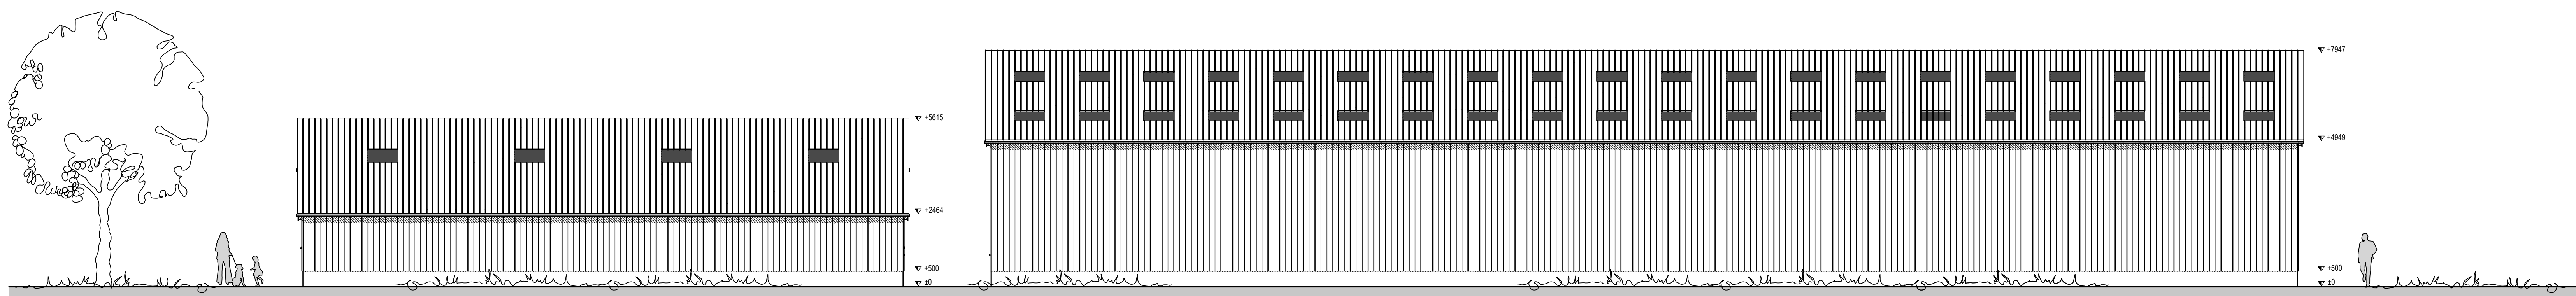


Rechterzijgevel

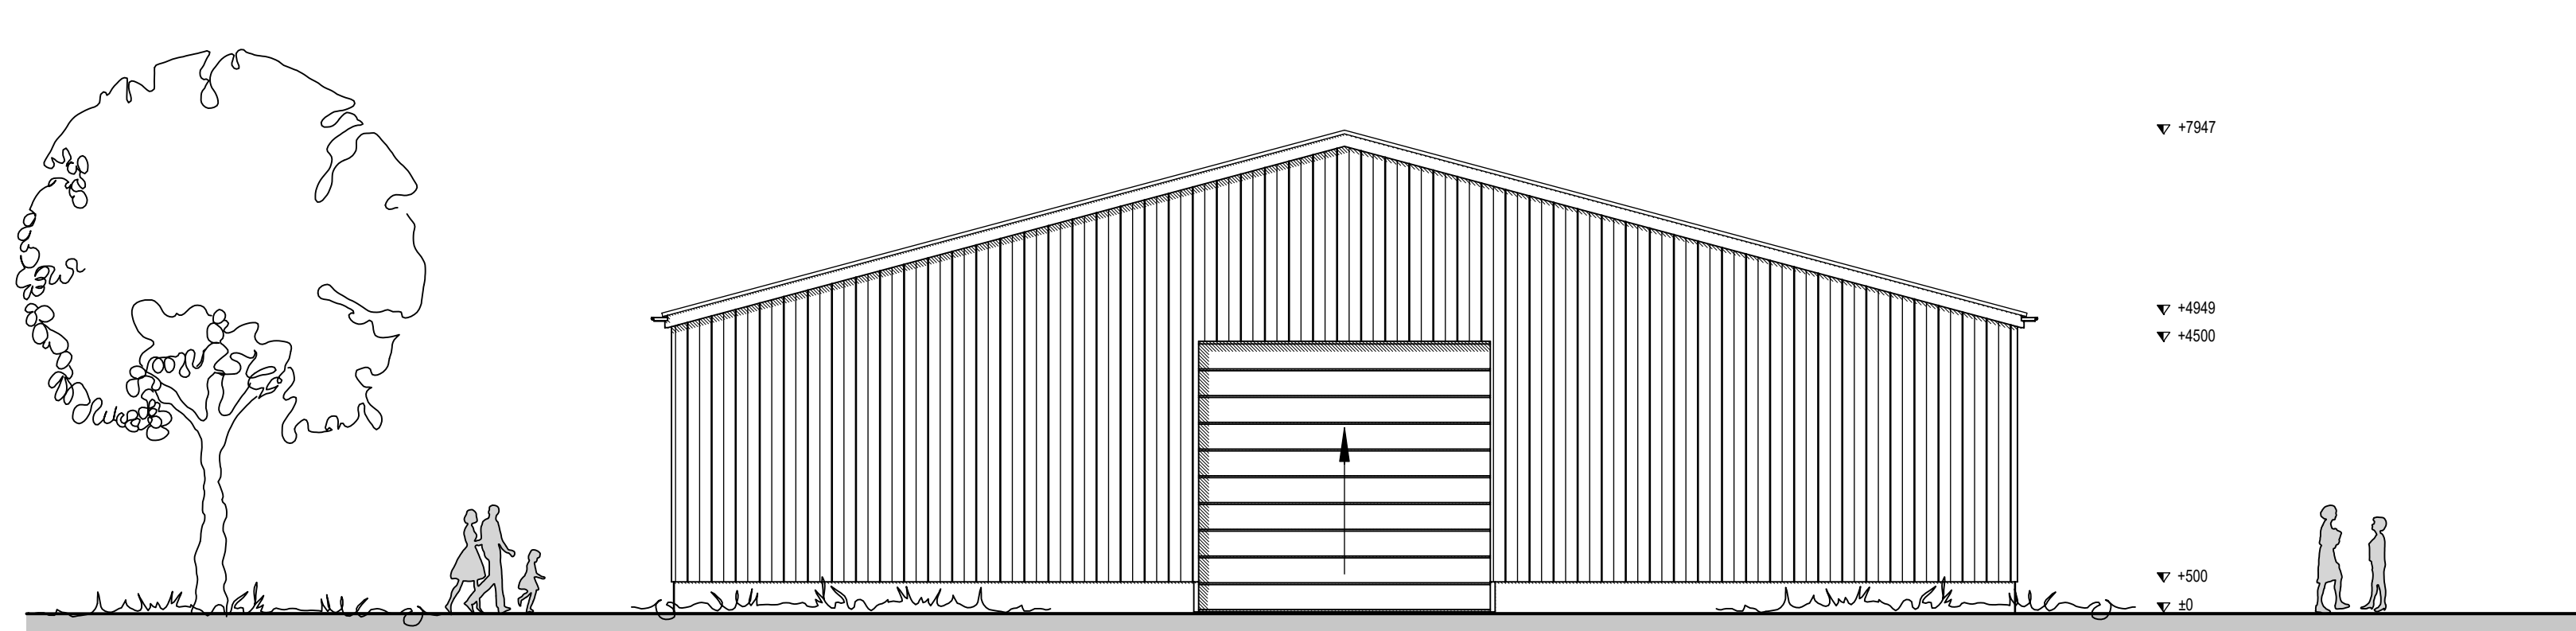


Achtergevel

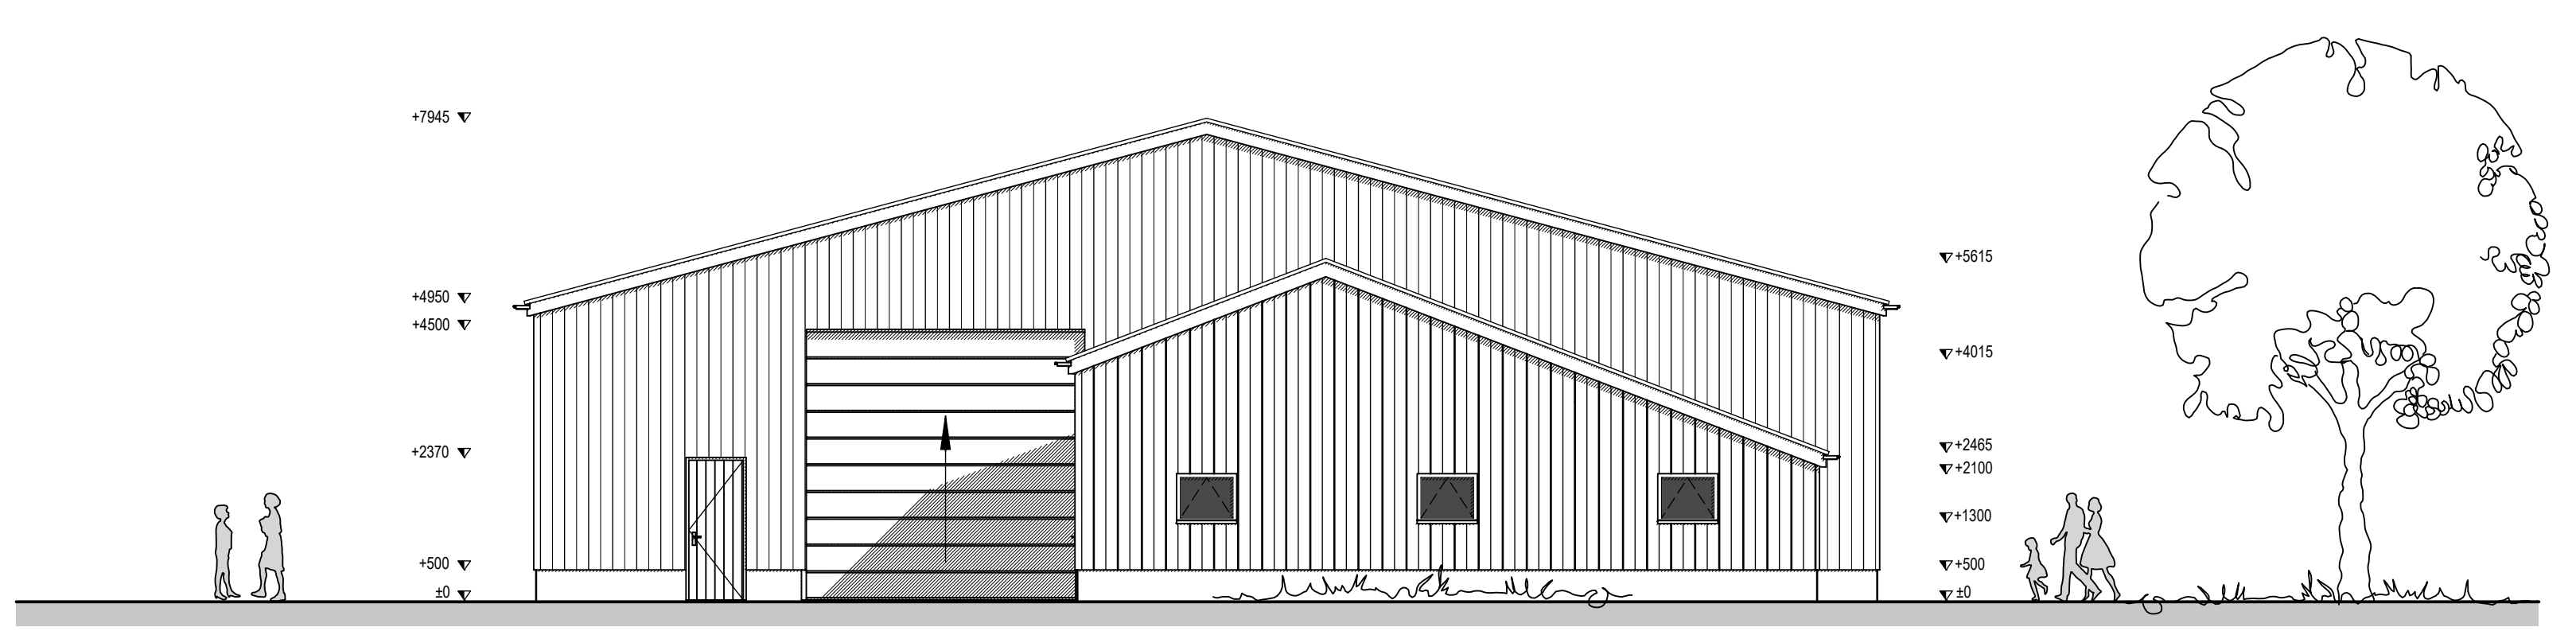


Voorgevel

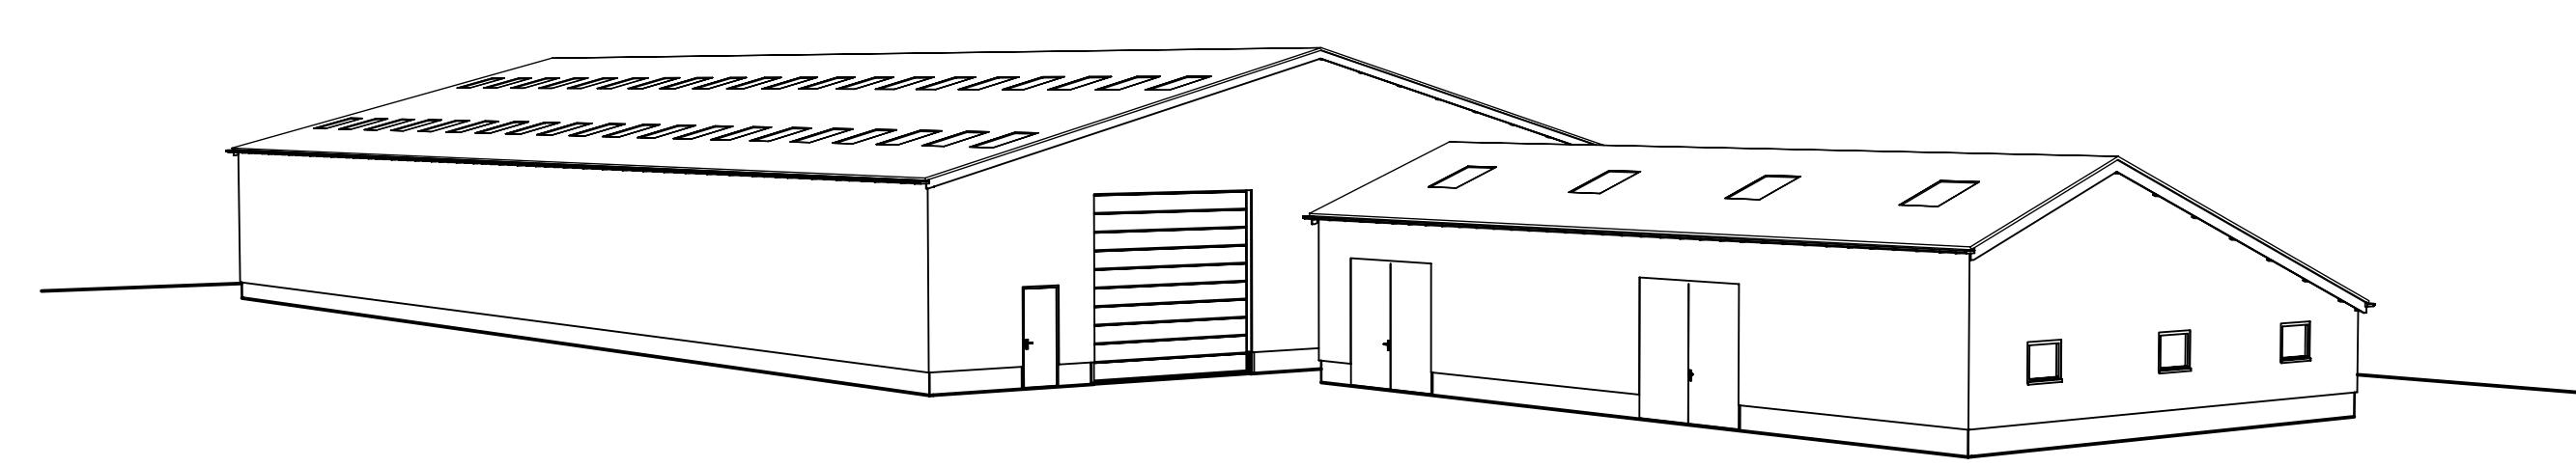


Perspectief

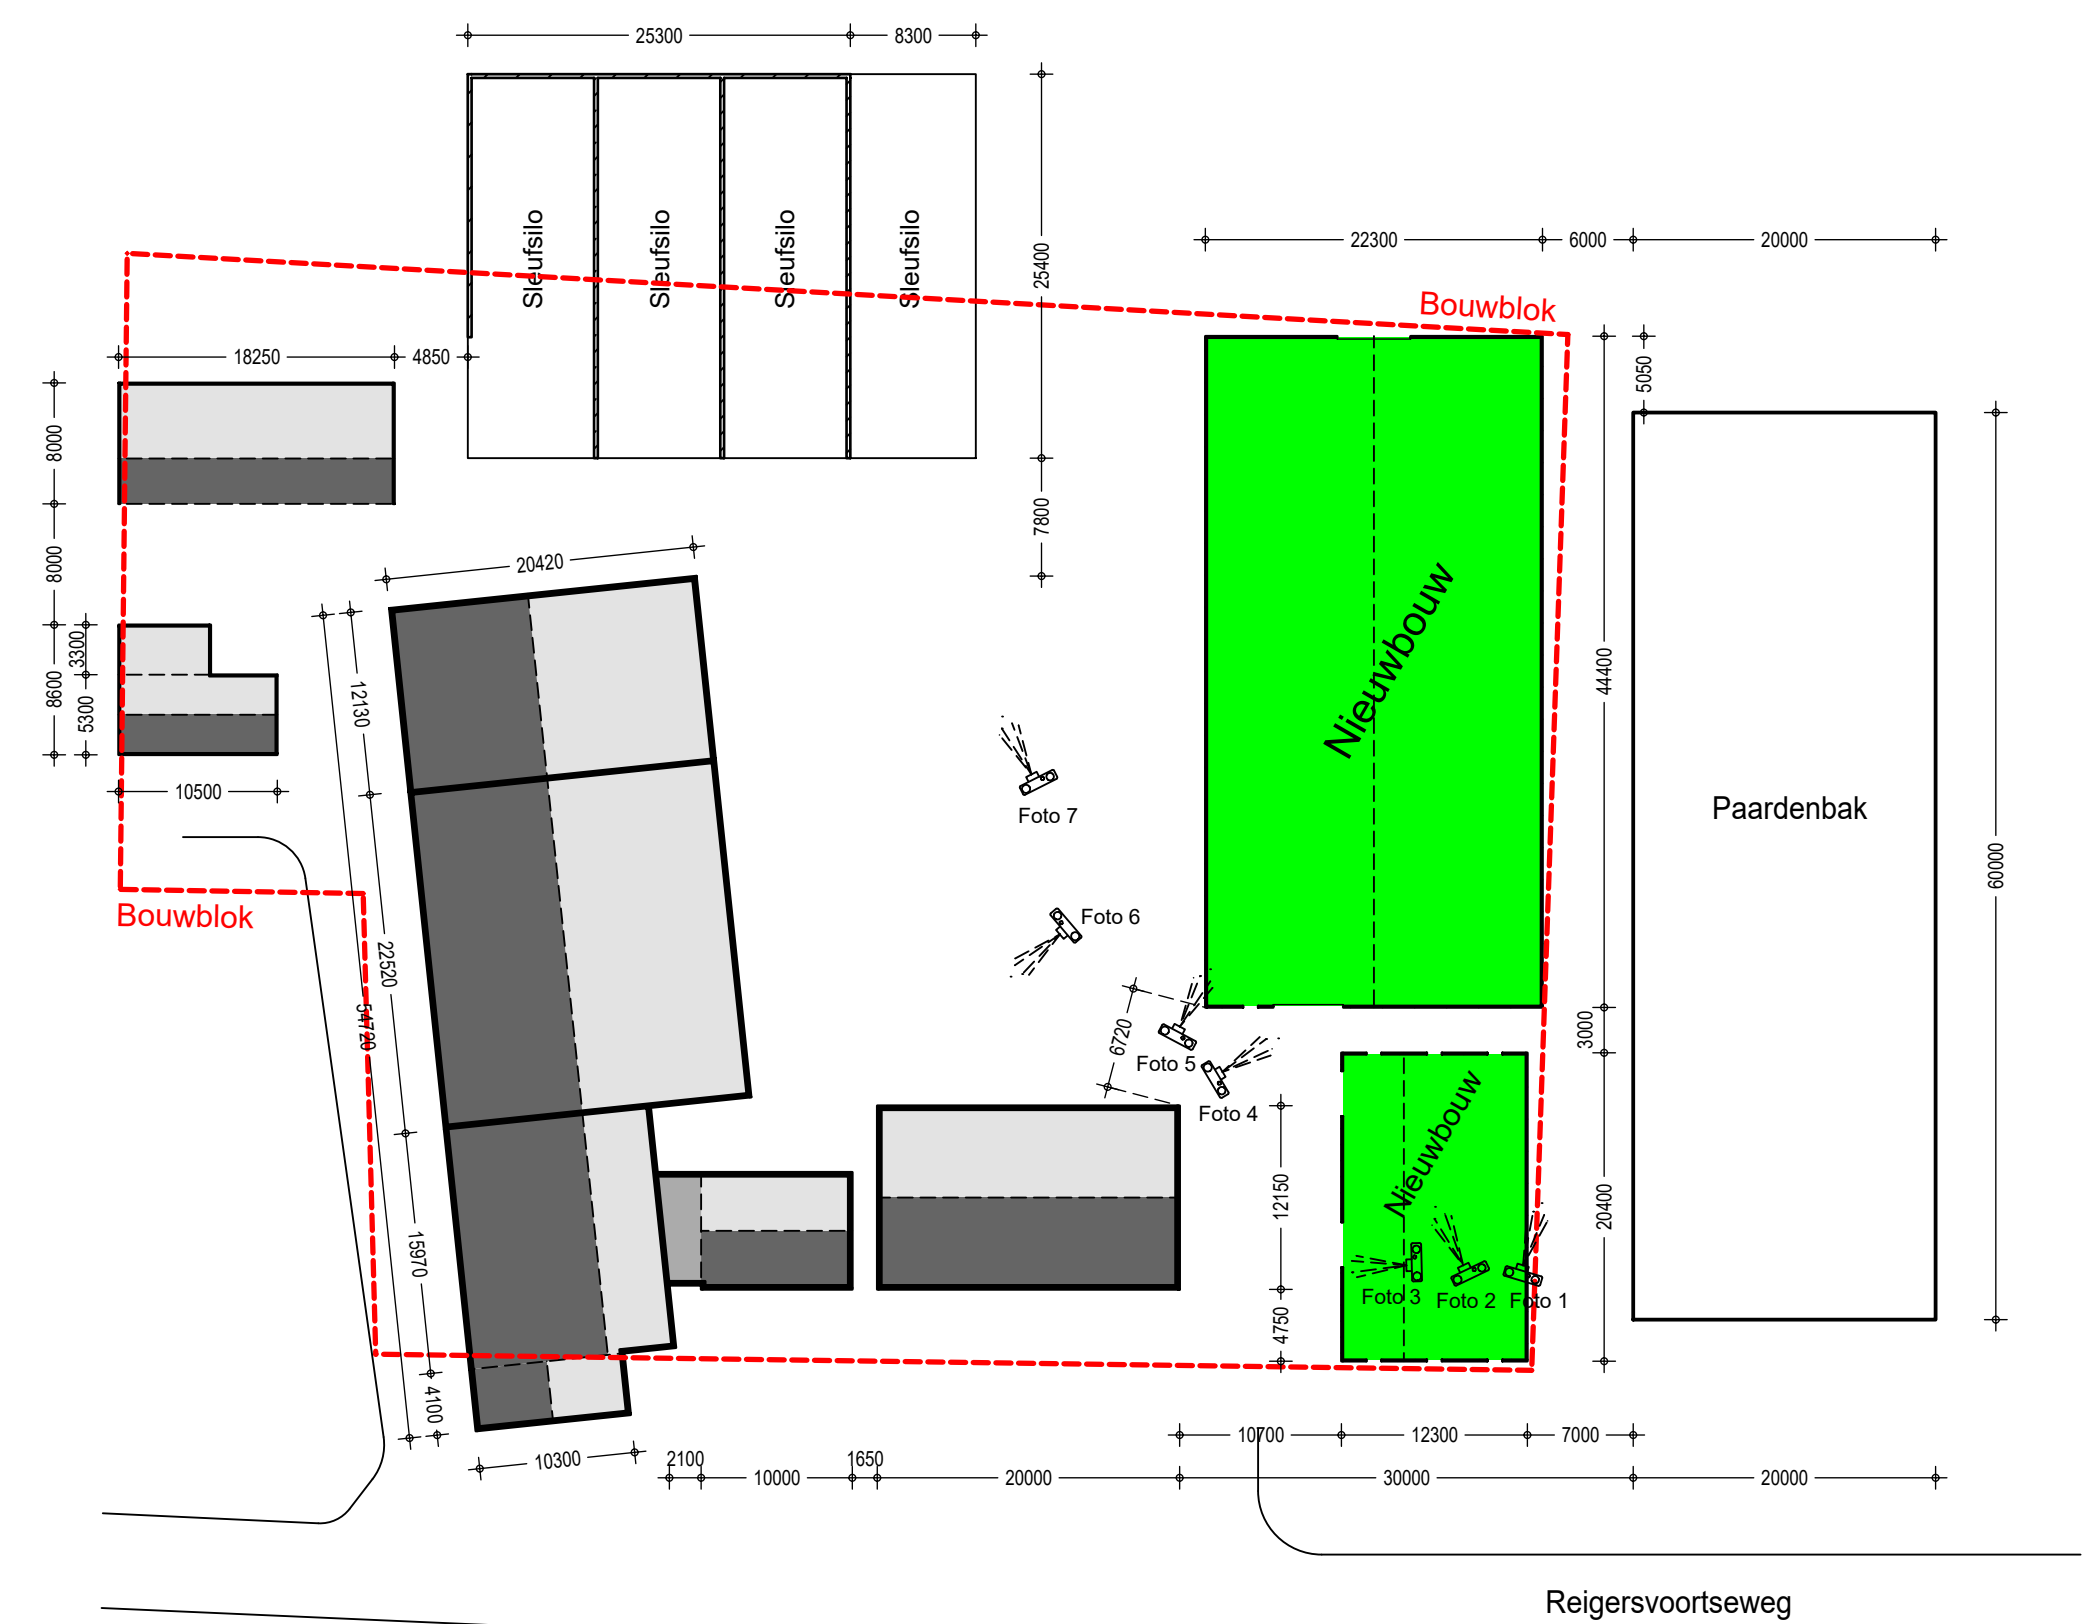

Situatie 1:500

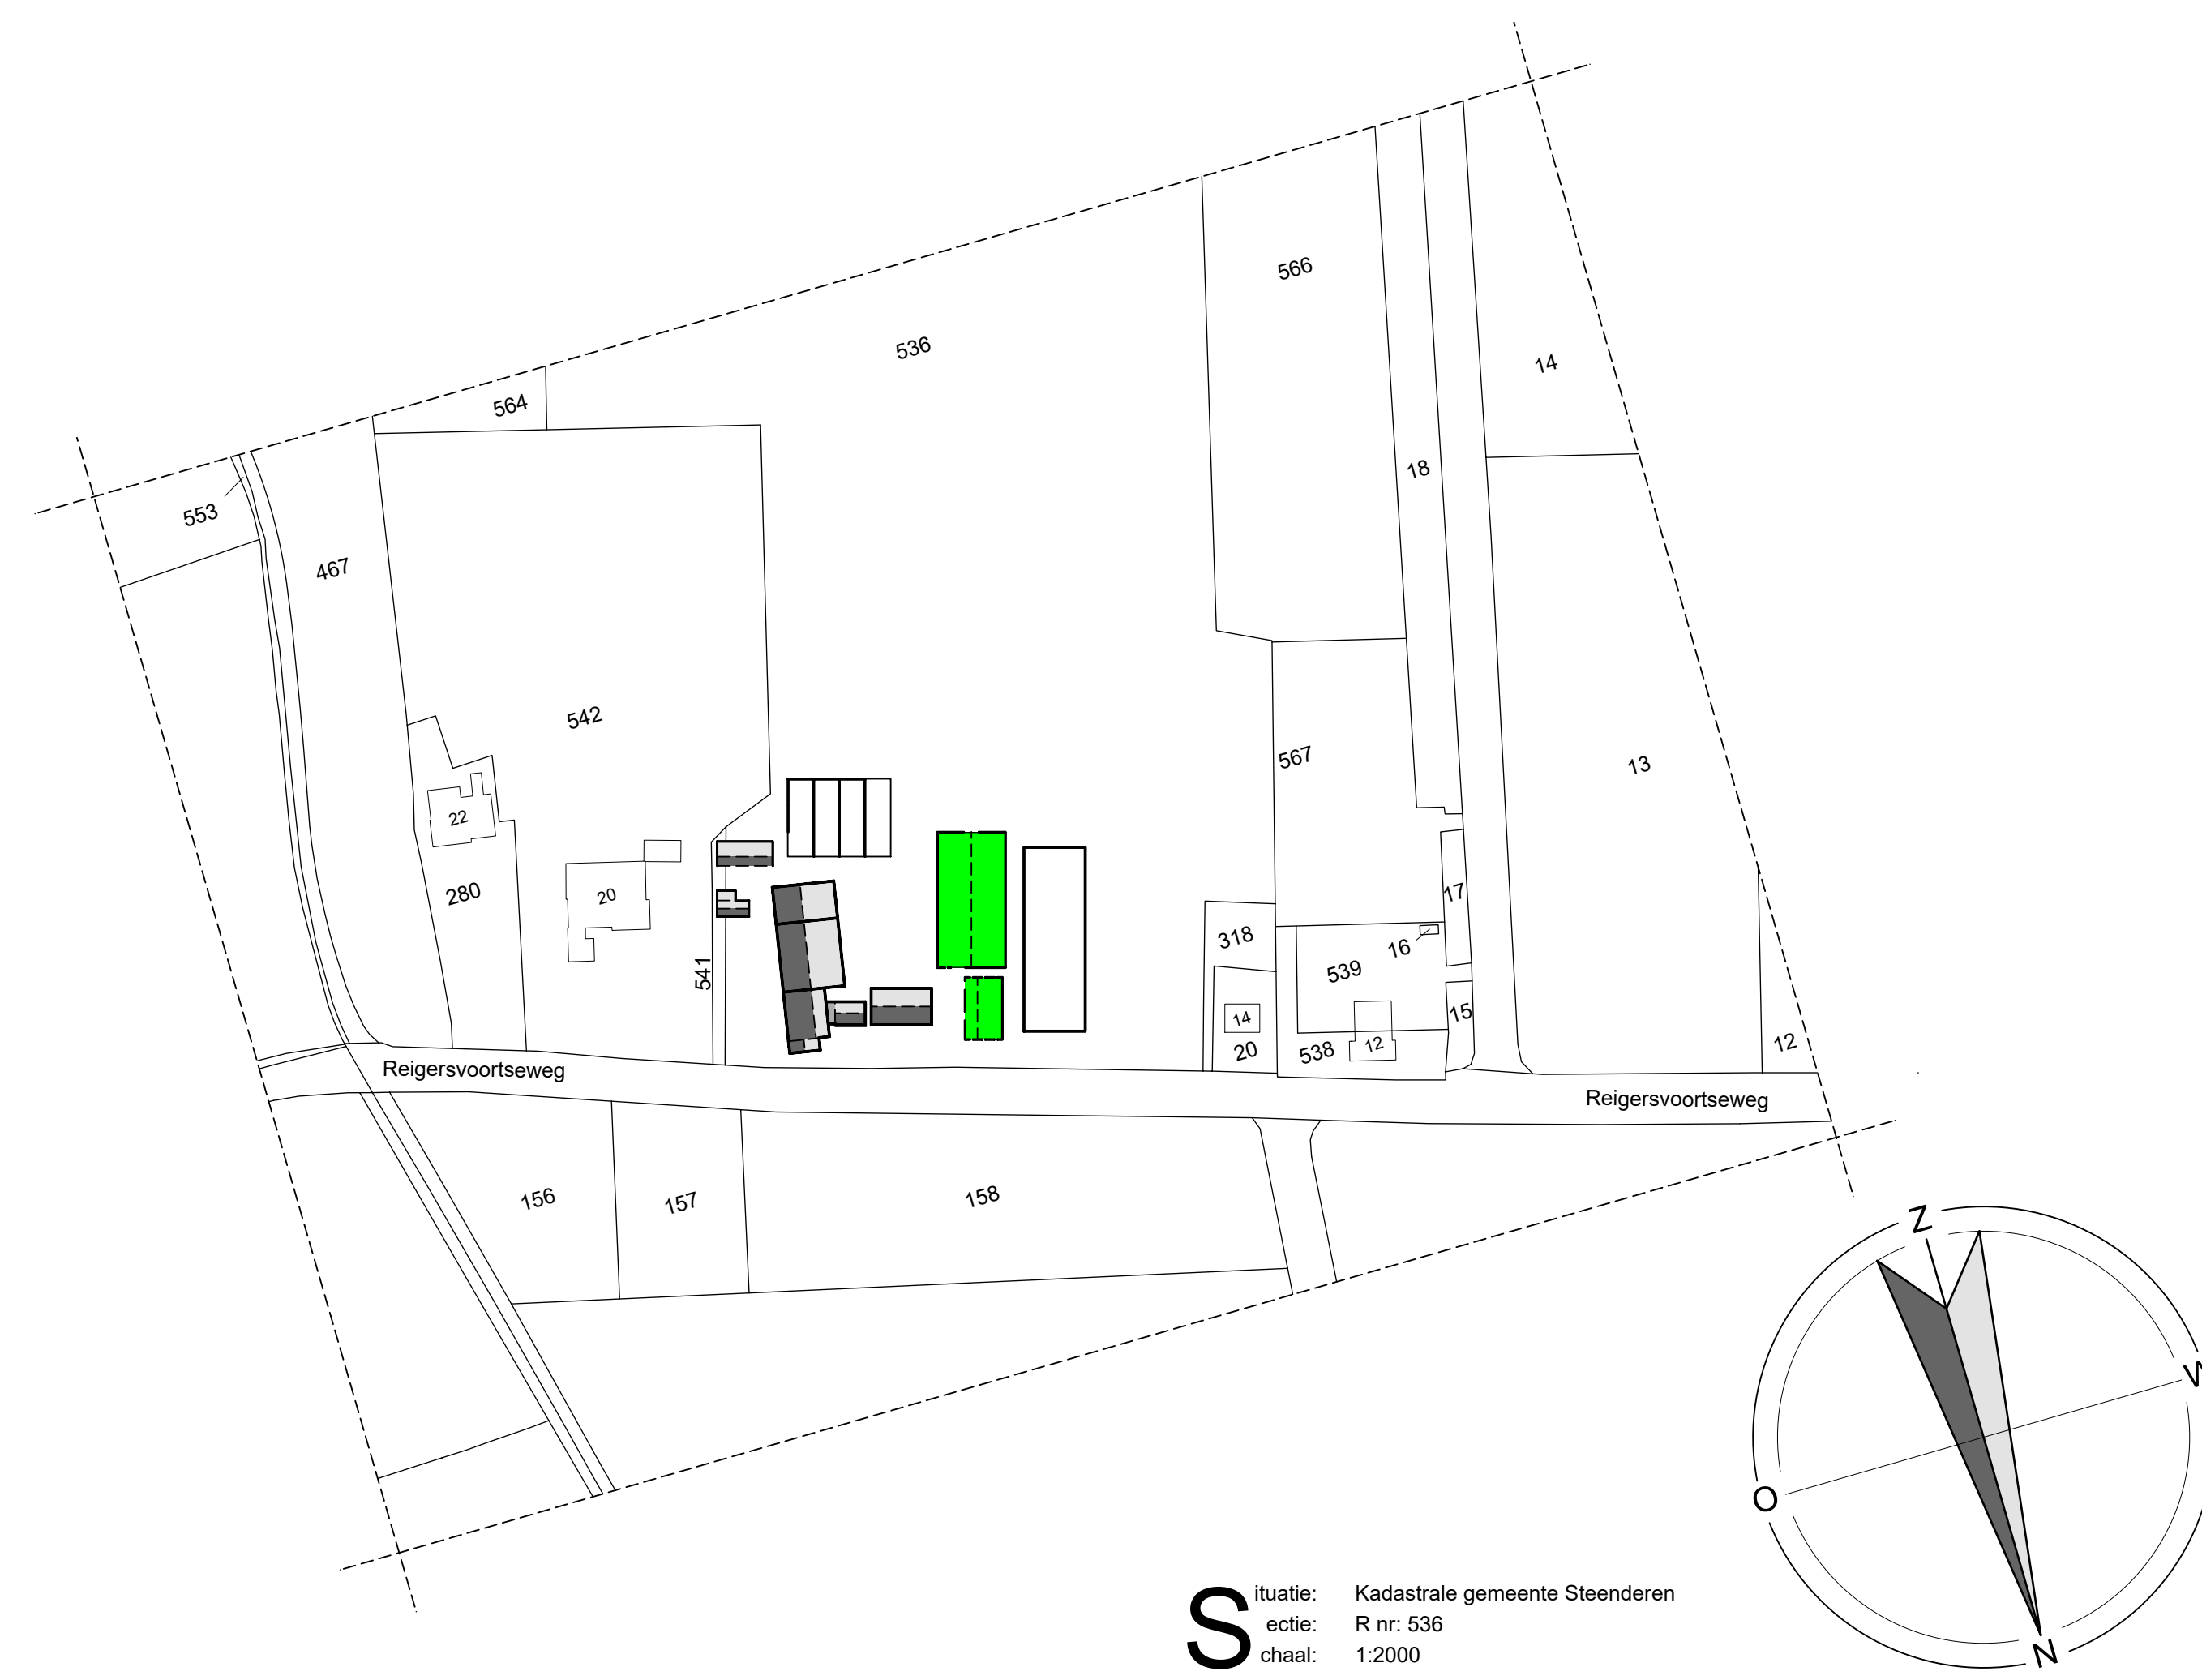

Situatie: Kadastrale gemeente Steenderen
actie: R nr. 536
chaal: 1:2000

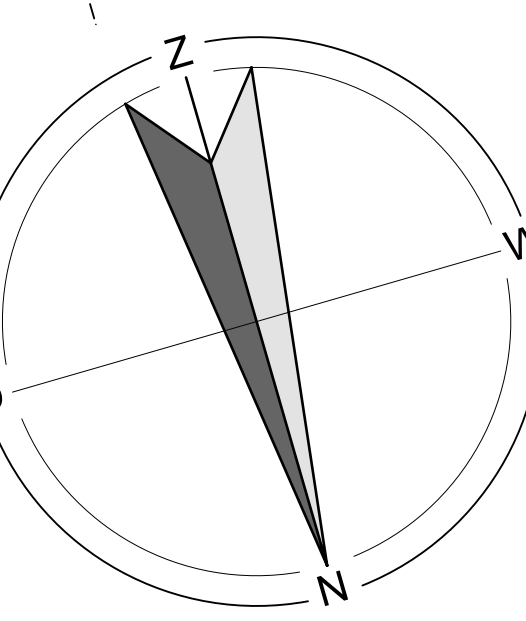

Oppervlakte en inhoud bouwwerk			
bruto vloeroppervlakte voor uitvoering in m²	bruto vloeroppervlakte na uitvoering in m²	bruto inhoud voor uitvoering in m³	bruto inhoud na uitvoering in m³
0 m²	1.241 m²	0 m³	7.471 m³

Materiaalijst			
onderdeel	materiaal	uitvoering	kleur
Dak	Vezelcement	Golfsplaten	Donkergrjs
Daklijst	Rockpanel		Gebroken wit
Plint	Prefab betonwand	Baksteenmotief	Rood geruanceerd
Gevels	Damwand	Enkelvoudige profielplaat	Donker groen
Kozijnen	Hout/ Kunststof		Gebroken wit
Deuren	Hout/ Damwand		Donker groen

Alle maatvoering in het werk te controleren!

Betreft:		Omgevingsvergunning (activiteit bouw)	
Opdrachtgever:		Maatschap Schiphorst Reigersvoortseweg 16 7227 NK Toldijk	
Locatie:		Reigersvoortseweg 16 7227 NK Toldijk	
Projectnr.:		2017-036	
Tekeningr.:		W-101	
Schaal:		1:100	
Formaat:		A 0	
Getekend:		NIS	
Datum:		04-05-2017	
Datum gewijzigd:		11-05-2017	

Pit Bouwadvies
Voilaan 7
7156 MN Beltrum
0544 - 725925
info@pitbouwadvies.nl
www.pitbouwadvies.nl

FofFarmers FarmConsult
FofFarmers Nederland B.V.
Sikulastraat 24
7491 GA Delden
0573 - 288882
0573 - 288989
farmsconsult@fofarmers.eu
niet.tervoorde@fofarmers.eu

Specialist bedrijfsontwikkeling:
Niels ten Voorde
06 - 53542692
niels.tervoorde@fofarmers.eu

Beperking van het ontwikkelen van brand en rook
Gebouwen: Lichte industrie

Toegestane materialen in de nieuwbouw uitbreiding voldoen aan:

2.9 - 2.67	Rinnopoppervlak Een zijde van een constructieonderdeel die grenst aan de buitenlucht voldoet aan de brandklasse, bepaald volgens NEN-EN 13501-1.	D s2
2.9 - 2.68	Builenoppervlak Een zijde van een constructieonderdeel die grenst aan de buitenlucht voldoet aan de brandklasse, bepaald volgens NEN-EN 13501-1. Dit is de zijde van de constructie die grenst aan de buitenlucht. 
2.9 - 2.69	Betonelement In afwijking van artikel 2.67 geldt voor de bovenzijde van een vloer, een trap en een hellingsplaat die grenst aan de buitenlucht een brandklasse en rookklasse, beide bepaald volgens NEN-EN 13501-1. In afwijking van de artikel 2.68 geldt voor een bouwmassa van een vloer, een trap en een hellingsplaat die grenst aan de buitenlucht een brandklasse, bepaald volgens NEN-EN 13501-1.	D s1, D s
2.9 - 2.70	Vrijgesteld Op ten hoogste 10% van de totale oppervlakte van de constructieonderdelen van alle afzonderlijke ruimten, waarvan volgens de artikelen 2.67 tot en met 2.69 een eis geldt, is de eis niet van toepassing.	D s2 / D
7.1 - 7.4	Aankleding Aankleding in een bestaand gebouw mag geen brandgevaar opleveren. Dit gevaar is niet aanwezig indien de aankleding: een maximum hoogte van ten hoogste 15 seconden en een maximum van ten hoogste 60 seconden of voldoet aan de eisen voor constructieonderdelen die bedoeld in afwijking 2.6.	