



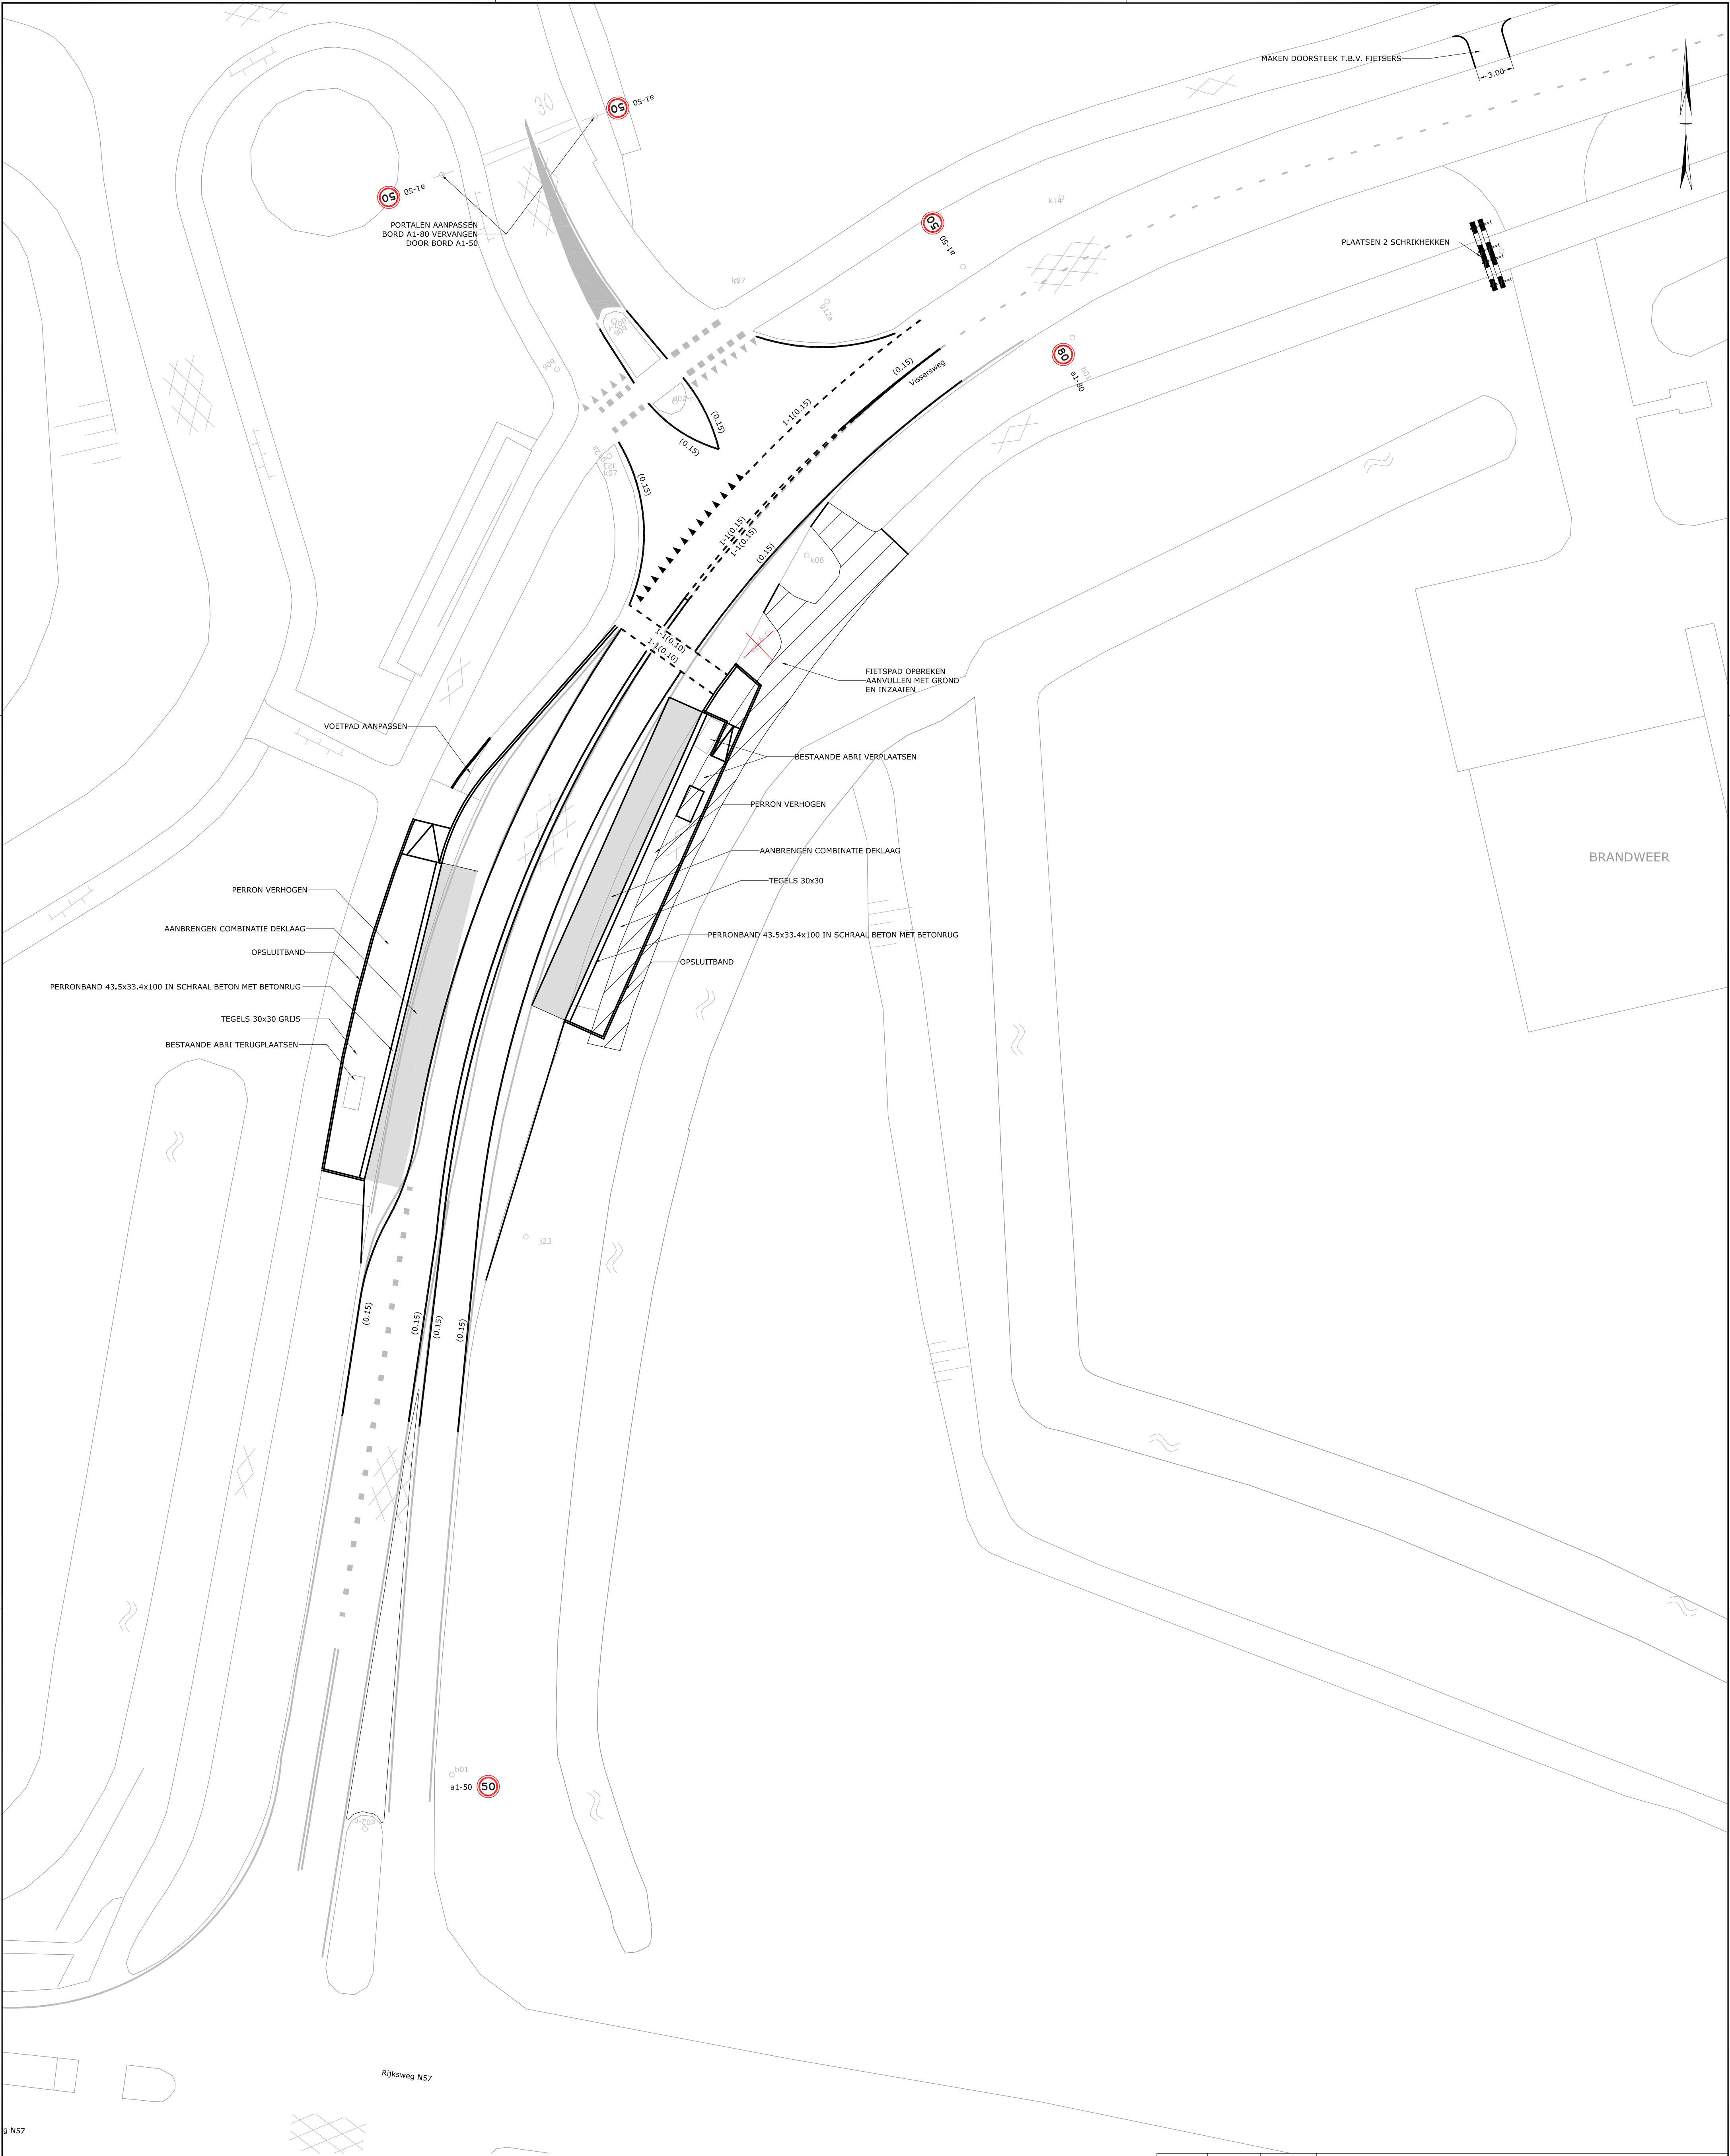

g N57

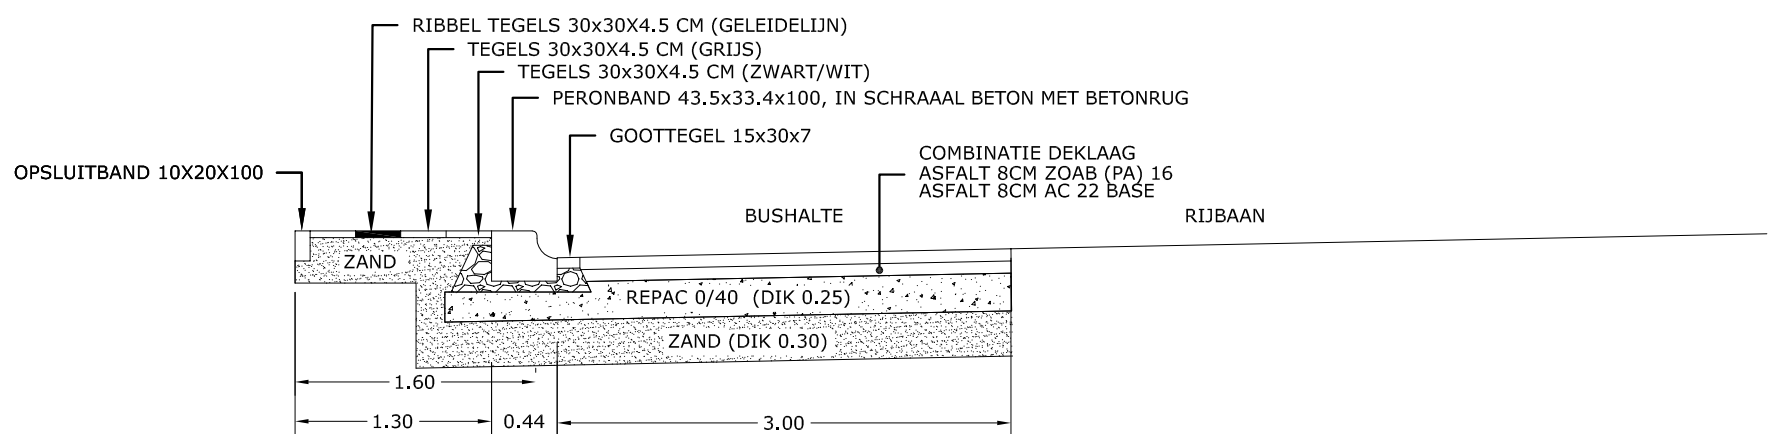

PRINCIPE PROFIEL BUSHALTE
SCHAAL 1:50

LEGENDA :

- BESTAANDE SITUATIE
- NIEUWE SITUATIE
- TE HANDHAVEN VERKEERSBORD MET NUMMER
- TE VERWIJDEREN VERKEERSBORD MET NUMMER
- NIEUW TE PLAATSEN VERKEERSBORD MET NUMMER

Revisie	Get.	Datum	Omschrijving wijzigingen
Definitief	✓		Eerste uitgave
Concept			



VERKEERSBESLUIT D0037820
VISSERSWEG GOEDEREDEE

Versie : 13-06-2017	Behoort bij :
Schaal : 1:250	Referentie : 17031A06
Project :	Auteur : marbe
Blad 1 van 1	
Gezien :	