


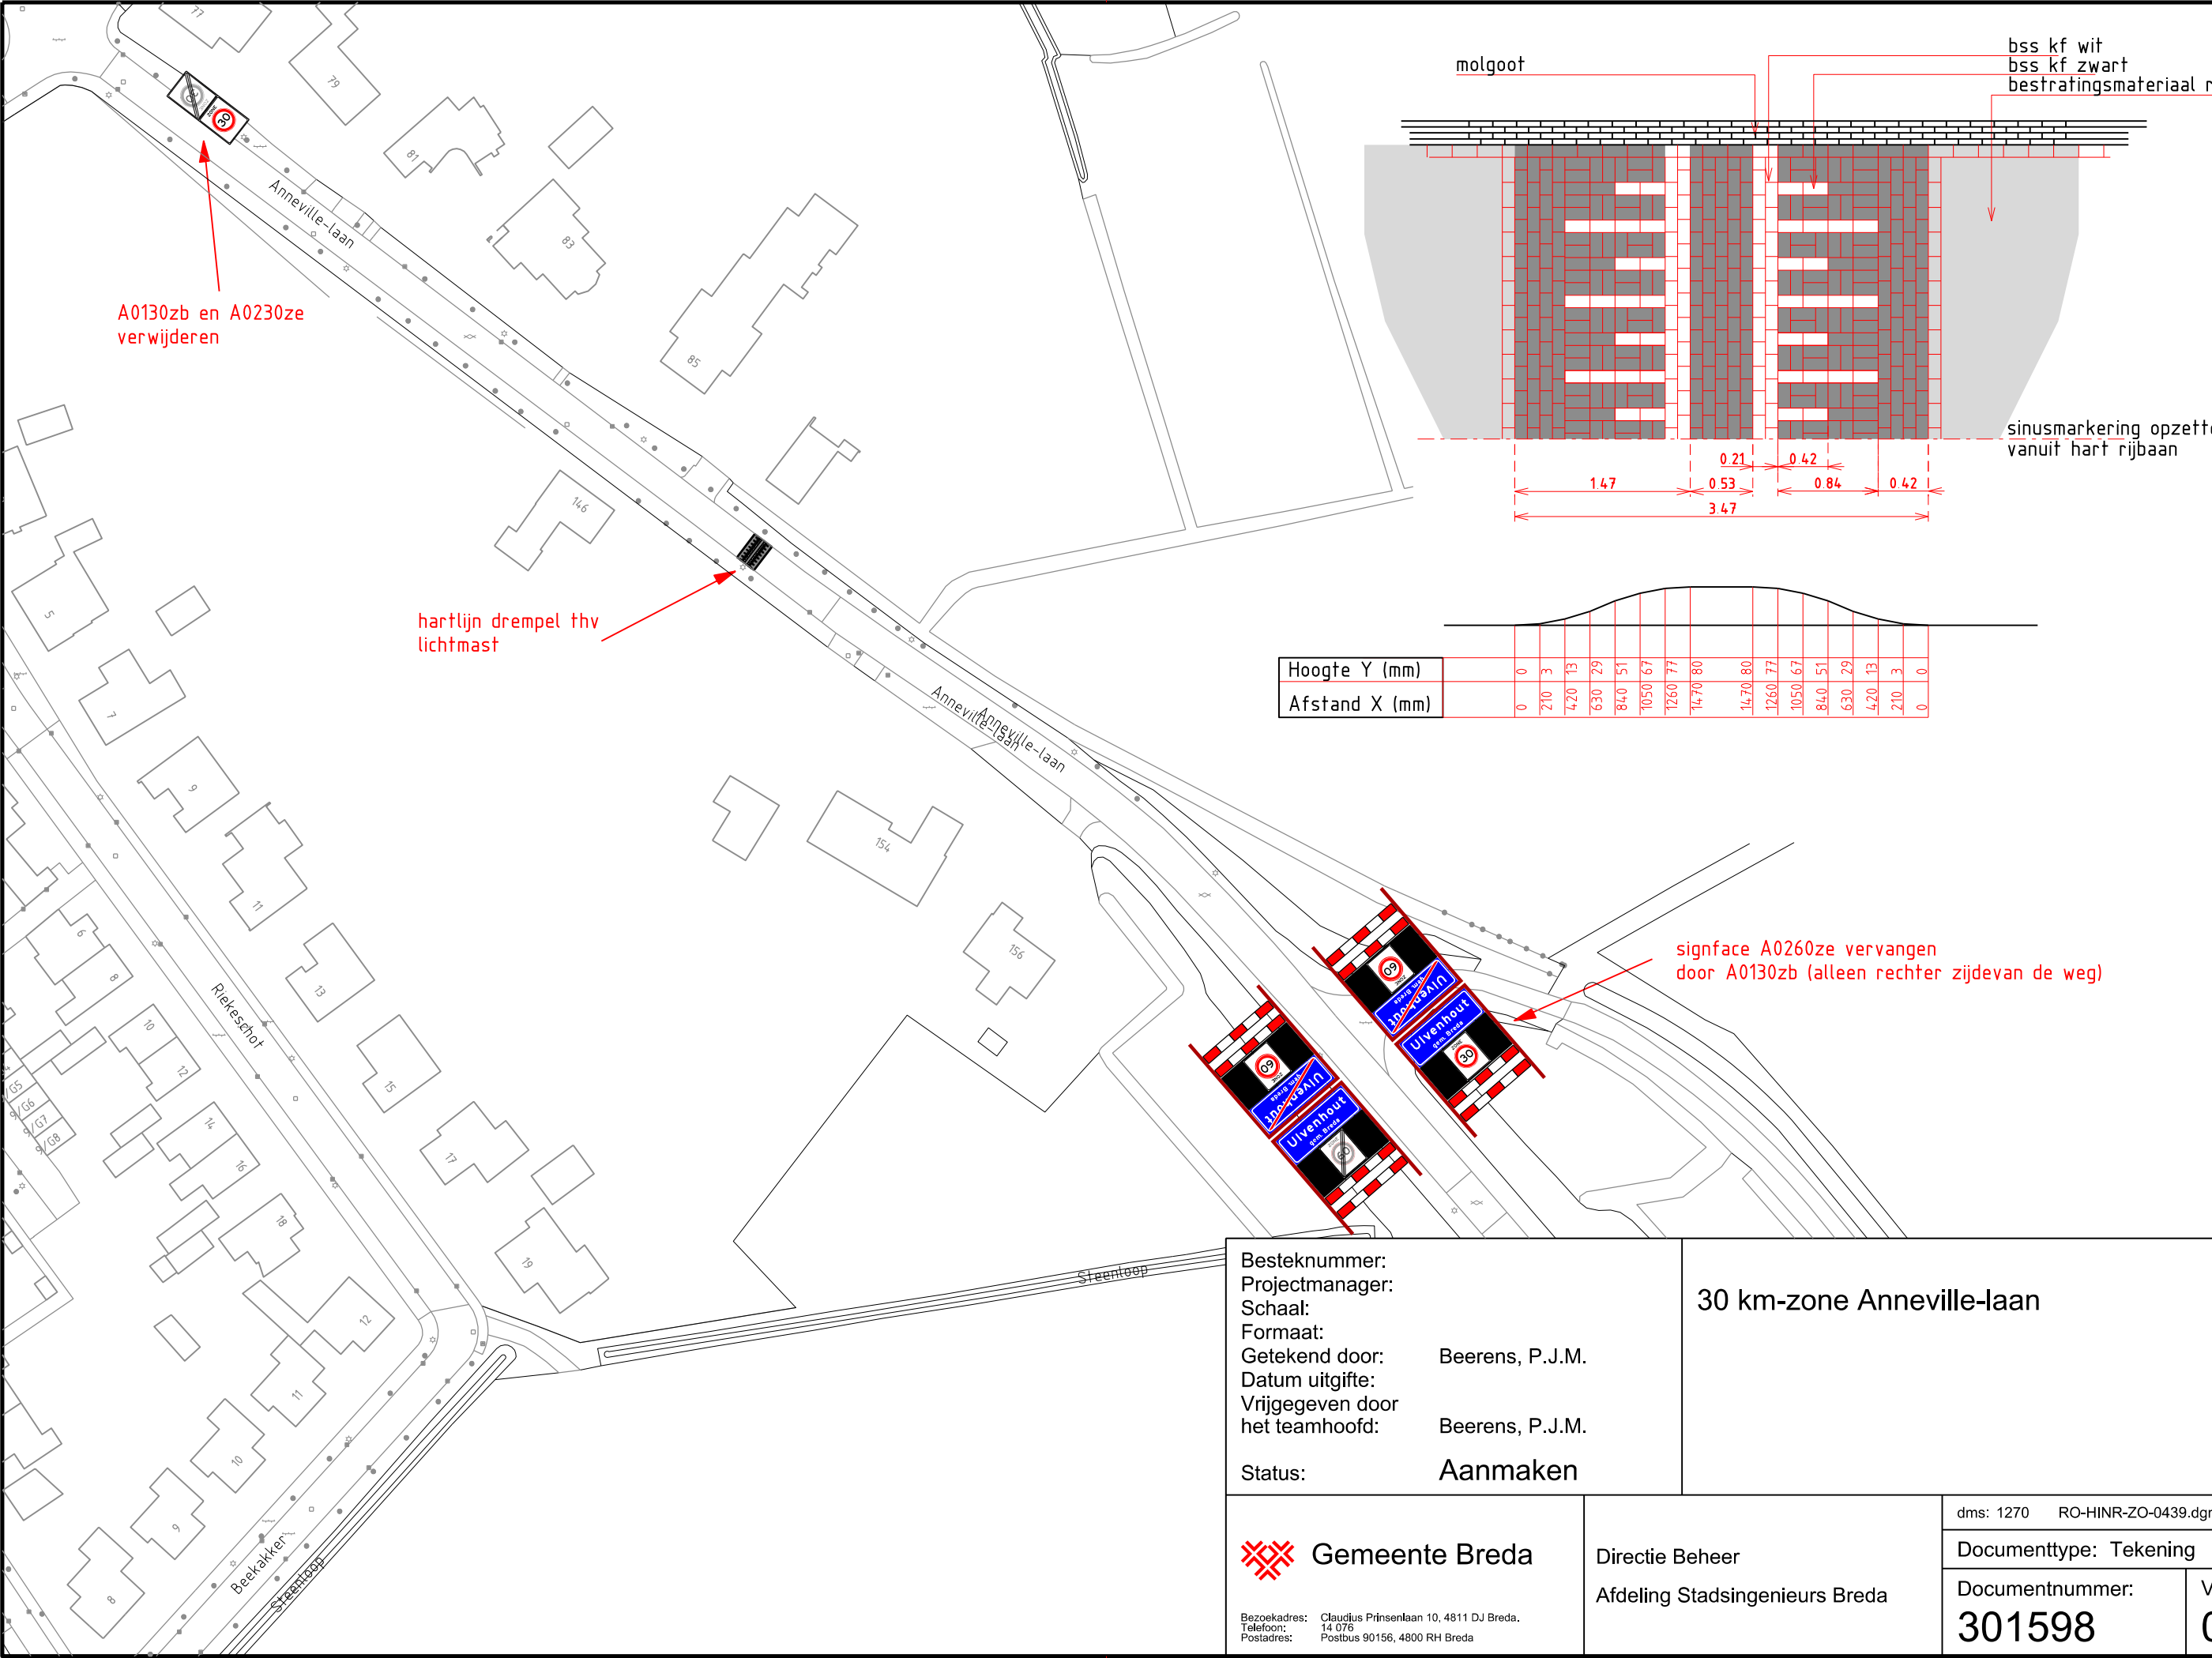

Besteknummer:
Projectmanager:
Schaal:
Formaat:
Getekend door: Beerens, P.J.M.
Datum uitgifte:
Vrijgegeven door het teamhoofd: Beerens, P.J.M.
Status: Aanmaken

30 km-zone Anneville-laan