


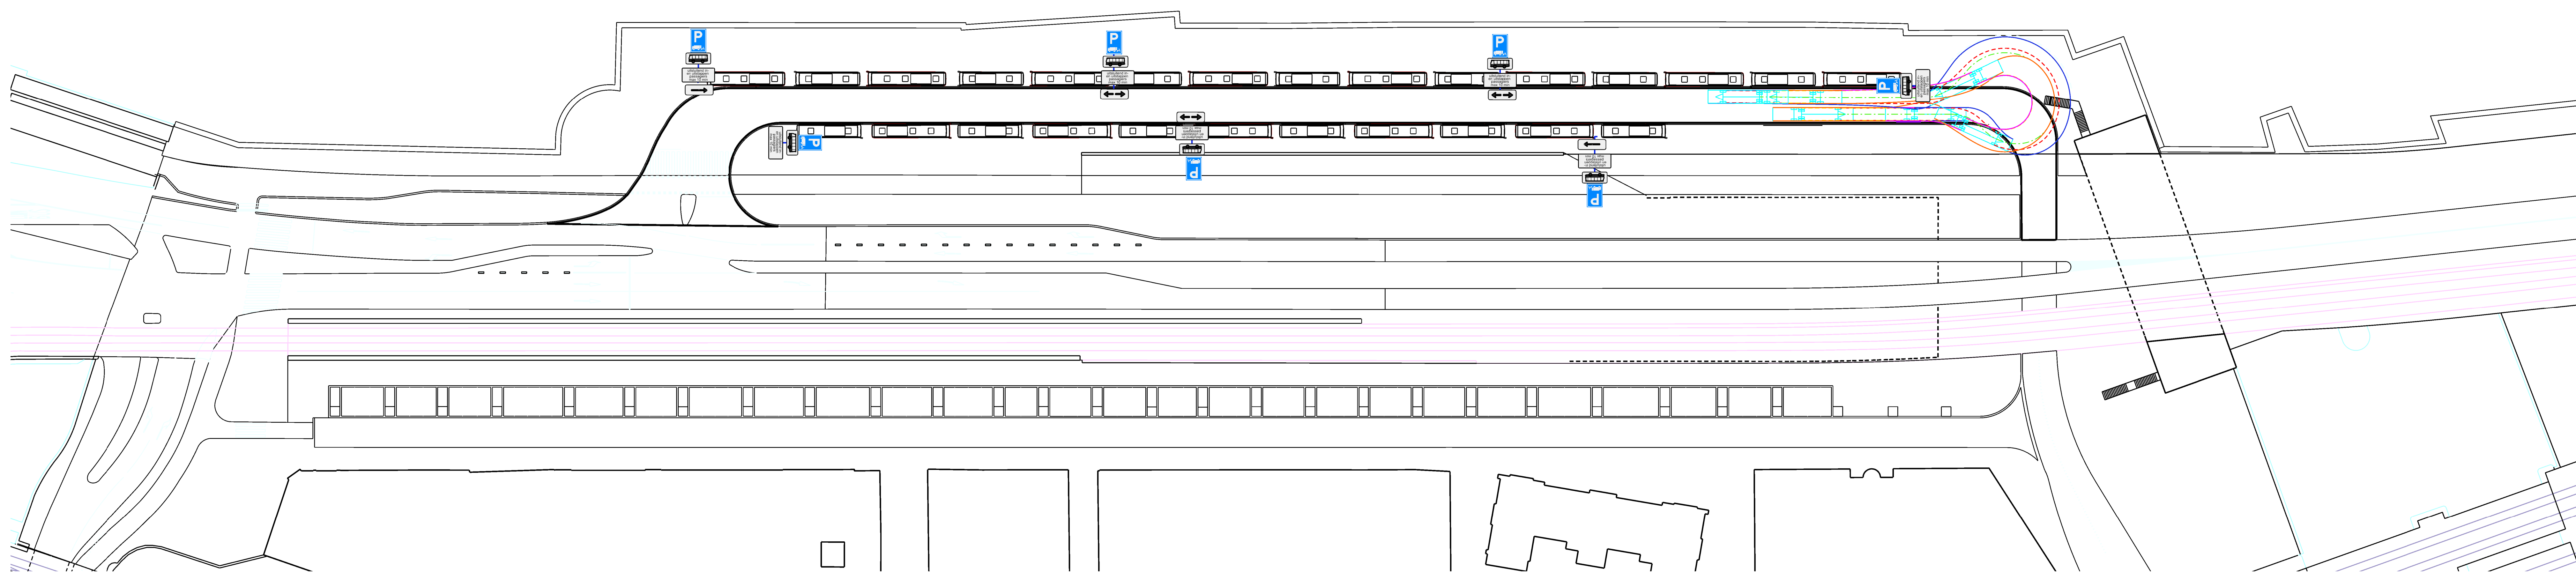

Project Extrta touringcar plaatsen

Opdrachtgever: IB

Locatie: De Ruijterkade oost

Datum : 13 juni 2017

Bespreektekening ☒

Uitvoeringstekening ☐

Schaal n.v.t.	Getekend	Filename : Kader De Ruijterkade CVC.dgn
------------------	----------	---

E-mail: vizzy@vizzy.nl

Verkeersadviesbureau RUYS

Noordende 47
Tel : 020 4825 000
1121 AB Landsmeer
Fax : 020 4860 100