


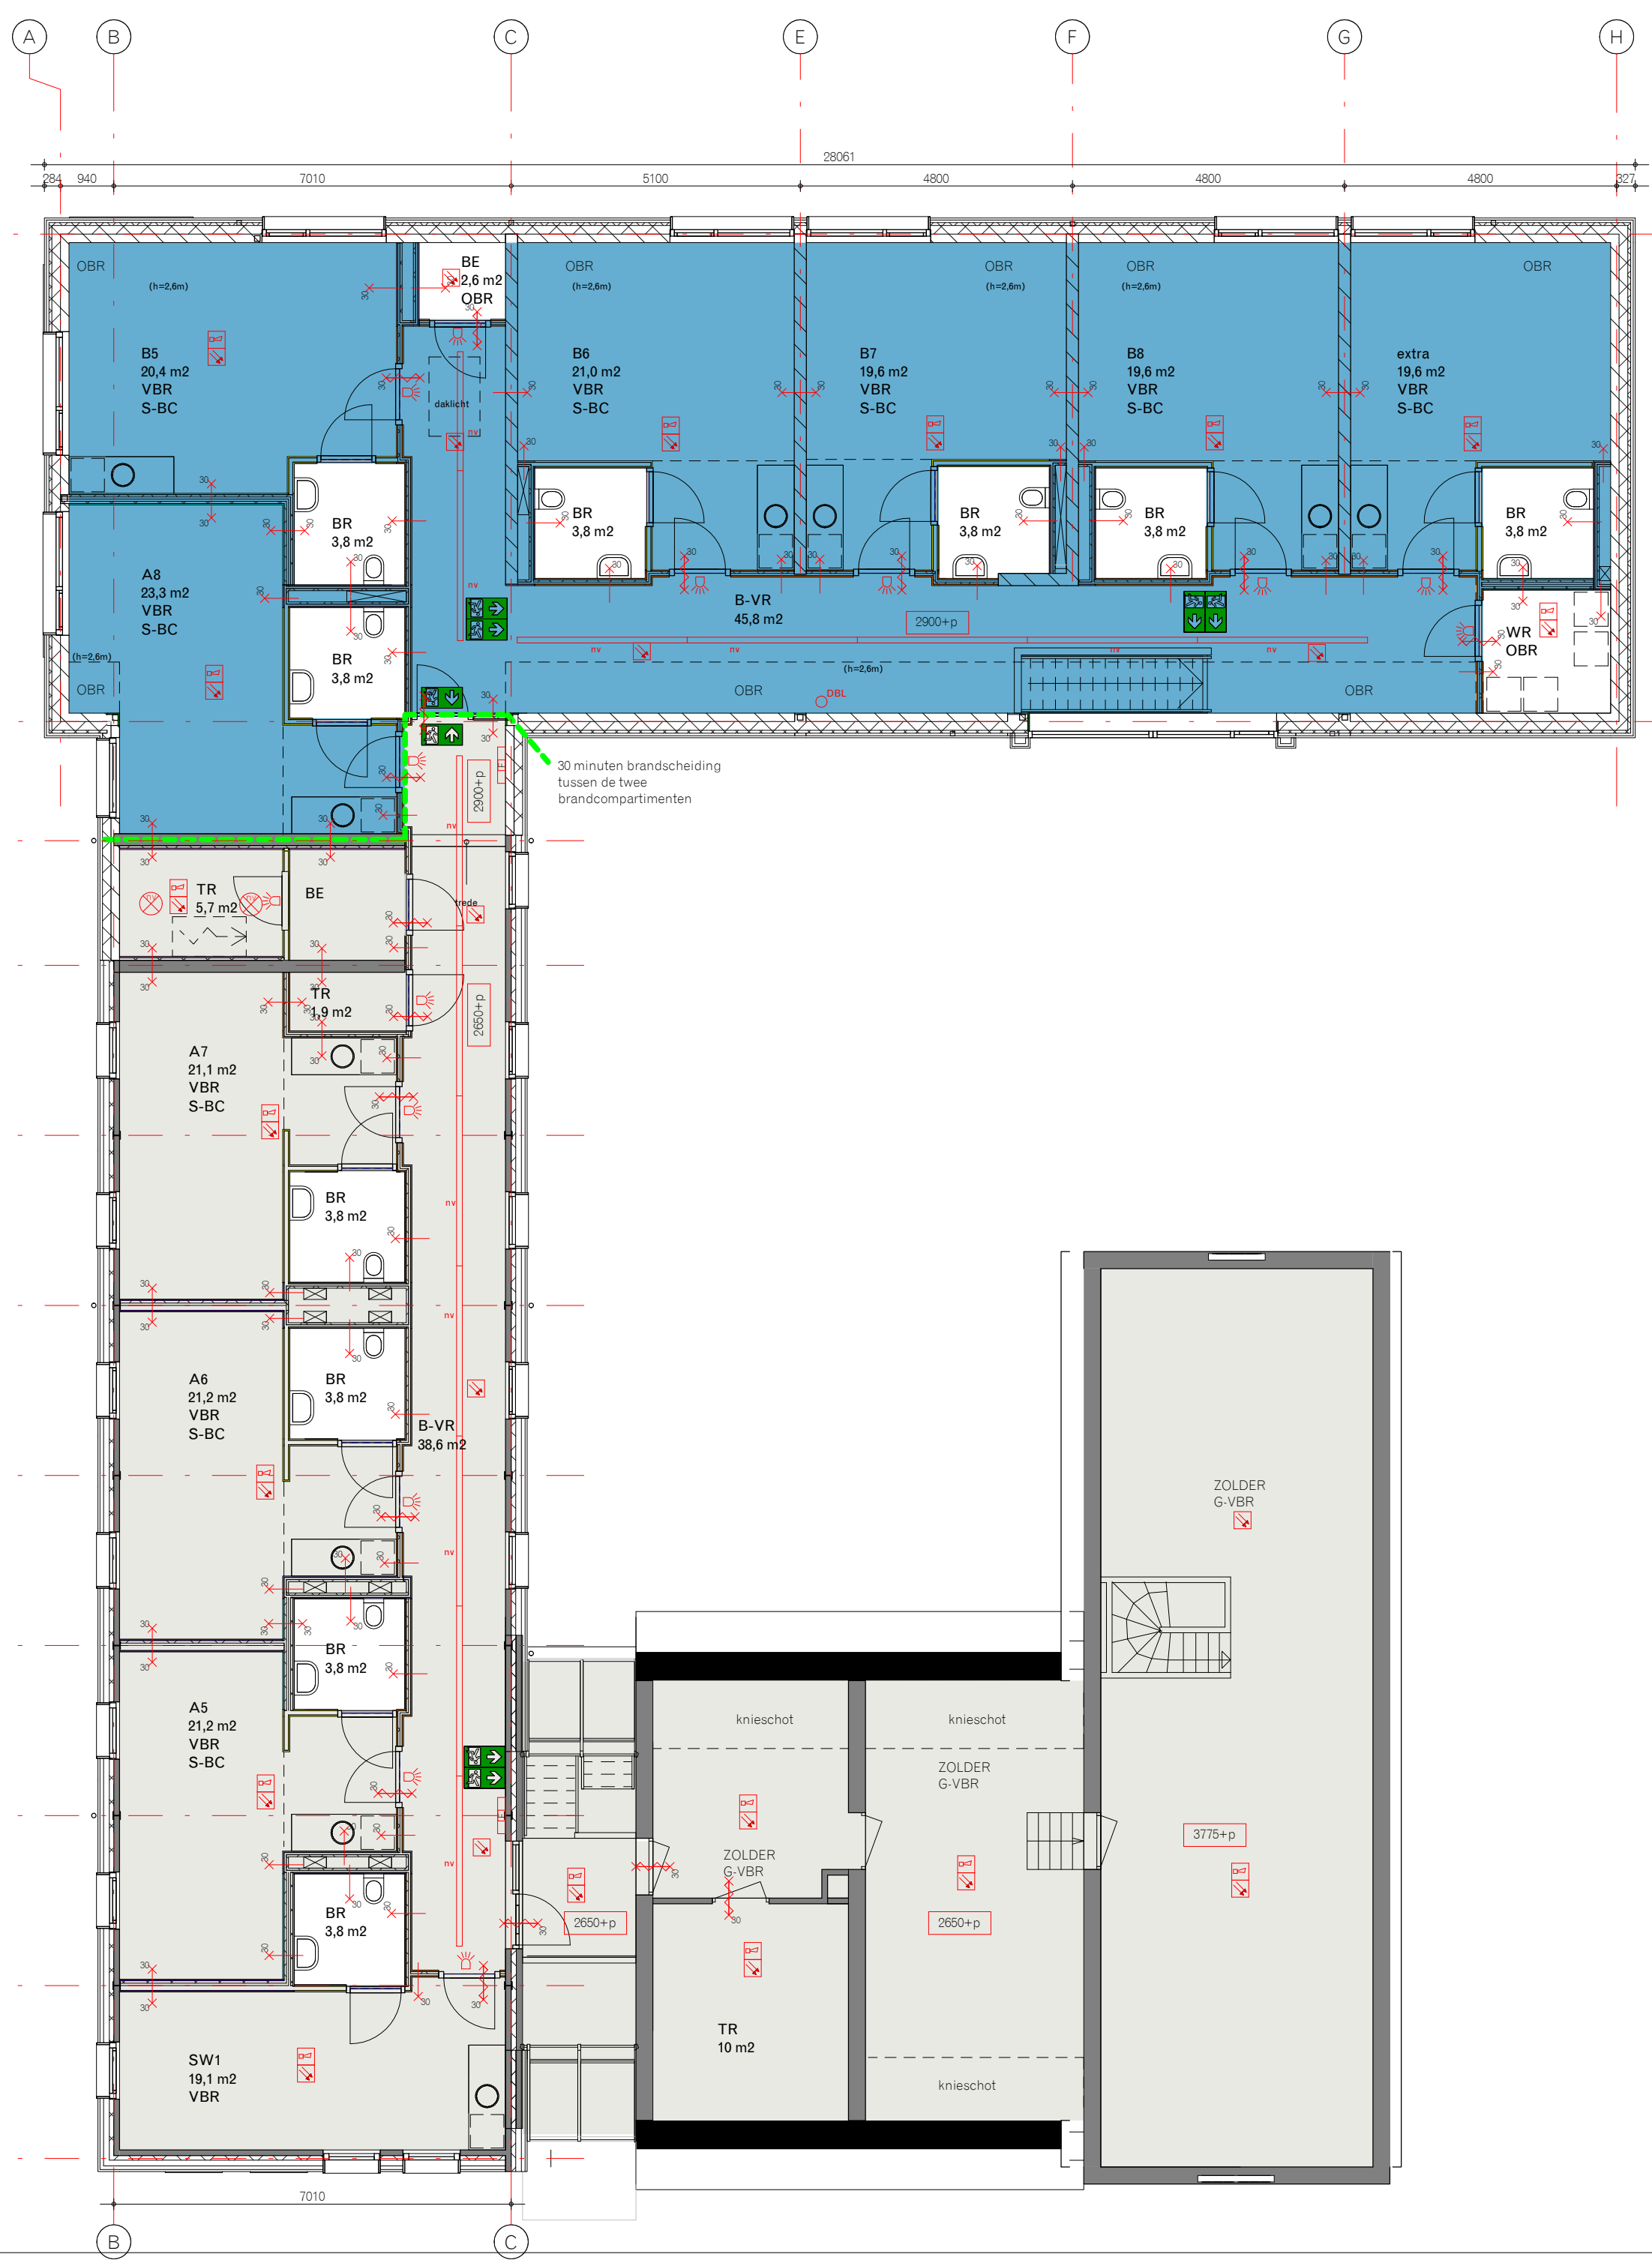

LEGENDA

BMC

rookmelder

luidalarm

BMI signaalgever optisch

brandslanghaspelkast (F)

poederblusser (P)

noodverlichting plafond (nv)

noodverlichting wand (nv)

noodverlichting lichtstraat (nv)

vluchtroute aanduiding

sleutelkuis

30 minuten brandwerend eenzijdig

30 minuten brandwerend tweezijdig

30 minuten brandwerend zelfsluitend

VLD

toegangsdeur, gebruikt als vluchtroute

toegangsdeur

BRANDBAARHEID GEVELBEKLEDING

brandklasse gevelbekleding: D

BENAMINGEN

BE

berg

BR

badruimte

B-VR

beschermde vluchtroute

G-VBR

gemeenschappelijke verblijfsruimte

M-BR

mindervalide badruimte

OBR

onbepaalde ruimte

S-BC

subbrandcompartiment

TR

technische ruimte

WC

toilet

WK

woonkamer

WR

wasruimte

brandcompartiment A (632,9 m²)

brandcompartiment B (429,7 m²)

PROJECT

ZORGBOERDERIJ

"NOOITGEDACHT"

OPDRACHTGEVER

ASVZ

PROJECTNUMMER

4066

PROJECTFASE / TEKENINGNUMMER

BA-NS-011

ONDERDEEL

1E VERDIEPING

SCHAAL

1 : 100

FORMAAT

A2

DATUM

26-04-2017

COORDINATIE / GETEKEND

StS

REVISIENR.

DATUM

OPMERKINGEN

PROJECTARCHITECTEN

Aldo Vos

BROEKBAKEMA

VAN NELLE FABRIEK
TABAK 1 UNIT 4/5
VAN NELLEWEG 1
3044 BC ROTTERDAM
T 010 4134780
F 010 4136454
INFO@BROEKBAKEMA.NL
WWW.BROEKBAKEMA.NL

ARCHITECTENBUREAU
VAN DEN BROEK EN BAKEMA B.V.

broekbakema