


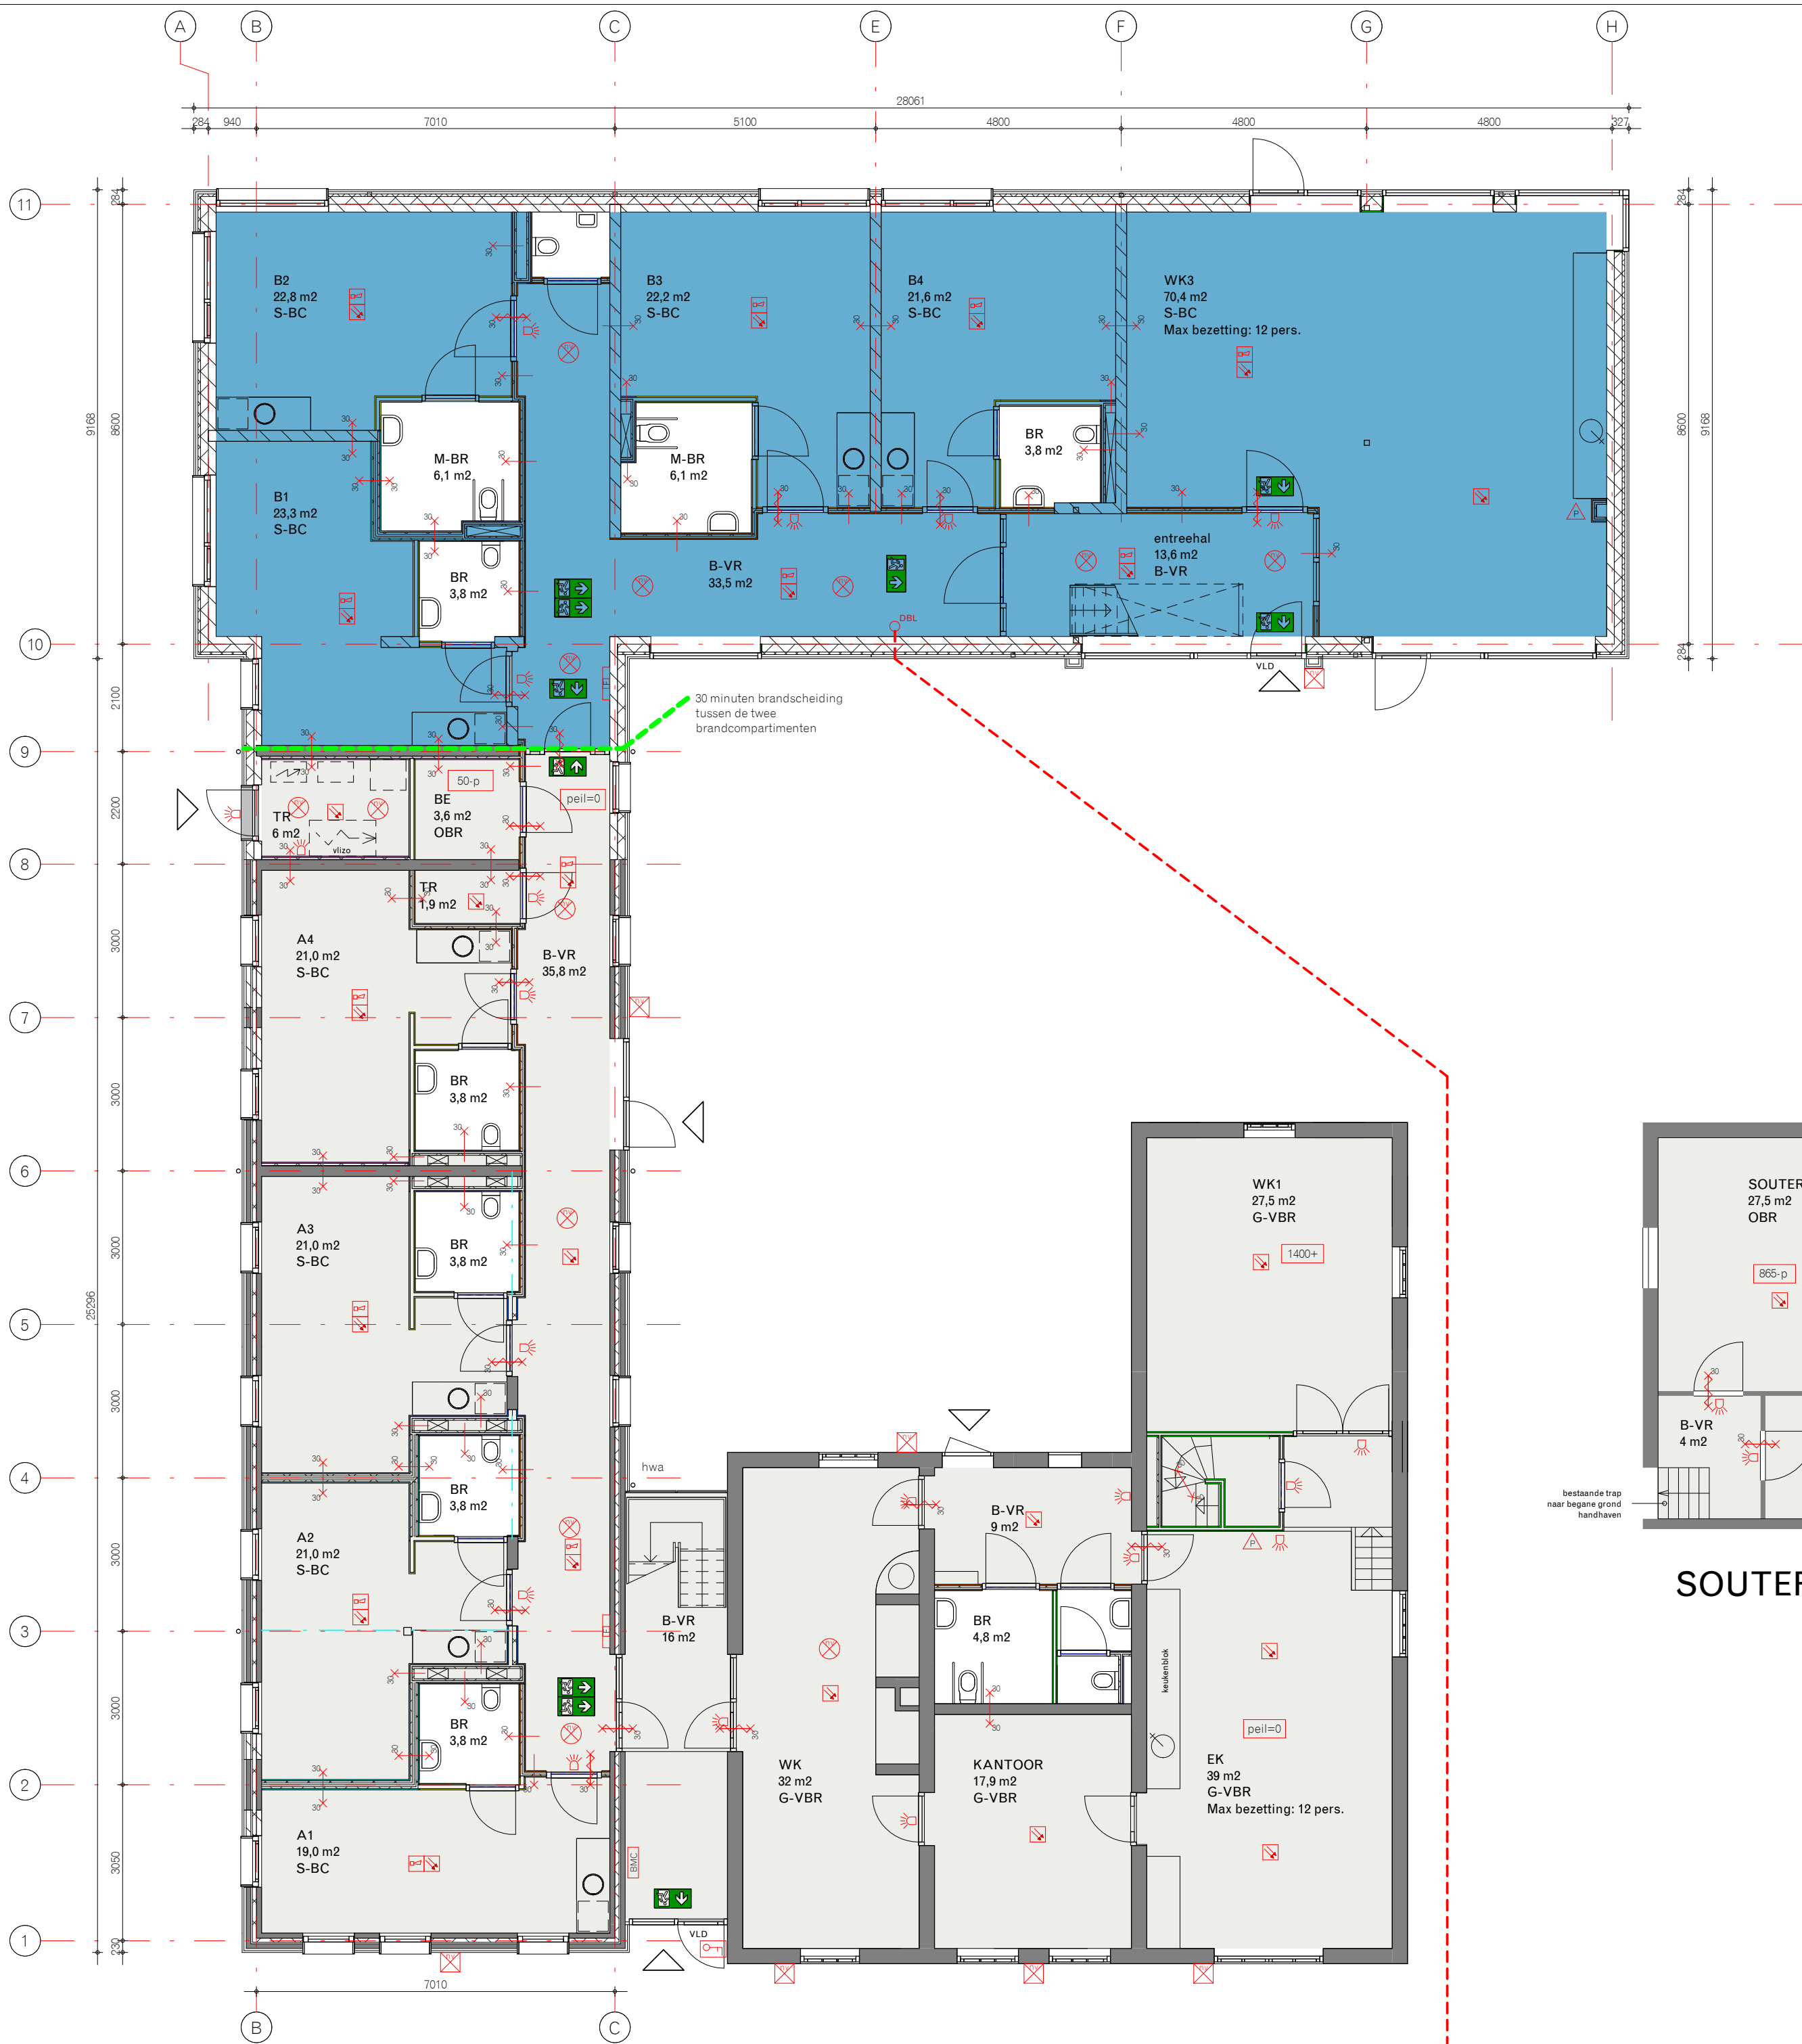

- LEGENDA
- BMC BMI brandmeldcentrale (BMC)
 - rookmelder
 - luidalarm
 - BMI signaalgever optisch
 - brandslanghaspelkast (F)
 - poederblusser (P)
 - noodverlichting plafond (nv)
 - noodverlichting wand (nv)
 - noodverlichting lichtstraat (nv)
 - vluchtroute aanduiding
 - sleutelkuis
 - 30 minuten brandwerend eenzijdig
 - 30 minuten brandwerend tweezijdig
 - 30 minuten brandwerend zelfsluitend
 - toegangsdeur, gebruikt als vluchtroute
 - toegangsdeur
- BRANDBAARHEID GEVELBEKLEDING
- brandklasse gevelbekleding: D
- BENAMINGEN
- BE berging
 - BR badruimte
 - B-VR beschermde vluchtroute
 - G-VBR gemeenschappelijke verblijfsruimte
 - M-BR mindervalide badruimte
 - OBR onbepaalde ruimte
 - S-BC subbrandcompartiment
 - TR technische ruimte
 - WC toilet
 - WK woonkamer
 - WR wasruimte
- brandcompartment A (632,9 m²)
- brandcompartment B (429,7 m²)

PROJECT
ZORGBOERDERIJ
"NOOITGEDACHT"

OPDRACHTGEVER
ASVZ

PROJECTNUMMER
4066

PROJECTFASE / TEKENINGNUMMER
BA-NS-010

ONDERDEEL
BEGANE GROND

SCHAAAL
1 : 100

DATUM
26-04-2017

REVISIENR.

DATUM

OPMERKINGEN

PROJECTARCHITECTEN
Aldo Vos

BROEKBAKEMA
VAN NELLE FABRIEK
TABAK 1 UNIT 4/5
VAN NELLEWEG 1
3044 BC ROTTERDAM
T 010 4134780
F 010 4136454
INFO@BROEKBAKEMA.NL
WWW.BROEKBAKEMA.NL
ARCHITECTENBUREAU
VAN DEN BROEK EN BAKEMA B.V.

broekbakema