




Vooraanzicht :

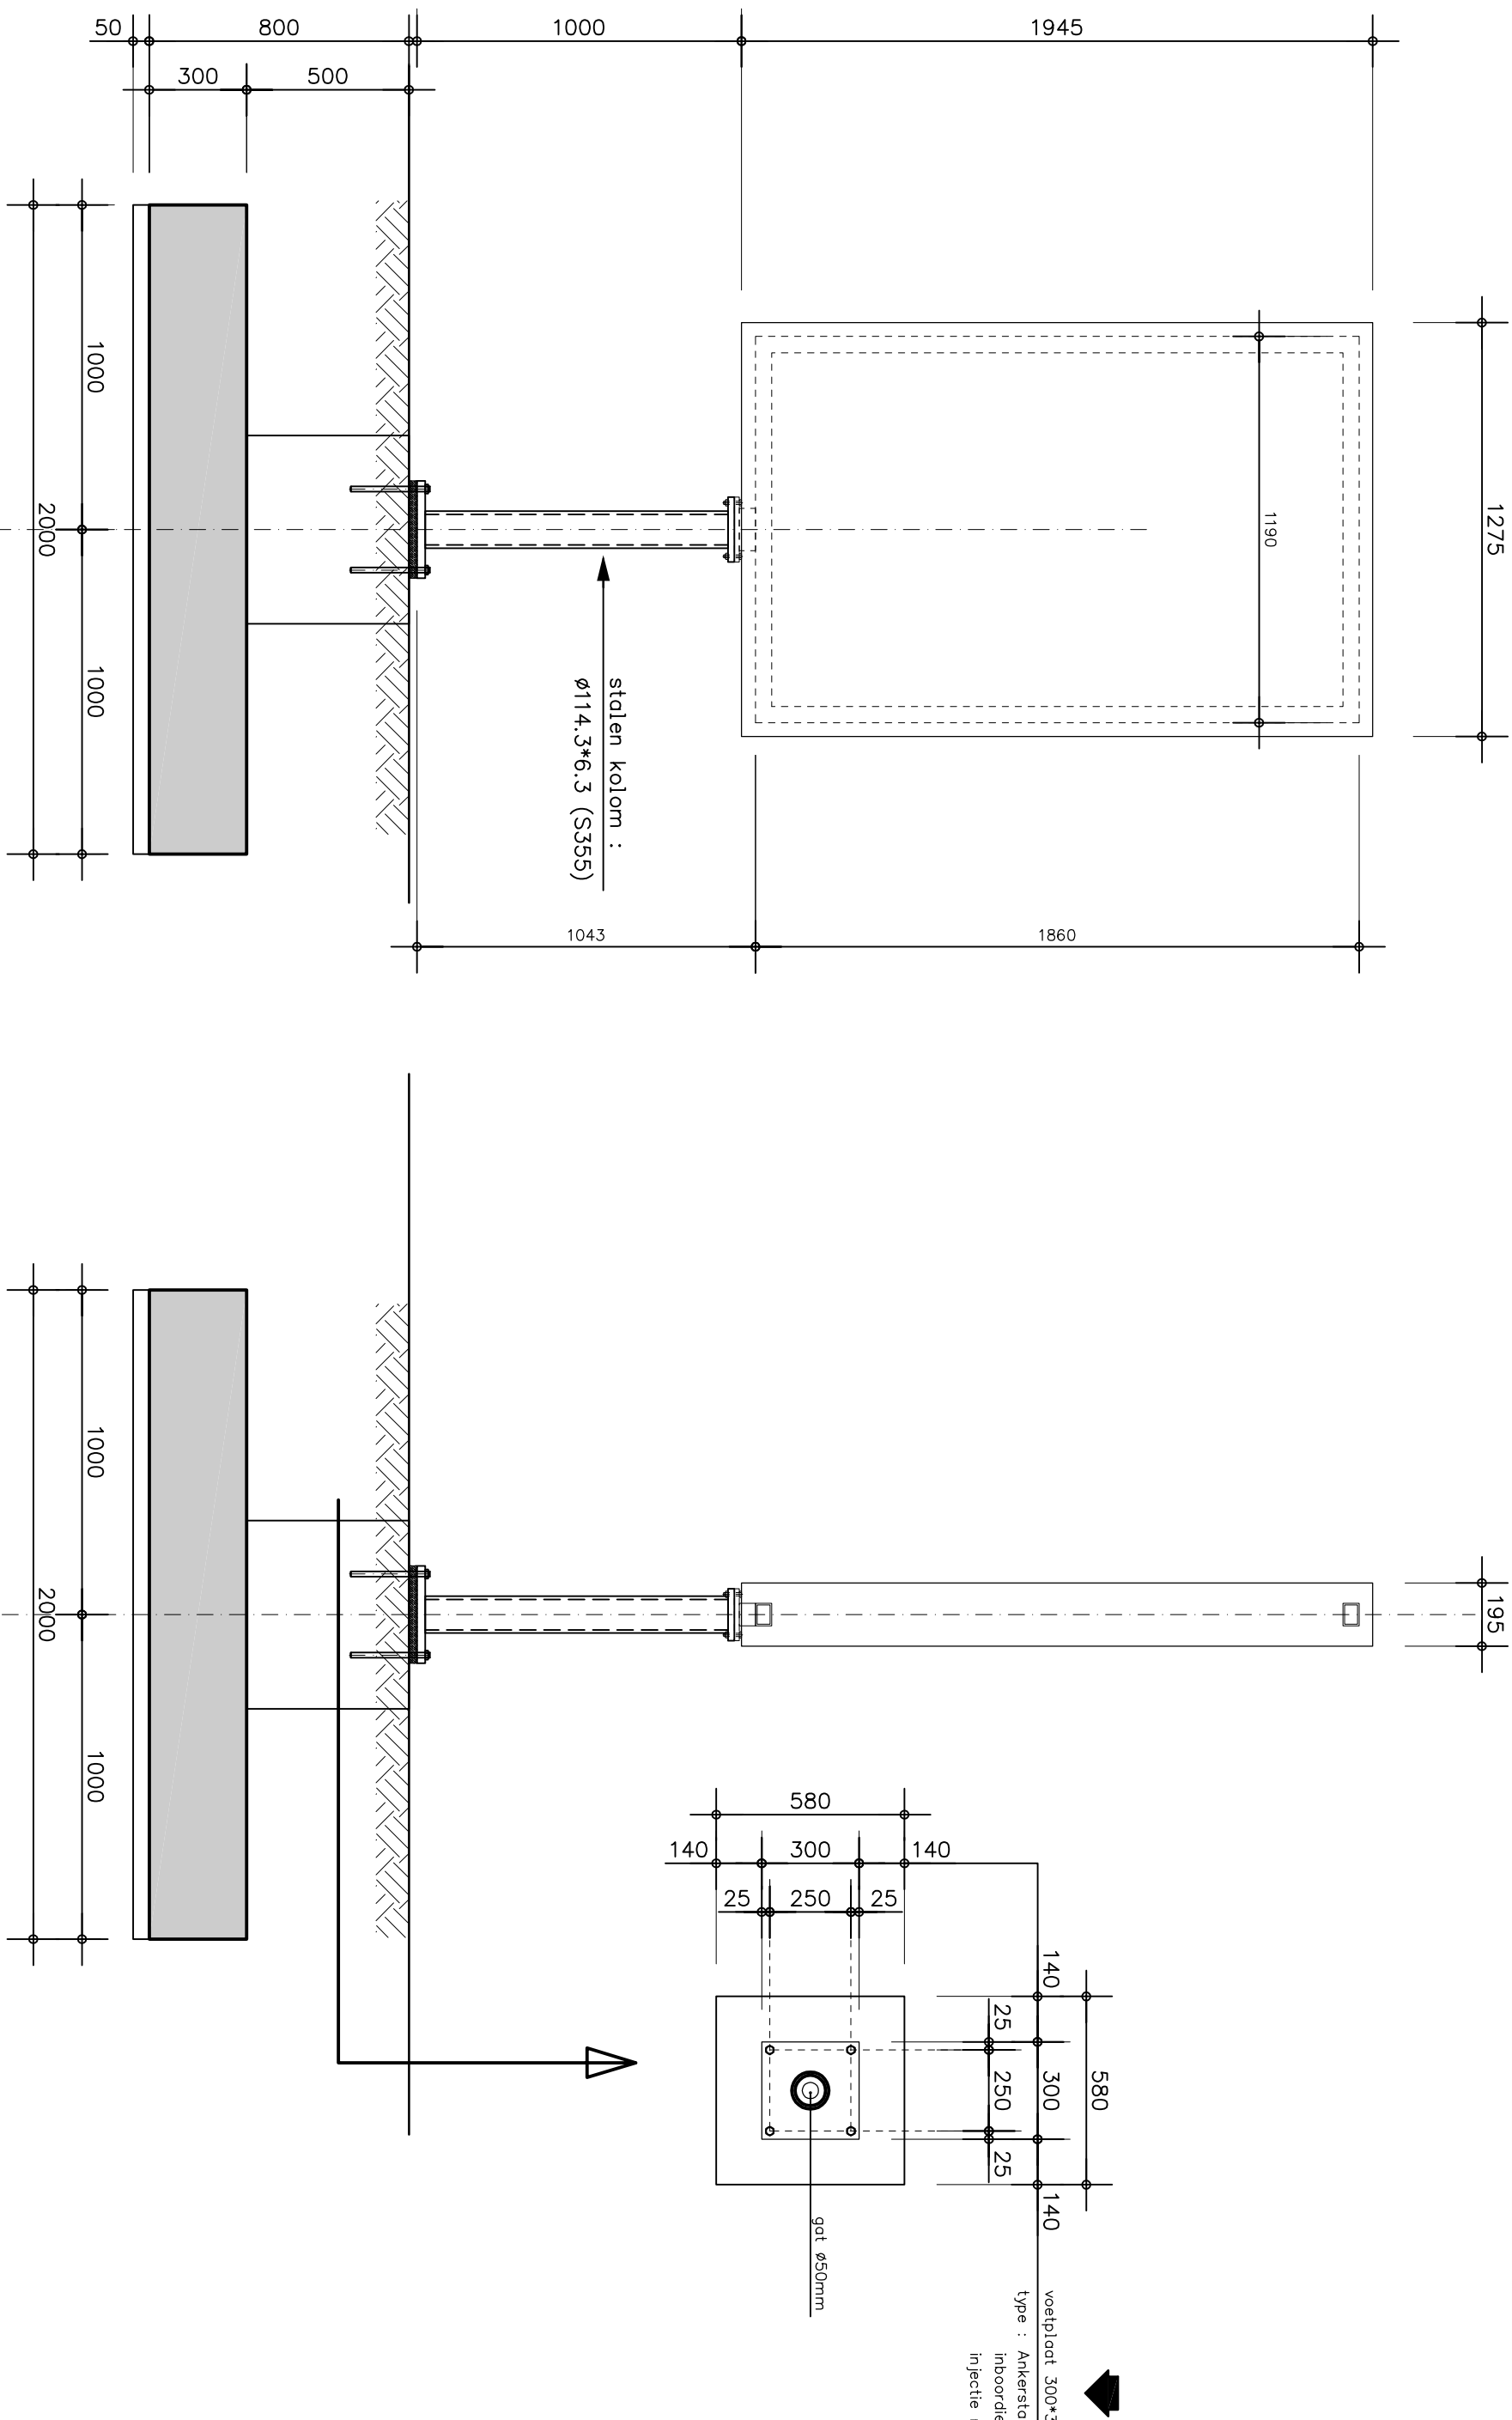

Zijanzicht :

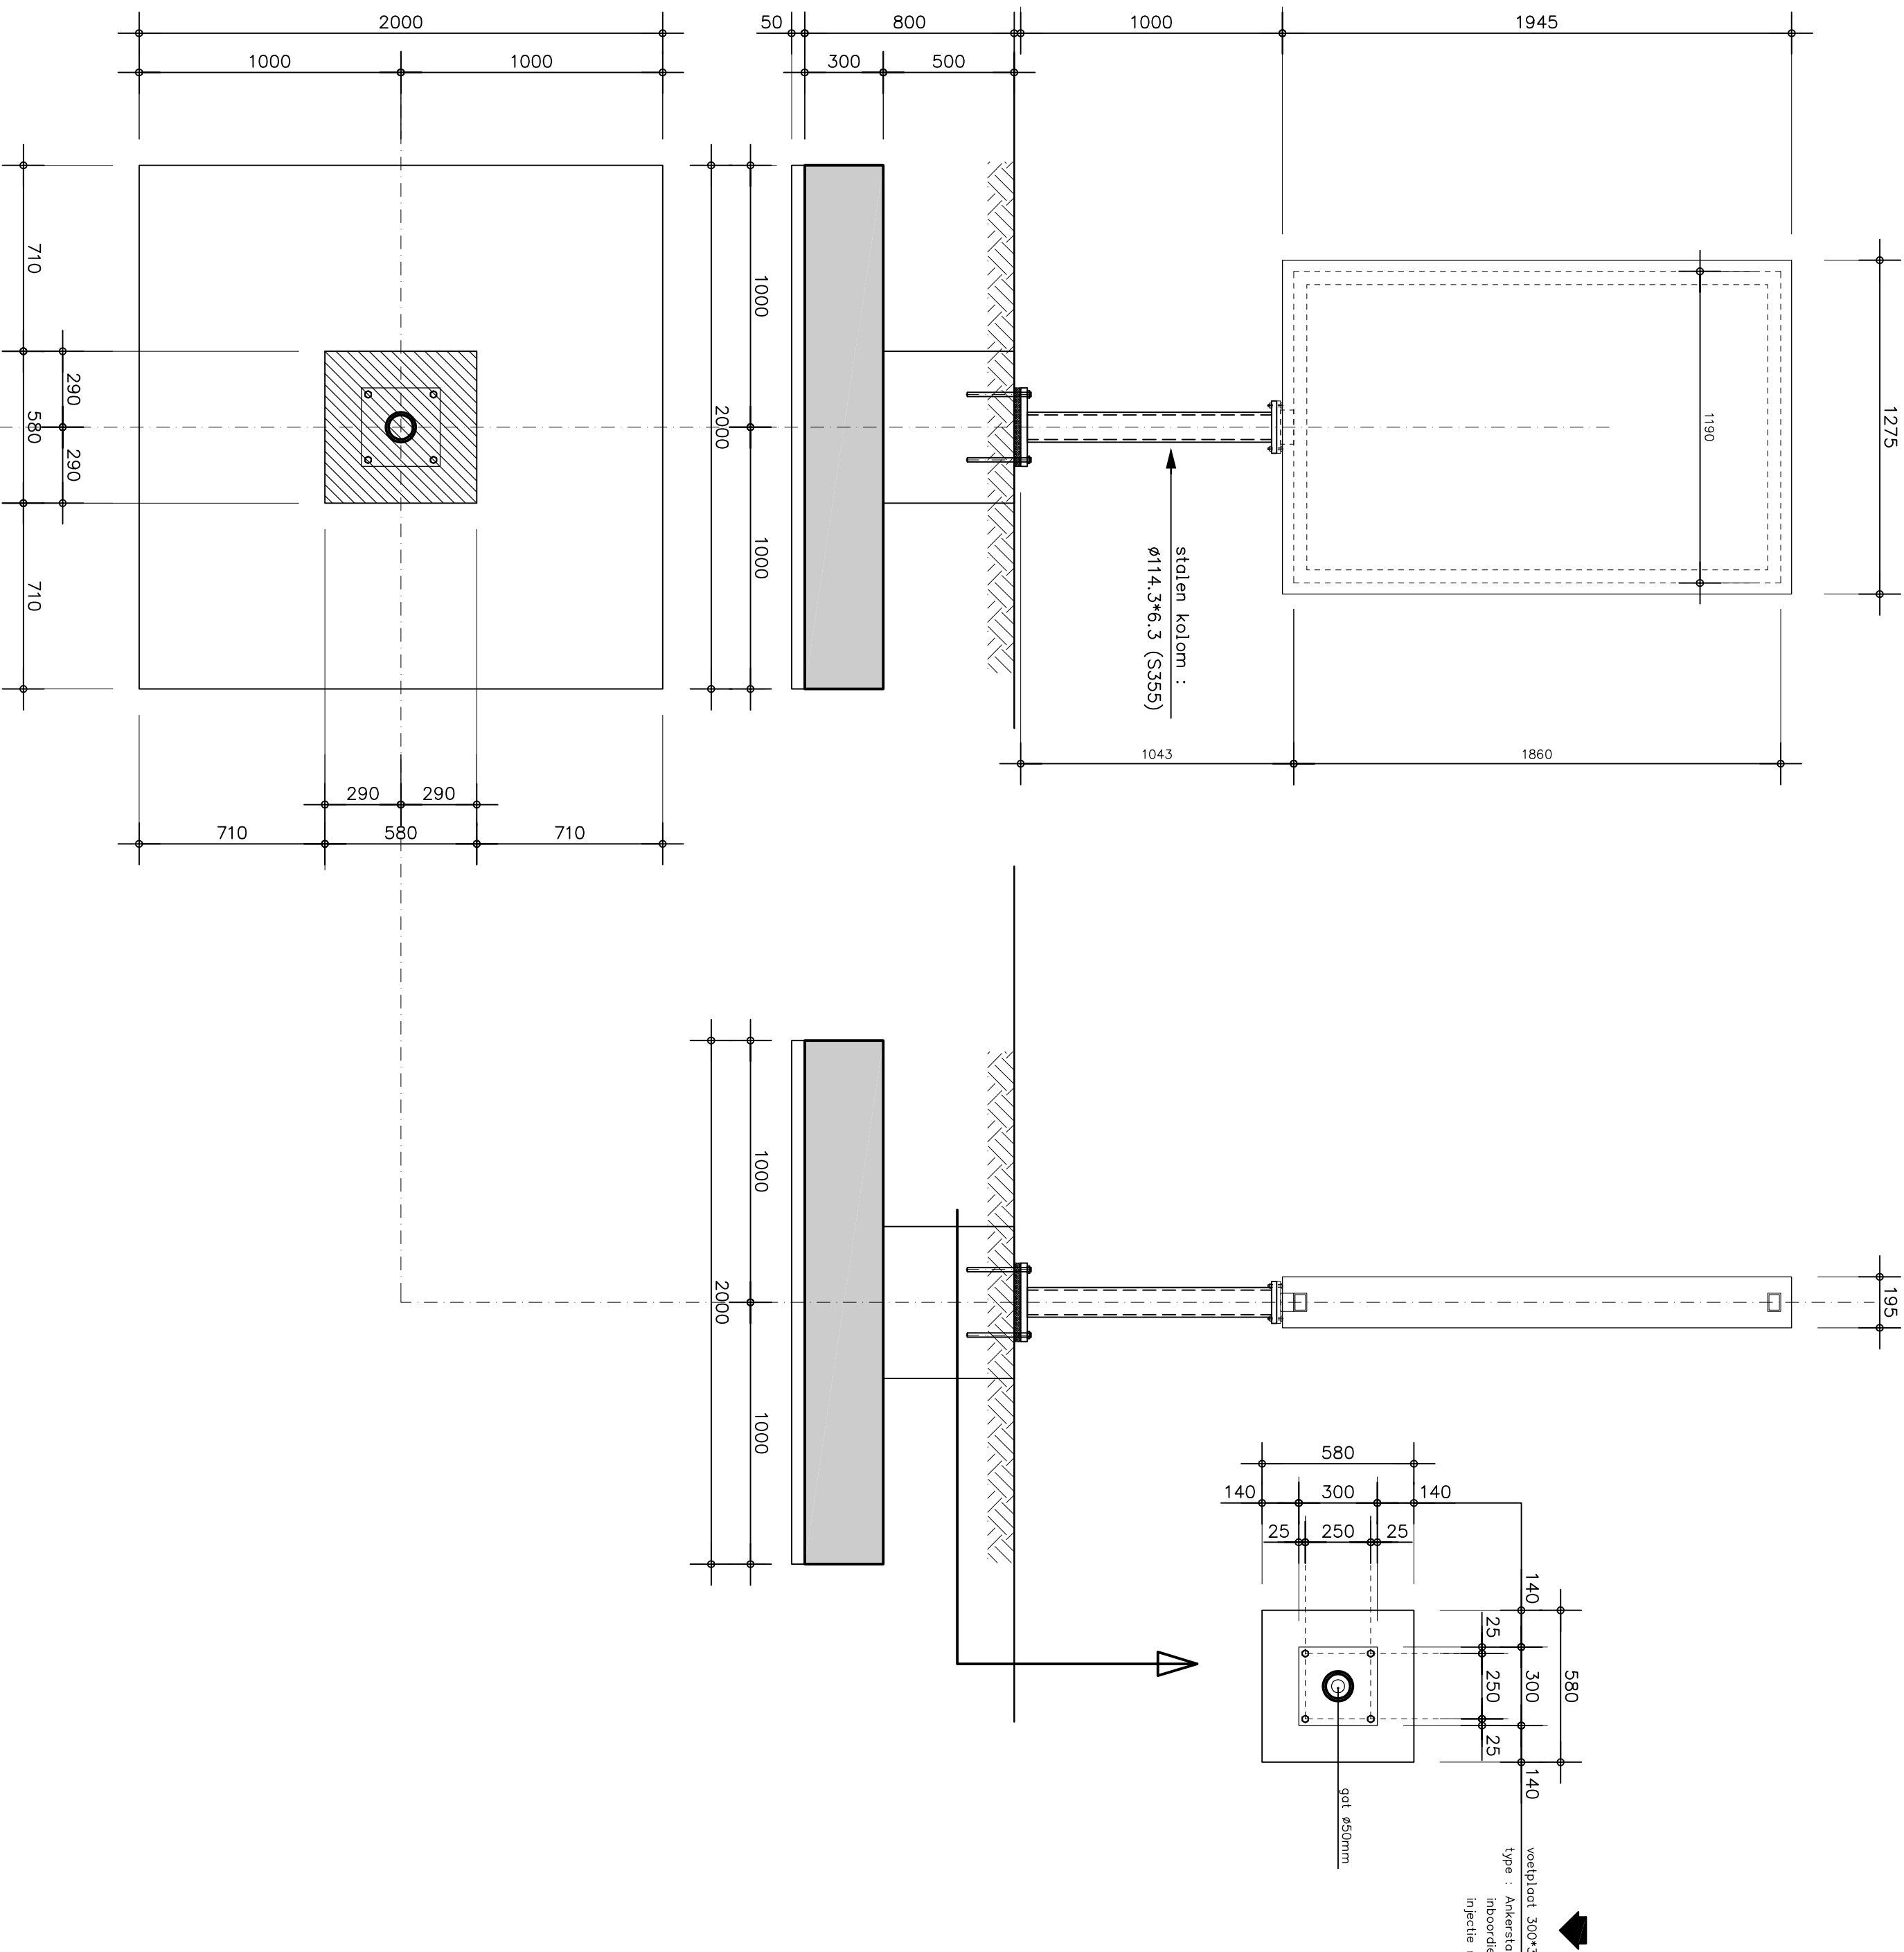

Wapening

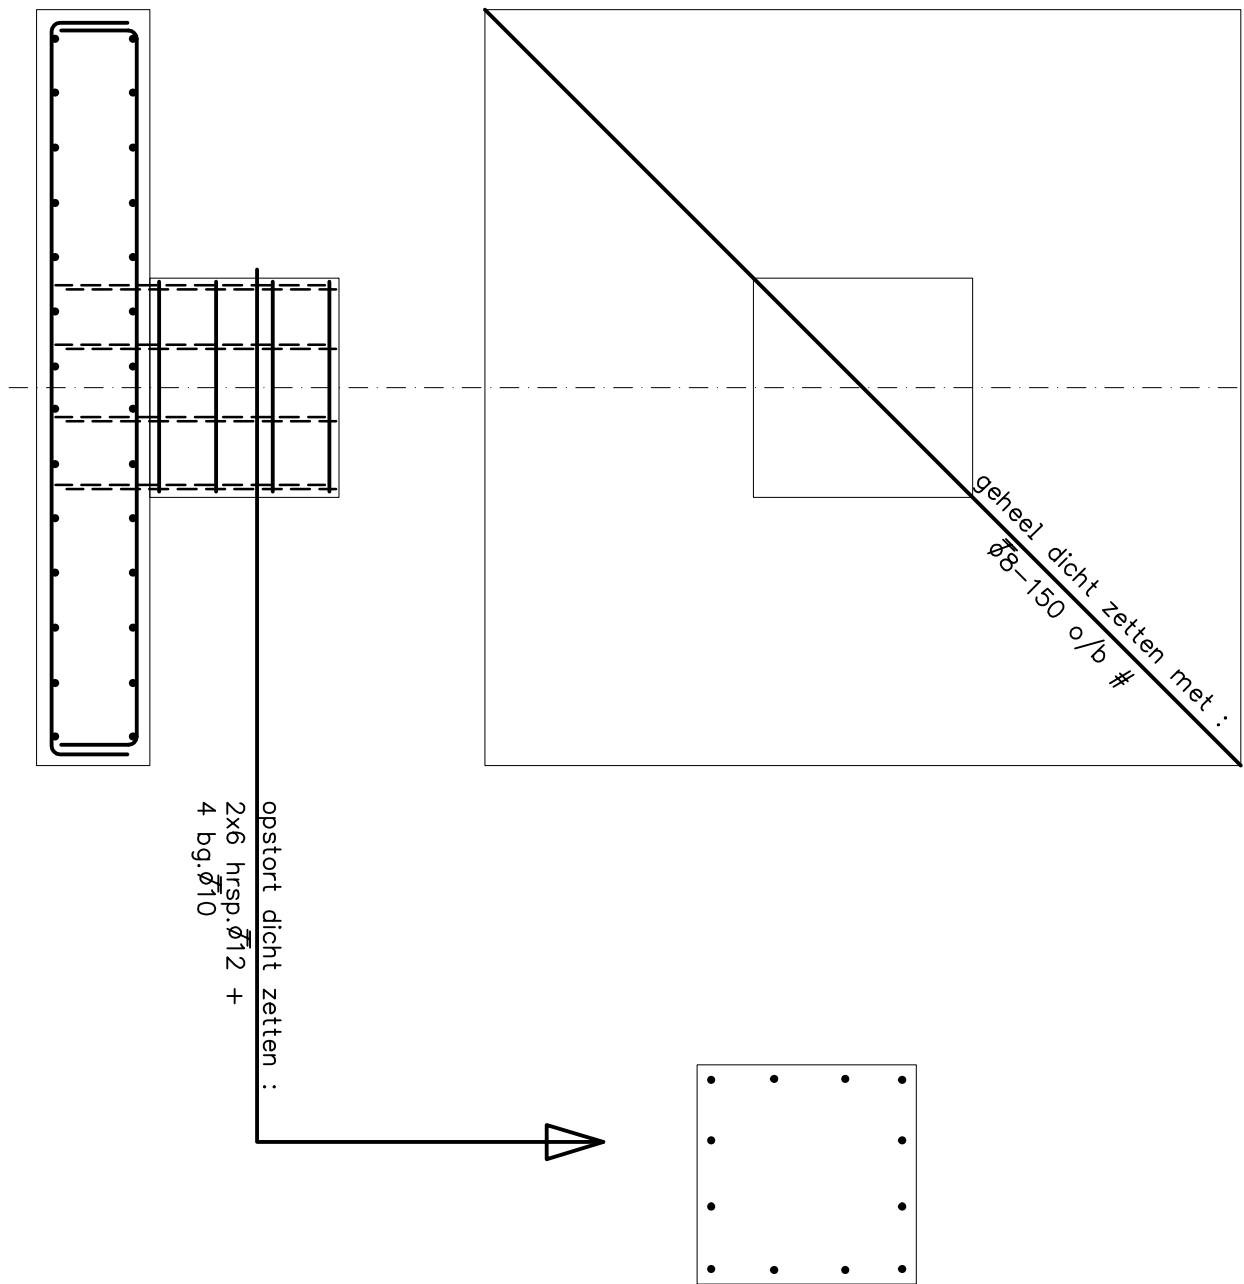

windgebied : I
omgeving : onbebouwd

ALGEMENE OPMERKINGEN:

- [illegible]

GRONDVERBETERING:

De grondverbetering dient minimaal te bestaan uit het afgrillen van het funderingsniveau. Het afgrillen dient te gebeuren in 4 gangen kruisings en overlappend met een trilplaat van 4 a 5 kN.

Indien binnen een zone van 1,00m bereiden het funderingsniveau
puin of minder draagkrachtige lagen aanwezig zijn, dienen deze
lagen verwijderd te worden.
Verhoogens moet men in lagen van 0,25m schoon, goed te
verdringen zand aanbrengen.
Deze ofthillen zoals eerder beschreven.

	wederde en kolommen onder de vloer
	wederde en kolommen boven de vloer
	wederde en kolommen onder en boven de vloer
	wederde en kolommen onder de vloer
	wederde en kolommen boven de vloer
	wederde en kolommen onder en boven de vloer
	ondergrond met stelewerk onder de vloer
	ondergrond met stelewerk boven de vloer
	ondergrond met stelewerk onder en boven de vloer

Van toepassing is de Eurocode 2 + GTB 2010							
Betonslankteit: C20/25 D nominaal = 31,5 mm	Betondikte grootste waarde volgens tabel 6k+5						
Staalwalsprofiel: S 500C8 Buigstijfheid: 50k	<table><tr><td>Mindeafstand Xc1 Xc2 Xc3 Xc4 Xc5</td><td>profiel, wand 15 25 30 35 35</td><td>buik, poort, console 20 25 30 35 35</td><td>kolom 30 35 40 45 45</td></tr></table>	Mindeafstand Xc1 Xc2 Xc3 Xc4 Xc5	profiel, wand 15 25 30 35 35	buik, poort, console 20 25 30 35 35	kolom 30 35 40 45 45		
Mindeafstand Xc1 Xc2 Xc3 Xc4 Xc5	profiel, wand 15 25 30 35 35	buik, poort, console 20 25 30 35 35	kolom 30 35 40 45 45				
bulkaute wapeninginlozing	<table><tr><td>bij niet-contrastoveroepende +5</td><td>bij verandering van bestandheid van de cementhoud +5</td></tr><tr><td>bij storten op werkvlak +5</td><td></td></tr><tr><td>bij storten direct op grond + monowaal +50</td><td></td></tr></table>	bij niet-contrastoveroepende +5	bij verandering van bestandheid van de cementhoud +5	bij storten op werkvlak +5		bij storten direct op grond + monowaal +50	
bij niet-contrastoveroepende +5	bij verandering van bestandheid van de cementhoud +5						
bij storten op werkvlak +5							
bij storten direct op grond + monowaal +50							

Fase: Uitvoering	Status: Definitief
------------------	--------------------

Bouwplan	BP	Postersign	Nederland
----------	----	------------	-----------

Onderwerp	Matenplan	fundatie BP	Postersign
-----------	-----------	-------------	------------

A	Wijzigingen	Architect	Ingenieursbureau Meijer en van Eerden by te Zoetermeer	Werkno.
B	19-12-2016	Opdrachtg.	BP Nedrond	
C	20-12-2016	Schaal	1:20 Tek. F. Lubben	
D		Datum	23-11-2016 Con. W. vd Plas	
E				
F				
G				
H				

BROERSMA BV ingenieursbureau voor beton- en staalconstructies



Grootte: 10,00 x 13,00 m
 2017 BE 3,6 gewichtspers
 Tek. 070-8817175
 info@broersma.nl
 www.broersma.nl

Afm. 630-564

Bloedno.
Br-100

17303