
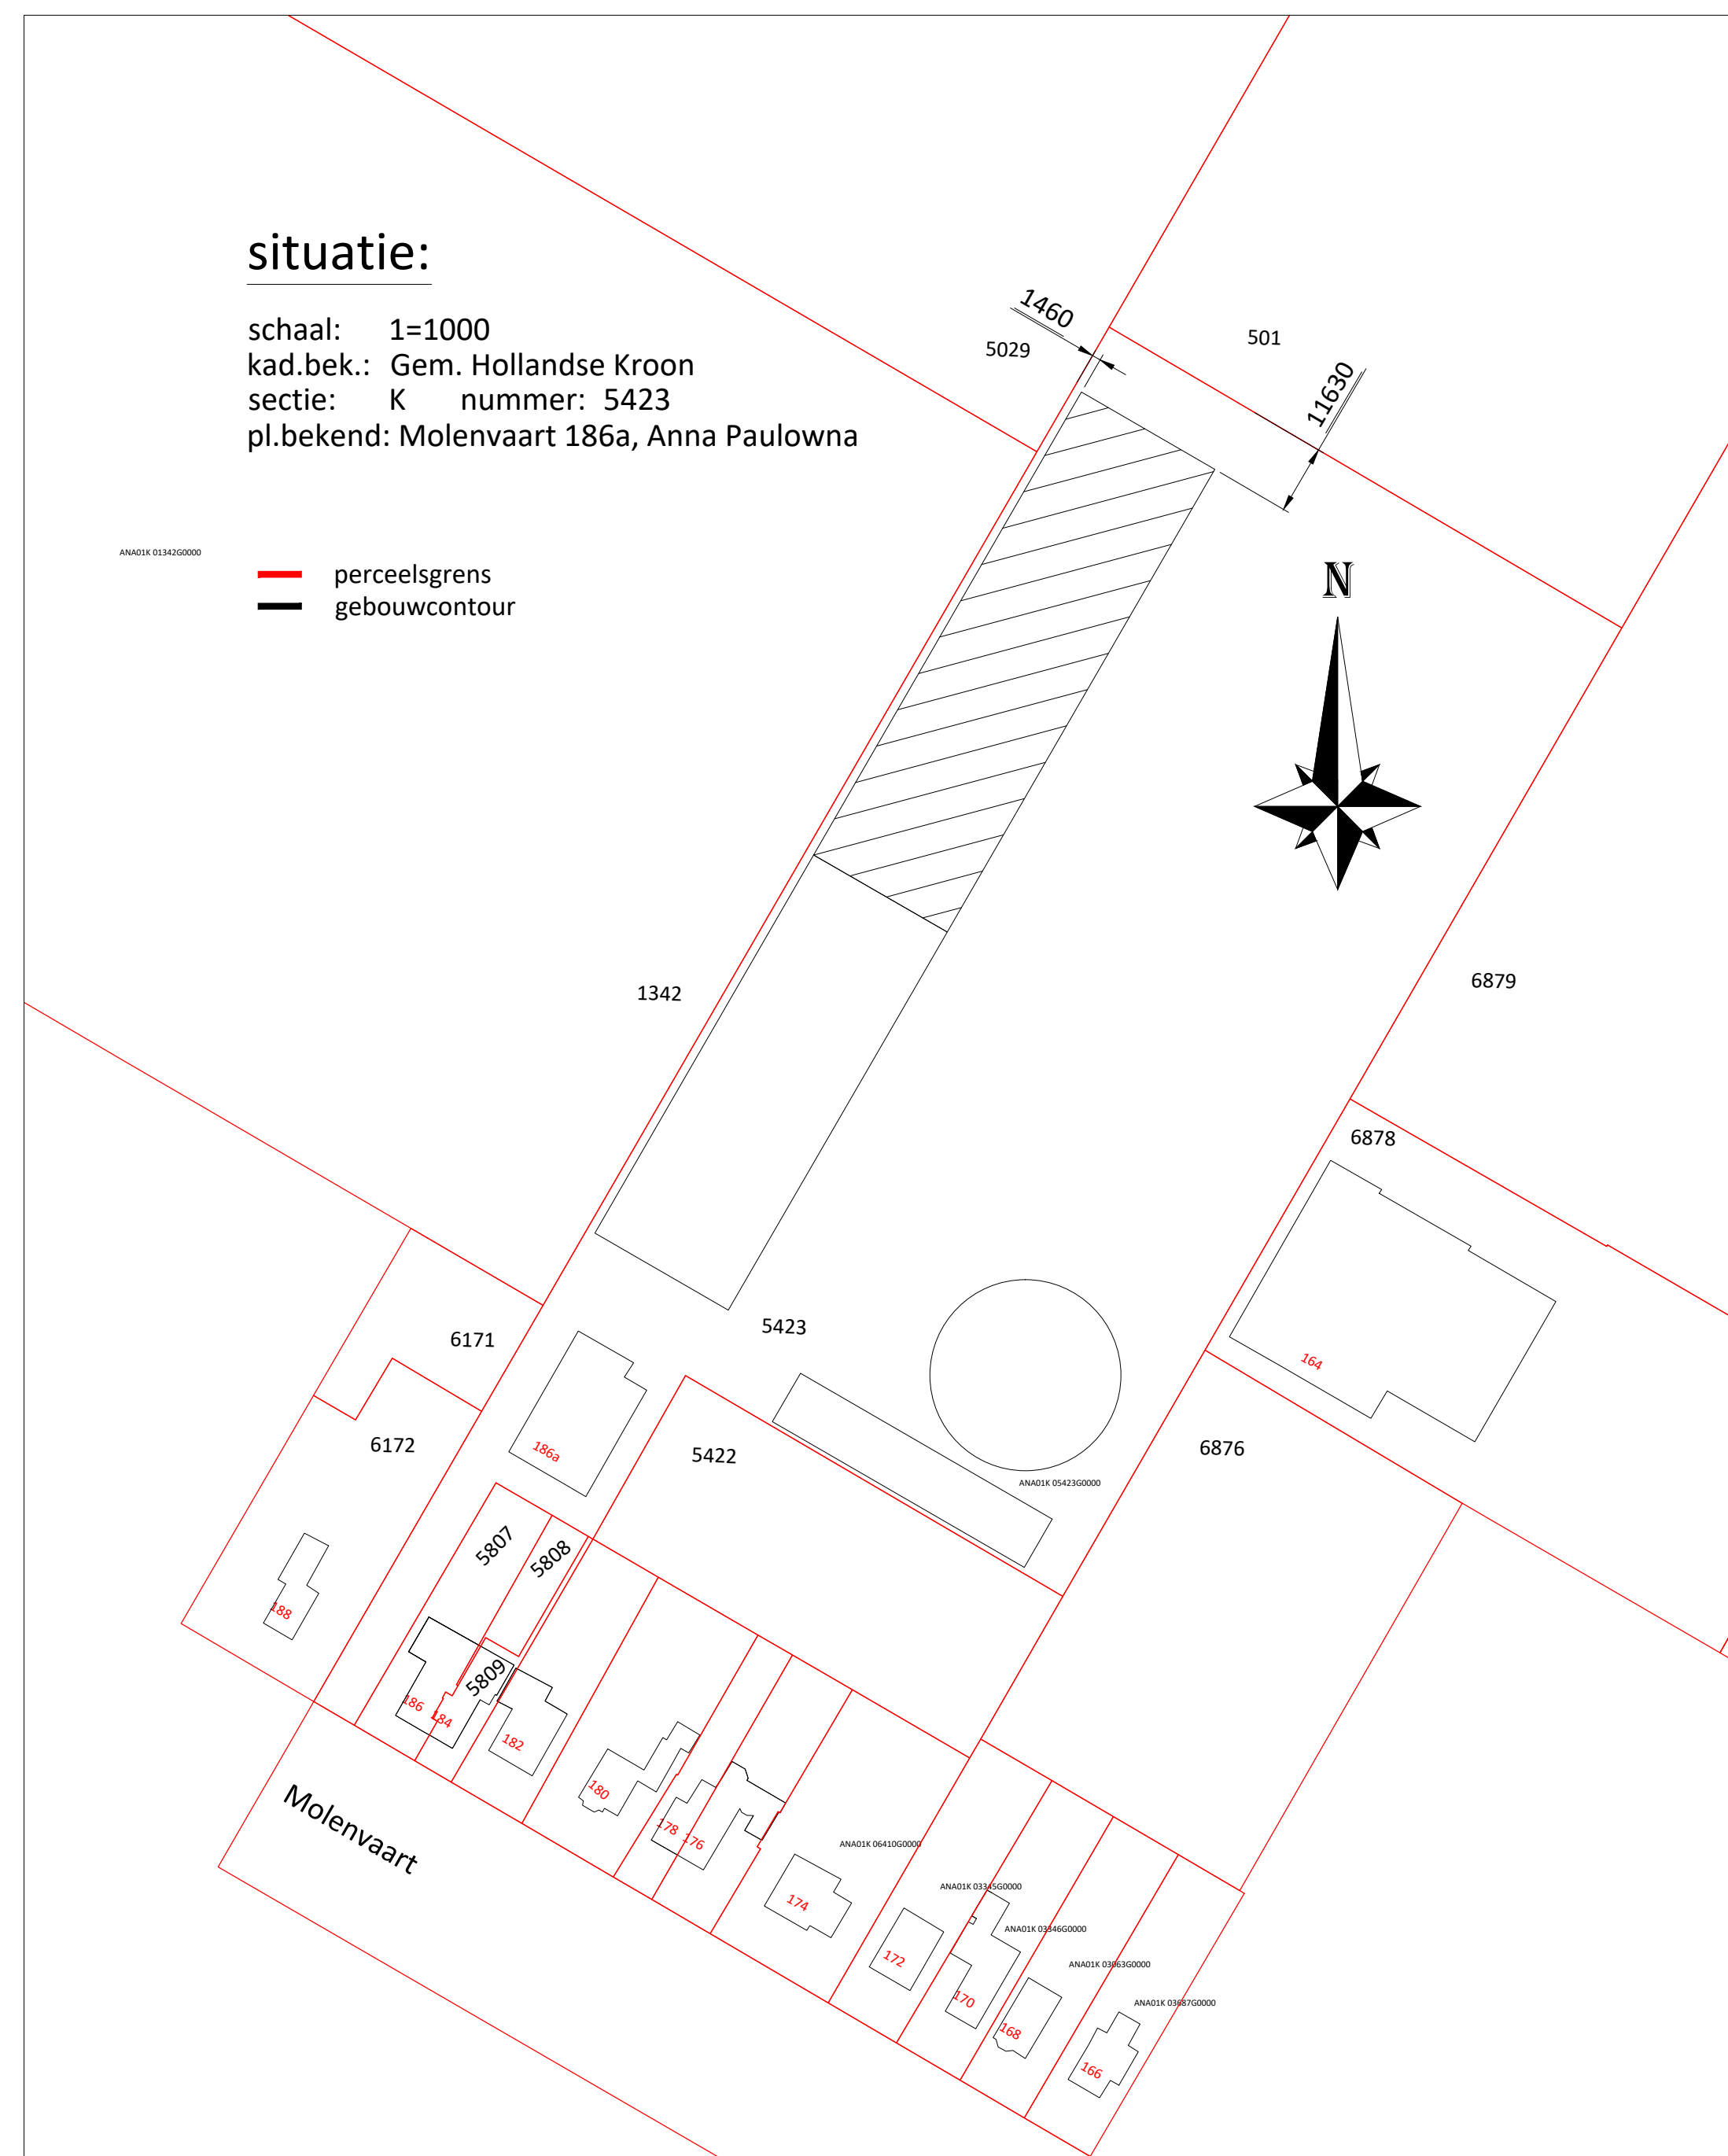
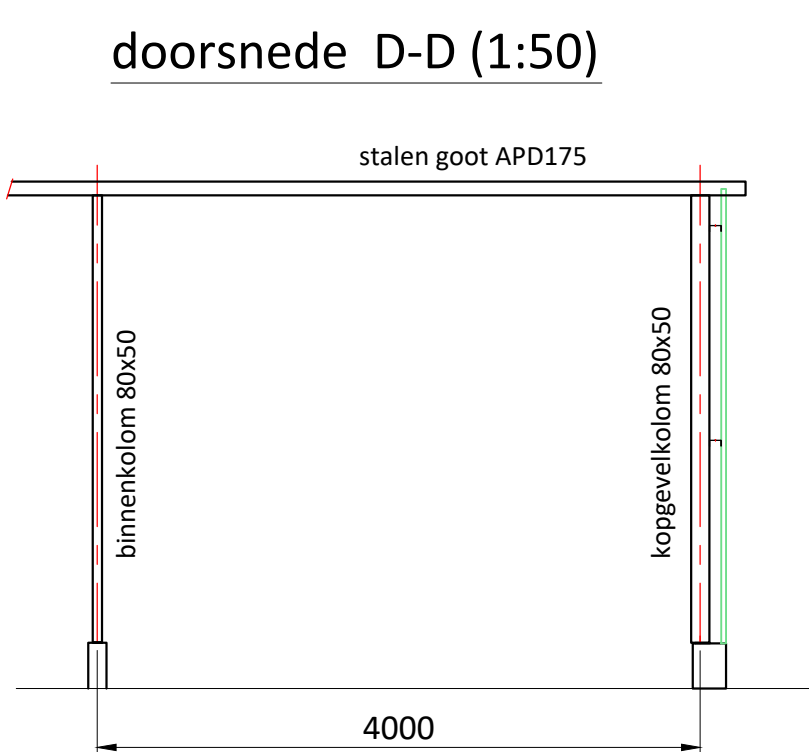
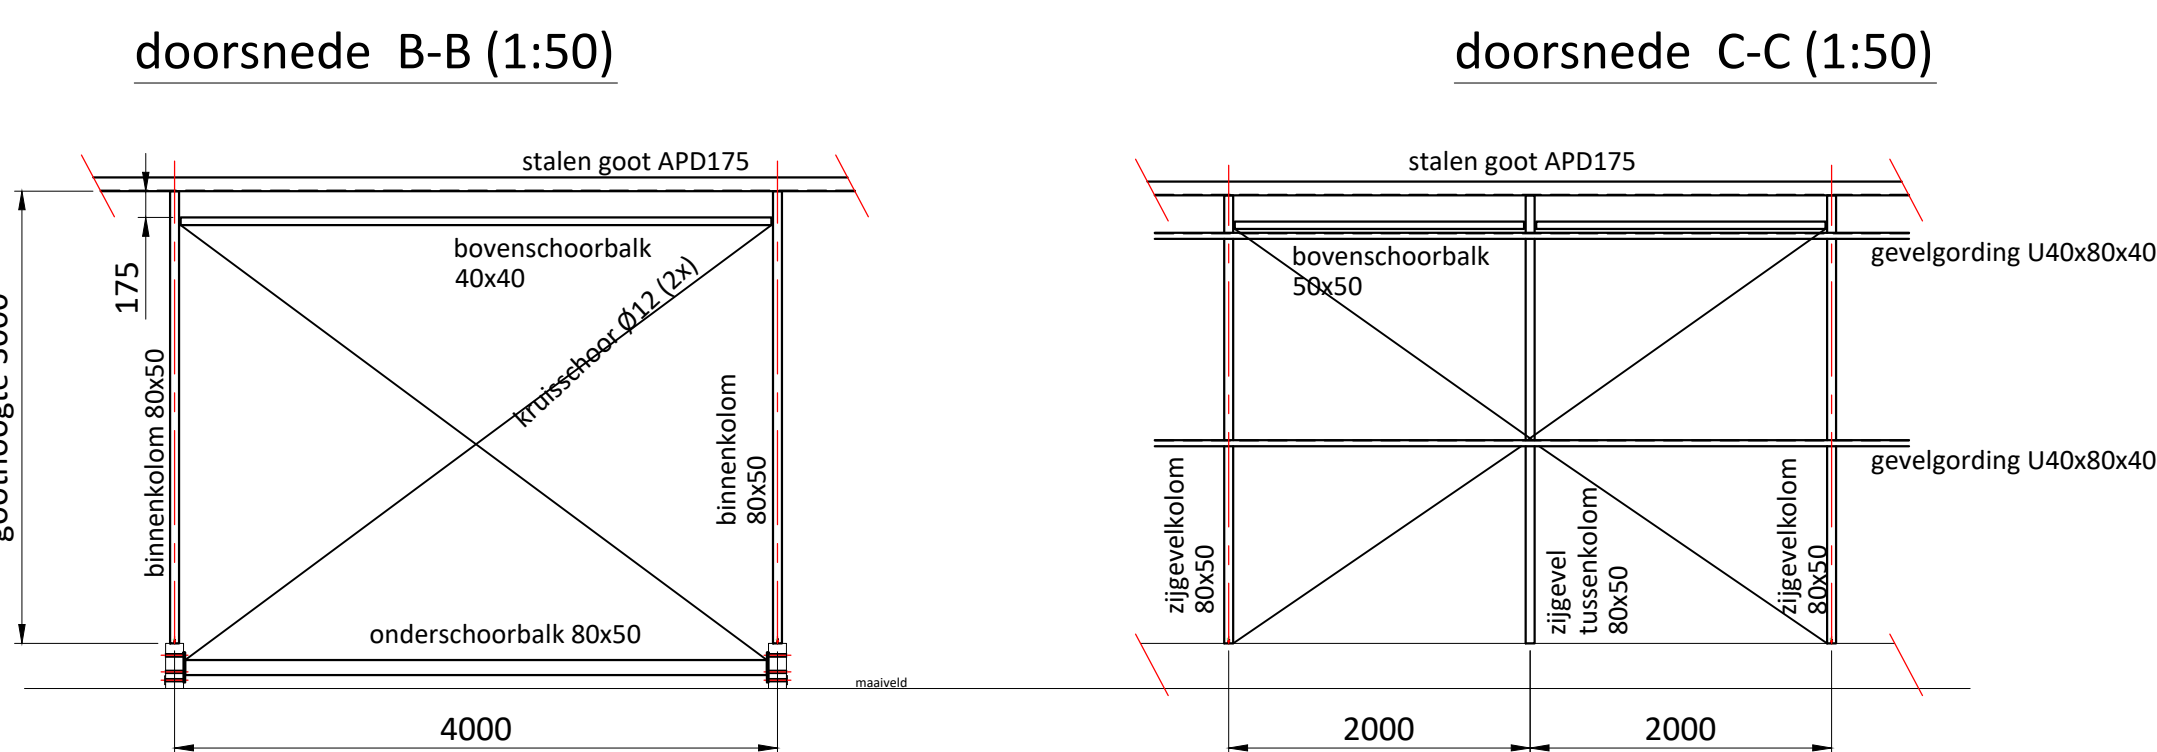


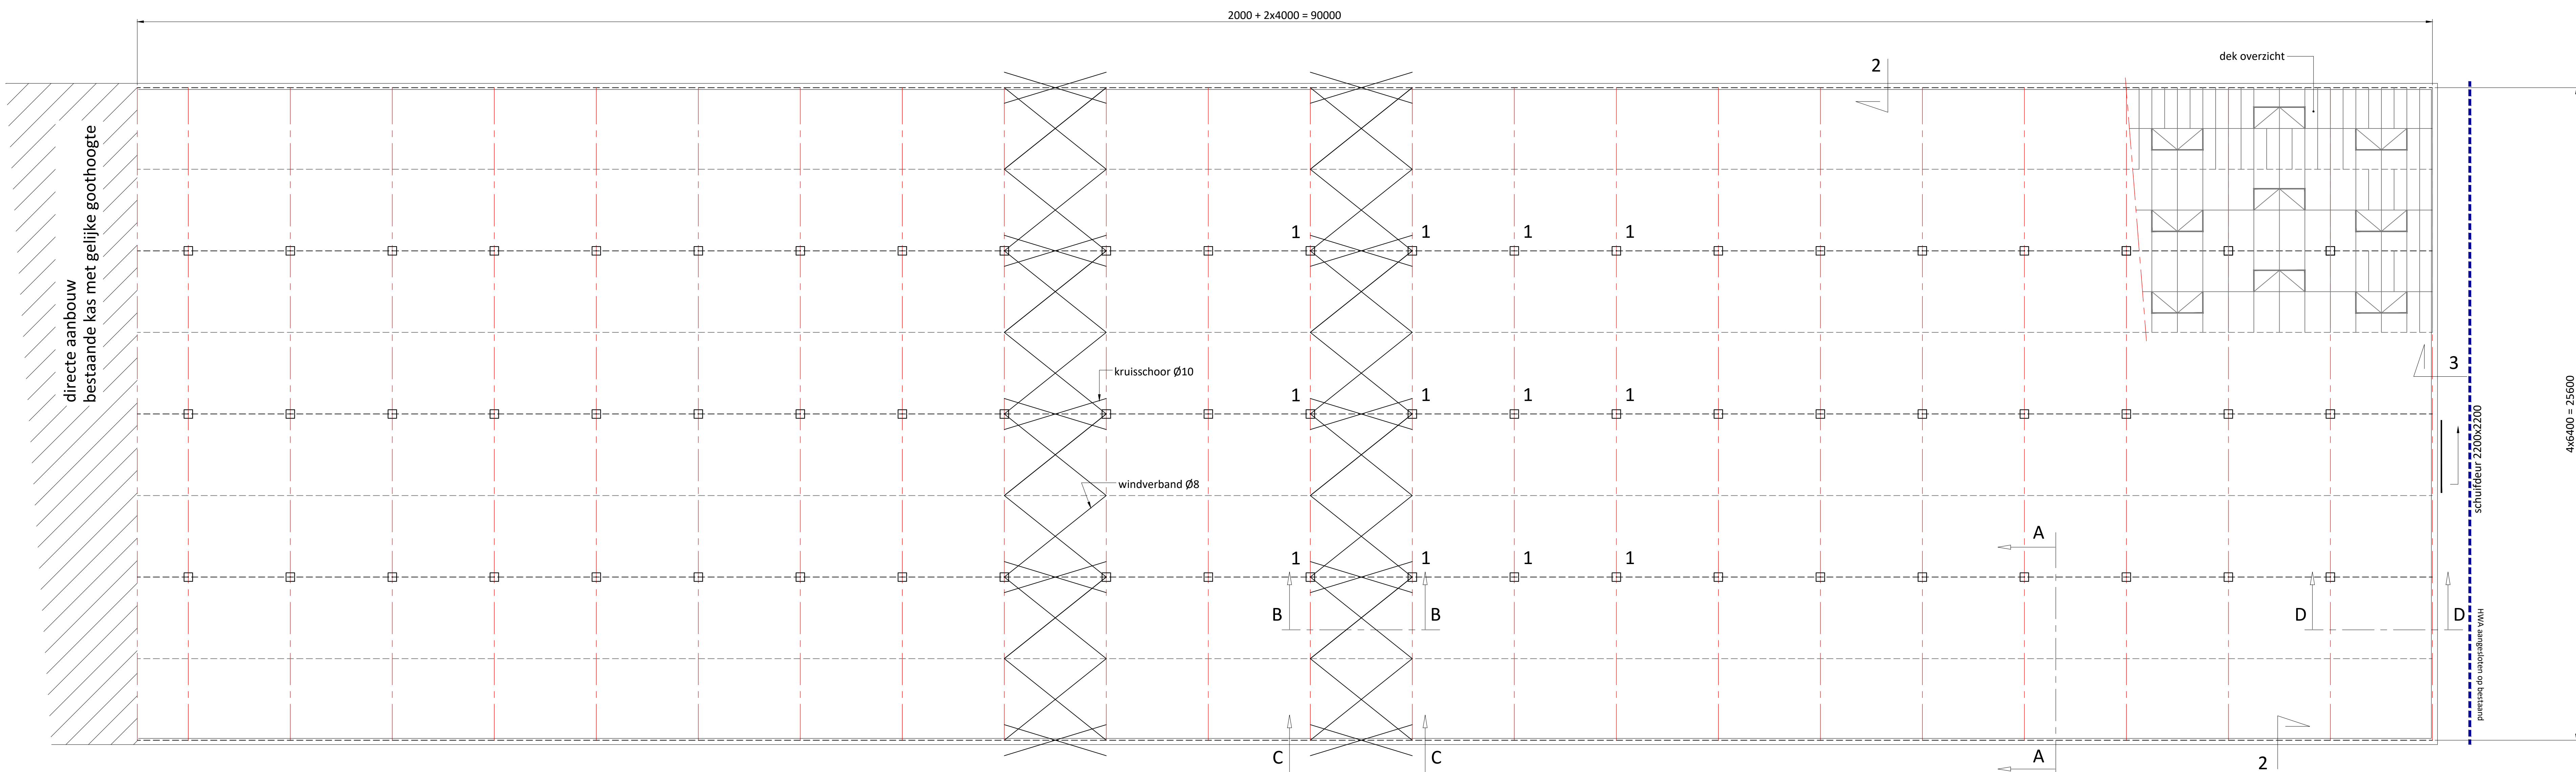

 Ben van Nieuwkerk bv KASSENBEWAL • KASSENLOOP • KASSENREWIJ	cust.: Boomkekerij Roovershof proj.: uitbreiding address: Molenvaart 307 1761AG, Anna Paulwlona					
m: 06 53723580 • e: info@bvn-kassenbouw.nl						
<table border="1"> <tr> <td data-bbox="2499 1932 2570 1963"> tek.nr./rev 001 </td> <td data-bbox="2570 1932 2861 1963"> <table border="1"> <tr> <td data-bbox="2570 1932 2668 1963">name:</td> <td data-bbox="2668 1932 2861 1963">plan uitbreiding tuinbouwkas</td> </tr> <tr> <td data-bbox="2570 1963 2668 1984">info:</td> <td data-bbox="2668 1963 2861 1984">maten in mm</td> </tr> </table> </td> </tr> </table>	tek.nr./rev 001	<table border="1"> <tr> <td data-bbox="2570 1932 2668 1963">name:</td> <td data-bbox="2668 1932 2861 1963">plan uitbreiding tuinbouwkas</td> </tr> <tr> <td data-bbox="2570 1963 2668 1984">info:</td> <td data-bbox="2668 1963 2861 1984">maten in mm</td> </tr> </table>	name:	plan uitbreiding tuinbouwkas	info:	maten in mm
tek.nr./rev 001	<table border="1"> <tr> <td data-bbox="2570 1932 2668 1963">name:</td> <td data-bbox="2668 1932 2861 1963">plan uitbreiding tuinbouwkas</td> </tr> <tr> <td data-bbox="2570 1963 2668 1984">info:</td> <td data-bbox="2668 1963 2861 1984">maten in mm</td> </tr> </table>	name:	plan uitbreiding tuinbouwkas	info:	maten in mm	
name:	plan uitbreiding tuinbouwkas					
info:	maten in mm					
Date: 26.01.17 Draw: pk Scale: 1:100 / 50 / 20 / 3000 Format: AO	Uitbreiding op locatie: Molenvaart 186a					
file: vergunning Roovershof						