
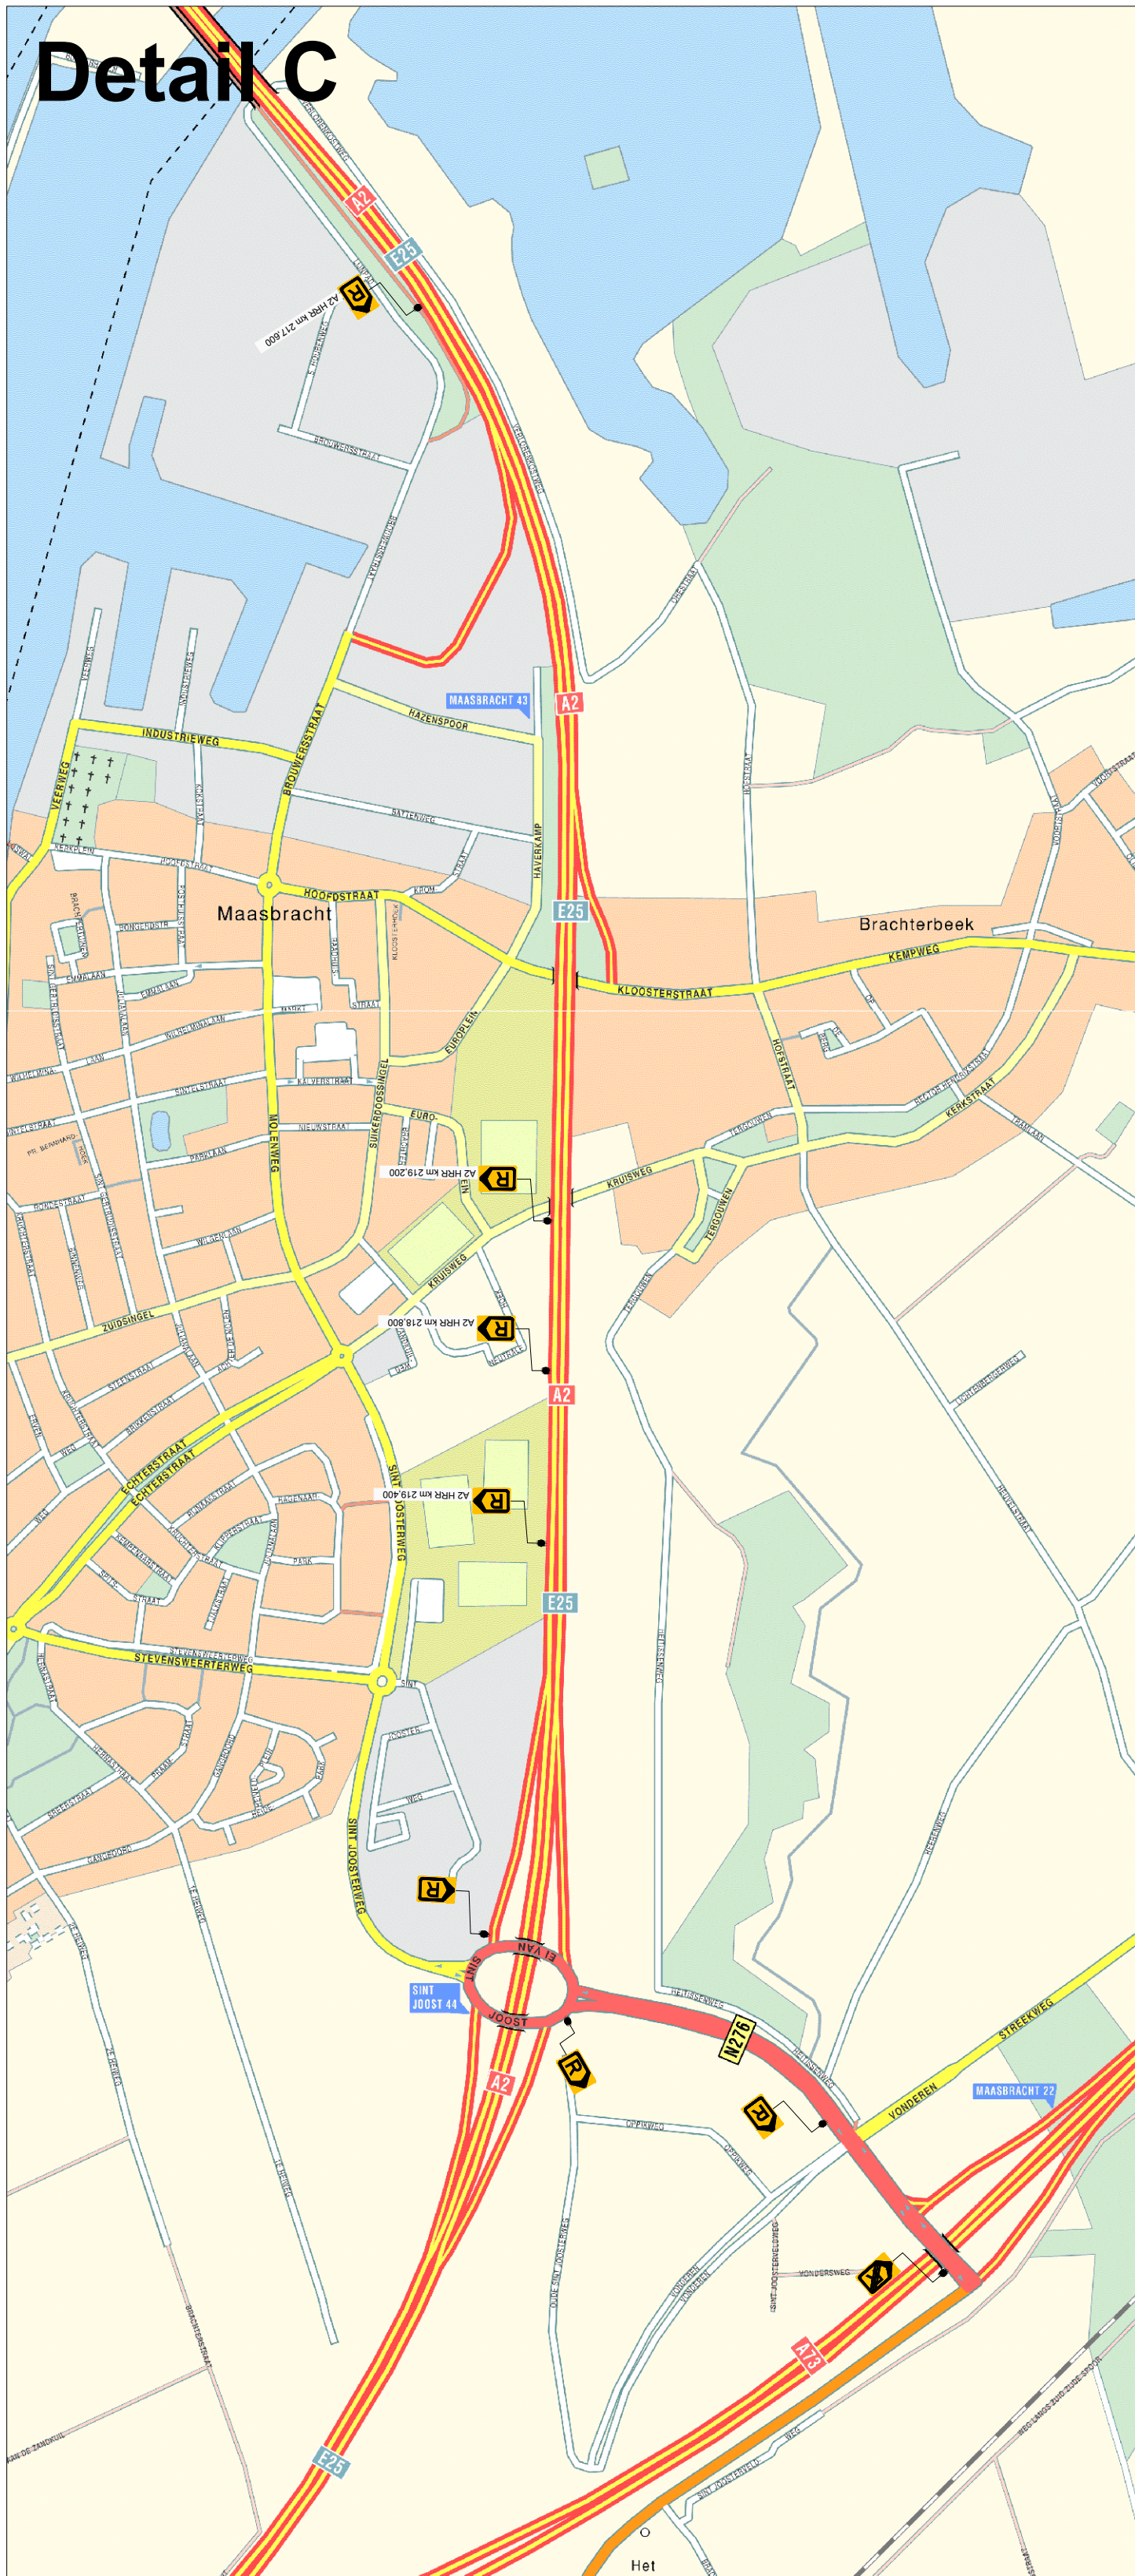
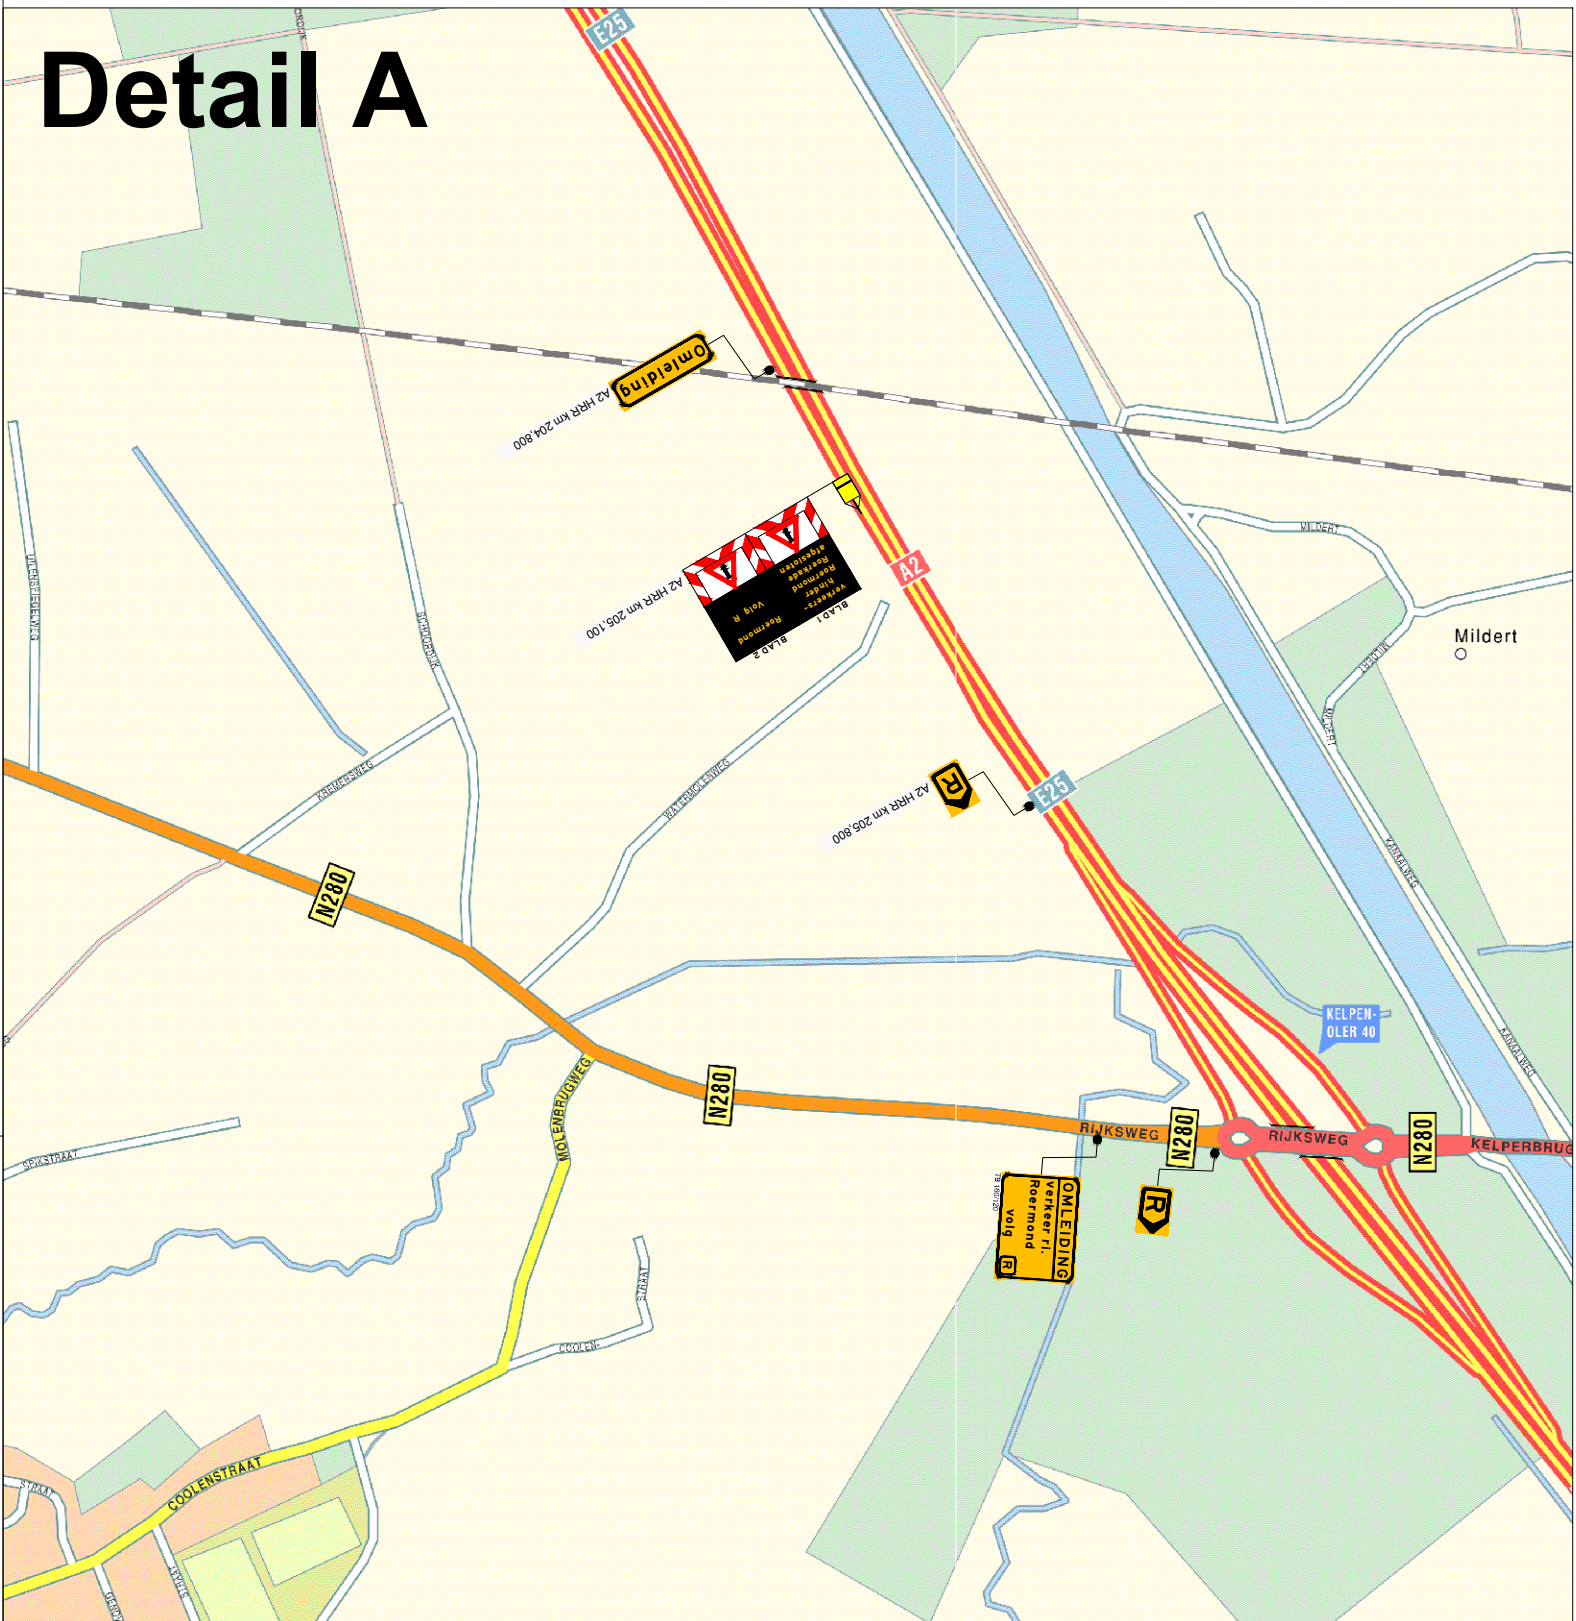
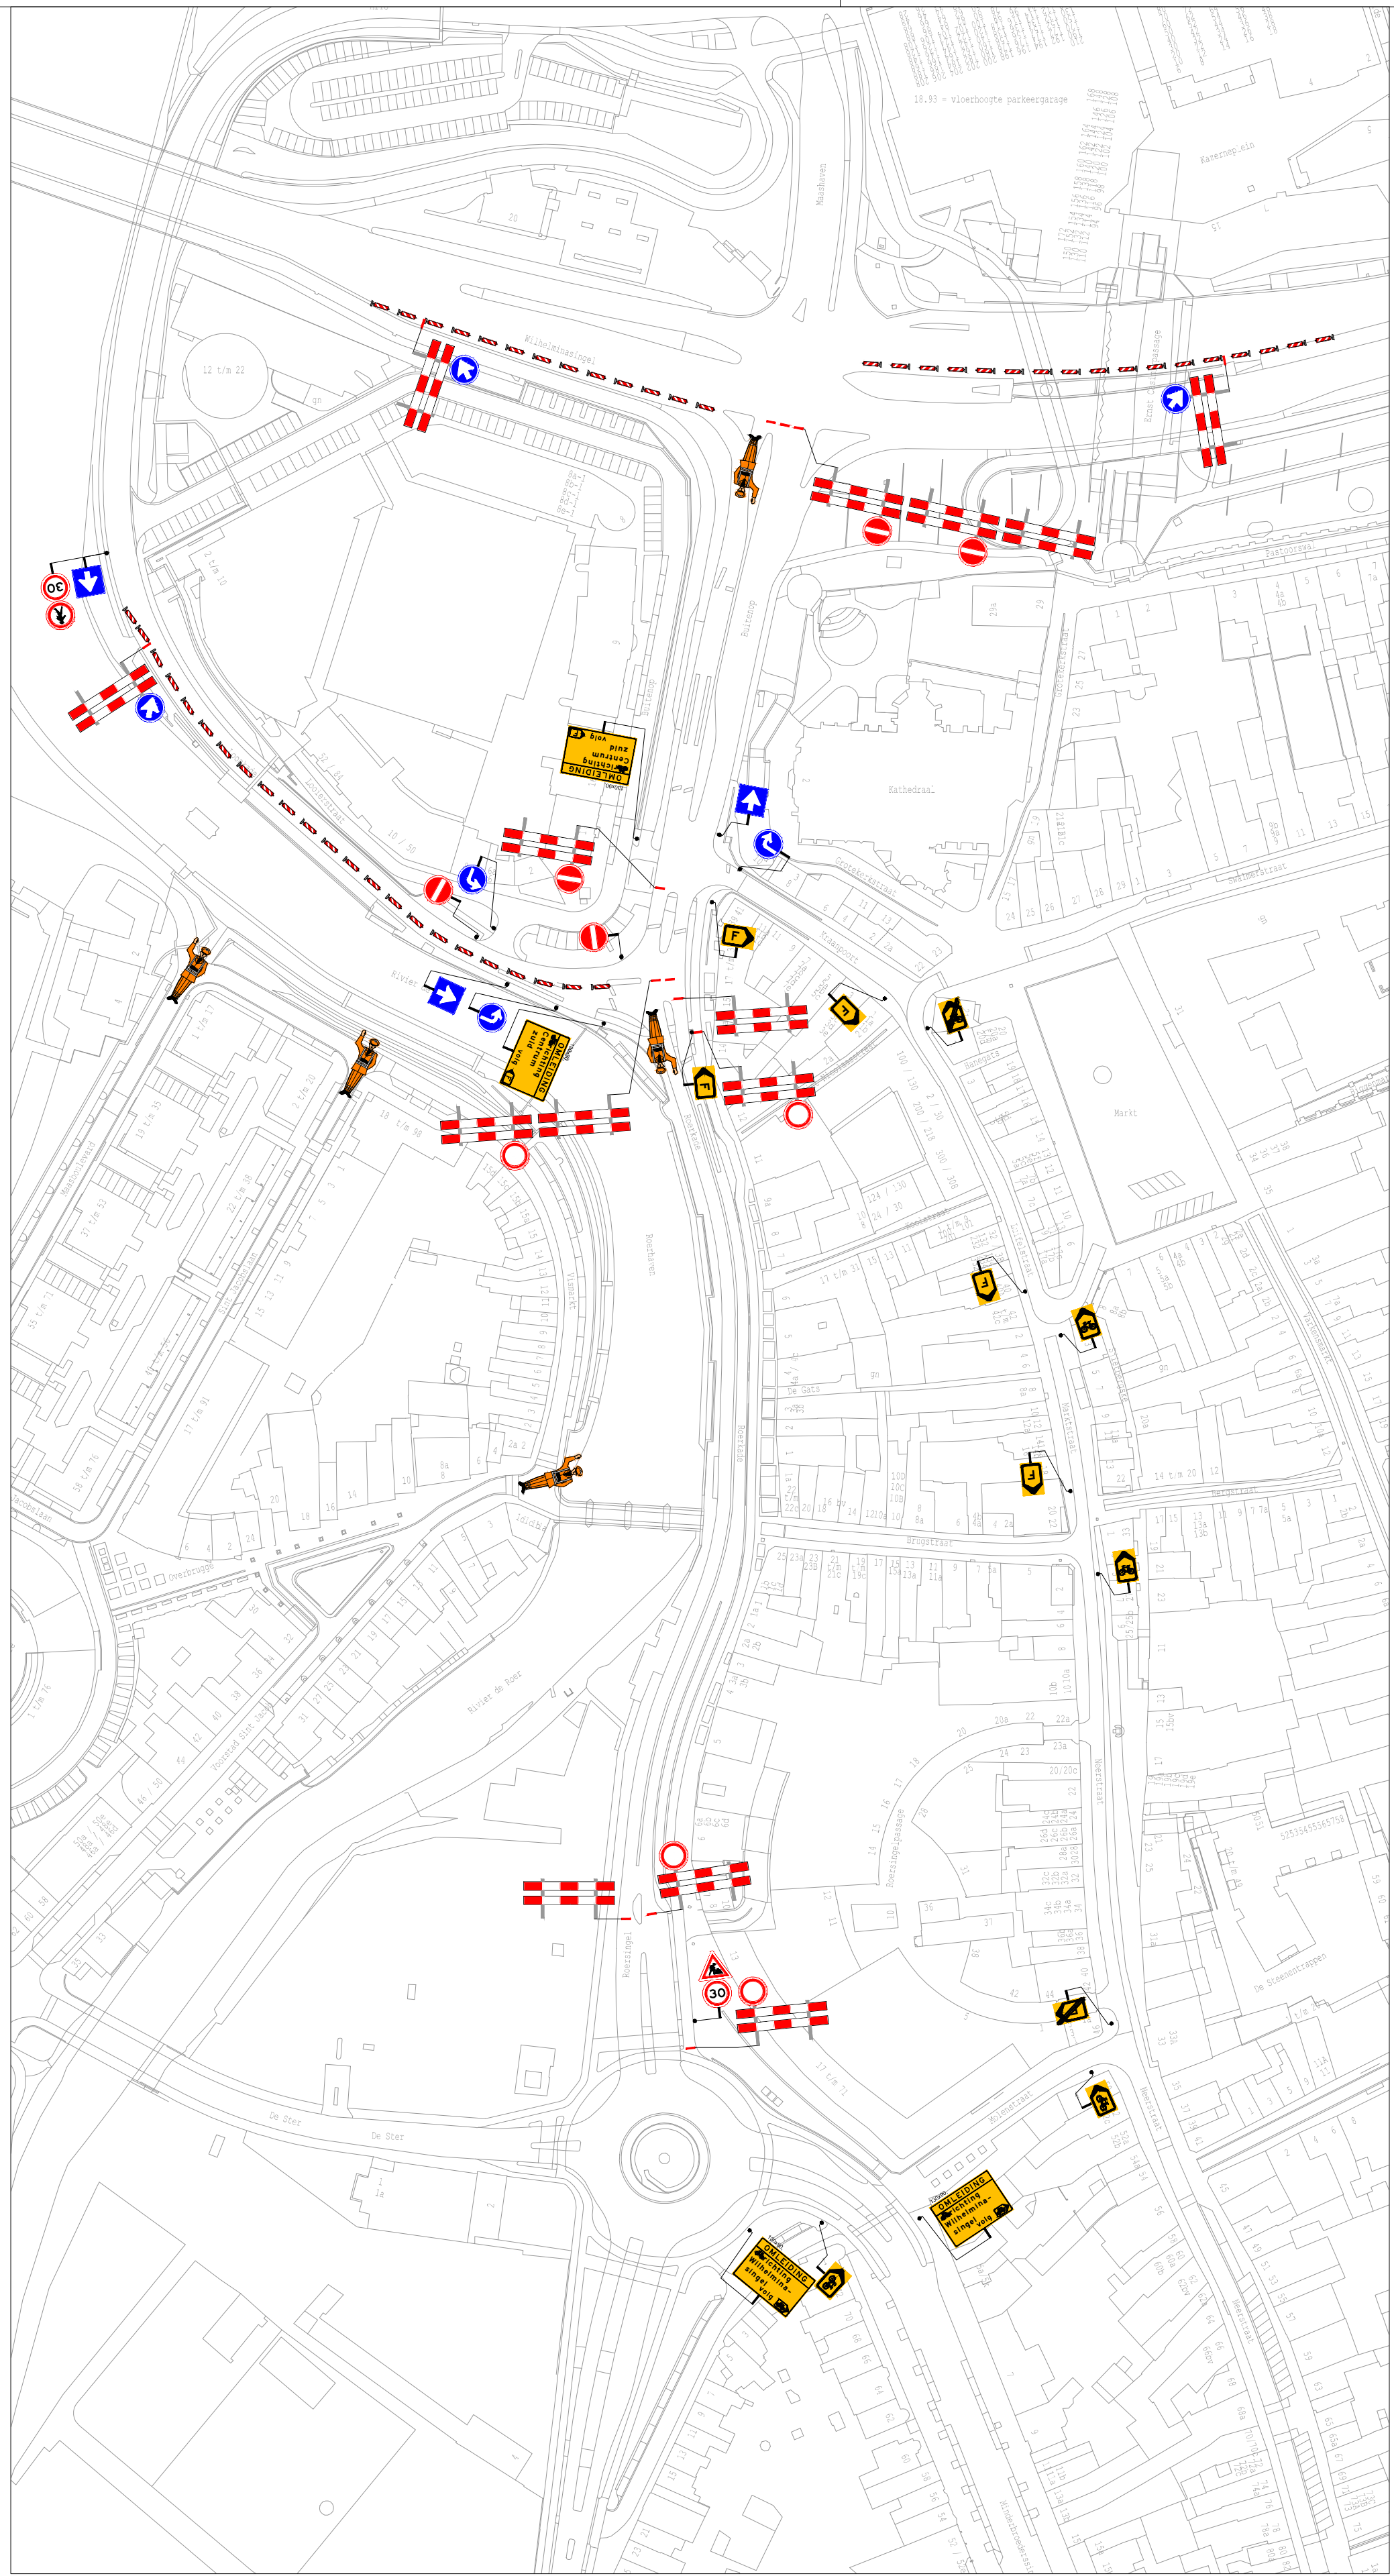


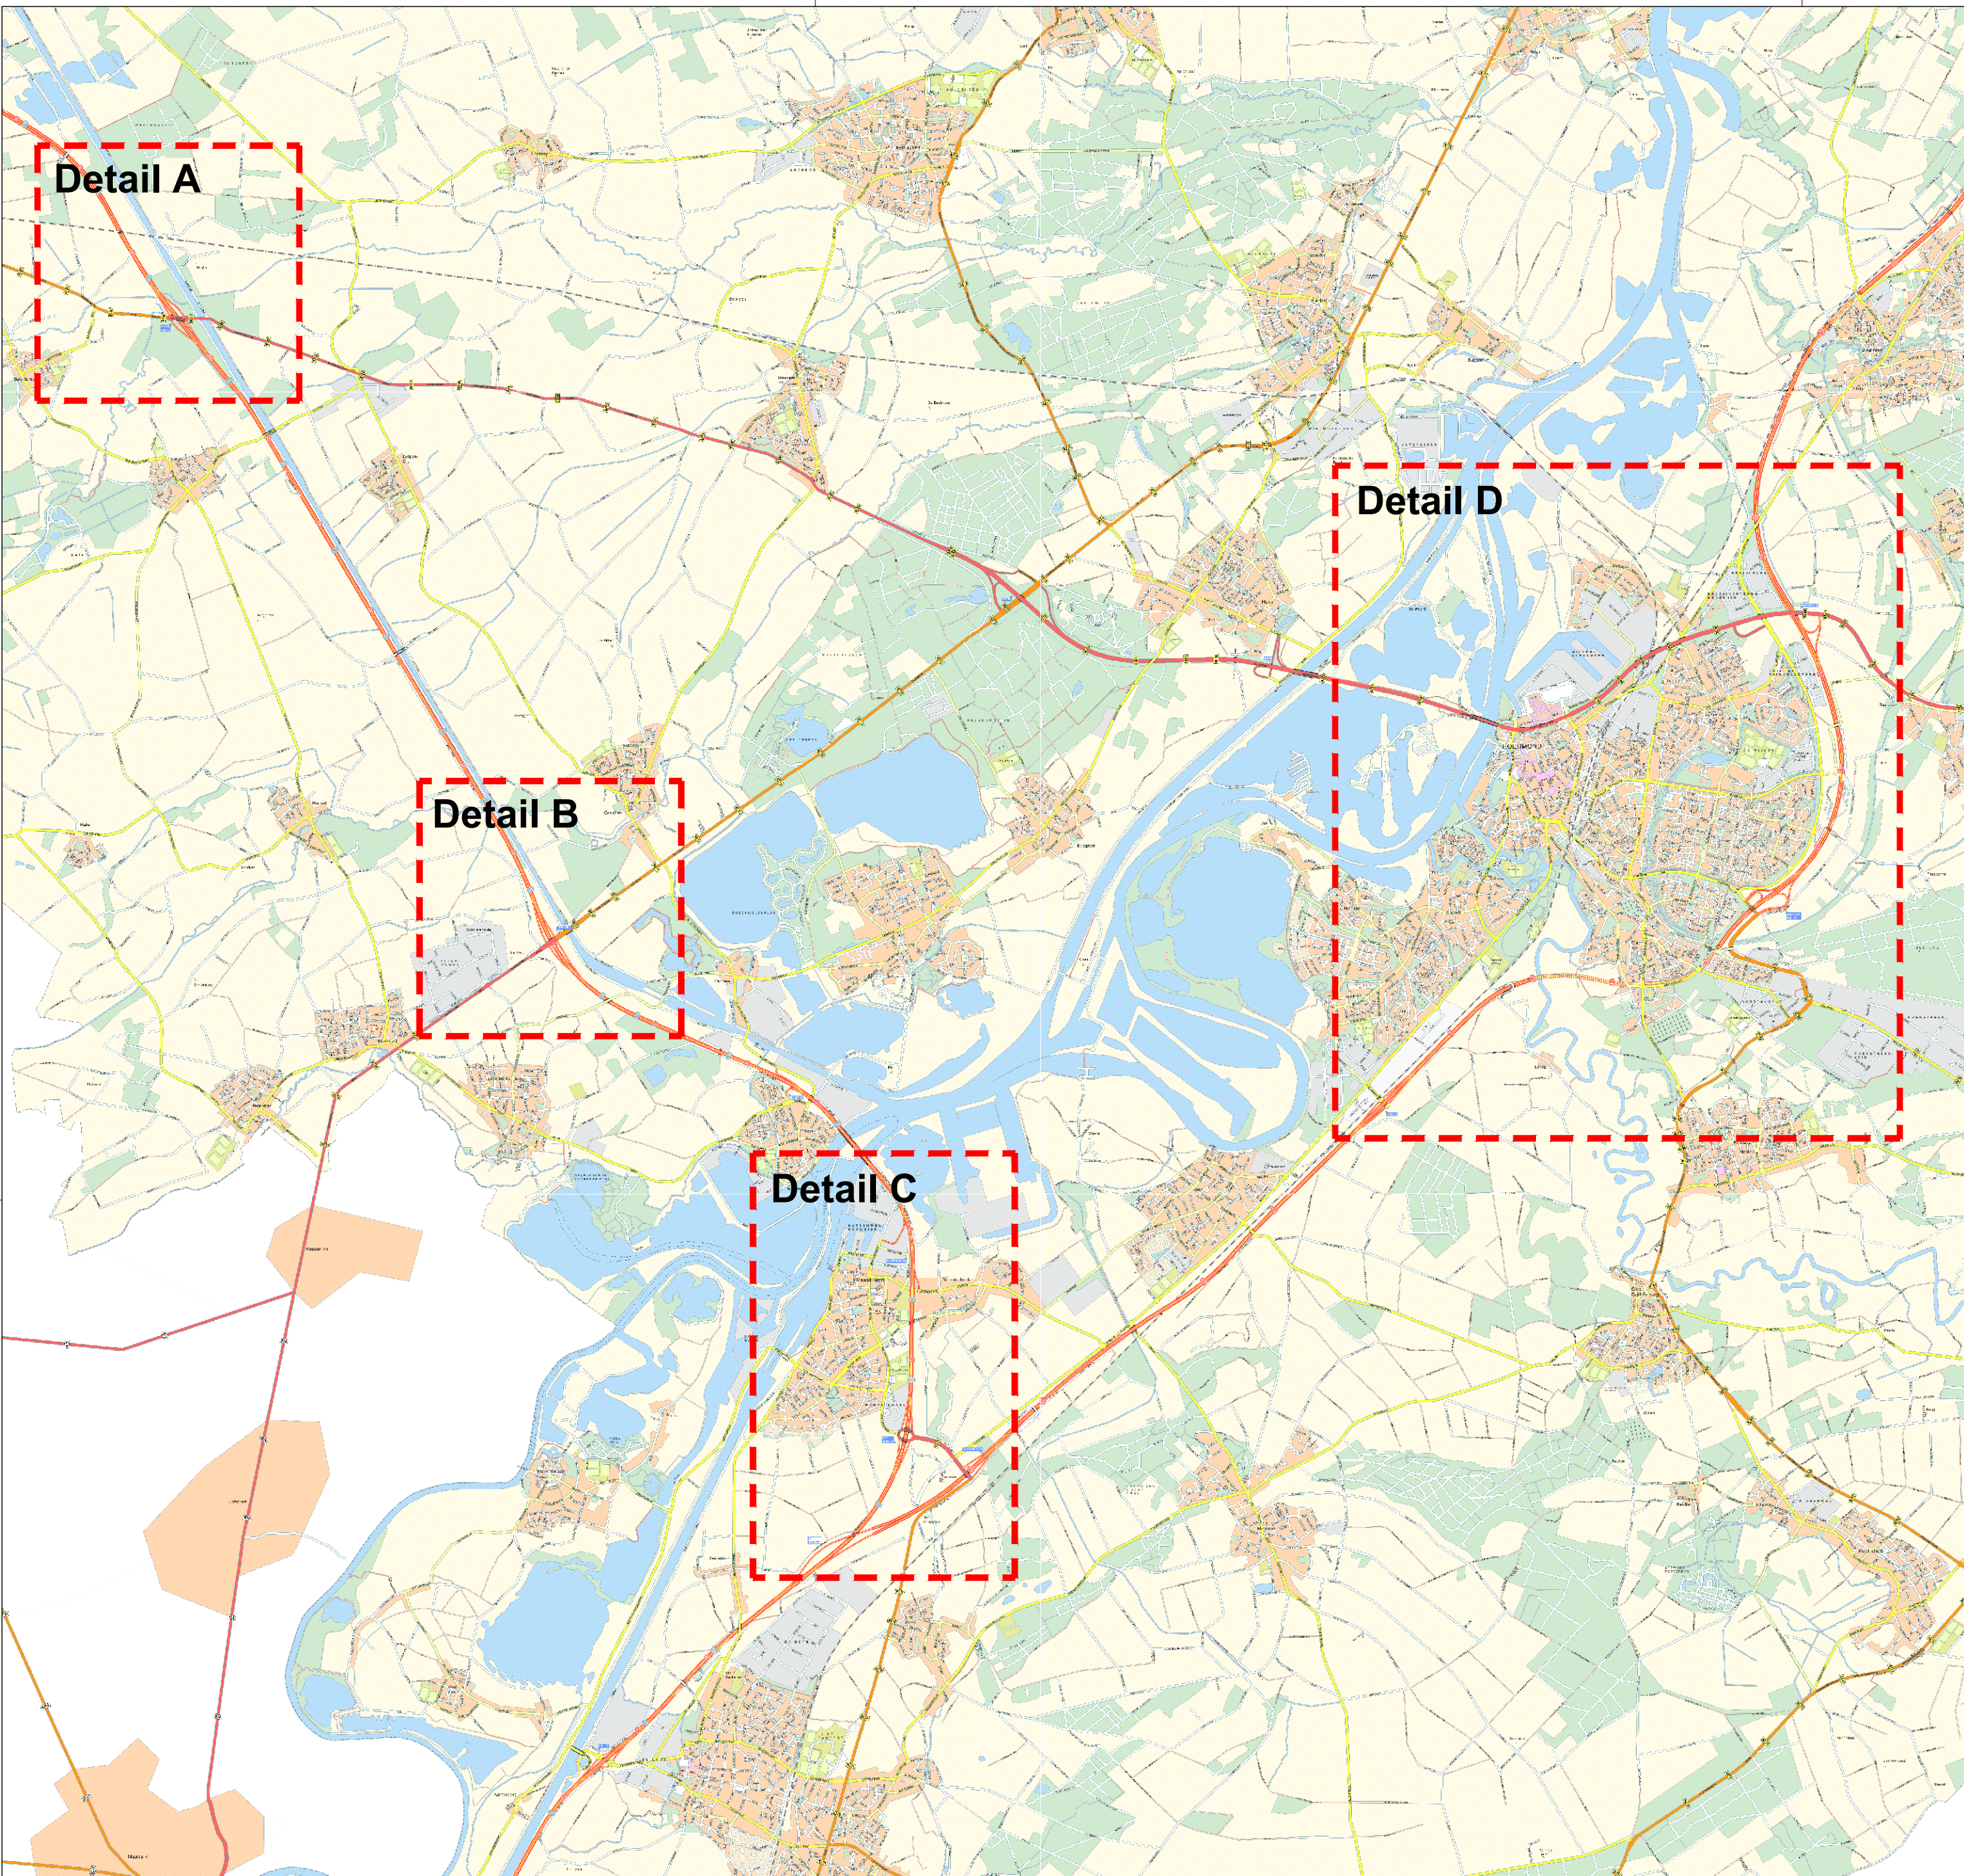

Legenda

- oriëntatie
- werkvlak
- schakel

2 sept. 18.00 dicht
3 sept. 01.00 open

veyon

Roermond City Swim
Publieke verkeersaanwijzingen
Afwijking - verkeersaanwijzingen

kras ten

ontwerper	F. Hahn	21-06-17
ontwikkelaar	M. de Graaf	21-06-17
ontwikkelaar	M. de Graaf	21-06-17
ontwikkelaar	CONCEPT III	
ontwikkelaar	D. de Vries	
ontwikkelaar	317.0213-001	