
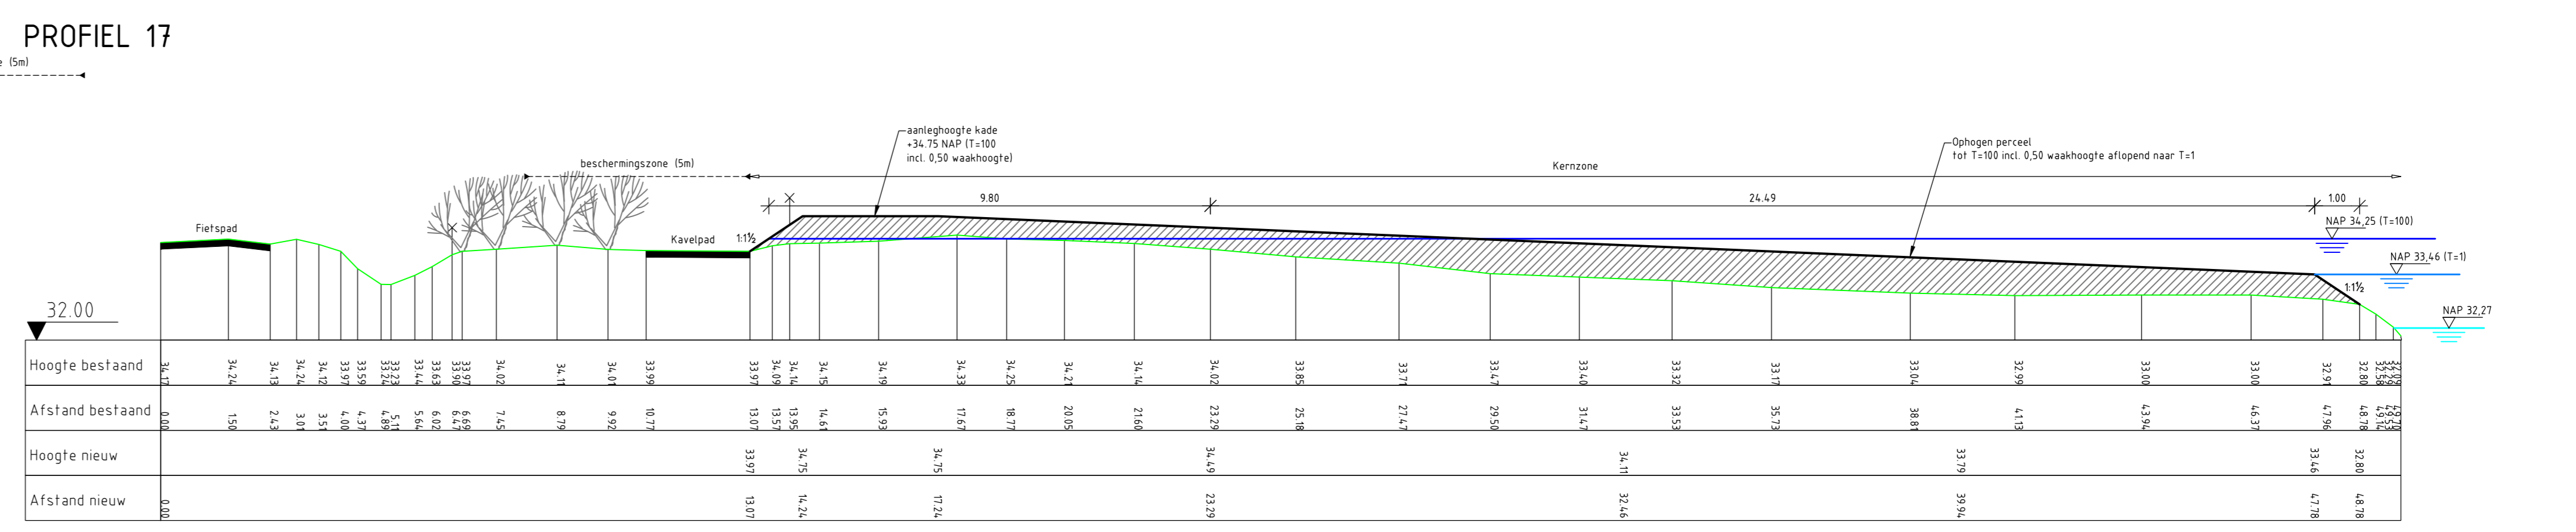


### LEGENDA

- Opname/ maaiveld/ bodemlijn
- Theoretisch profiel
- Ontwerp
- Bestaande weg
- Koeksaat
- Brucxsteen
- Eigendomsgrens
- Raster
- Ontgraven
- Aanvulling
- Basis afvoer
- T=1
- T=100
- Beschermingszone
- Watersstaatswerk / kernzone

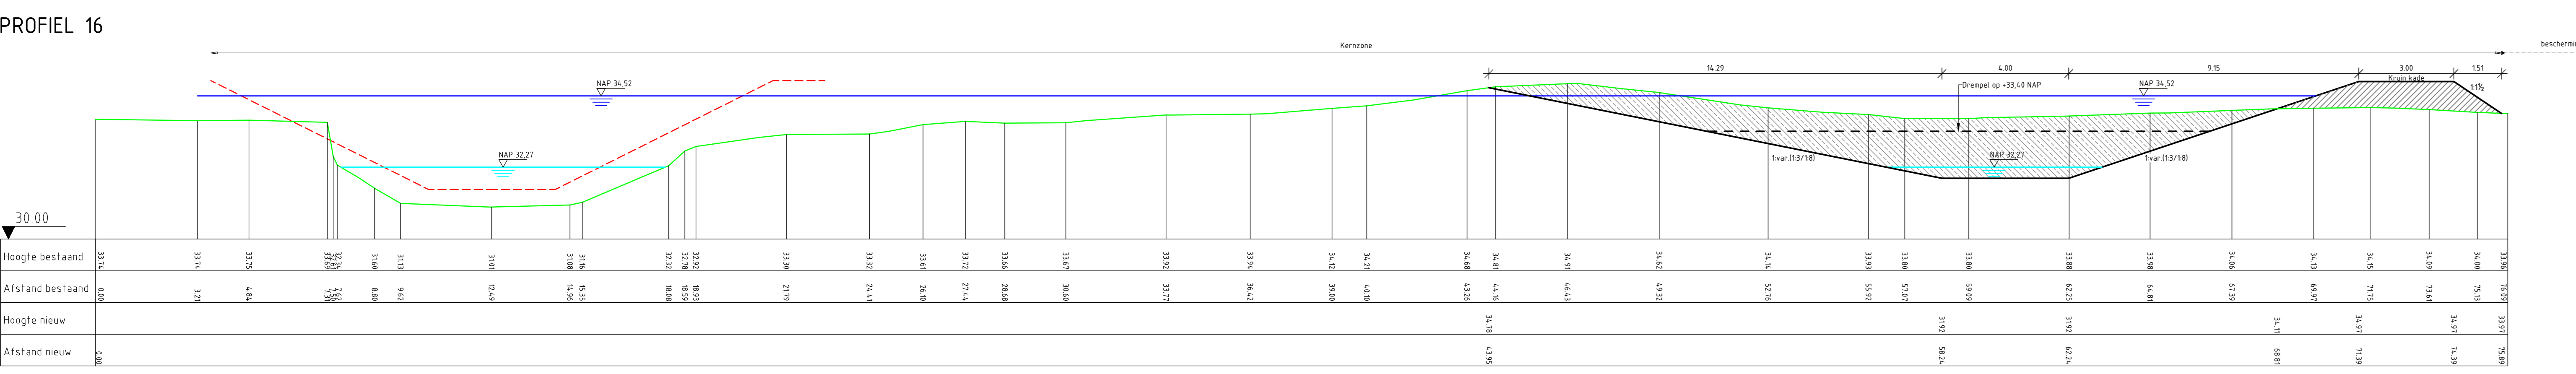

Kruinhoogten cascades betreft gemiddelde de hoogte van de hoogste stenen op de kruin van de cascade. Meten in meters, tenzij anders vermeld. Diameters in millimeters, tenzij anders vermeld. Hoogtematen in meters t.o.v. N.A.P., tenzij anders vermeld. Ligging bestaande kabels en leidingen ter indicatie ingetekend.

**Project**  
Optimalisatie Buursterbeek en Zoddebeek

**Operatiegebied**  
Waterschap Rijn & IJssel

**Opdrachtgever**  
Profielen Buursterbeek

**Projectnummer:** 1603117A00  
**Formaat:** A0+  
**Projectleider:**  
**Schaal:** 1:100  
**Autor:**  
**Status:** definitief  
**Fase:** DO  
**Datum:** 23-06-2017  
**Loopploeg:**  
**Blad:** 3 van 3 bladen  
**Waterschap Rijn & IJssel**  
**Nummer:** 1603117A00-103  
**Wsc:** I

**RPS**  
Natuur, recreatie en waterbeheer  
Pruis Meentemaa 11 • 4141 GC Loosdrecht  
Postbus 25 • 4140 AB Loosdrecht  
T +31 246 63 96 96  
www.rps.nl