

BESTAANDE SITUATIE

- Bestaande situatie
- Bebouwing
- Kadastrale grens
- Bestaande watergang, beek
- Duiker
- Brug
- 35.48
- Bestaande hoogte in NAP
- Boom
- Beekbegeleidende beplanting handhaven (Periodiek in gedeelten afzetten)
- Afkalving meandering toegestaan
- Mountainbike route
- Wandelroute

KABELS EN LEIDINGEN

- HD
- LD
- LS
- MS
- WATER
- DATA

NIEUWE SITUATIE

- Verruimen beekprofiel
- Aanbrengen overbescherming (oever fixeren)
- Duiker
- Brug (meekoppelkansen regio Twente)
- Cascade
- Drempel in cascade
- Ophogen/ cultuurtechnisch verbeteren perceel
- Aanbrengen bosplantsoen/ singel beplanting
- Onderhoudsroute/ bereikbare strook voor calamiteiten/ onderhoud/ vrijhouden van beplanting
- Toegangsmogelijkheden
- Wandelroute (meekoppelkansen regio Twente)
- Opschonen oever: verwijderen aanzanding en hout incl. stobben
- Aanbrengen verhoging/ kade t.b.v. de 3,35 meter -NAP lijn
- Aanbrengen grasbeton-blokken / matten
- Verharden weg 0,03m "Achterhoeks Padvast"
- Ophogen en herprofilen weg
- Kruin kade
- Taludlijnen
- Talud
- Insteeeklijn
- Teenlijn
- Pompput
- Raster
- Landhek
- T=100
- Lijn beschermingszone
- Natte laagte "geut"
- Optimaliseren watergangen Gemeente Haaksbergen

Kruinhoogten cascades betreft gemiddelde de hoogte van de hoogste stenen op de kruin van de cascade
Maten in meters, tenzij anders vermeld
Diameters in millimeters, tenzij anders vermeld
Hoogtematen in meters t.o.v. N.A.P., tenzij anders vermeld
Ligging bestaande kabels en leidingen ter indicatie ingetekend

Project:
Optimalisatie Buurserbeek en Zodebeek

Opdrachtgever:
Waterschap Rijn & IJssel


Omschrijving:
Situatie Buurserbeek
Traject Grens-Braambrug West

Besteknummer:


Gec. (projectleider) Gec. (controleur)

Projectnummer: 1603117A00
Projectleider:
Auteur:
Fase: DO
Logo opdrachtgever:
Waterschap Rijn & IJssel


Formaat: A1+
Schaal: 1:1000
Status: definitief
Datum: 23-06-2017
Blad: 2 van 3 bladen
Nummer: 1603117A00-102
Wij: I

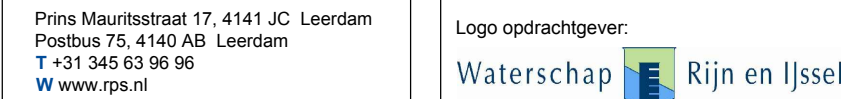


Projectnummer: 1603117A00
Projectleider:
Auteur:
Fase: DO
Logo opdrachtgever:
Waterschap Rijn & IJssel

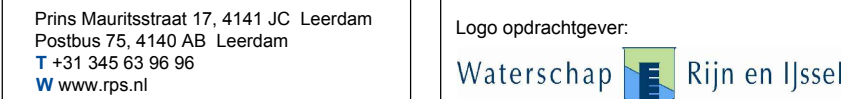


Projectnummer: 1603117A00
Projectleider:
Auteur:
Fase: DO
Logo opdrachtgever:
Waterschap Rijn & IJssel

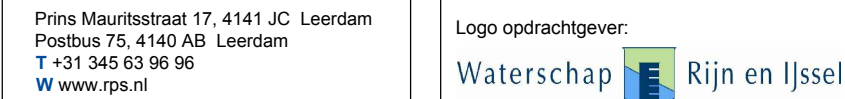


Projectnummer: 1603117A00
Projectleider:
Auteur:
Fase: DO
Logo opdrachtgever:
Waterschap Rijn & IJssel

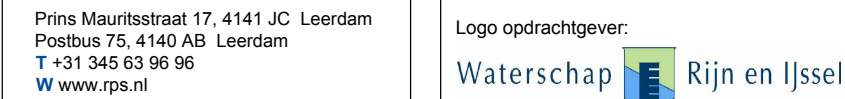


Projectnummer: 1603117A00
Projectleider:
Auteur:
Fase: DO
Logo opdrachtgever:
Waterschap Rijn & IJssel

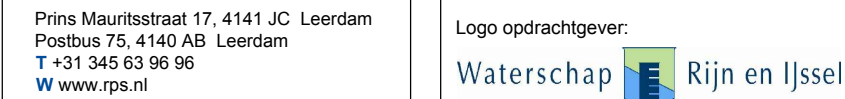


Projectnummer: 1603117A00
Projectleider:
Auteur:
Fase: DO
Logo opdrachtgever:
Waterschap Rijn & IJssel

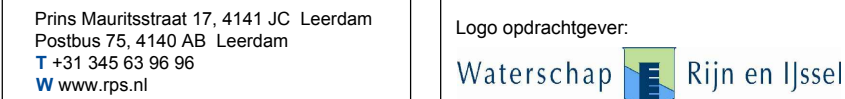


Projectnummer: 1603117A00
Projectleider:
Auteur:
Fase: DO
Logo opdrachtgever:
Waterschap Rijn & IJssel

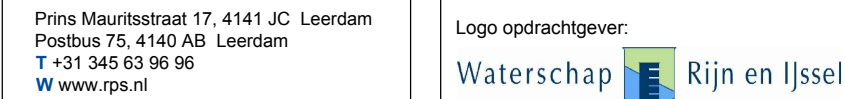


Projectnummer: 1603117A00
Projectleider:
Auteur:
Fase: DO
Logo opdrachtgever:
Waterschap Rijn & IJssel

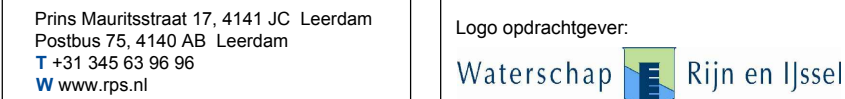


Projectnummer: 1603117A00
Projectleider:
Auteur:
Fase: DO
Logo opdrachtgever:
Waterschap Rijn & IJssel

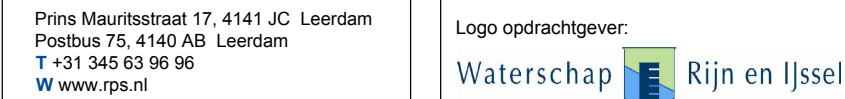


Projectnummer: 1603117A00
Projectleider:
Auteur:
Fase: DO
Logo opdrachtgever:
Waterschap Rijn & IJssel

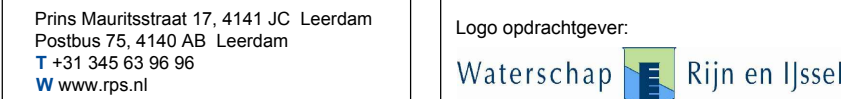


Projectnummer: 1603117A00
Projectleider:
Auteur:
Fase: DO
Logo opdrachtgever:
Waterschap Rijn & IJssel

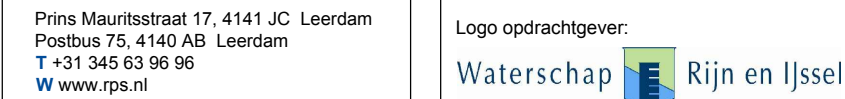


Projectnummer: 1603117A00
Projectleider:
Auteur:
Fase: DO
Logo opdrachtgever:
Waterschap Rijn & IJssel

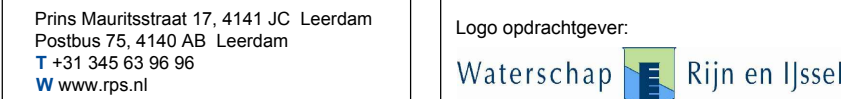


Projectnummer: 1603117A00
Projectleider:
Auteur:
Fase: DO
Logo opdrachtgever:
Waterschap Rijn & IJssel

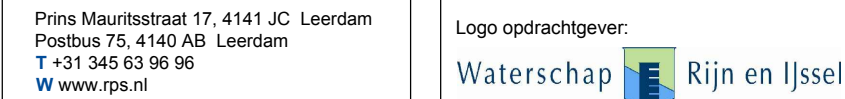


Projectnummer: 1603117A00
Projectleider:
Auteur:
Fase: DO
Logo opdrachtgever:
Waterschap Rijn & IJssel

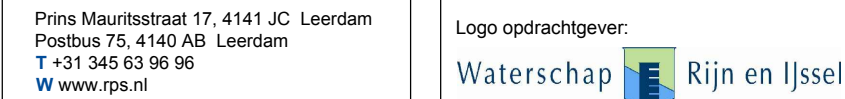


Projectnummer: 1603117A00
Projectleider:
Auteur:
Fase: DO
Logo opdrachtgever:
Waterschap Rijn & IJssel

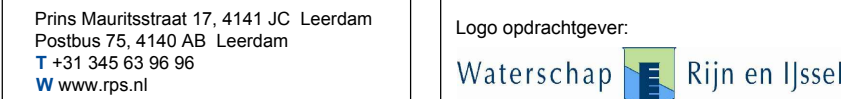


Projectnummer: 1603117A00
Projectleider:
Auteur:
Fase: DO
Logo opdrachtgever:
Waterschap Rijn & IJssel

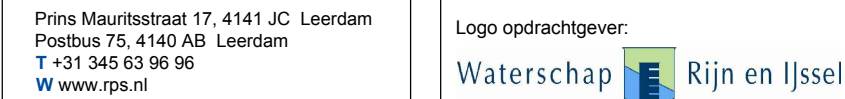


Projectnummer: 1603117A00
Projectleider:
Auteur:
Fase: DO
Logo opdrachtgever:
Waterschap Rijn & IJssel

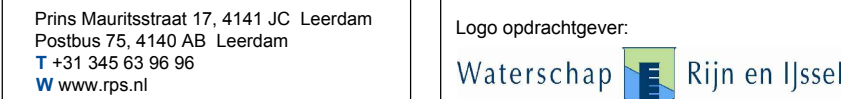


Projectnummer: 1603117A00
Projectleider:
Auteur:
Fase: DO
Logo opdrachtgever:
Waterschap Rijn & IJssel

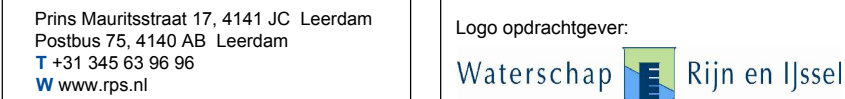


Projectnummer: 1603117A00
Projectleider:
Auteur:
Fase: DO
Logo opdrachtgever:
Waterschap Rijn & IJssel

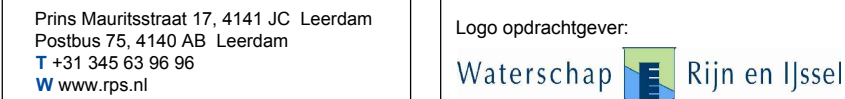


Projectnummer: 1603117A00
Projectleider:
Auteur:
Fase: DO
Logo opdrachtgever:
Waterschap Rijn & IJssel

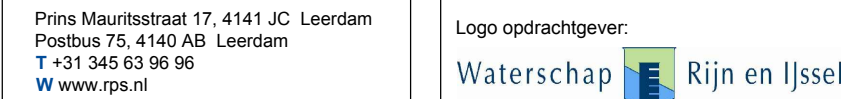


Projectnummer: 1603117A00
Projectleider:
Auteur:
Fase: DO
Logo opdrachtgever:
Waterschap Rijn & IJssel

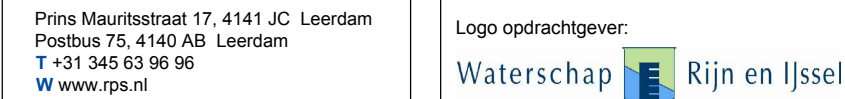


Projectnummer: 1603117A00
Projectleider:
Auteur:
Fase: DO
Logo opdrachtgever:
Waterschap Rijn & IJssel

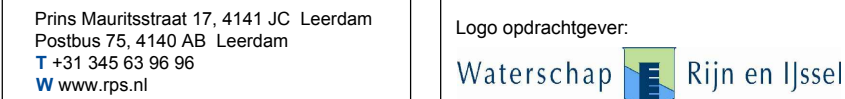


Projectnummer: 1603117A00
Projectleider:
Auteur:
Fase: DO
Logo opdrachtgever:
Waterschap Rijn & IJssel

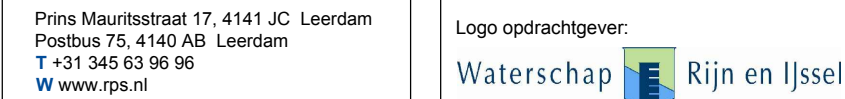


Projectnummer: 1603117A00
Projectleider:
Auteur:
Fase: DO
Logo opdrachtgever:
Waterschap Rijn & IJssel

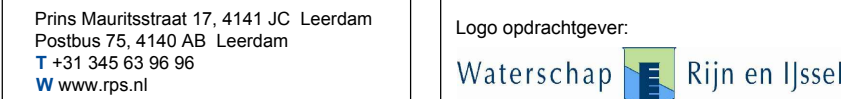


Projectnummer: 1603117A00
Projectleider:
Auteur:
Fase: DO
Logo opdrachtgever:
Waterschap Rijn & IJssel

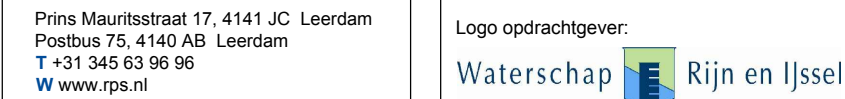


Projectnummer: 1603117A00
Projectleider:
Auteur:
Fase: DO
Logo opdrachtgever:
Waterschap Rijn & IJssel

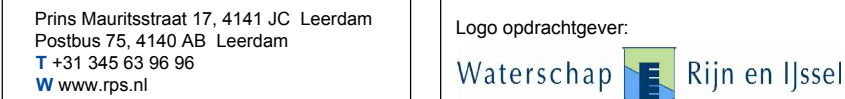


Projectnummer: 1603117A00
Projectleider:
Auteur:
Fase: DO
Logo opdrachtgever:
Waterschap Rijn & IJssel

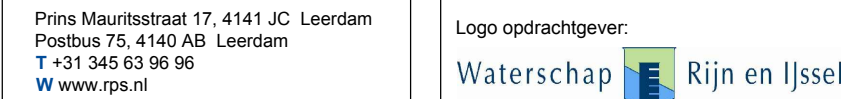


Projectnummer: 1603117A00
Projectleider:
Auteur:
Fase: DO
Logo opdrachtgever:
Waterschap Rijn & IJssel

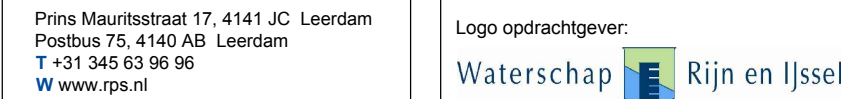


Projectnummer: 1603117A00
Projectleider:
Auteur:
Fase: DO
Logo opdrachtgever:
Waterschap Rijn & IJssel

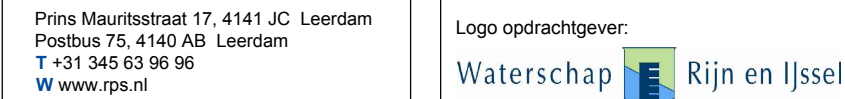


Projectnummer: 1603117A00
Projectleider:
Auteur:
Fase: DO
Logo opdrachtgever:
Waterschap Rijn & IJssel

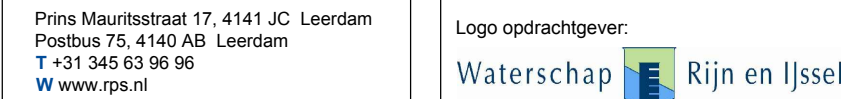


Projectnummer: 1603117A00
Projectleider:
Auteur:
Fase: DO
Logo opdrachtgever:
Waterschap Rijn & IJssel

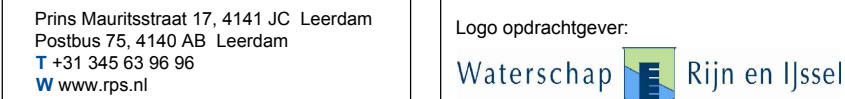


Projectnummer: 1603117A00
Projectleider:
Auteur:
Fase: DO
Logo opdrachtgever:
Waterschap Rijn & IJssel

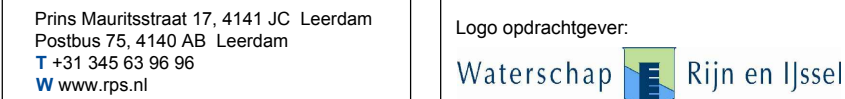


Projectnummer: 1603117A00
Projectleider:
Auteur:
Fase: DO
Logo opdrachtgever:
Waterschap Rijn & IJssel

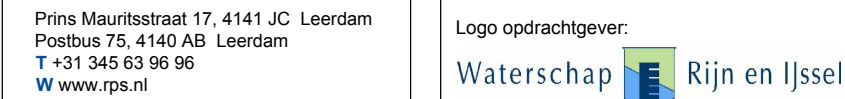


Projectnummer: 1603117A00
Projectleider:
Auteur:
Fase: DO
Logo opdrachtgever:
Waterschap Rijn & IJssel

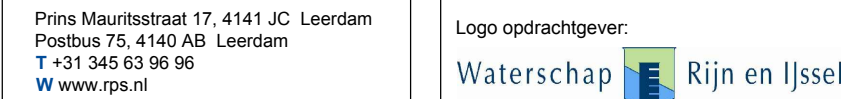


Projectnummer: 1603117A00
Projectleider:
Auteur:
Fase: DO
Logo opdrachtgever:
Waterschap Rijn & IJssel

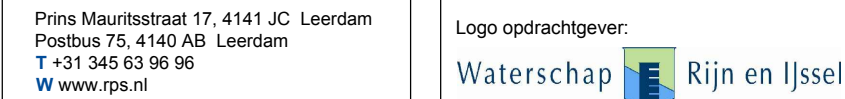


Projectnummer: 1603117A00
Projectleider:
Auteur:
Fase: DO
Logo opdrachtgever:
Waterschap Rijn & IJssel

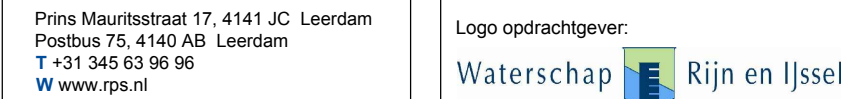


Projectnummer: 1603117A00
Projectleider:
Auteur:
Fase: DO
Logo opdrachtgever:
Waterschap Rijn & IJssel

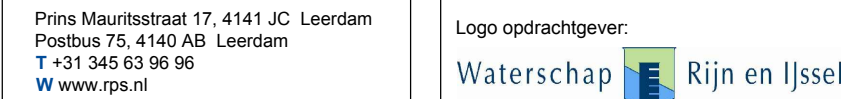


Projectnummer: 1603117A00
Projectleider:
Auteur:
Fase: DO
Logo opdrachtgever:
Waterschap Rijn & IJssel

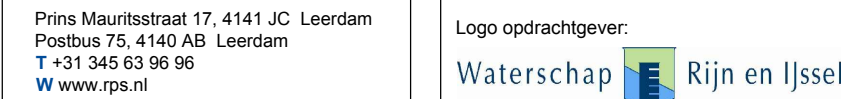


Projectnummer: 1603117A00
Projectleider:
Auteur:
Fase: DO
Logo opdrachtgever:
Waterschap Rijn & IJssel

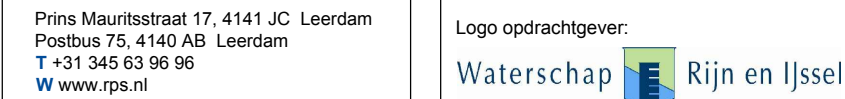


Projectnummer: 1603117A00
Projectleider:
Auteur:
Fase: DO
Logo opdrachtgever:
Waterschap Rijn & IJssel

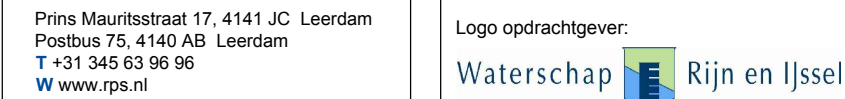


Projectnummer: 1603117A00
Projectleider:
Auteur:
Fase: DO
Logo opdrachtgever:
Waterschap Rijn & IJssel

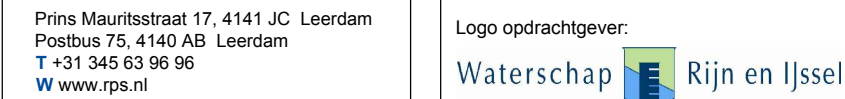


Projectnummer: 1603117A00
Projectleider:
Auteur:
Fase: DO
Logo opdrachtgever:
Waterschap Rijn & IJssel

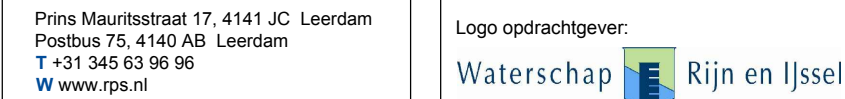


Projectnummer: 1603117A00
Projectleider:
Auteur:
Fase: DO
Logo opdrachtgever:
Waterschap Rijn & IJssel

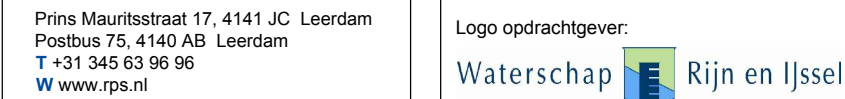


Projectnummer: 1603117A00
Projectleider:
Auteur:
Fase: DO
Logo opdrachtgever:
Waterschap Rijn & IJssel

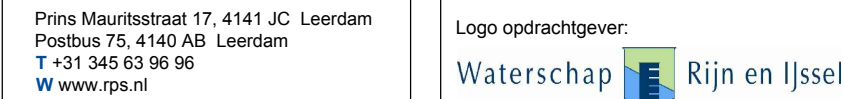


Projectnummer: 1603117A00
Projectleider:
Auteur:
Fase: DO
Logo opdrachtgever:
Waterschap Rijn & IJssel

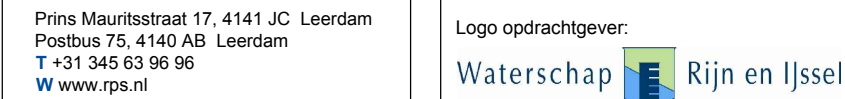


Projectnummer: 1603117A00
Projectleider:
Auteur:
Fase: DO
Logo opdrachtgever:
Waterschap Rijn & IJssel

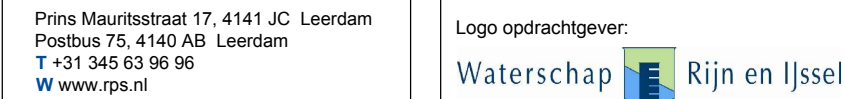


Projectnummer: 1603117A00
Projectleider:
Auteur:
Fase: DO
Logo opdrachtgever:
Waterschap Rijn & IJssel

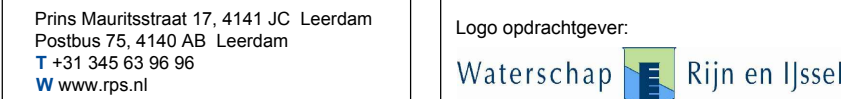


Projectnummer: 1603117A00
Projectleider:
Auteur:
Fase: DO
Logo opdrachtgever:
Waterschap Rijn & IJssel

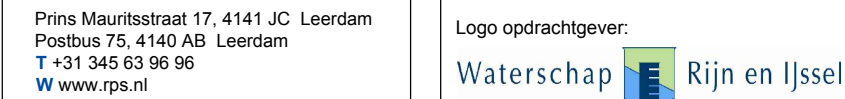


Projectnummer: 1603117A00
Projectleider:
Auteur:
Fase: DO
Logo opdrachtgever:
Waterschap Rijn & IJssel

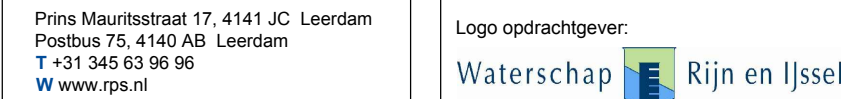


Projectnummer: 1603117A00
Projectleider:
Auteur:
Fase: DO
Logo opdrachtgever:
Waterschap Rijn & IJssel

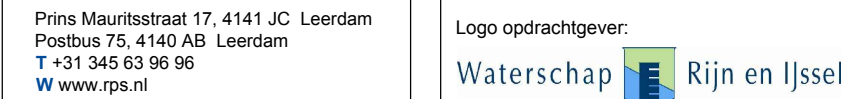


Projectnummer: 1603117A00
Projectleider:
Auteur:
Fase: DO
Logo opdrachtgever:
Waterschap Rijn & IJssel

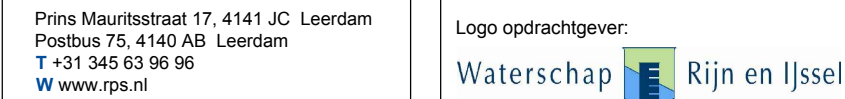


Projectnummer: 1603117A00
Projectleider:
Auteur:
Fase: DO
Logo opdrachtgever:
Waterschap Rijn & IJssel

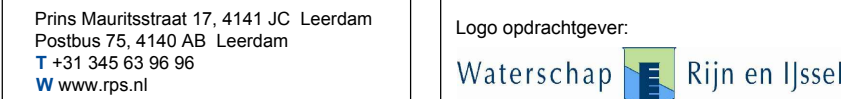


Projectnummer: 1603117A00
Projectleider:
Auteur:
Fase: DO
Logo opdrachtgever:
Waterschap Rijn & IJssel

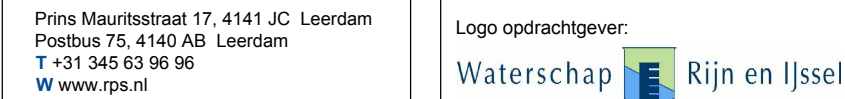


Projectnummer: 1603117A00
Projectleider:
Auteur:
Fase: DO
Logo opdrachtgever:
Waterschap Rijn & IJssel

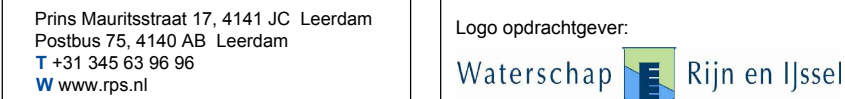


Projectnummer: 1603117A00
Projectleider:
Auteur:
Fase: DO
Logo opdrachtgever:
Waterschap Rijn & IJssel

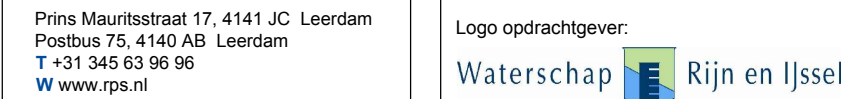


Projectnummer: 1603117A00
Projectleider:
Auteur:
Fase: DO
Logo opdrachtgever:
Waterschap Rijn & IJssel

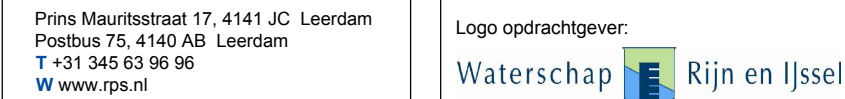


Projectnummer: 1603117A00
Projectleider:
Auteur:
Fase: DO
Logo opdrachtgever:
Waterschap Rijn & IJssel

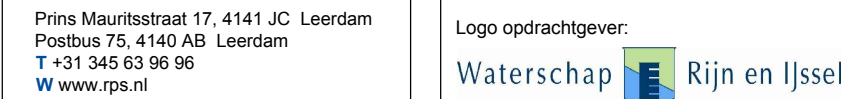


Projectnummer: 1603117A00
Projectleider:
Auteur:
Fase: DO
Logo opdrachtgever:
Waterschap Rijn & IJssel

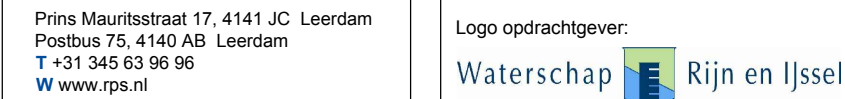


Projectnummer: 1603117A00
Projectleider:
Auteur:
Fase: DO
Logo opdrachtgever:
Waterschap Rijn & IJssel

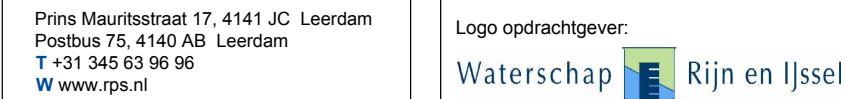


Projectnummer: 1603117A00
Projectleider:
Auteur:
Fase: DO
Logo opdrachtgever:
Waterschap Rijn & IJssel

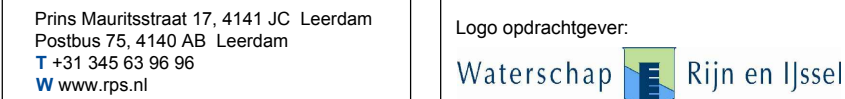


Projectnummer: 1603117A00
Projectleider:
Auteur:
Fase: DO
Logo opdrachtgever:
Waterschap Rijn & IJssel

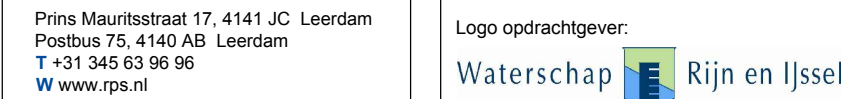


Projectnummer: 1603117A00
Projectleider:
Auteur:
Fase: DO
Logo opdrachtgever:
Waterschap Rijn & IJssel

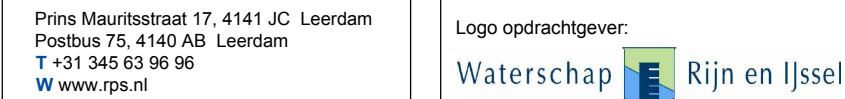


Projectnummer: 1603117A00
Projectleider:
Auteur:
Fase: DO
Logo opdrachtgever:
Waterschap Rijn & IJssel

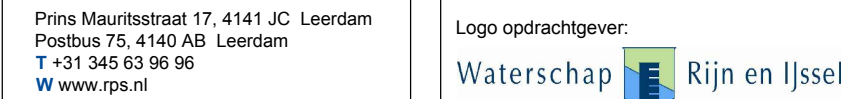


Projectnummer: 1603117A00
Projectleider:
Auteur:
Fase: DO
Logo opdrachtgever:
Waterschap Rijn & IJssel

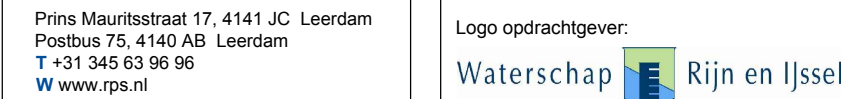


Projectnummer: 1603117A00
Projectleider:
Auteur:
Fase: DO
Logo opdrachtgever:
Waterschap Rijn & IJssel

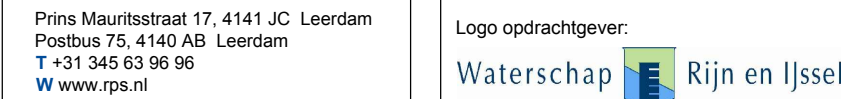


Projectnummer: 1603117A00
Projectleider:
Auteur:
Fase: DO
Logo opdrachtgever:
Waterschap Rijn & IJssel

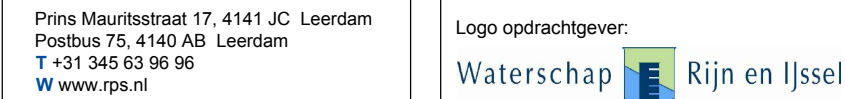


Projectnummer: 1603117A00
Projectleider:
Auteur:
Fase: DO
Logo opdrachtgever:
Waterschap Rijn & IJssel

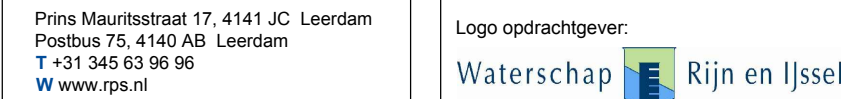


Projectnummer: 1603117A00
Projectleider:
Auteur:
Fase: DO
Logo opdrachtgever:
Waterschap Rijn & IJssel

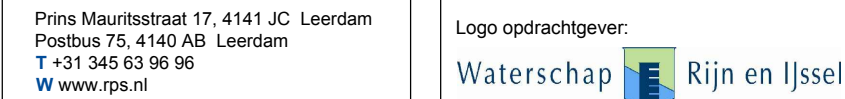


Projectnummer: 1603117A00
Projectleider:
Auteur:
Fase: DO
Logo opdrachtgever:
Waterschap Rijn & IJssel

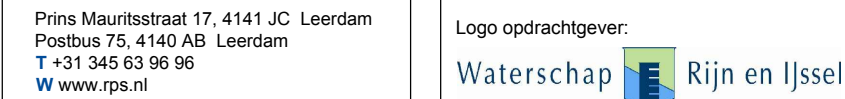


Projectnummer: 1603117A00
Projectleider:
Auteur:
Fase: DO
Logo opdrachtgever:
Waterschap Rijn & IJssel

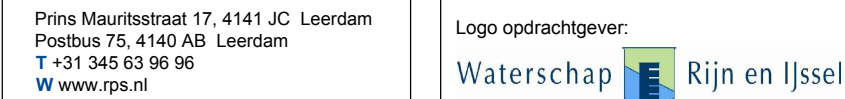


Projectnummer: 1603117A00
Projectleider:
Auteur:
Fase: DO
Logo opdrachtgever:
Waterschap Rijn & IJssel

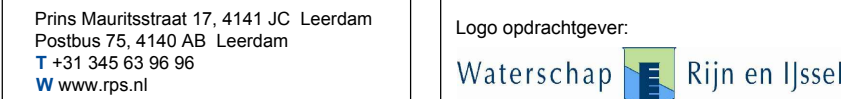


Projectnummer: 1603117A00
Projectleider:
Auteur:
Fase: DO
Logo opdrachtgever:
Waterschap Rijn & IJssel

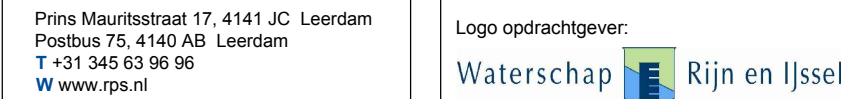


Projectnummer: 1603117A00
Projectleider:
Auteur:
Fase: DO
Logo opdrachtgever:
Waterschap Rijn & IJssel

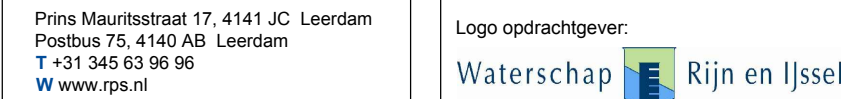


Projectnummer: 1603117A00
Projectleider:
Auteur:
Fase: DO
Logo opdrachtgever:
Waterschap Rijn & IJssel

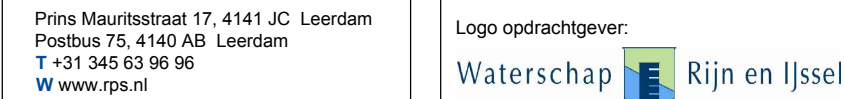


Projectnummer: 1603117A00
Projectleider:
Auteur:
Fase: DO
Logo opdrachtgever:
Waterschap Rijn & IJssel

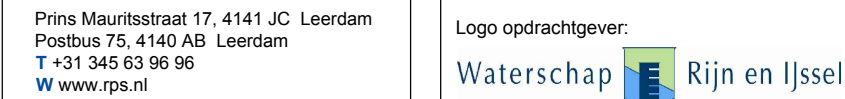


Projectnummer: 1603117A00
Projectleider:
Auteur:
Fase: DO
Logo opdrachtgever:
Waterschap Rijn & IJssel

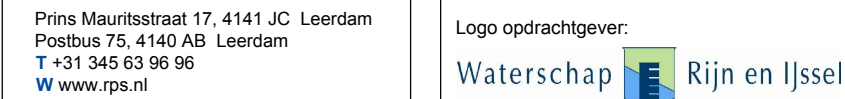


Projectnummer: 1603117A00
Projectleider:
Auteur:
Fase: DO
Logo opdrachtgever:
Waterschap Rijn & IJssel

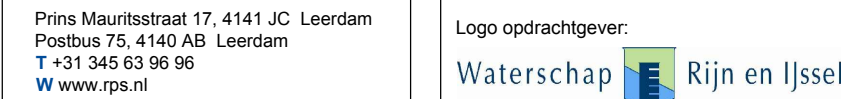

Projectnummer: 1603117A00
Projectleider:
Auteur:
Fase: DO
Logo opdrachtgever:
Waterschap Rijn & IJssel

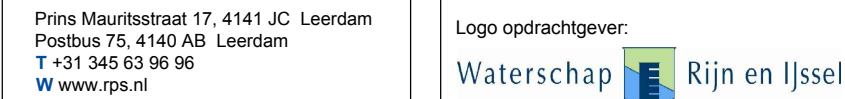

Projectnummer: 1603117A00
Projectleider:
Auteur:
Fase: DO
Logo opdrachtgever:
Waterschap Rijn & IJssel

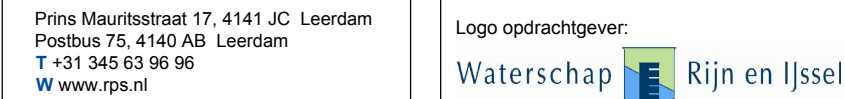

Projectnummer: 1603117A00
Projectleider:
Auteur:
Fase: DO
Logo opdrachtgever:
Waterschap Rijn & IJssel

