

Legenda

Groenelementen punten

STREEFBELD (Waterschap Rijn en IJssel onderhoudsplichtig)

- cascade / hellingbaan / rifflie

Overige beheereenheden

Beheer overige kunstwerken

- Drijfbalk (Waterschap Rijn en IJssel onderhoudsplichtig)
- Stuw (Waterschap Rijn en IJssel onderhoudsplichtig)
- Duiker (Aangelanden onderhoudsplichtig)
- Duiker (Gemeente Haaksbergen onderhoudsplichtig)
- Duiker (Waterschap Rijn en IJssel onderhoudsplichtig)
- Kade (Waterschap Rijn en IJssel onderhoudsplichtig)
- Oeverbescherming (Waterschap Rijn en IJssel onderhoudsplichtig)



Groenelementen lijnvormig

STREEFBELD (Waterschap Rijn en IJssel onderhoudsplichtig)

- houtoever
- 'natuurlijke vorm' bomenrij
- broekbos
- onderhoudspad
- rivier- en beekoever
- Watergang ohp 3

Inundatiecontour

— T=10

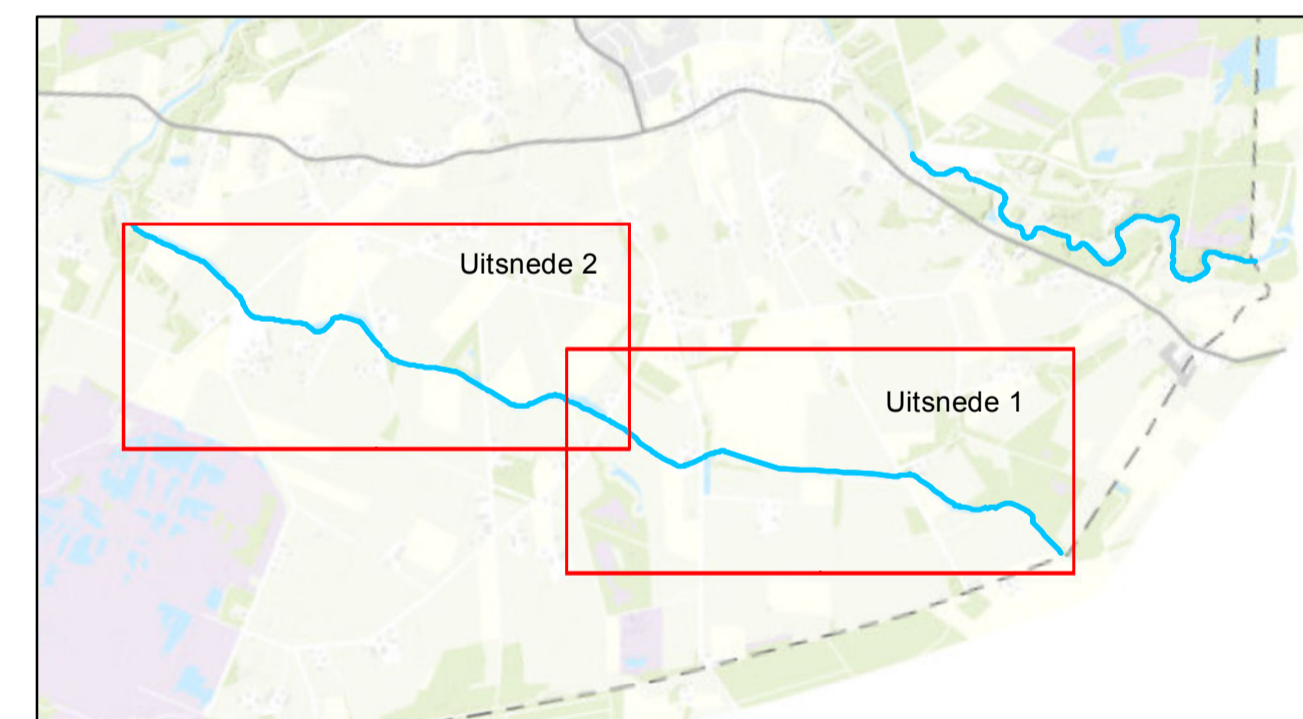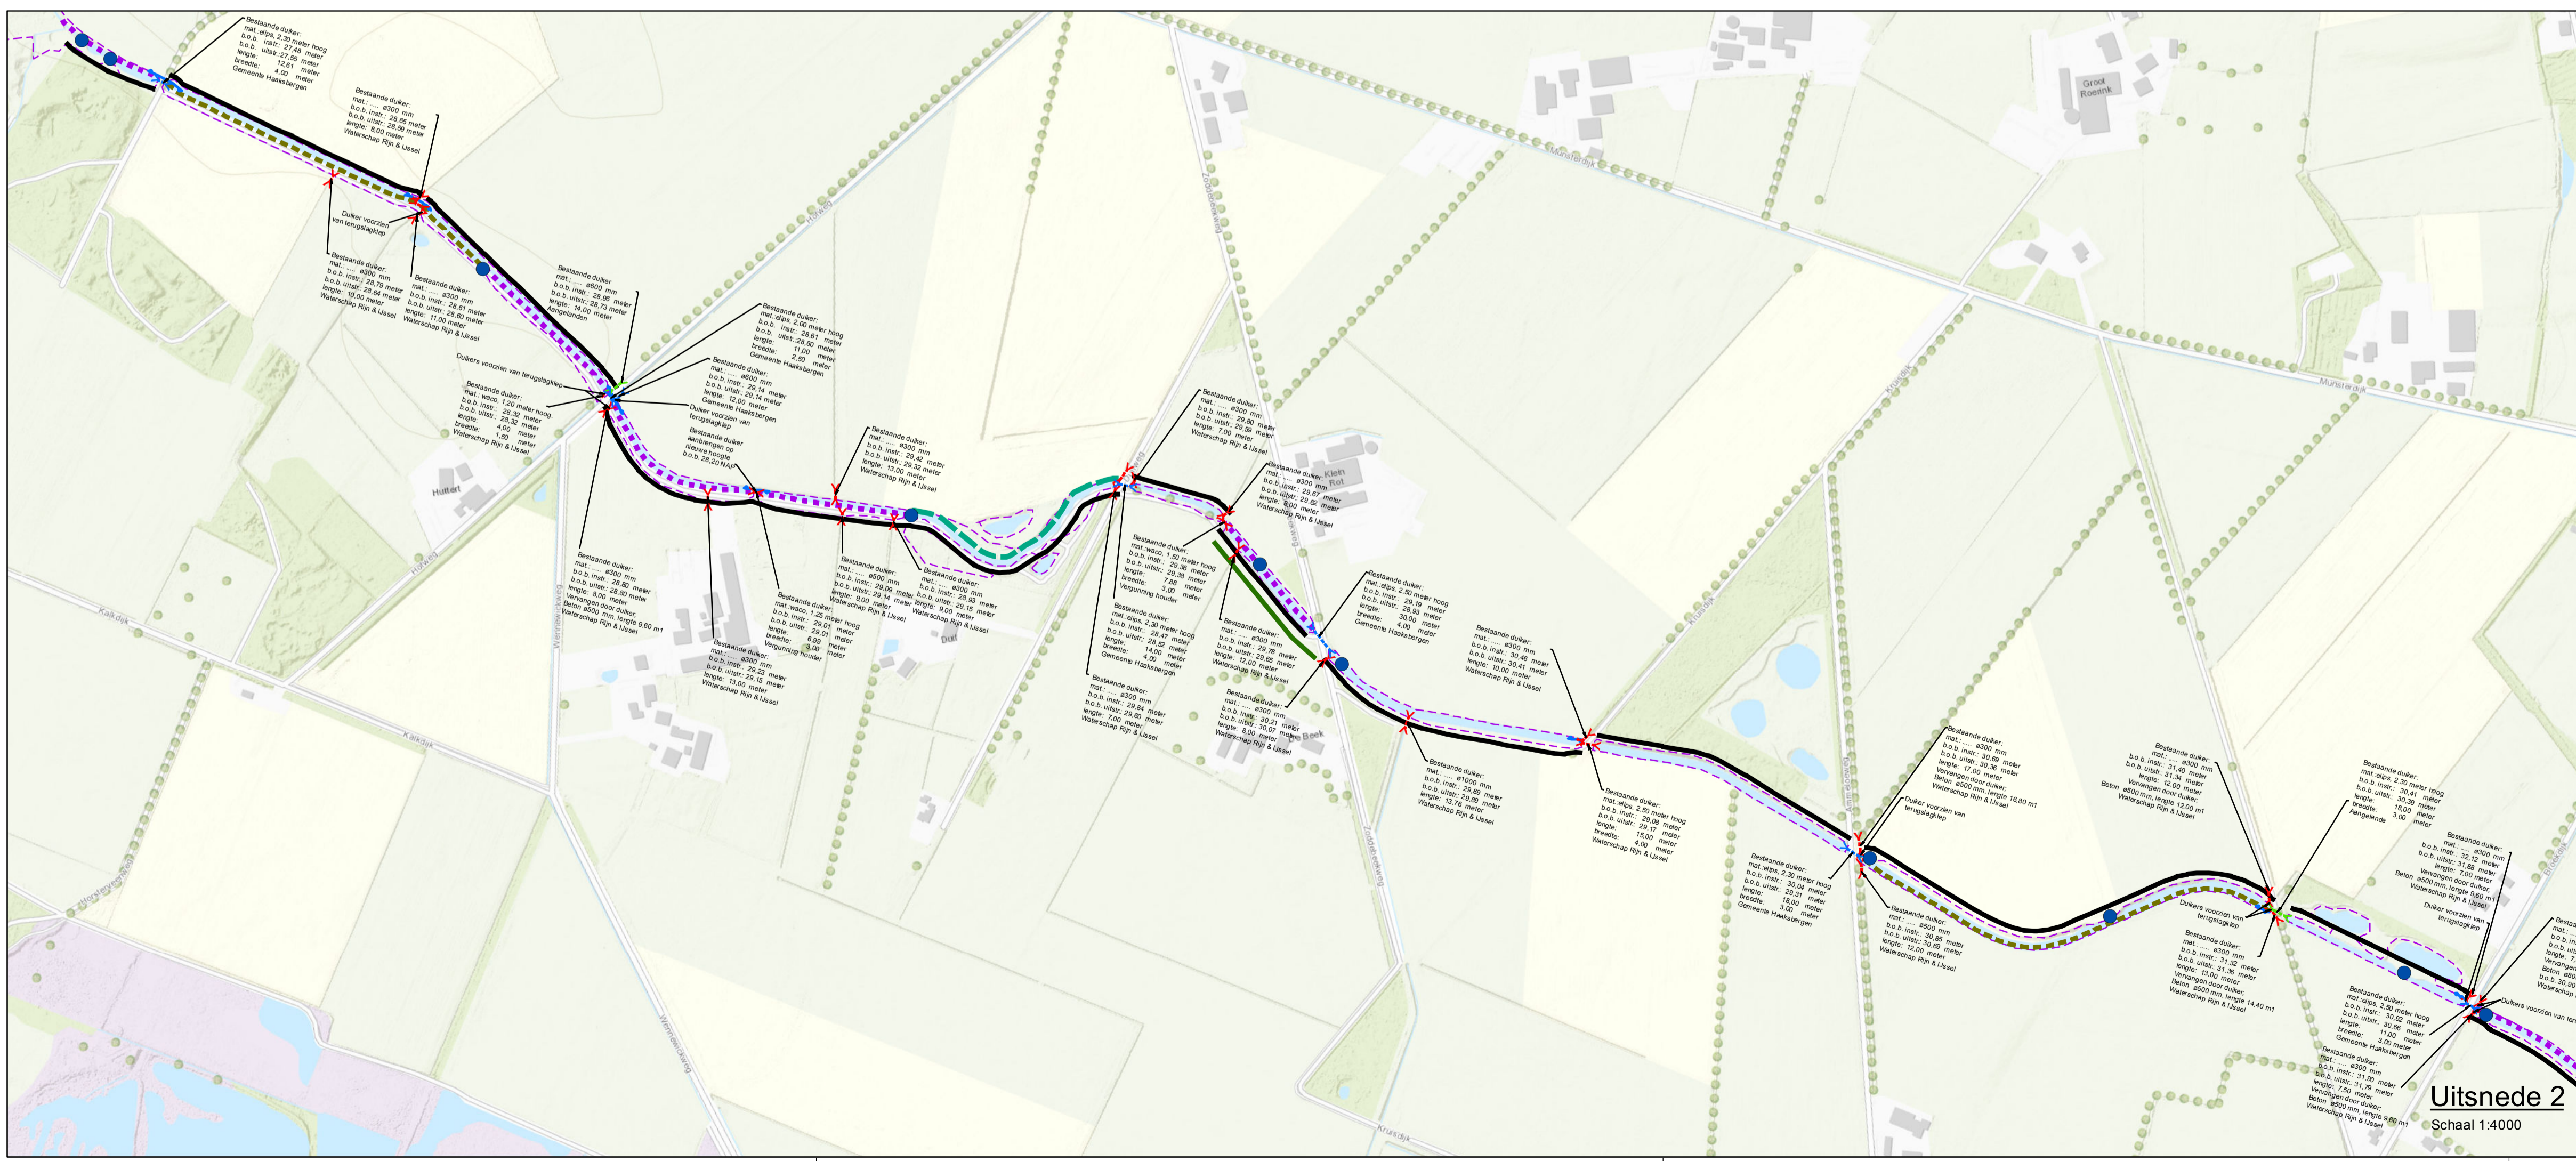

Maten in meters, tenzij anders vermeld
 Diameters in millimeters, tenzij anders vermeld
 Hoogtematen in meters t.o.v. N.A.P., tenzij anders vermeld
 Ligging bestaande kabels en leidingen ter indicatie ingetekend

Wijz.	Datum	Get.	Omschrijving

Project: Optimalisatie Zodebeek en Buurserbeek	
Opdrachtgever: Waterschap Rijn en IJssel	
Omschrijving: Beheerkaart Zodebeek	

<p>RPS Natuur, recreatie en waterbeheer Prins Mauritsstraat 17, 4141 JC Leerdam Postbus 75, 4140 AS Leerdam T +31 345 - 639 696 W www.rps.nl</p>	Projectnummer: 1603117A00	Formaat: A1
	Projectleider: -	Schaal: 1:4.000
	Auteur: -	Status: Definitief
	Fase: DO	Datum: 23-06-2017
	Logo opdrachtgever: Waterschap Rijn en IJssel	Blad: 1 van 1
	Nummer: 1603117A00-401	Wijz: C