



voorgevel nieuw

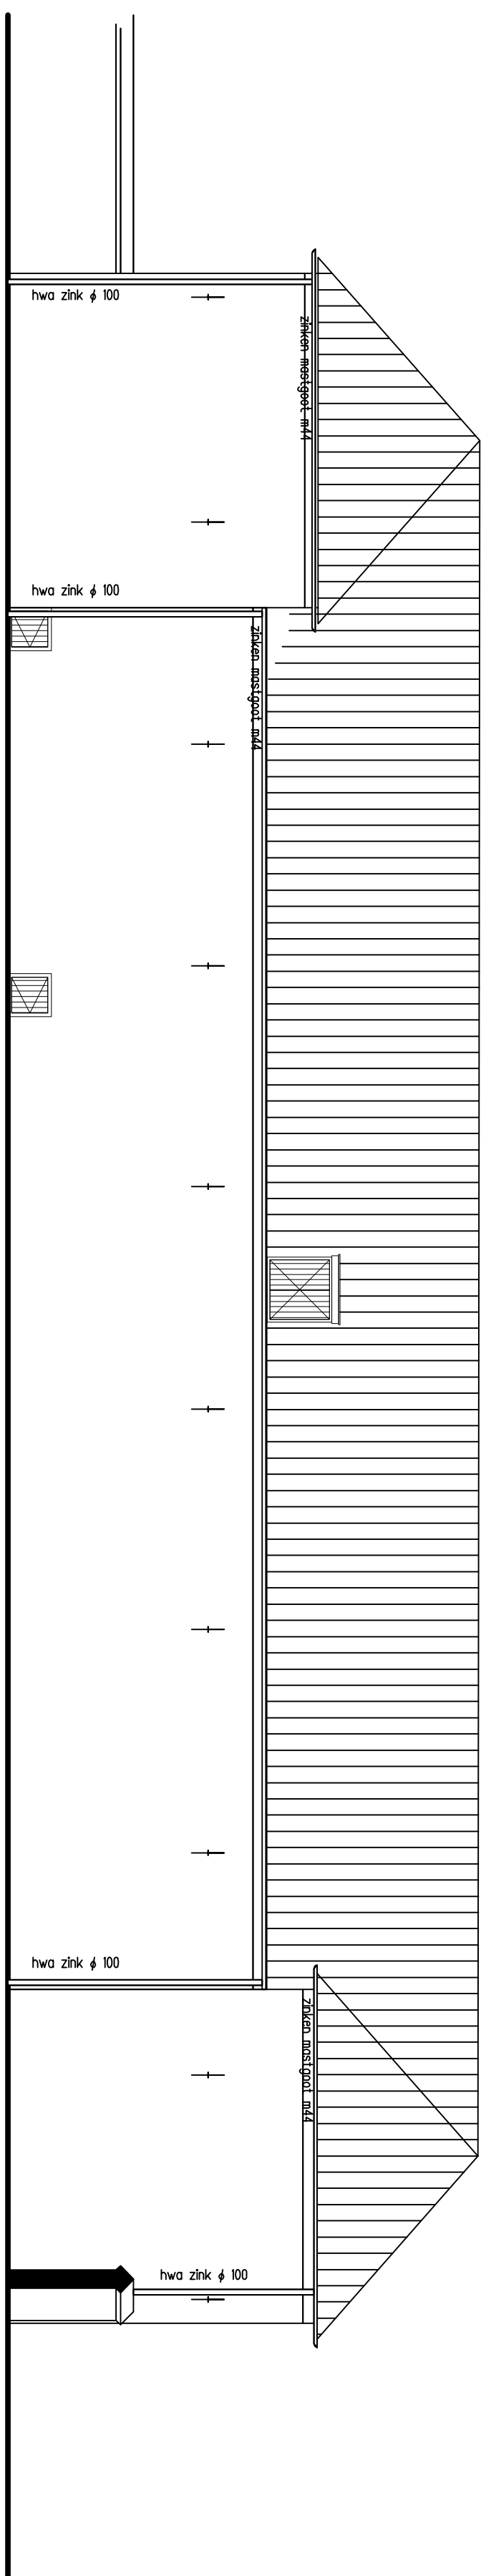

achtergevel nieuw

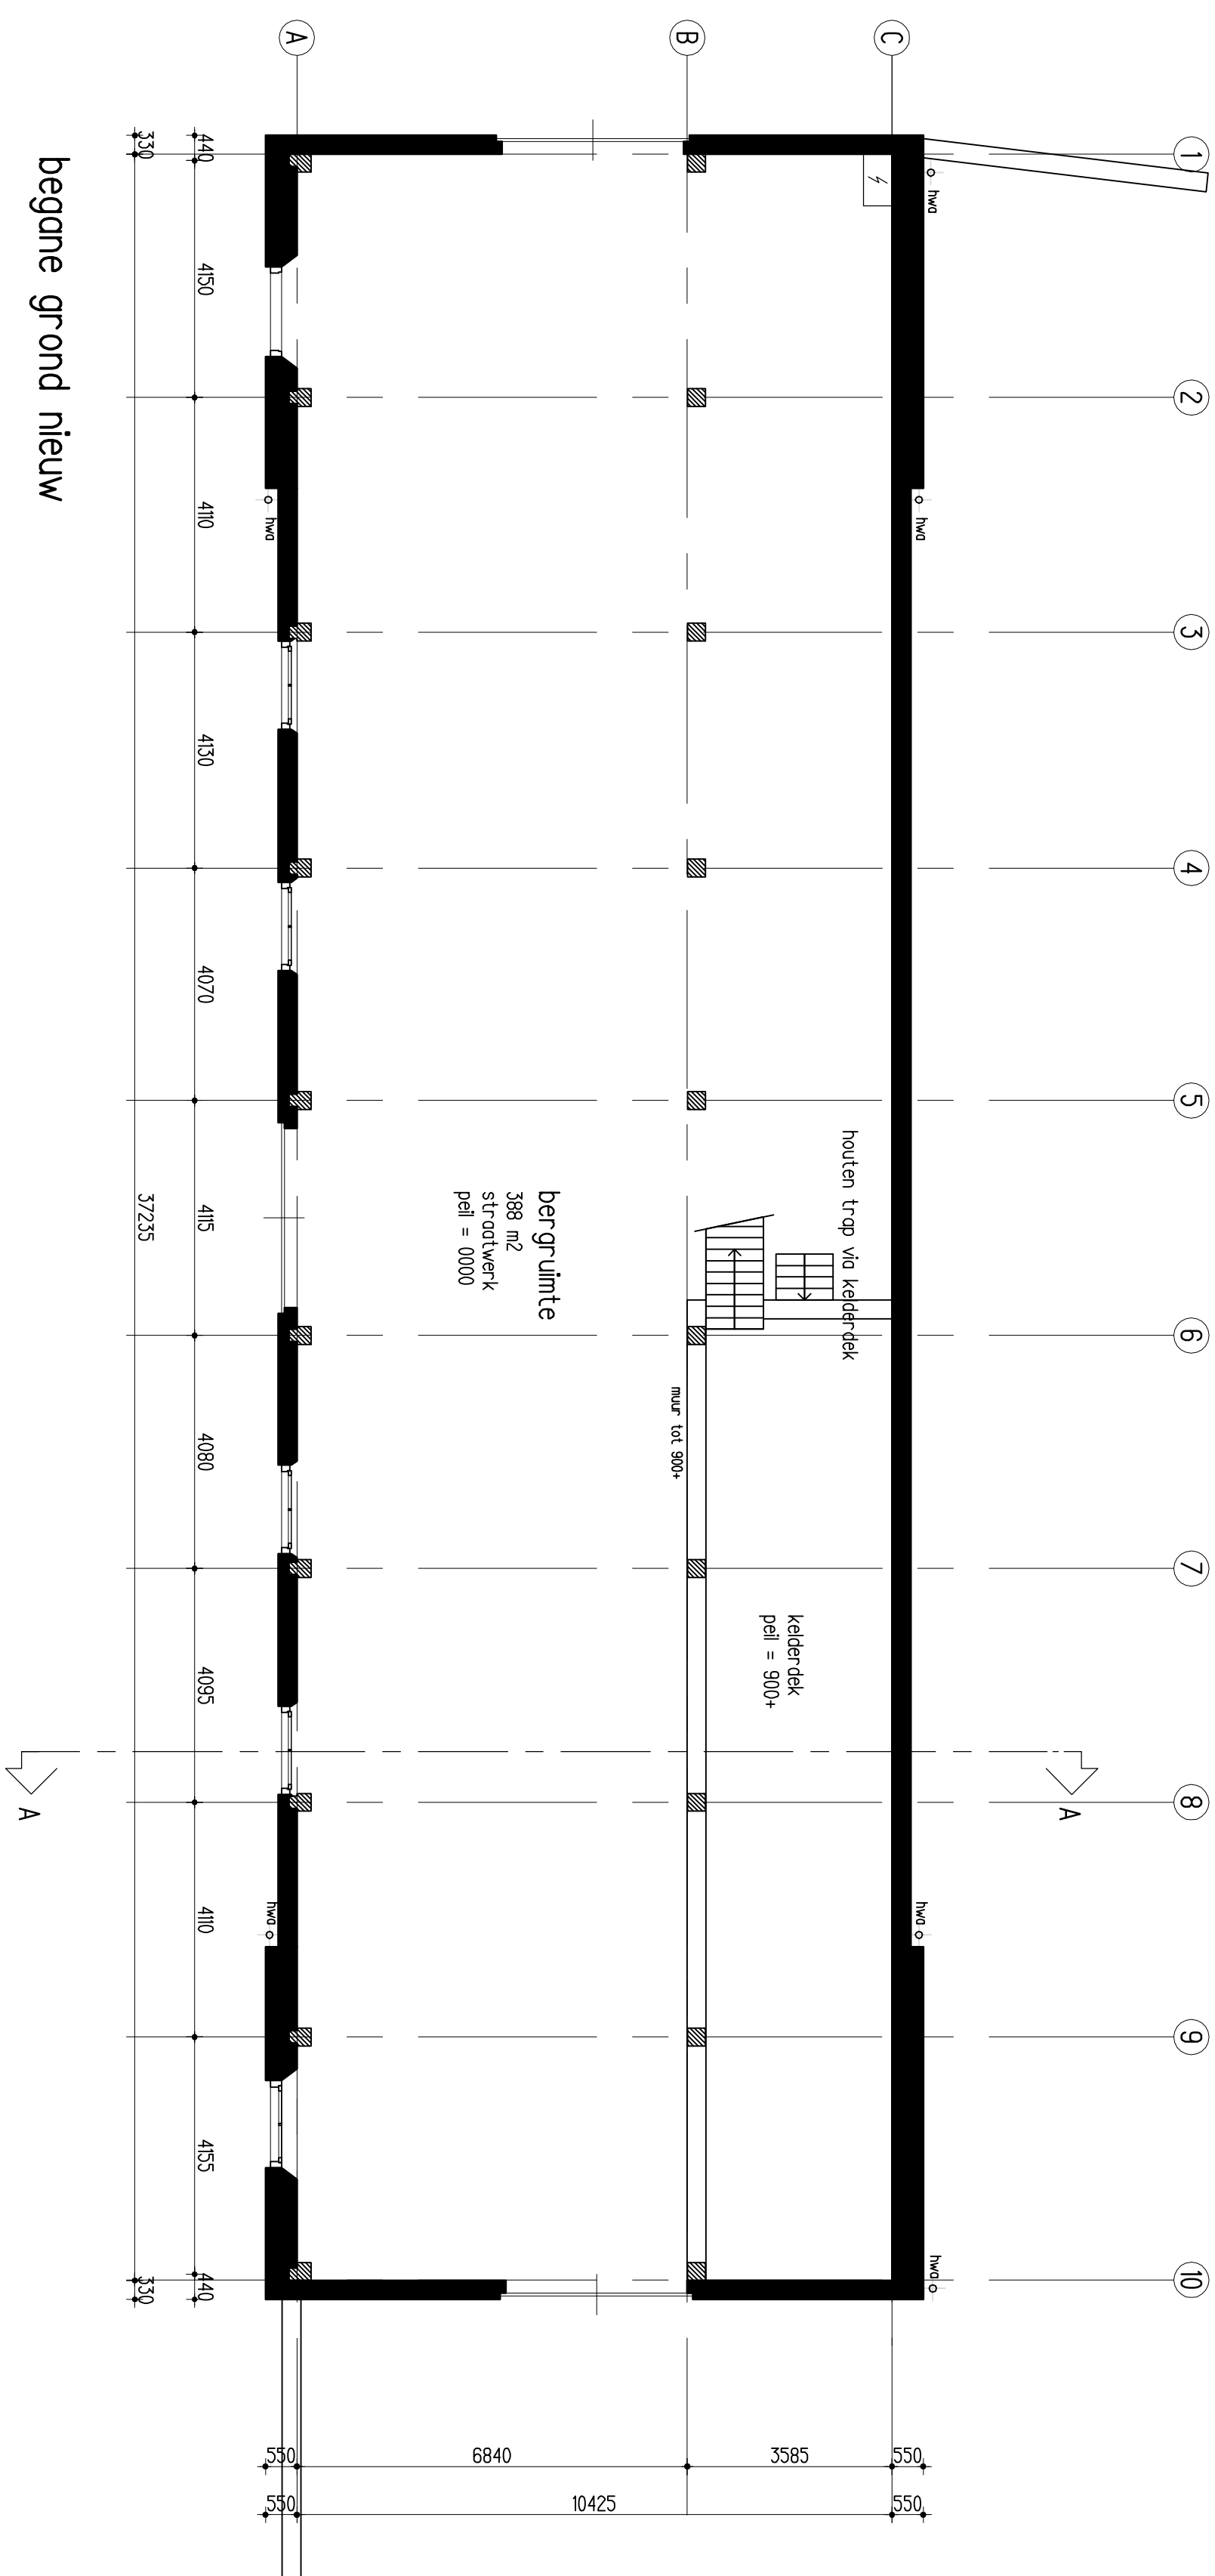

begane grond nieuw

- toevoegen Zinken mastgoten en hennelwidervoer en dis aangegeven op tekening
- isolatielapdek 150 mm n. t. b., met behoud van originele pannenlijp
- hoofd draagstructuur (gebeten) vlgms. constructeur

nieuw toe te voegen onderdelen


herstelwerkzaamheden gevels


herstelwerkzaamheden daken


- kapconstructie zie technisch blad
- oud hollands pannen, bestaande hergebruiken
- blijssende toevogen
- pannen verkeren t.p.v. 2 onderste- en bovenste rijen, kal- en hoekkeper, rondom dakkeper
- zijwangen en bij dat dakdekking bekleed met zink op ruwe vuren delen

linker zijgevel nieuw

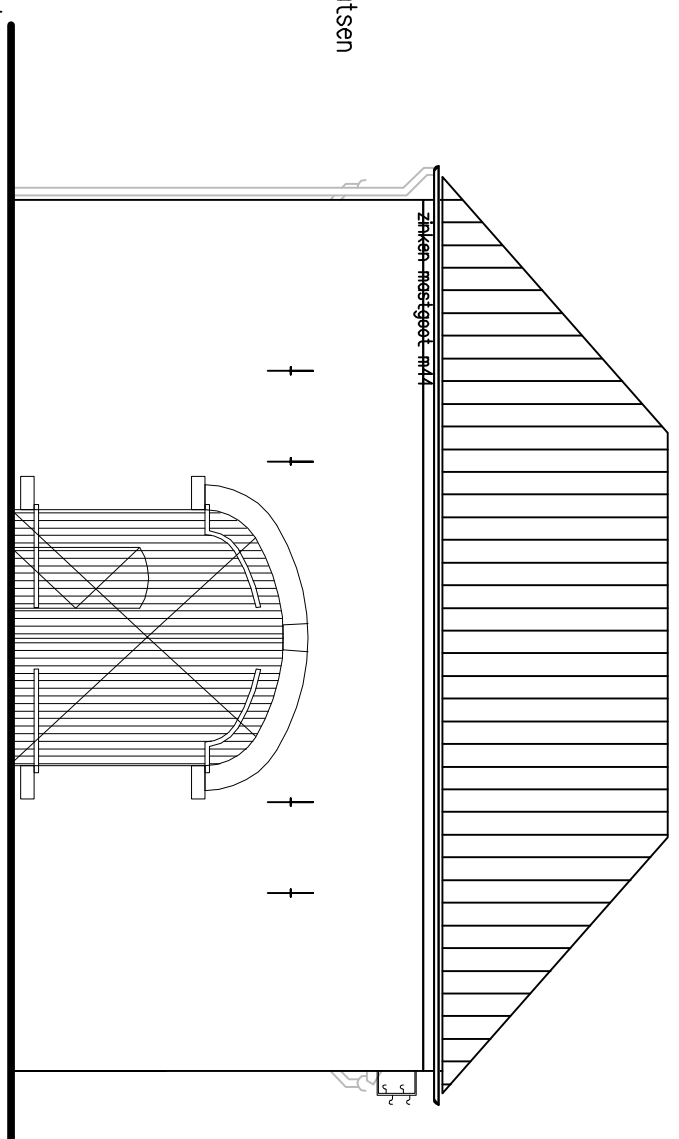

- herstelwerkzaamheden kozijnen en deuren
- deuren en handloven/herstellen
 - hang- en sluitwerk behandelen
 - kozijnen handloven/herstellen, ramen nieuw
 - hang- en sluitwerk behandelen
 - luiken (dakkapel, luik rechter zijgevel en keulenluiken) nieuw

herstelwerkzaamheden kozijnen en deuren

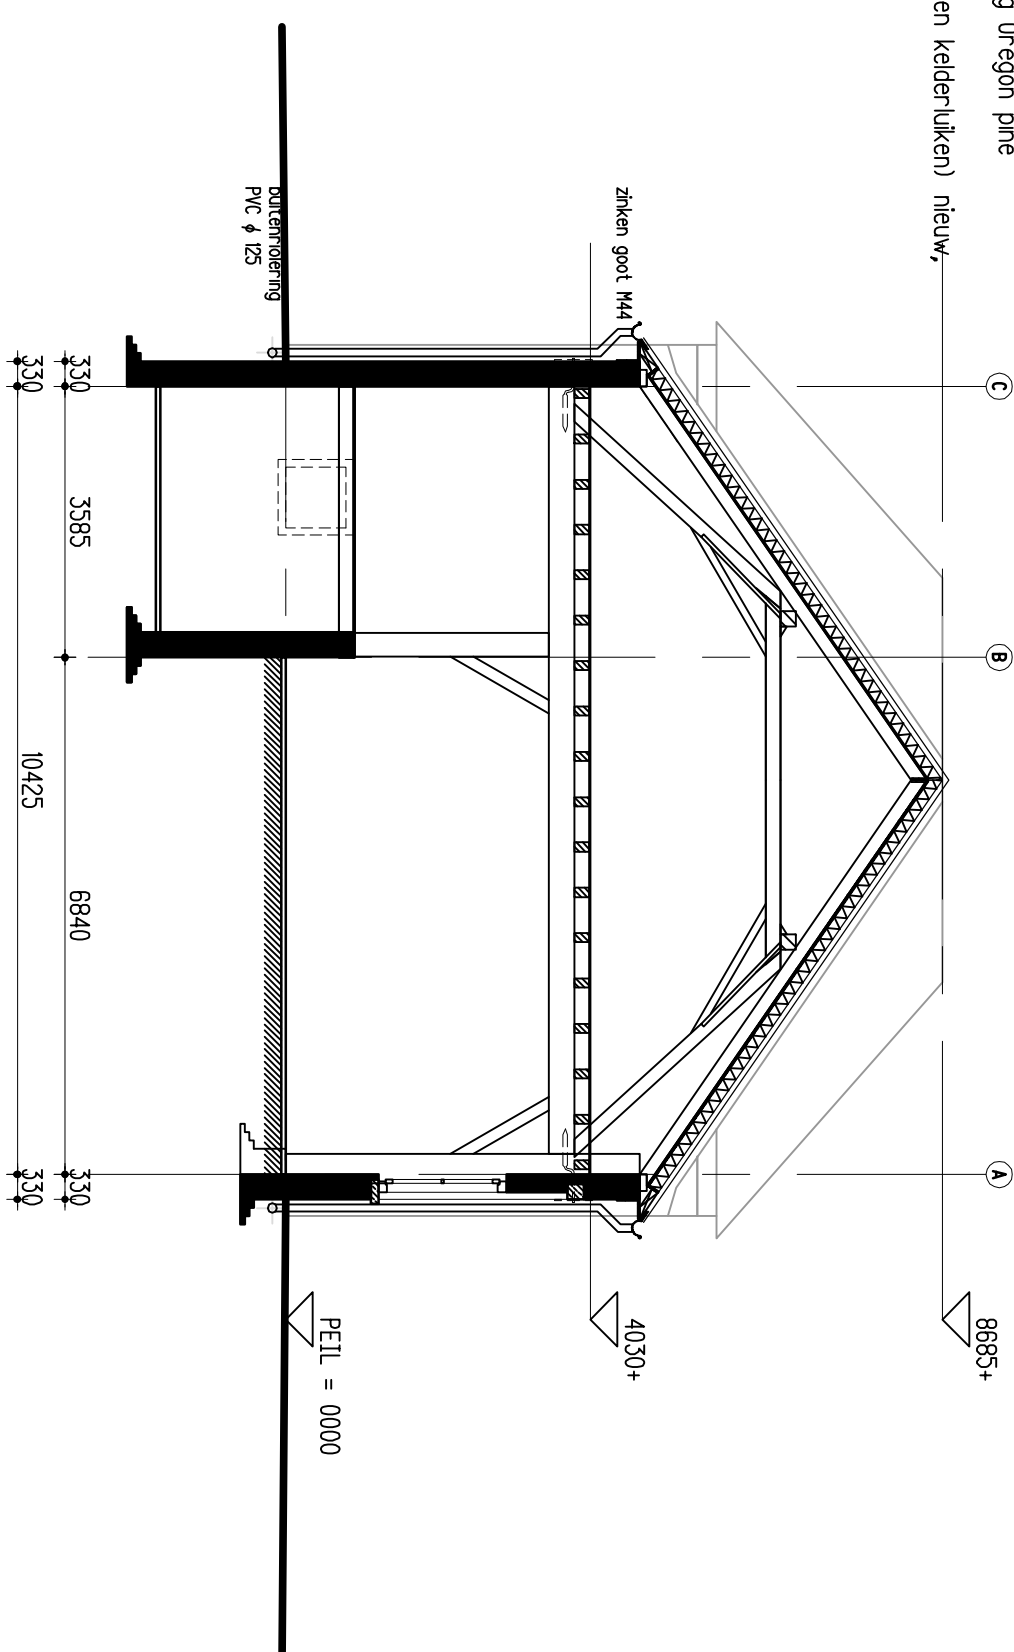

doorsnede A-A nieuw

OPDRACHTGEVER	Dhr. A. R. E. L. graaf Van Rechteren Limpurg			GEMLJZ160	
WERK	Spolderkampsweg 1, Hummelo				
ONDERDEEL	gevels, plattegrond, doorsnede				
	nieuwe situatie				
SCHAAL	1: 100	FORM	A1	GETEK	RK
				AACH	WR
DAATUM				20-06-2017	
WERK				1611	
TO-05					