


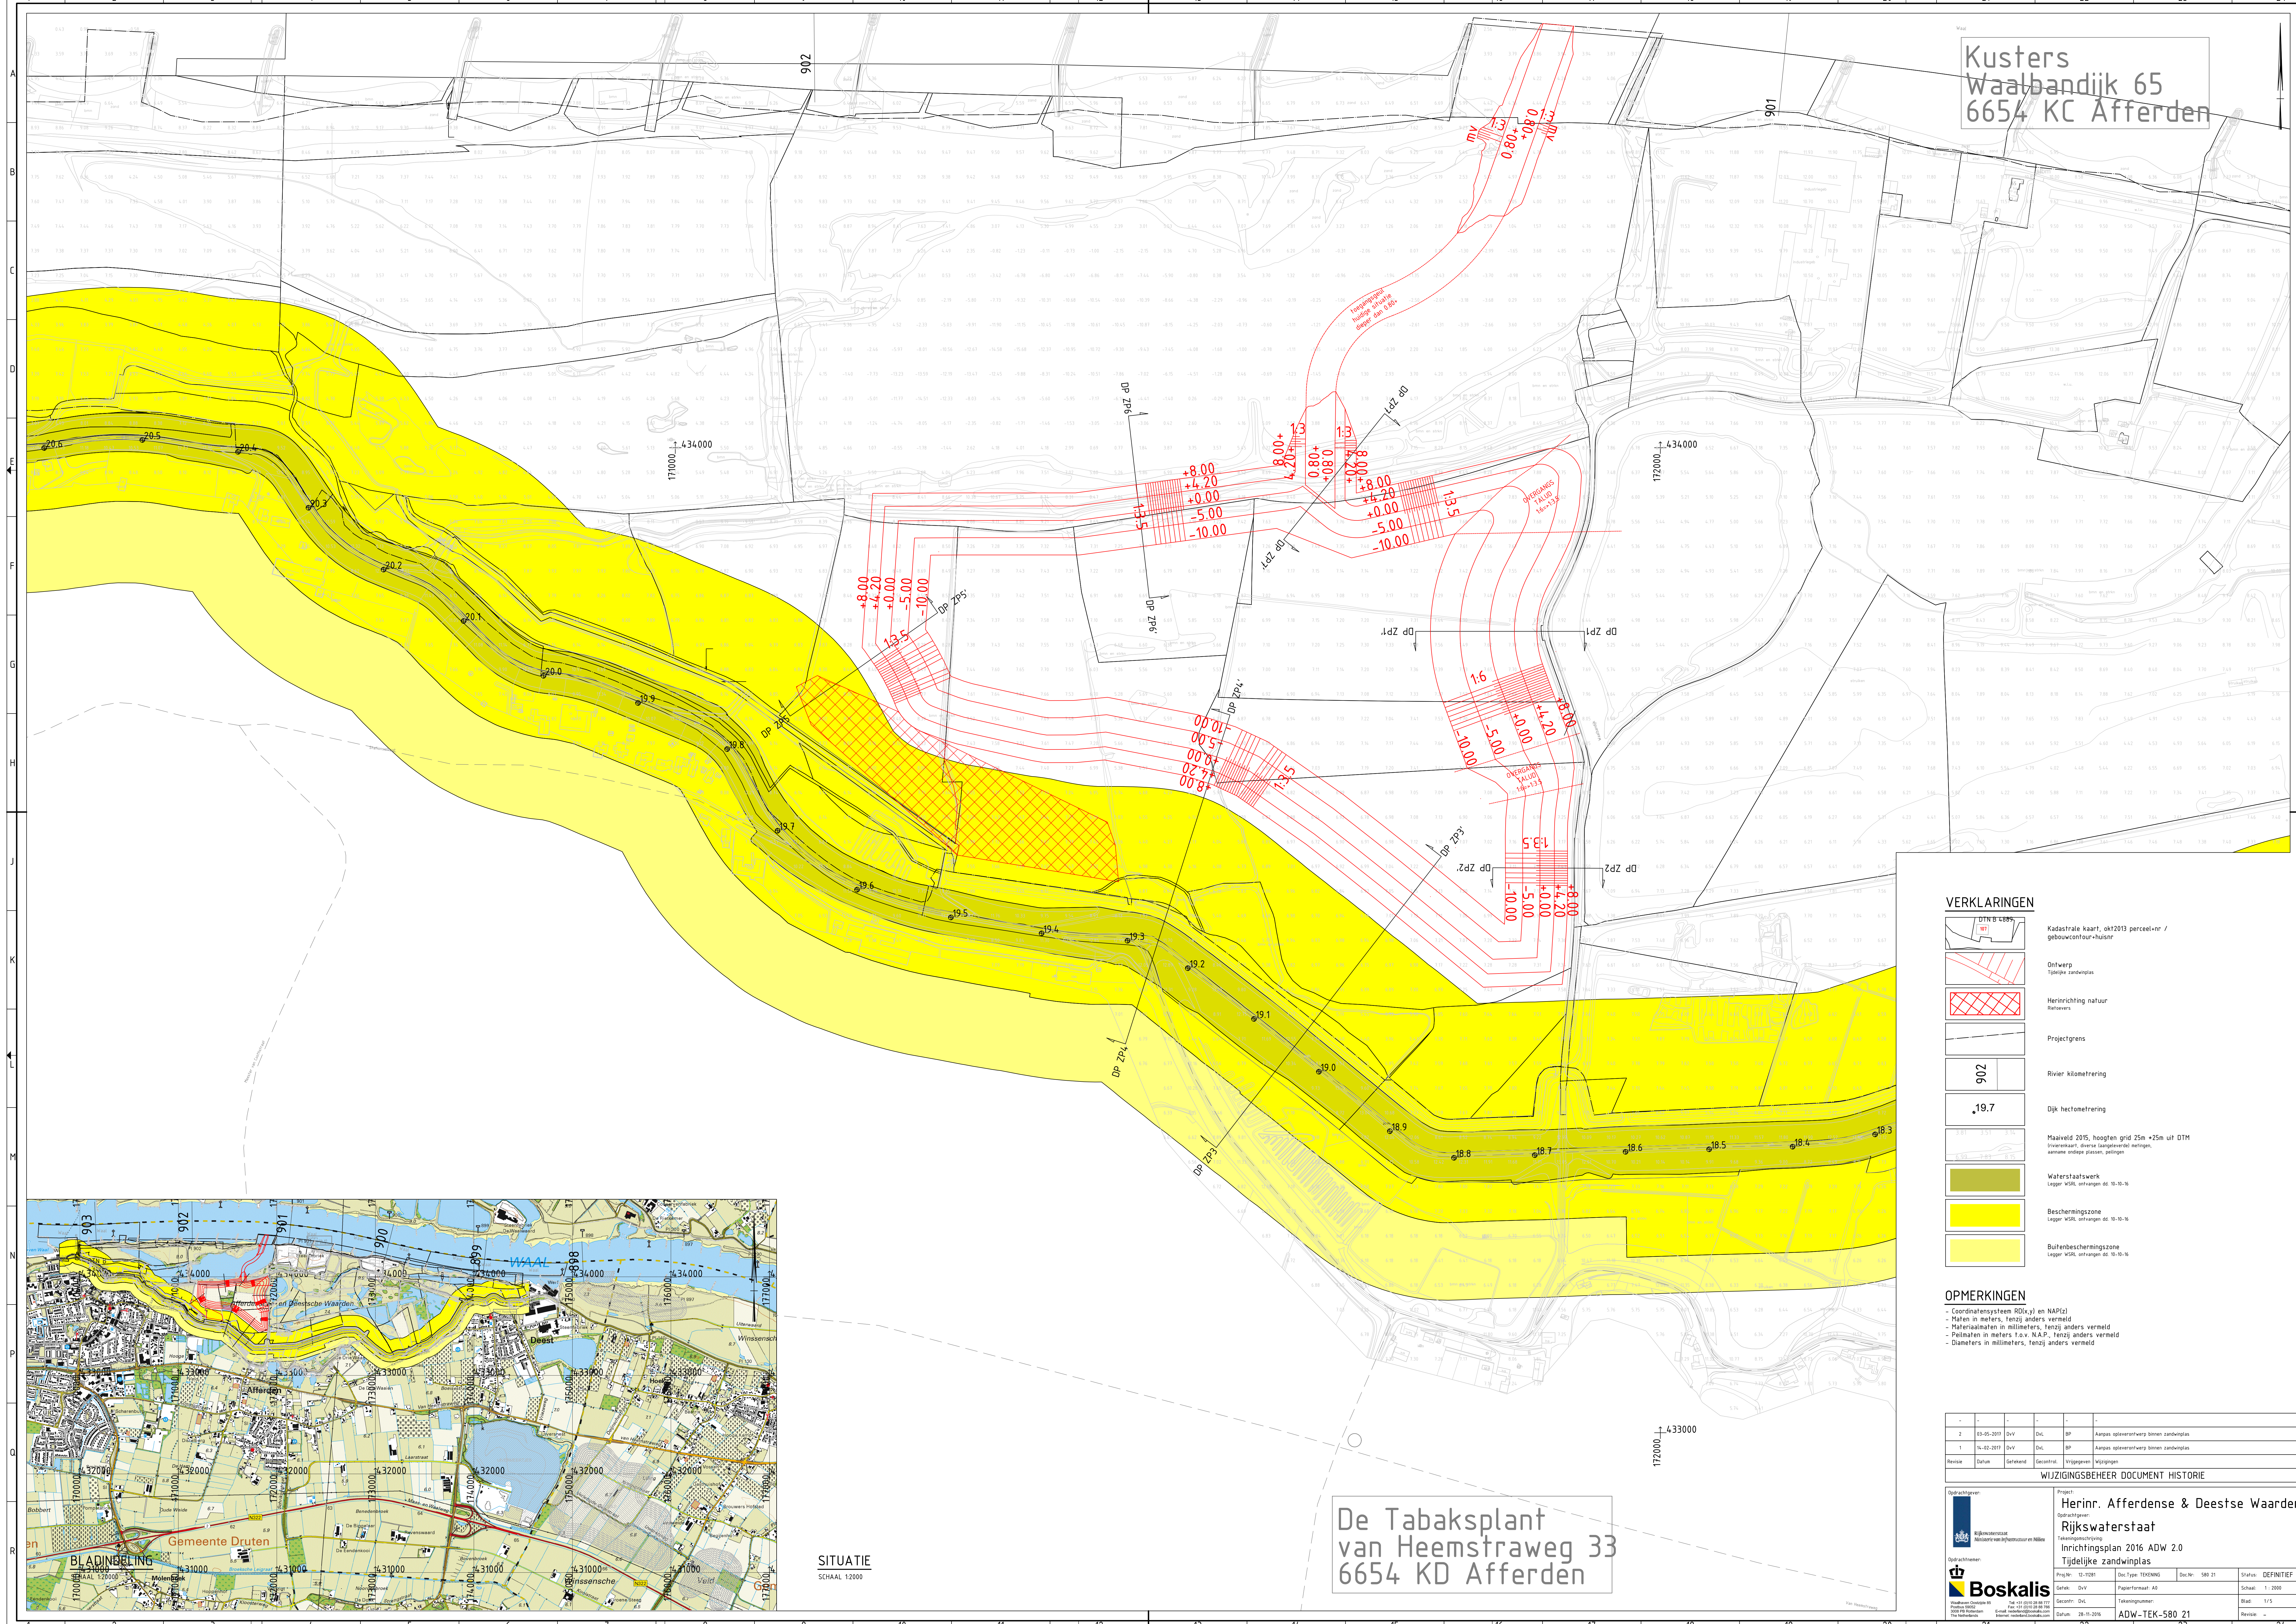

Kusters
Waalbandijk 65
6654 KC Afferden

De Tabaksplant
van Heemstraweg 33
6654 KD Afferden

SITUATIE
SCHAA 1:2000

VERKLARINGEN

- Kadastrale kaart, okt2013 perceel-/gebouwen/ruimte
- Ontwerp
- Herinrichting natuur
- Projectgrens
- Rivier kilometring
- Dijk hectometring
- Maalveld 2015, hoogten grid 25m x 25m uit DTM
- Waterschapswerk
- Beschermingszone
- Buitenbeschermingszone

OPMERKINGEN

- Coördinatenstelsel RD(x,y) en NAP(z)
- Maten in meters, tenzij anders vermeld
- Hoofdmaten in millimeters, tenzij anders vermeld
- Pelmaten in meters t.o.v. N.A.P., tenzij anders vermeld
- Diameters in millimeters, tenzij anders vermeld

	+	+	+	+
2	03-05-2017	DvV	DvL	BP
				Aankom opentereinwarp binnen zandwipplas
1	14-02-2017	DvV	DvL	BP
				Aankom opentereinwarp binnen zandwipplas
Revisie	Datum	Getekend	Gecontroleerd	Wijzigingen

WIJZIGINGSBEHEER DOCUMENT HISTORIE

Opdrachtnamen:		Project:	
 Rijkswaterstaat Ministerie van Infrastructuur en Milieu		Herinr. Afferdense & Deestse Waarden	
		Opdrachtgever:	
		Rijkswaterstaat	
		Tekeningsoverdracht	
		Inrichtingsplan 2016 ADW 2.0	
Opdrachtnamen:		Tijdelijke zandwipplas	
 Boskalis Wijkhuizen Oude Dijk 10 7418 JH Deventer T: +31 (0) 520 28 77 F: +31 (0) 520 28 78 E: bestuur.boskalis@boskalis.nl www.boskalis.nl		Progr.Nr.: 10-1081	
		Doc.Type: TEKENING	
		Doc.Nr.: 580 21	
		Status: DEFINITIEF	
Gefn.: DvV		Papierformaat: A0	
Schaal: DvL		Tekeningnummer:	
Datum: 26-11-2016		ADW-TEK-580 21	
		Blad: 1/5	
		Revisie: ...	

