


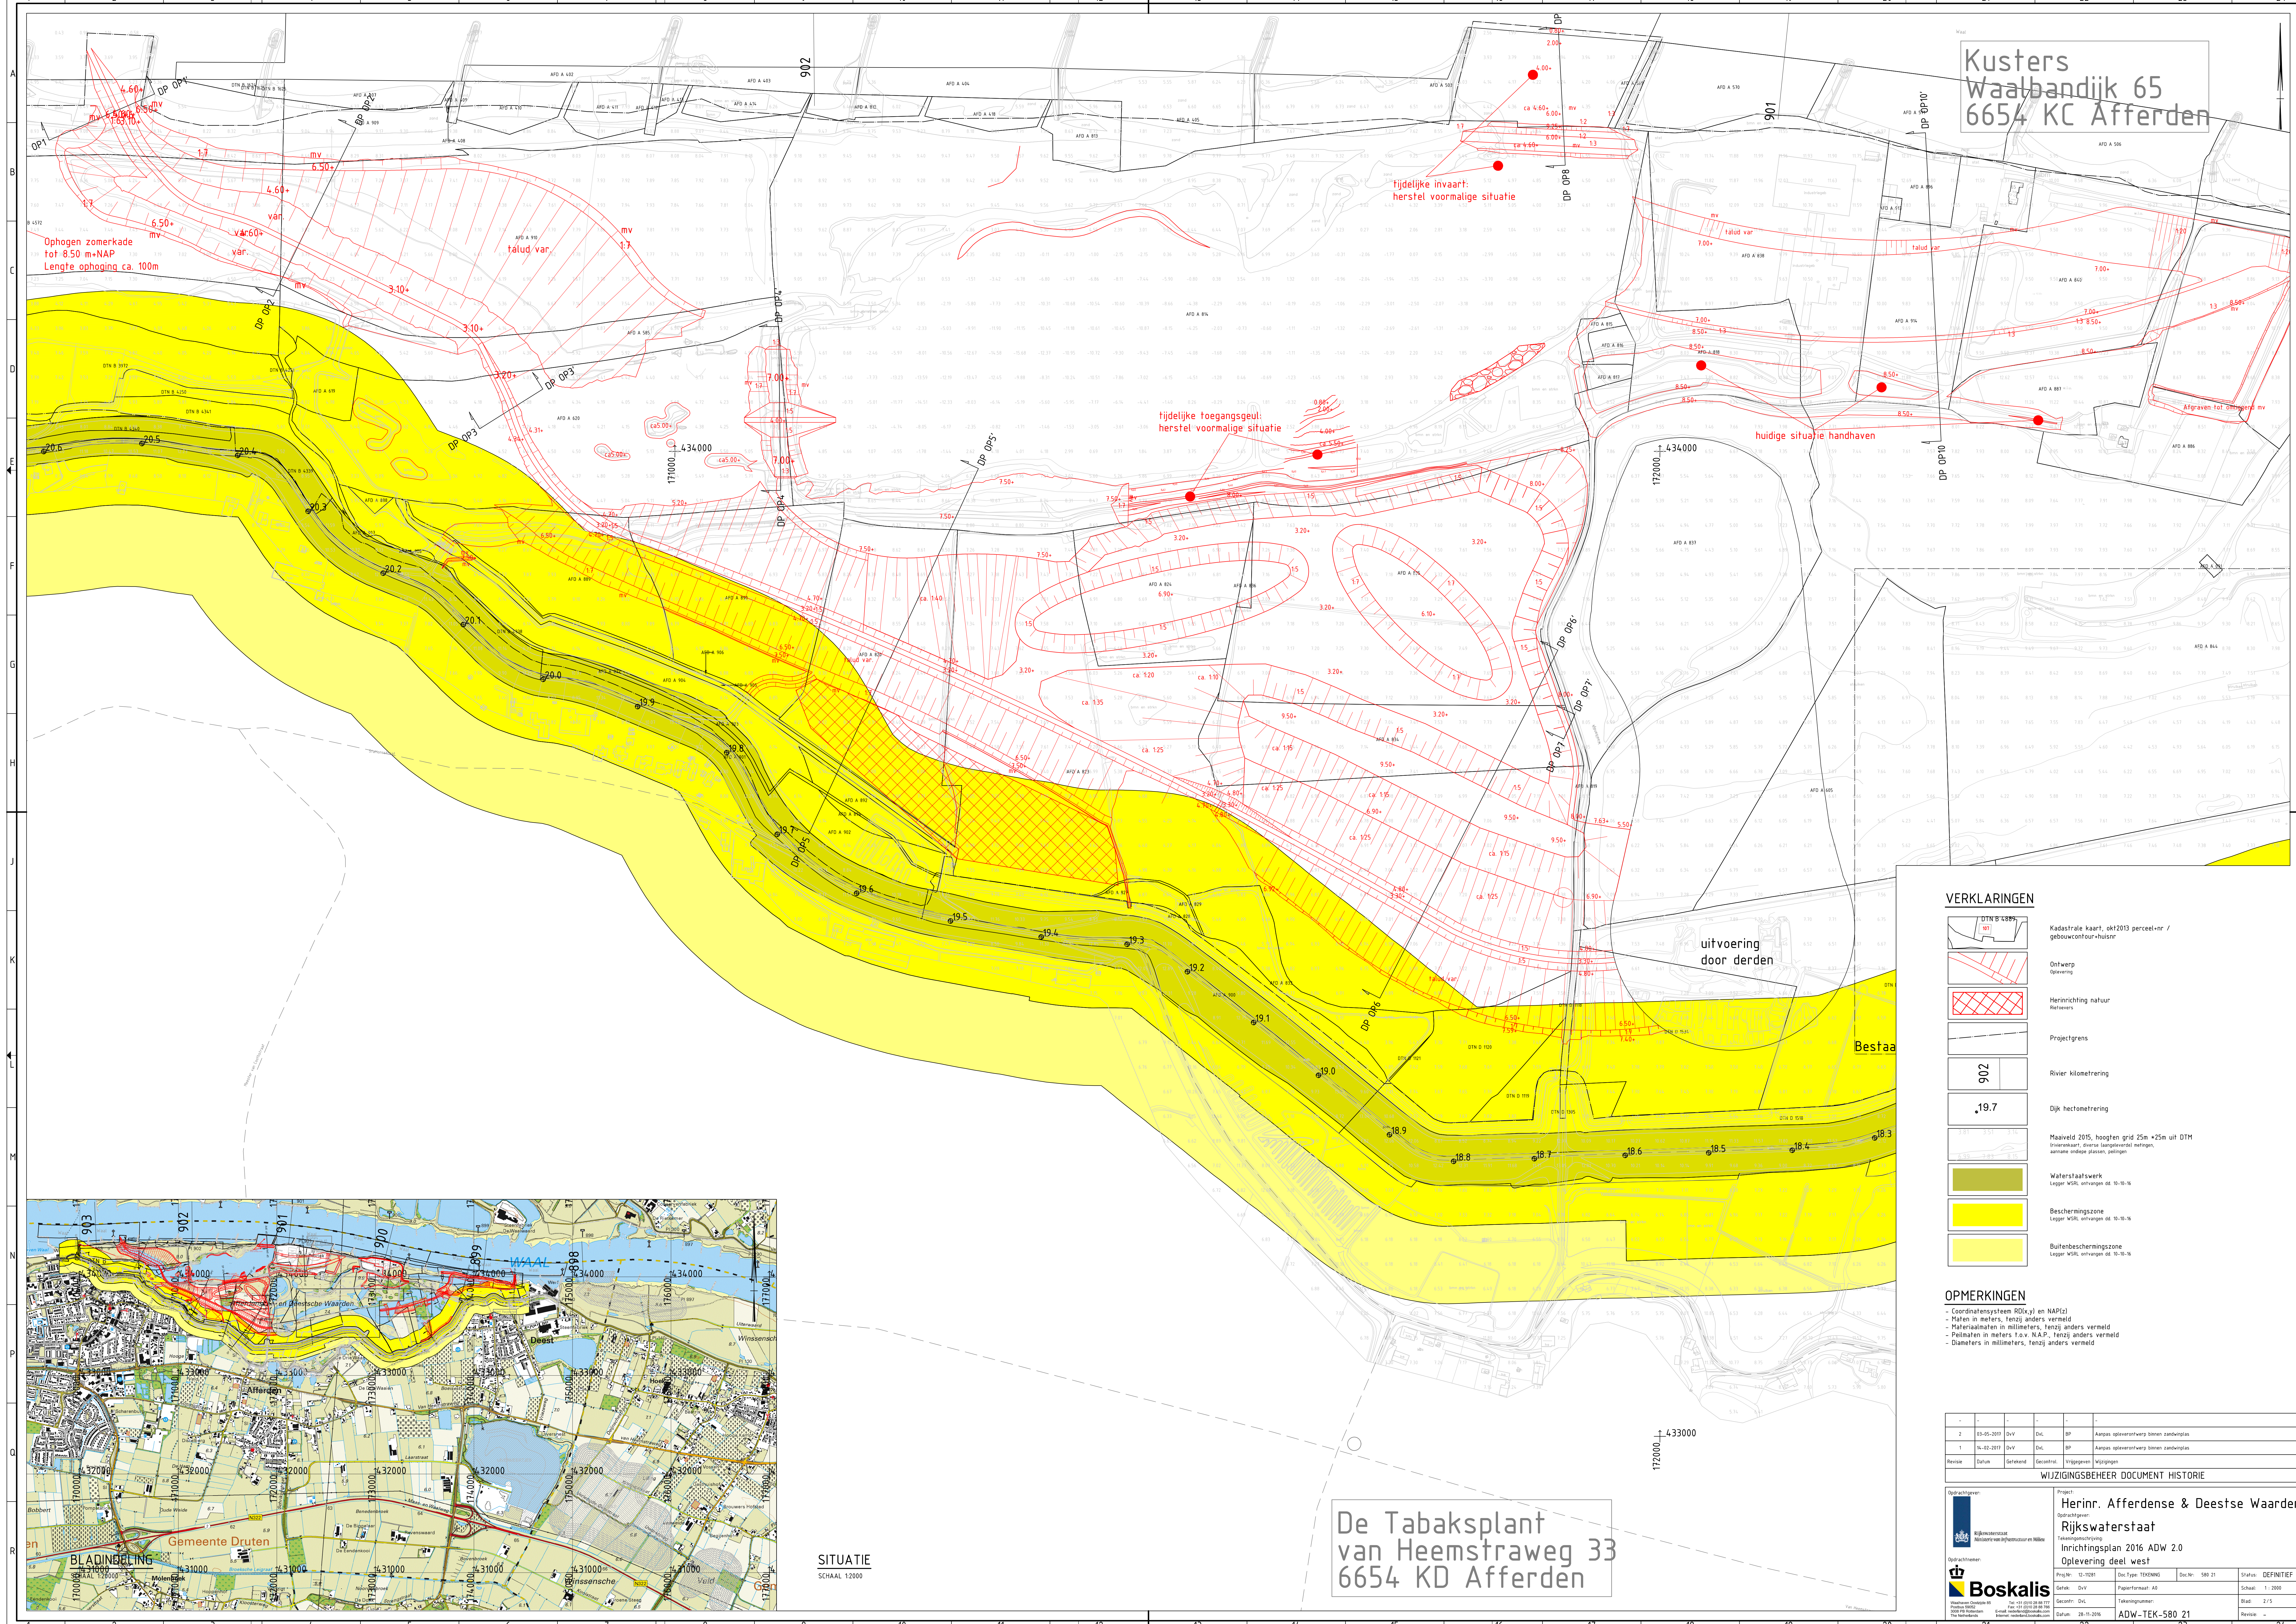

Kusters
Waalbandijk 65
6654 KC Afferden

rijdelijke invaart:
herstel voormalige situatie


rijdelijke toegangsweg:
herstel voormalige situatie

huidige situatie handhaven

uitvoering
door derden

Besta

Ophogen zomerkade
tot 8.50 m+NAP
Lengte ophoging ca. 100m

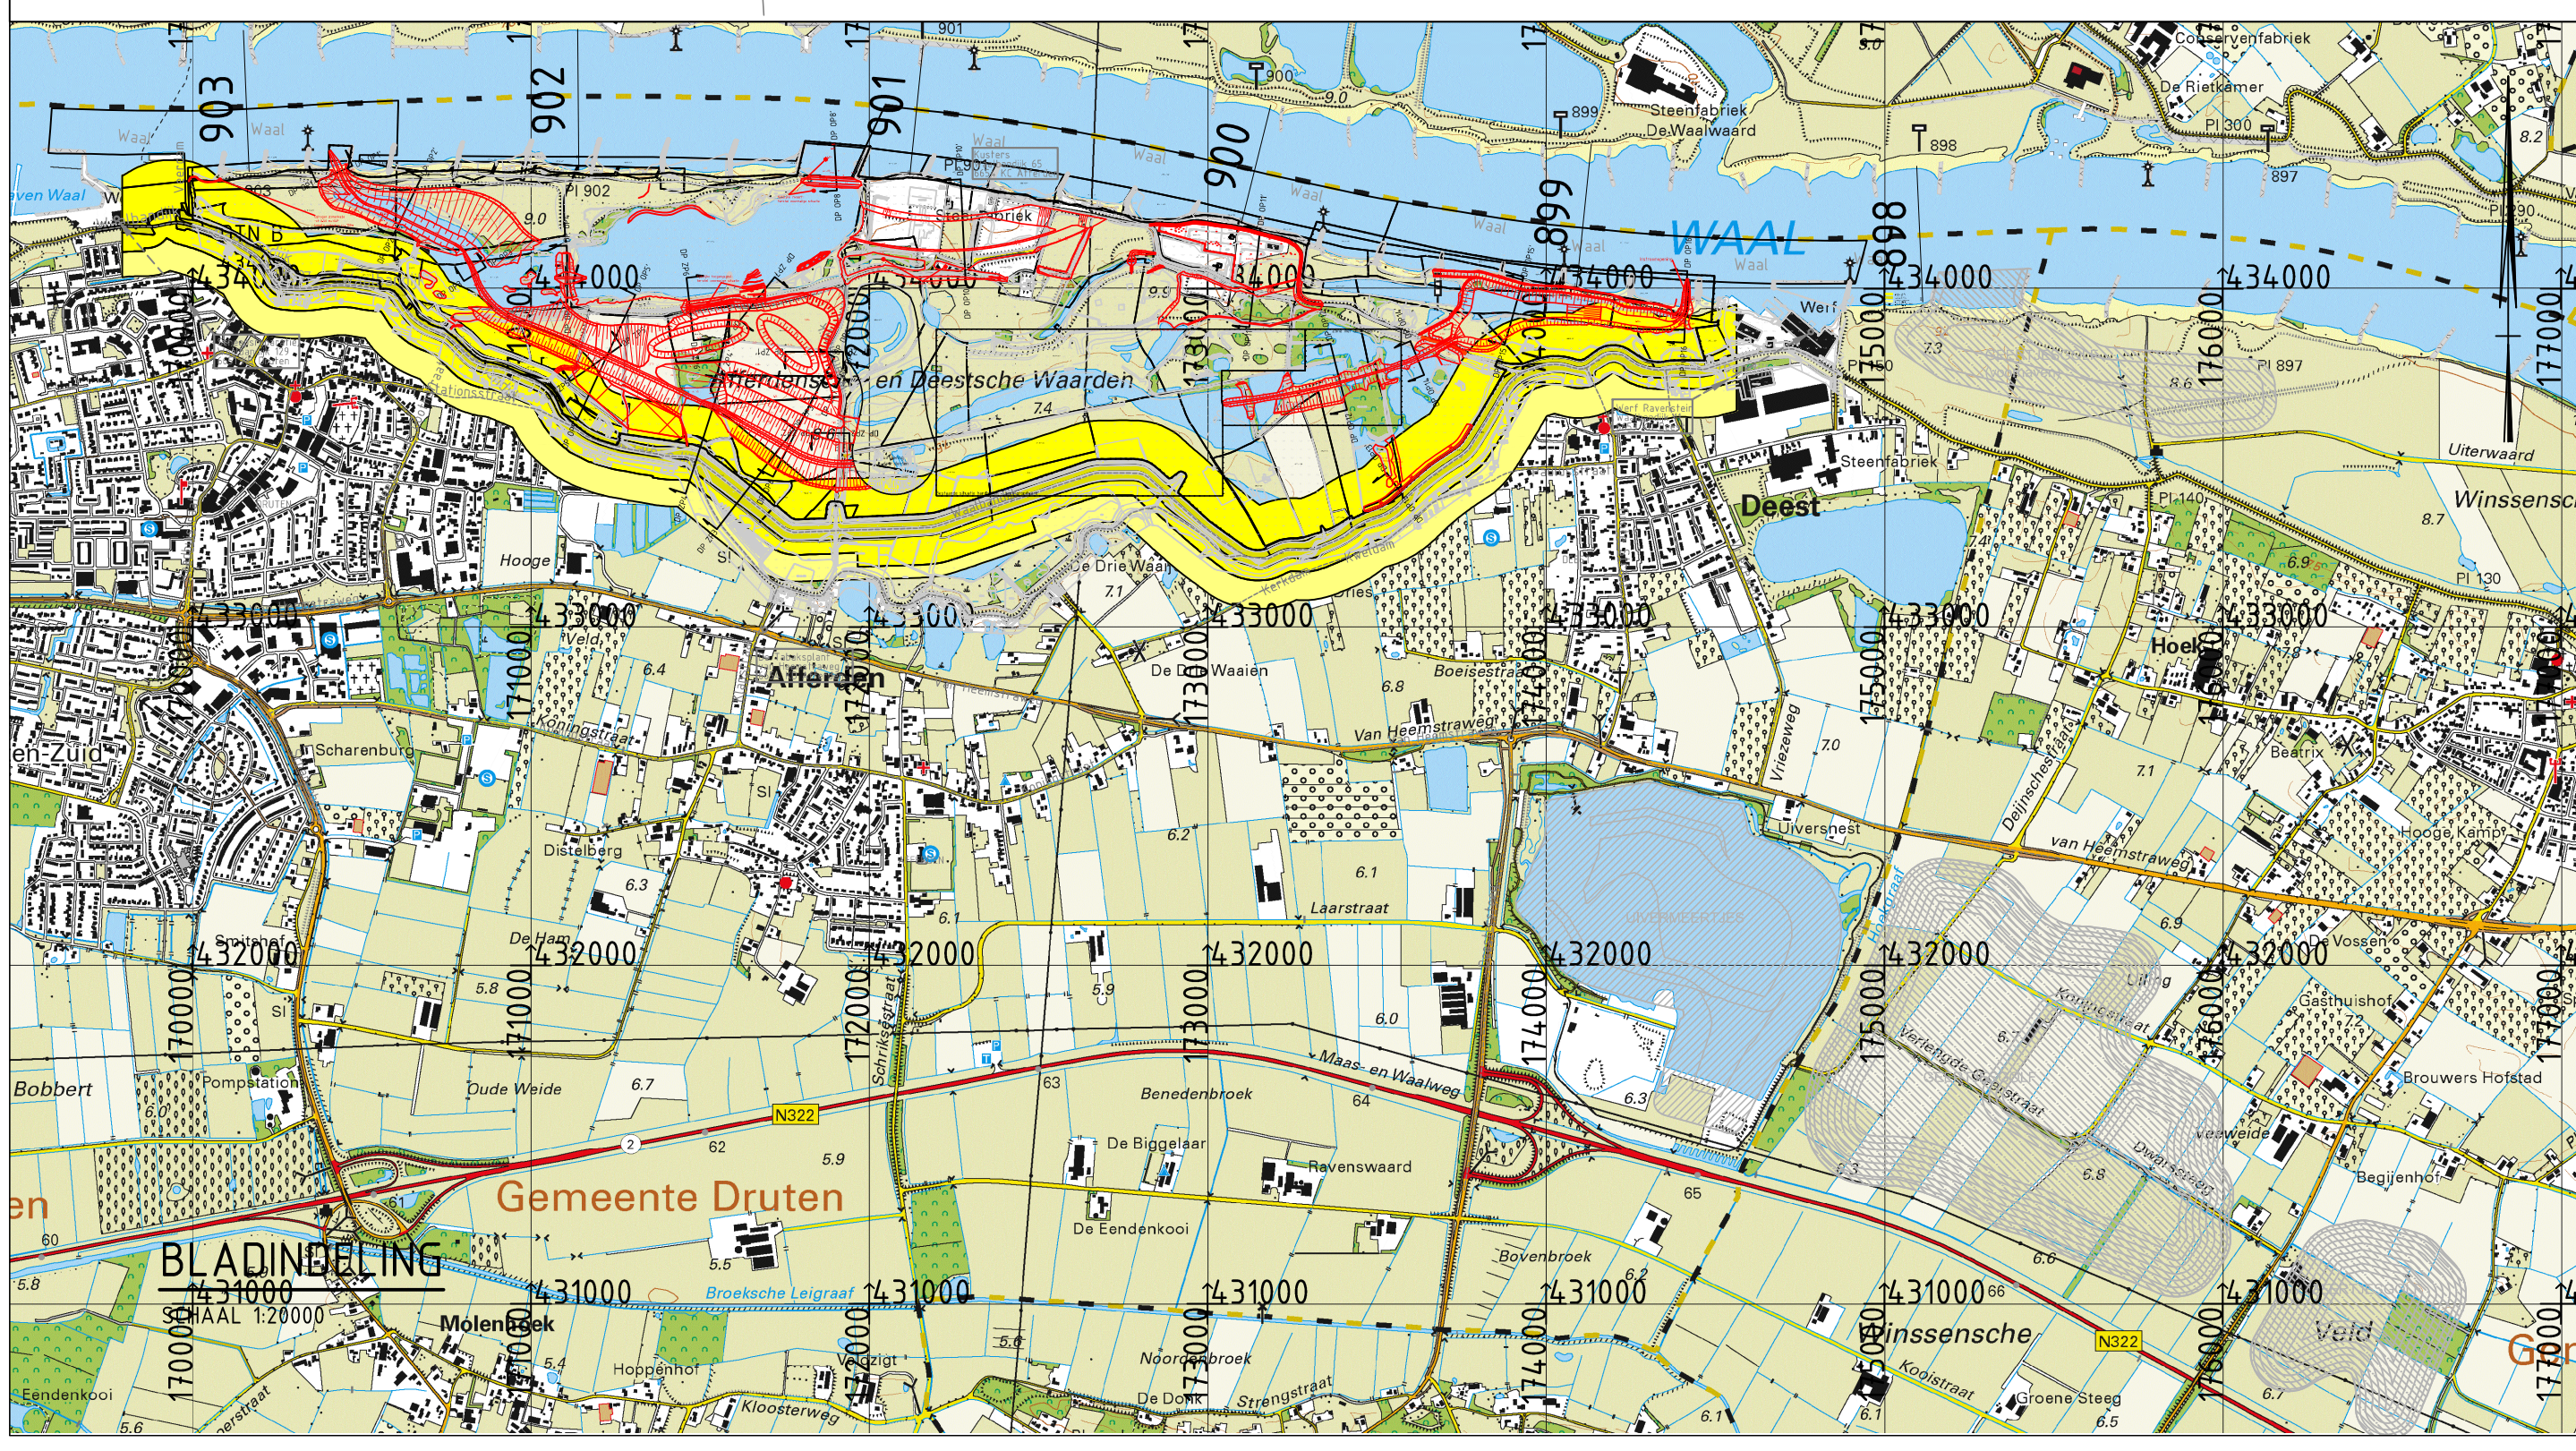

SITUATIE
SCHAAL 12000

De Tabaksplant
van Heemstraweg 33
6654 KD Afferden

VERKLARINGEN

- Kadastrale kaart, okt2013 perceel-nr. / gebouwcontour-huisnr
- Ontwerp
- Herinrichting natuur
- Projectgrens
- Rivier kilometering
- Dijk hectometring
- Maatveld 2015, hoogten grid 25m * 25m uit DTM
(niveaukaart, diverse laagterefereel metingen, aanname ondergeplaatse, plassen)
- Waterslaatswerk
Leger WSR, ontworpen tot 10-10-15
- Beschermingszone
Leger WSR, ontworpen tot 10-10-15
- Buitenbeschermingszone
Leger WSR, ontworpen tot 10-10-15

OPMERKINGEN

- Coördinatenstelsel RD(x,y) en NAP(z)
- Maten in meters, tenzij anders vermeld
- Hoogtematen in millimeters, tenzij anders vermeld
- Pelmaten in meters t.o.v. N.A.P., tenzij anders vermeld
- Diameters in millimeters, tenzij anders vermeld

-		-	-	-	-
2	03-05-2017	DvP	DvP	BP	Aanpak opvoertentworp binnen sandwielplan
1	14-02-2017	DvP	DvP	BP	Aanpak opvoertentworp binnen sandwielplan
Revisie		Datum	Ontwikkeld	Gecontroleerd	Vrijgegeven
WIJZIGINGSBEHEER DOCUMENT HISTORIE					
Opdrachtgever:		Project:			
Rijkswaterstaat Rijkswaterstaats Rijkswaterstaats		Herinr. Afferdense & Deestse Waarden			
Opdrachtgever:		Rijkswaterstaat			
Opdrachtgever:		Inrichtingsplan 2016 ADW 2.0			
Opdrachtgever:		Oplevering deel west			
Opdrachtgever:		Proj.Nr:	12-1081	Doc.Type:	TEKENING
Opdrachtgever:		Gepld:	DvP	Papierformaat:	A0
Opdrachtgever:		Gepld:	DvP	Tekeningnummer:	
Opdrachtgever:		Gepld:	DvP	Datum:	26-11-2016
Opdrachtgever:		Gepld:	DvP	Blad:	2/5
Opdrachtgever:		Gepld:	DvP	Revisie:	-
Opdrachtgever:		Gepld:	DvP	ADW-TEK-580	21