
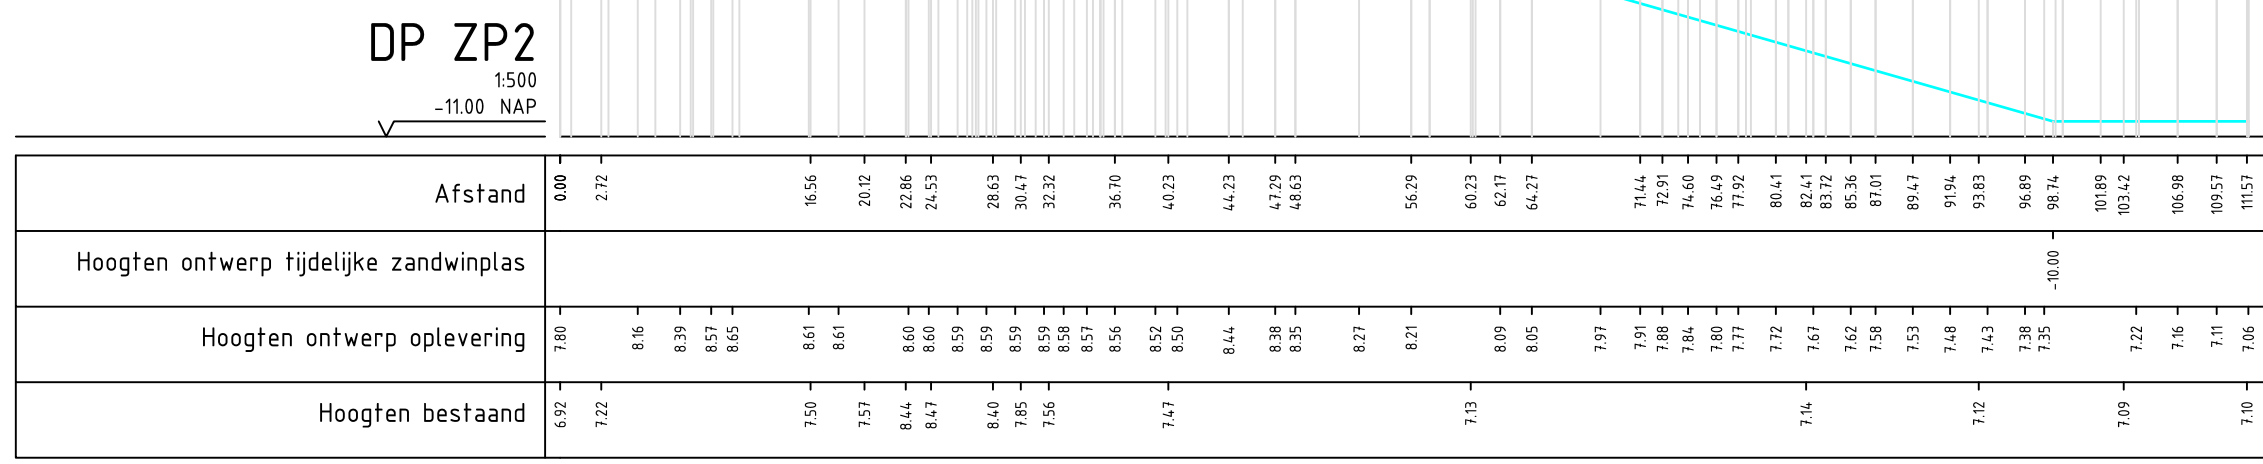
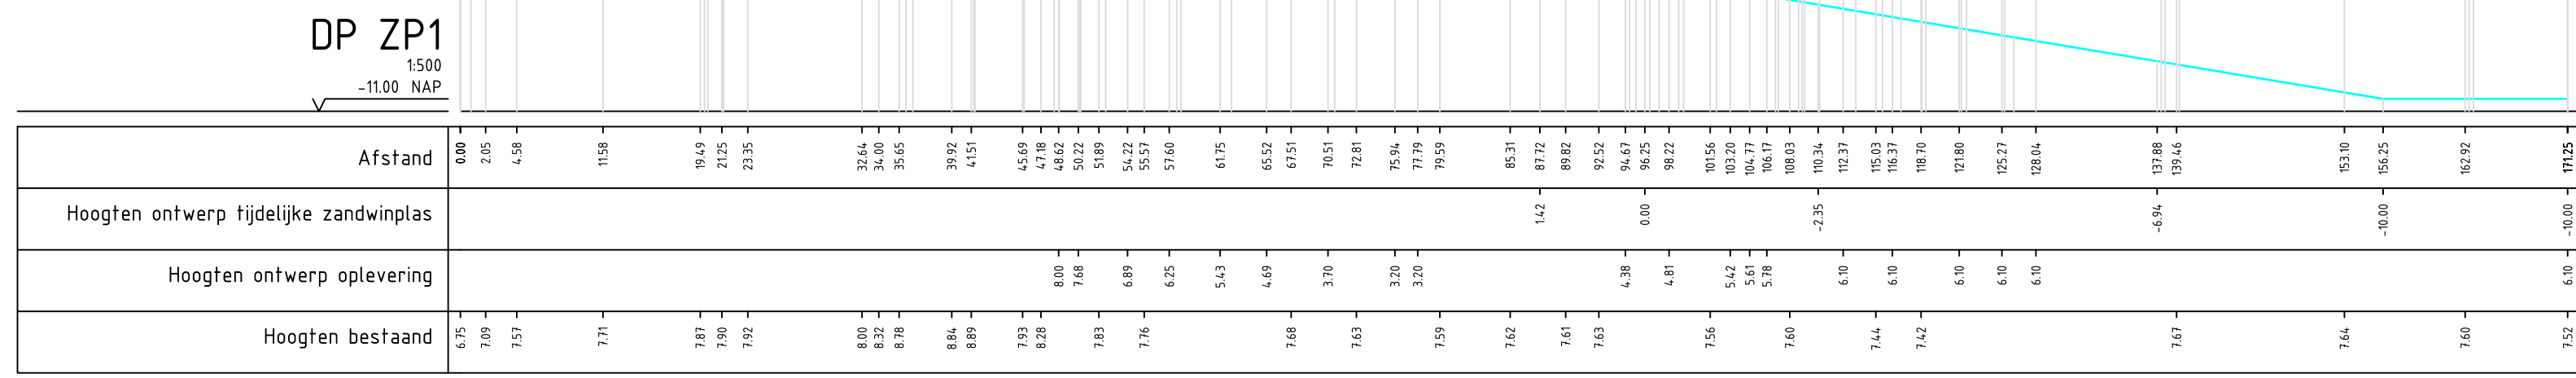


DWARSPROFIEL
SCHAAL 1500

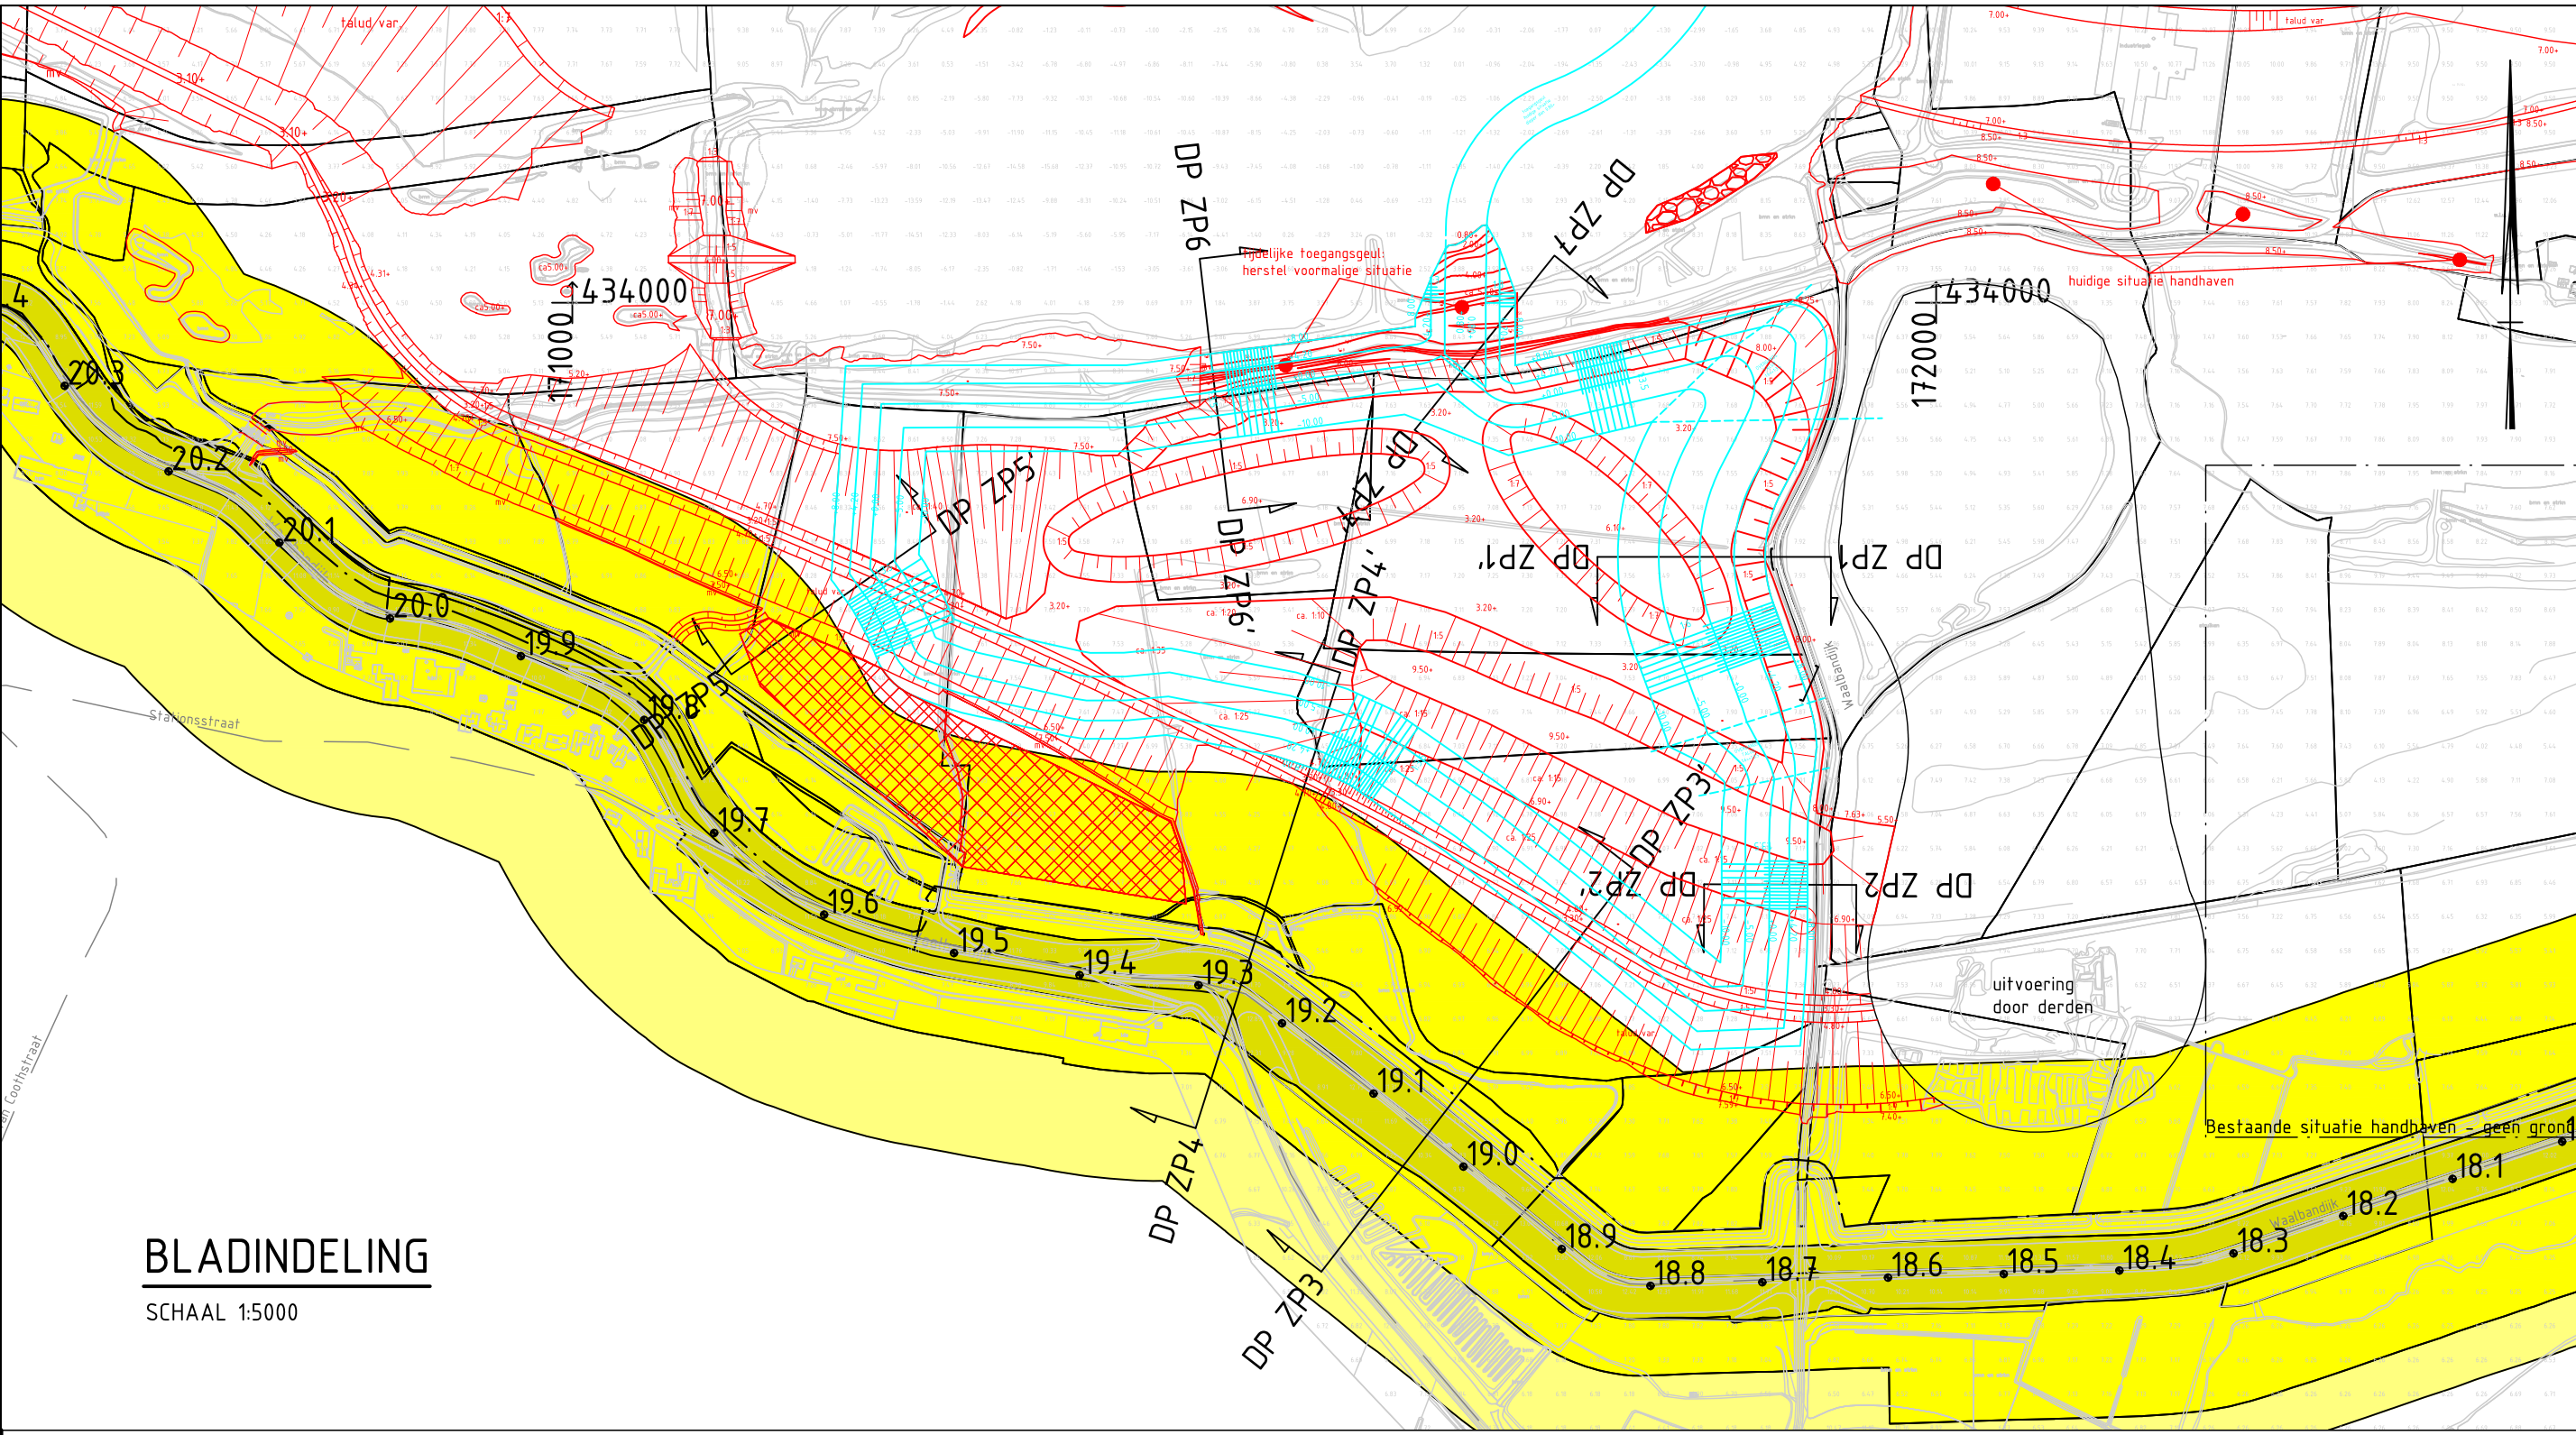

VERKLARINGEN

- Maatveld 2015, hoogten grid 25m x 25m uit DTM (ruwemeter, diverse langwerpigheids netting, aanname andere plannen, peilingen)
- Ontwerp
Tijdelijke zandwinplas
- Herinrichting natuur
Rietovers
- Ontwerp
Oplevering
- Waterslaatswerk

OPMERKINGEN

- Coordinatensysteem RD(X,Y) en NAP(2)
- Maten in meters, tenzij anders vermeld
- Materiaalmaten in millimeters, tenzij anders vermeld
- Peilmaten in meters t.o.v. N.A.P., tenzij anders vermeld
- Diameters in millimeters, tenzij anders vermeld

-	-	-	-	-
2	19-05-2017	DvV	DvL	BP
1	14-02-2017	DvV	DvL	BP
Revisie	Datum	Definitief	Vrijgegeven	Gecontroleerd
Wijzigings				
WIJZIGINGSBEHEER DOCUMENT HISTORIE				
Opdrachtgever:		Project:		
Rijkswaterstaat Ministerie van Infrastructuur en Milieu		Herinr. Afferdense & Deestse Waarden		
Opdrachtnemer:		Opdrachtnemer:		
Boskalis		Rijkswaterstaat		
Huidvondst Oostende 01		Tekeningsomschrijving		
19-05-2017 08:30:17		Inrichtingsplan 2016 ADW 2.0		
