


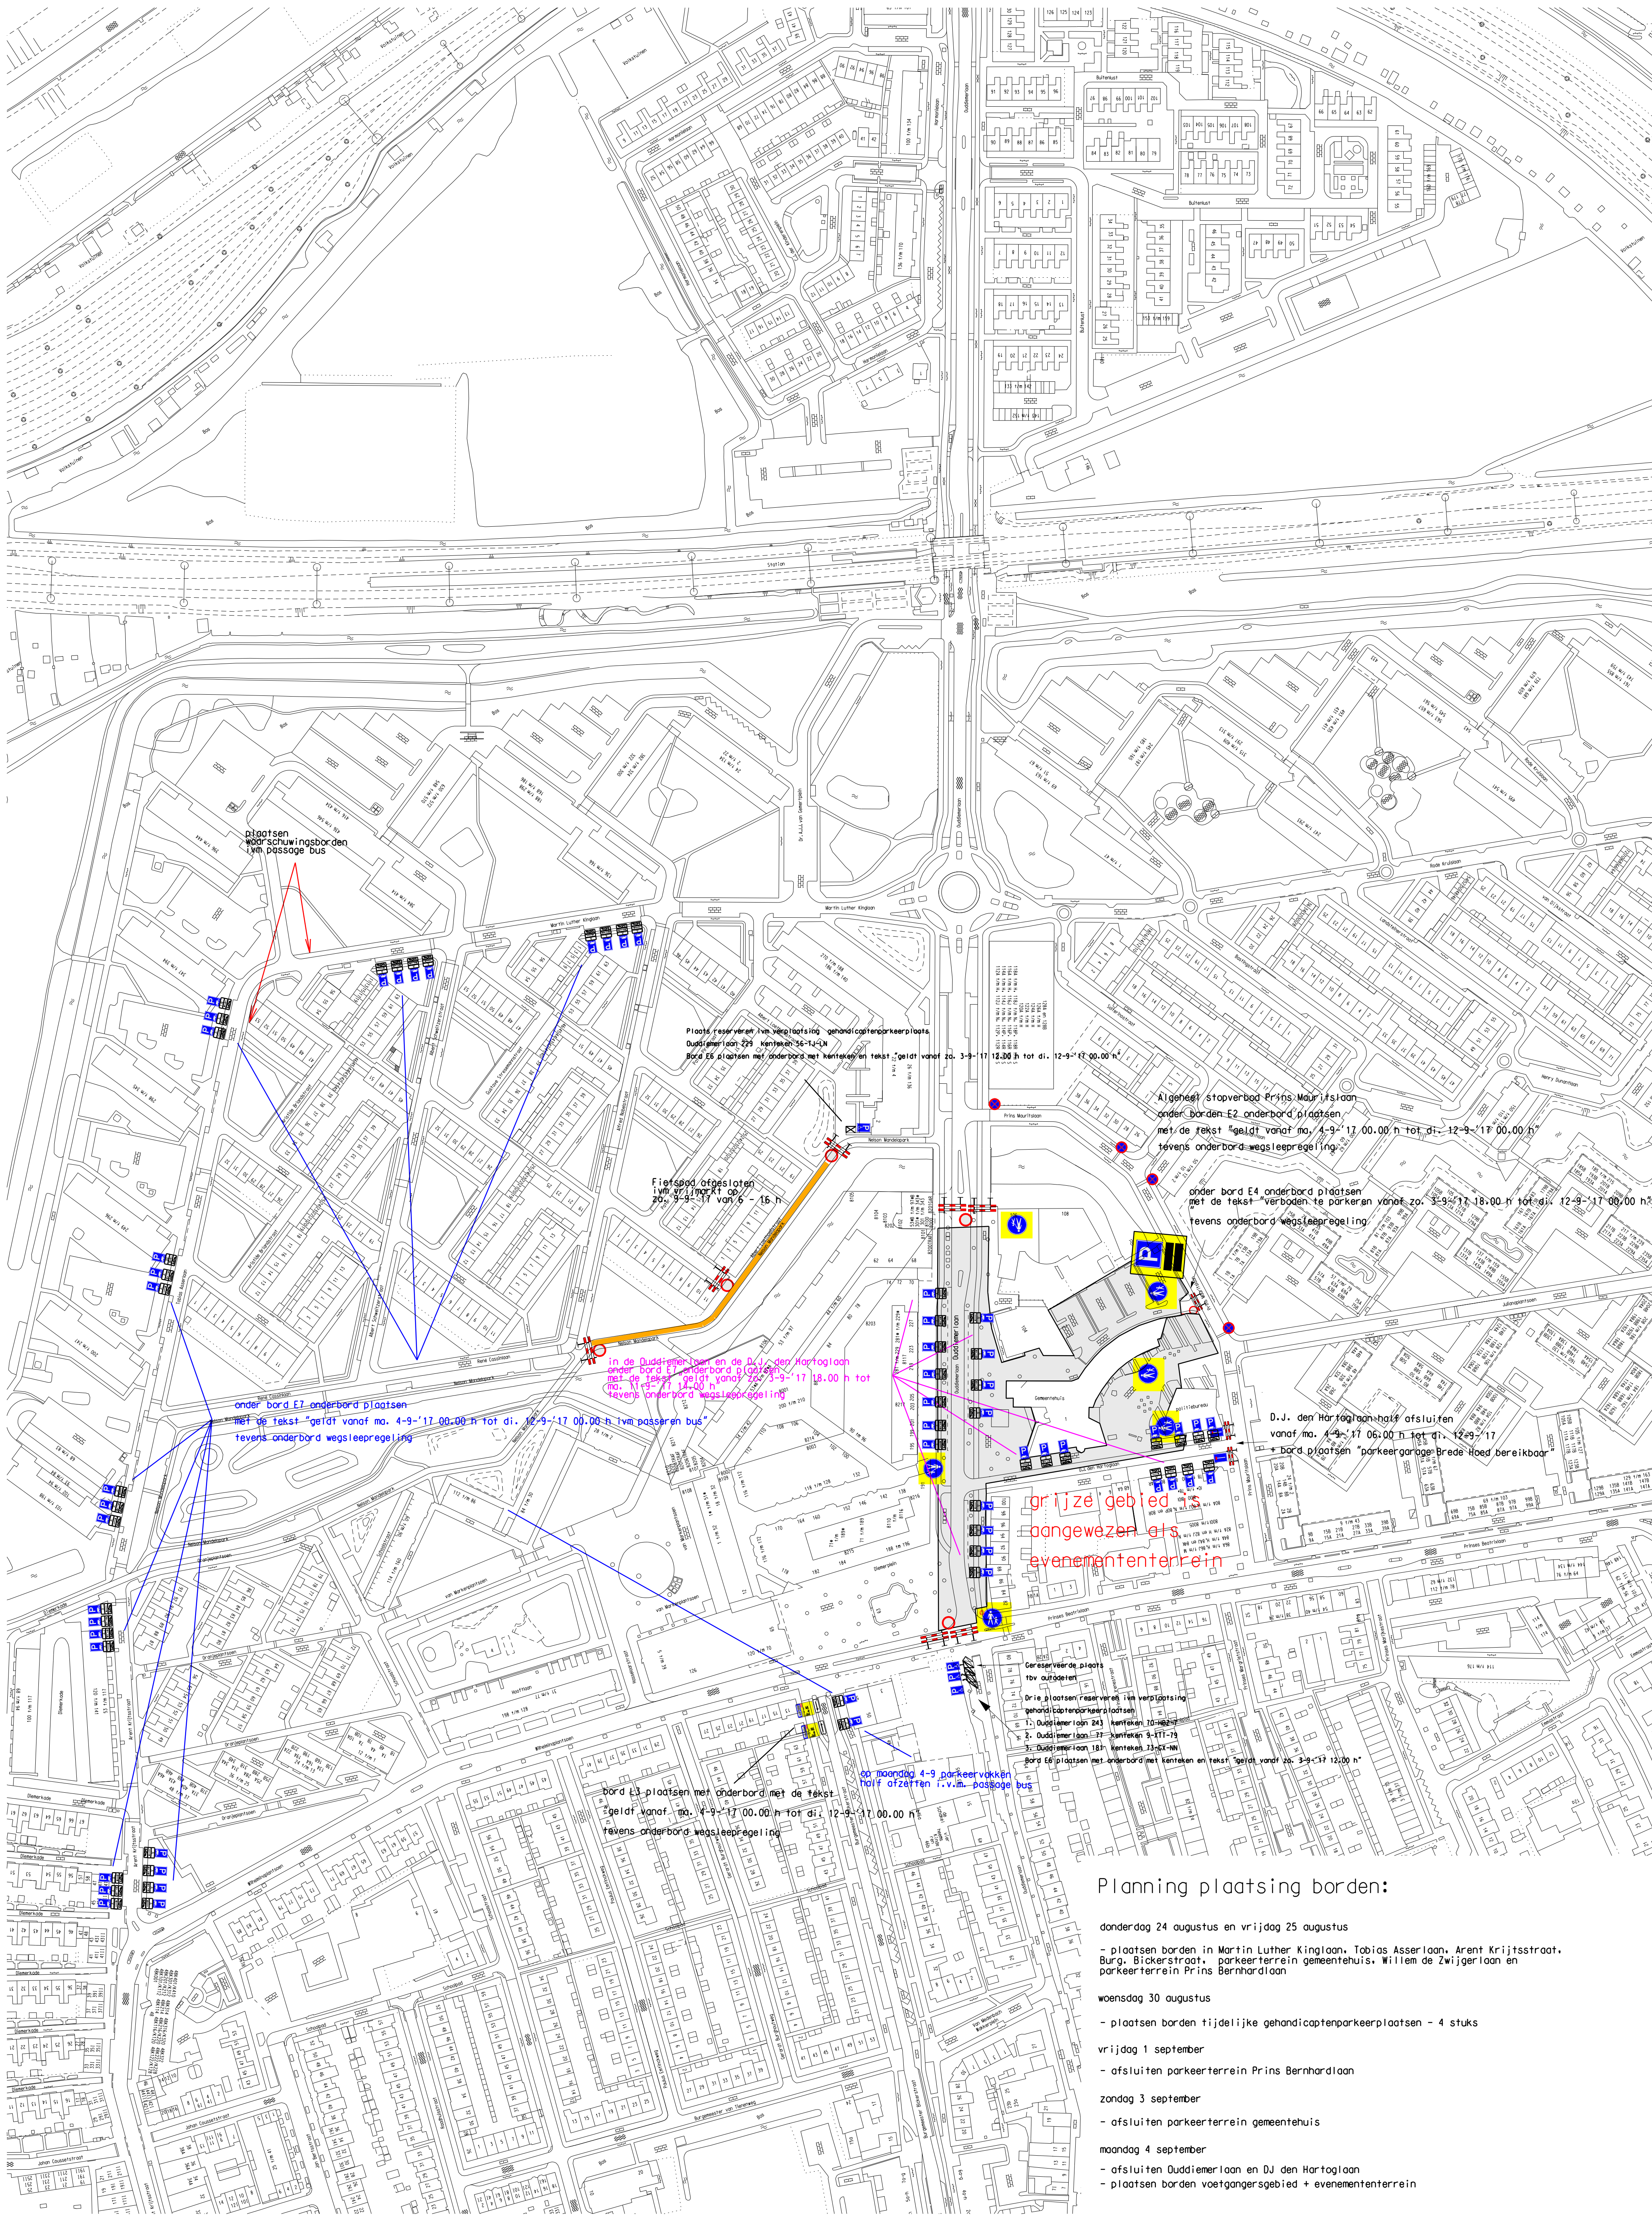

Planning plaatsing borden:

- donderdag 24 augustus en vrijdag 25 augustus
- plaatsen borden in Martin Luther Kinglaan, Tobias Asserlaan, Arnt Krijtsstraat, Bg., Bickerstraat, parkeerterrein gemeentehuis, Willem de Zwijgerlaan en parkeerterrein Prins Bernhardlaan
- woensdag 30 augustus
- plaatsen borden tijdelijke gehandicaptenparkeerplaatsen - 4 stuks
- vrijdag 1 september
- afsluiten parkeerterrein Prins Bernhardlaan
- zondag 3 september
- afsluiten parkeerterrein gemeentehuis
- maandag 4 september
- afsluiten Ouddiemerlaan en D.J. den Hartoglaan
 - plaatsen borden voetgangersgebied + evenemententerrein

Gemeente Diemen - Afdeling Ruimtelijke Ontwikkeling

postbus 191 - 1110 AD Diemen - 0203144644 - www.diemen.nl

omschrijving: Verkeersmaatregelen Diemer Festijn

project:	Verkeersbesluit			
WILZIGING	get.	d.d.	get.	: W.D.J. van Drie
1 aangepast voor editie 2015	JvD	29-06-2015	datum	: 04-07-1995
2 aangepast voor editie 2016	JvD	29-06-2016	formaat	: A1
3 aangepast voor editie 2017	JvD	07-06-2017	tekst nr.	
4				

