


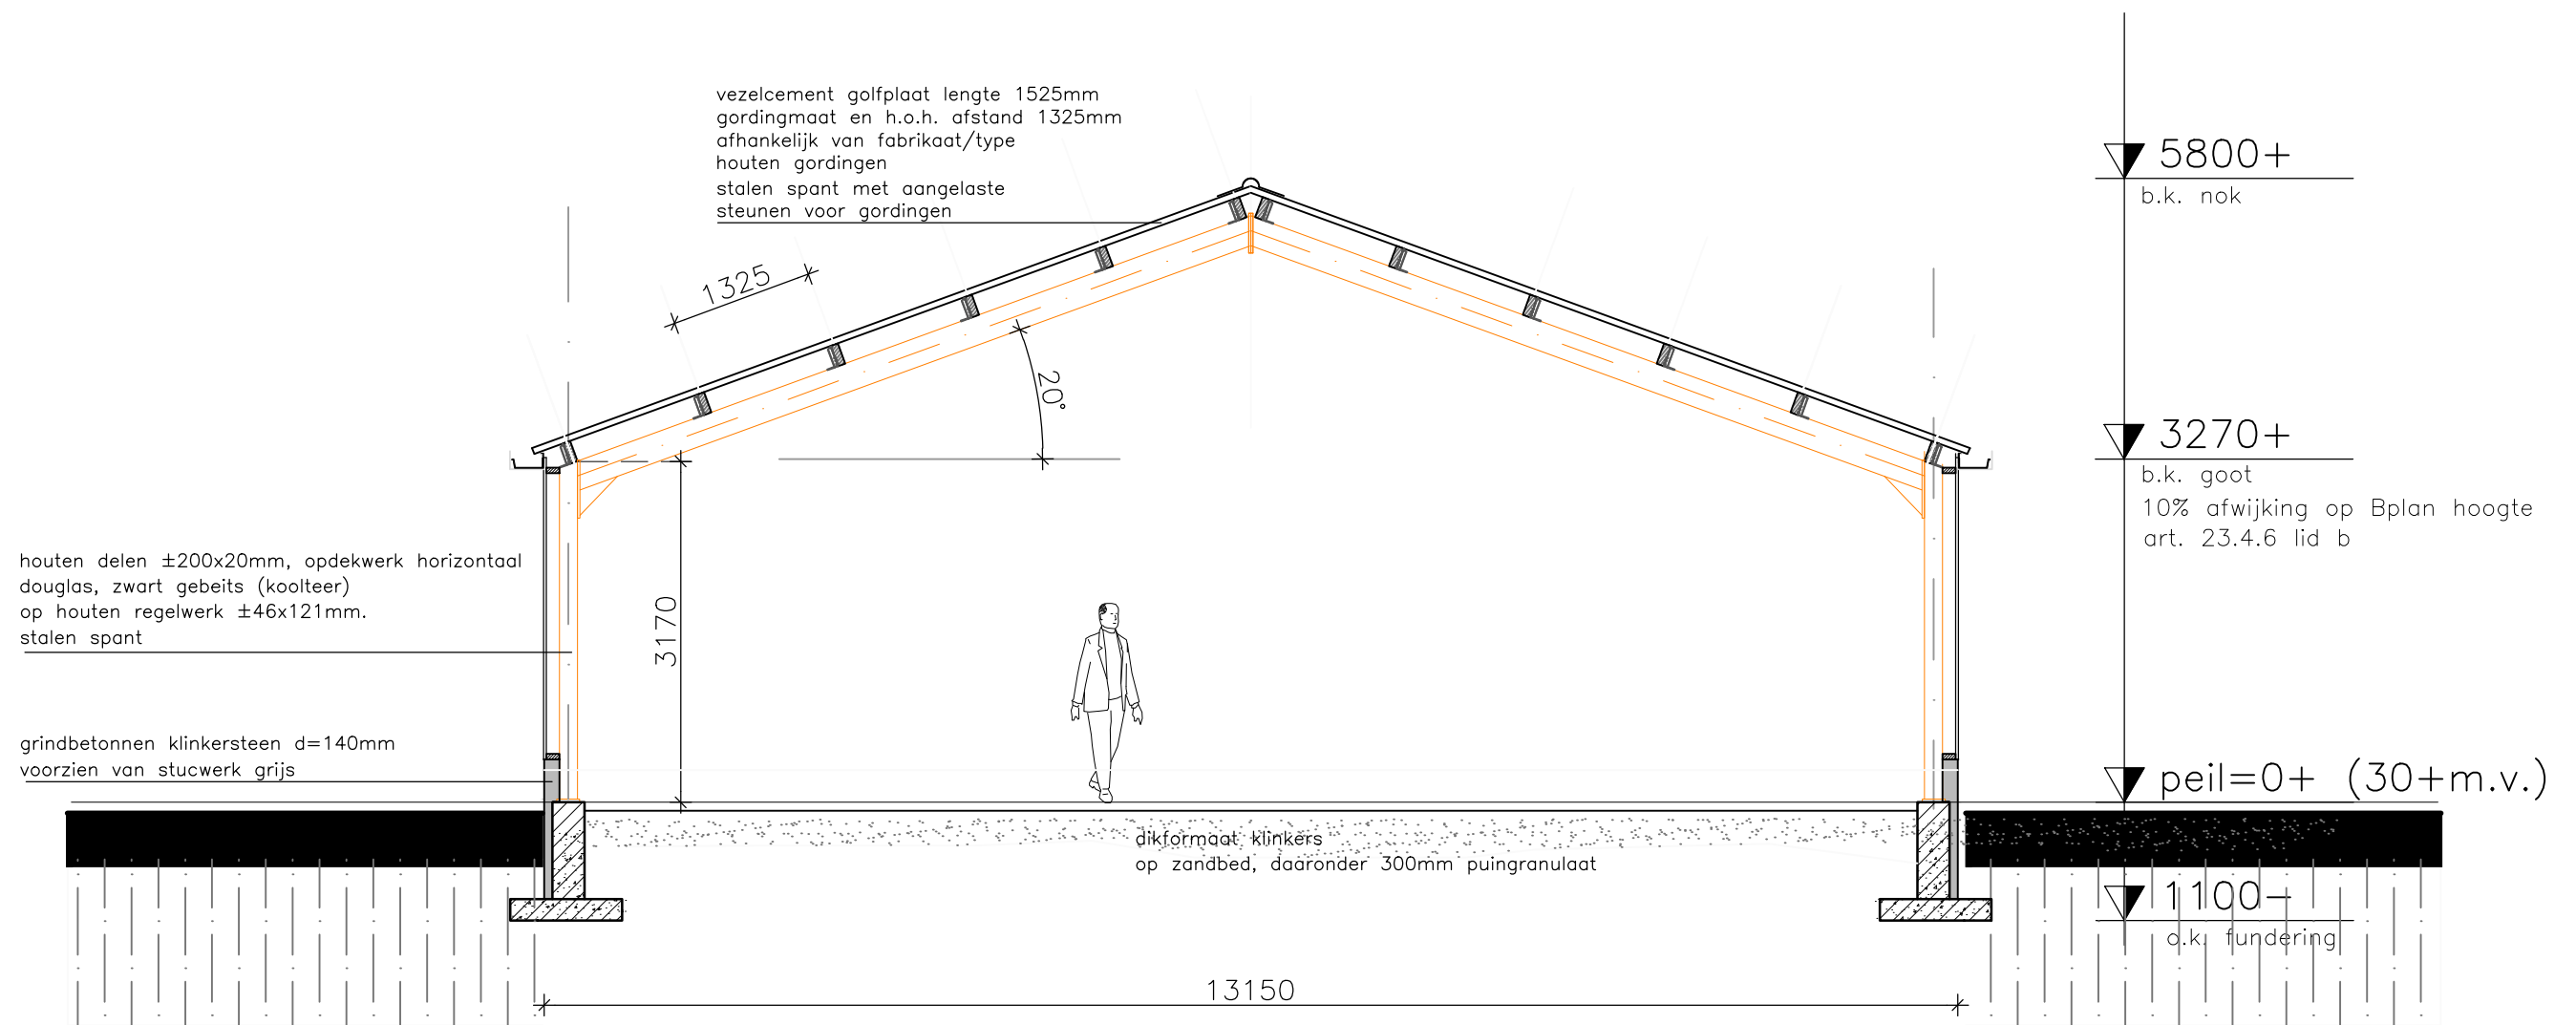

DOORSNEDE A-A