


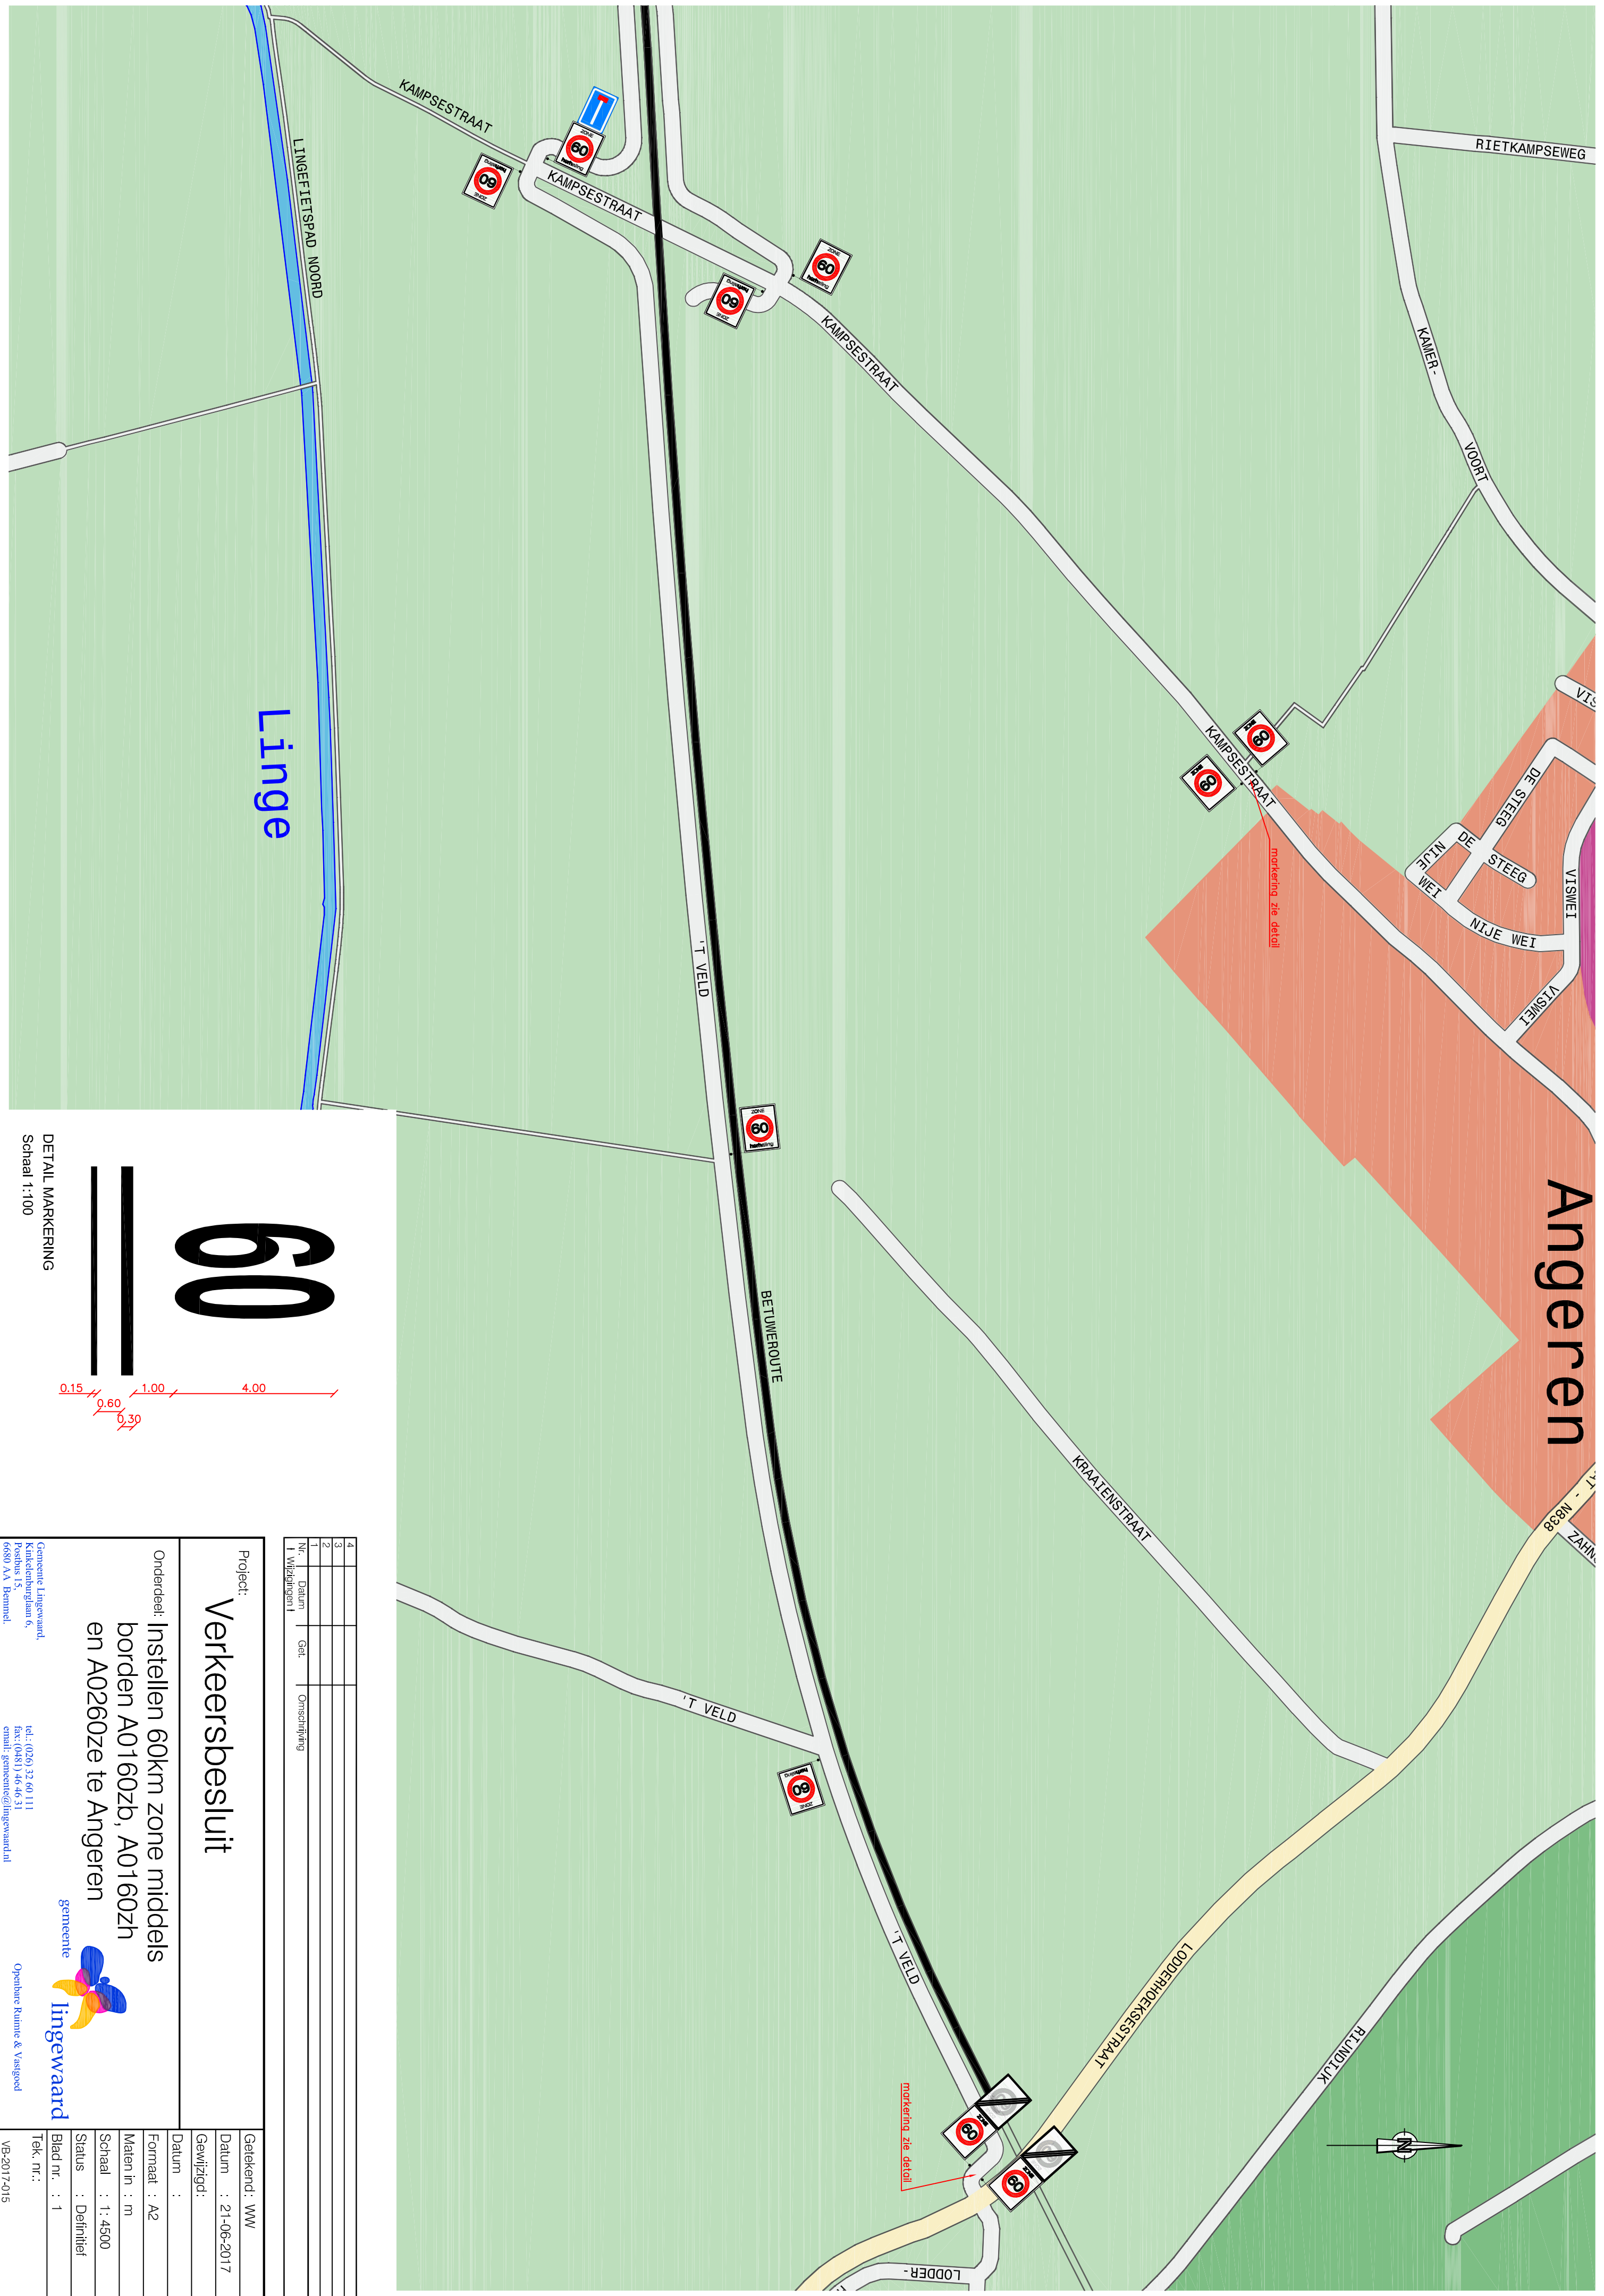

Linge

Angeren

60



DETAIL MARKERING
Schaal 1:100

4					
3					
2					
1	Nr.	Datum	Get.	Omschrijving	
1	Wijzigingen 1				

Project: Verkeersbesluit			Geelekend: WW		
Onderdeel: Instellen 60km zone middels borden A0160zb, A0160zh en A0260ze te Angeren			Datum : 21-06-2017		
			Gewijzigd:		
			Datum :		
			Formaat : A2		
			Maten in : m		
			Schaal : 1: 4500		
			Status : Definitief		
			Blad nr. : 1		
			Tek. nr.:		
Gemeente Lingewaard, Kerkenhungelaan 6, Postbus 15, 6600 AA Bommel			tel.: (026) 32 60 111 fax: (0481) 46 46 31 email: gemeente@lingewaard.nl		
gemeente lingewaard			Openbare Ruimte & Vastgoed		
			VB-2017-2015		