


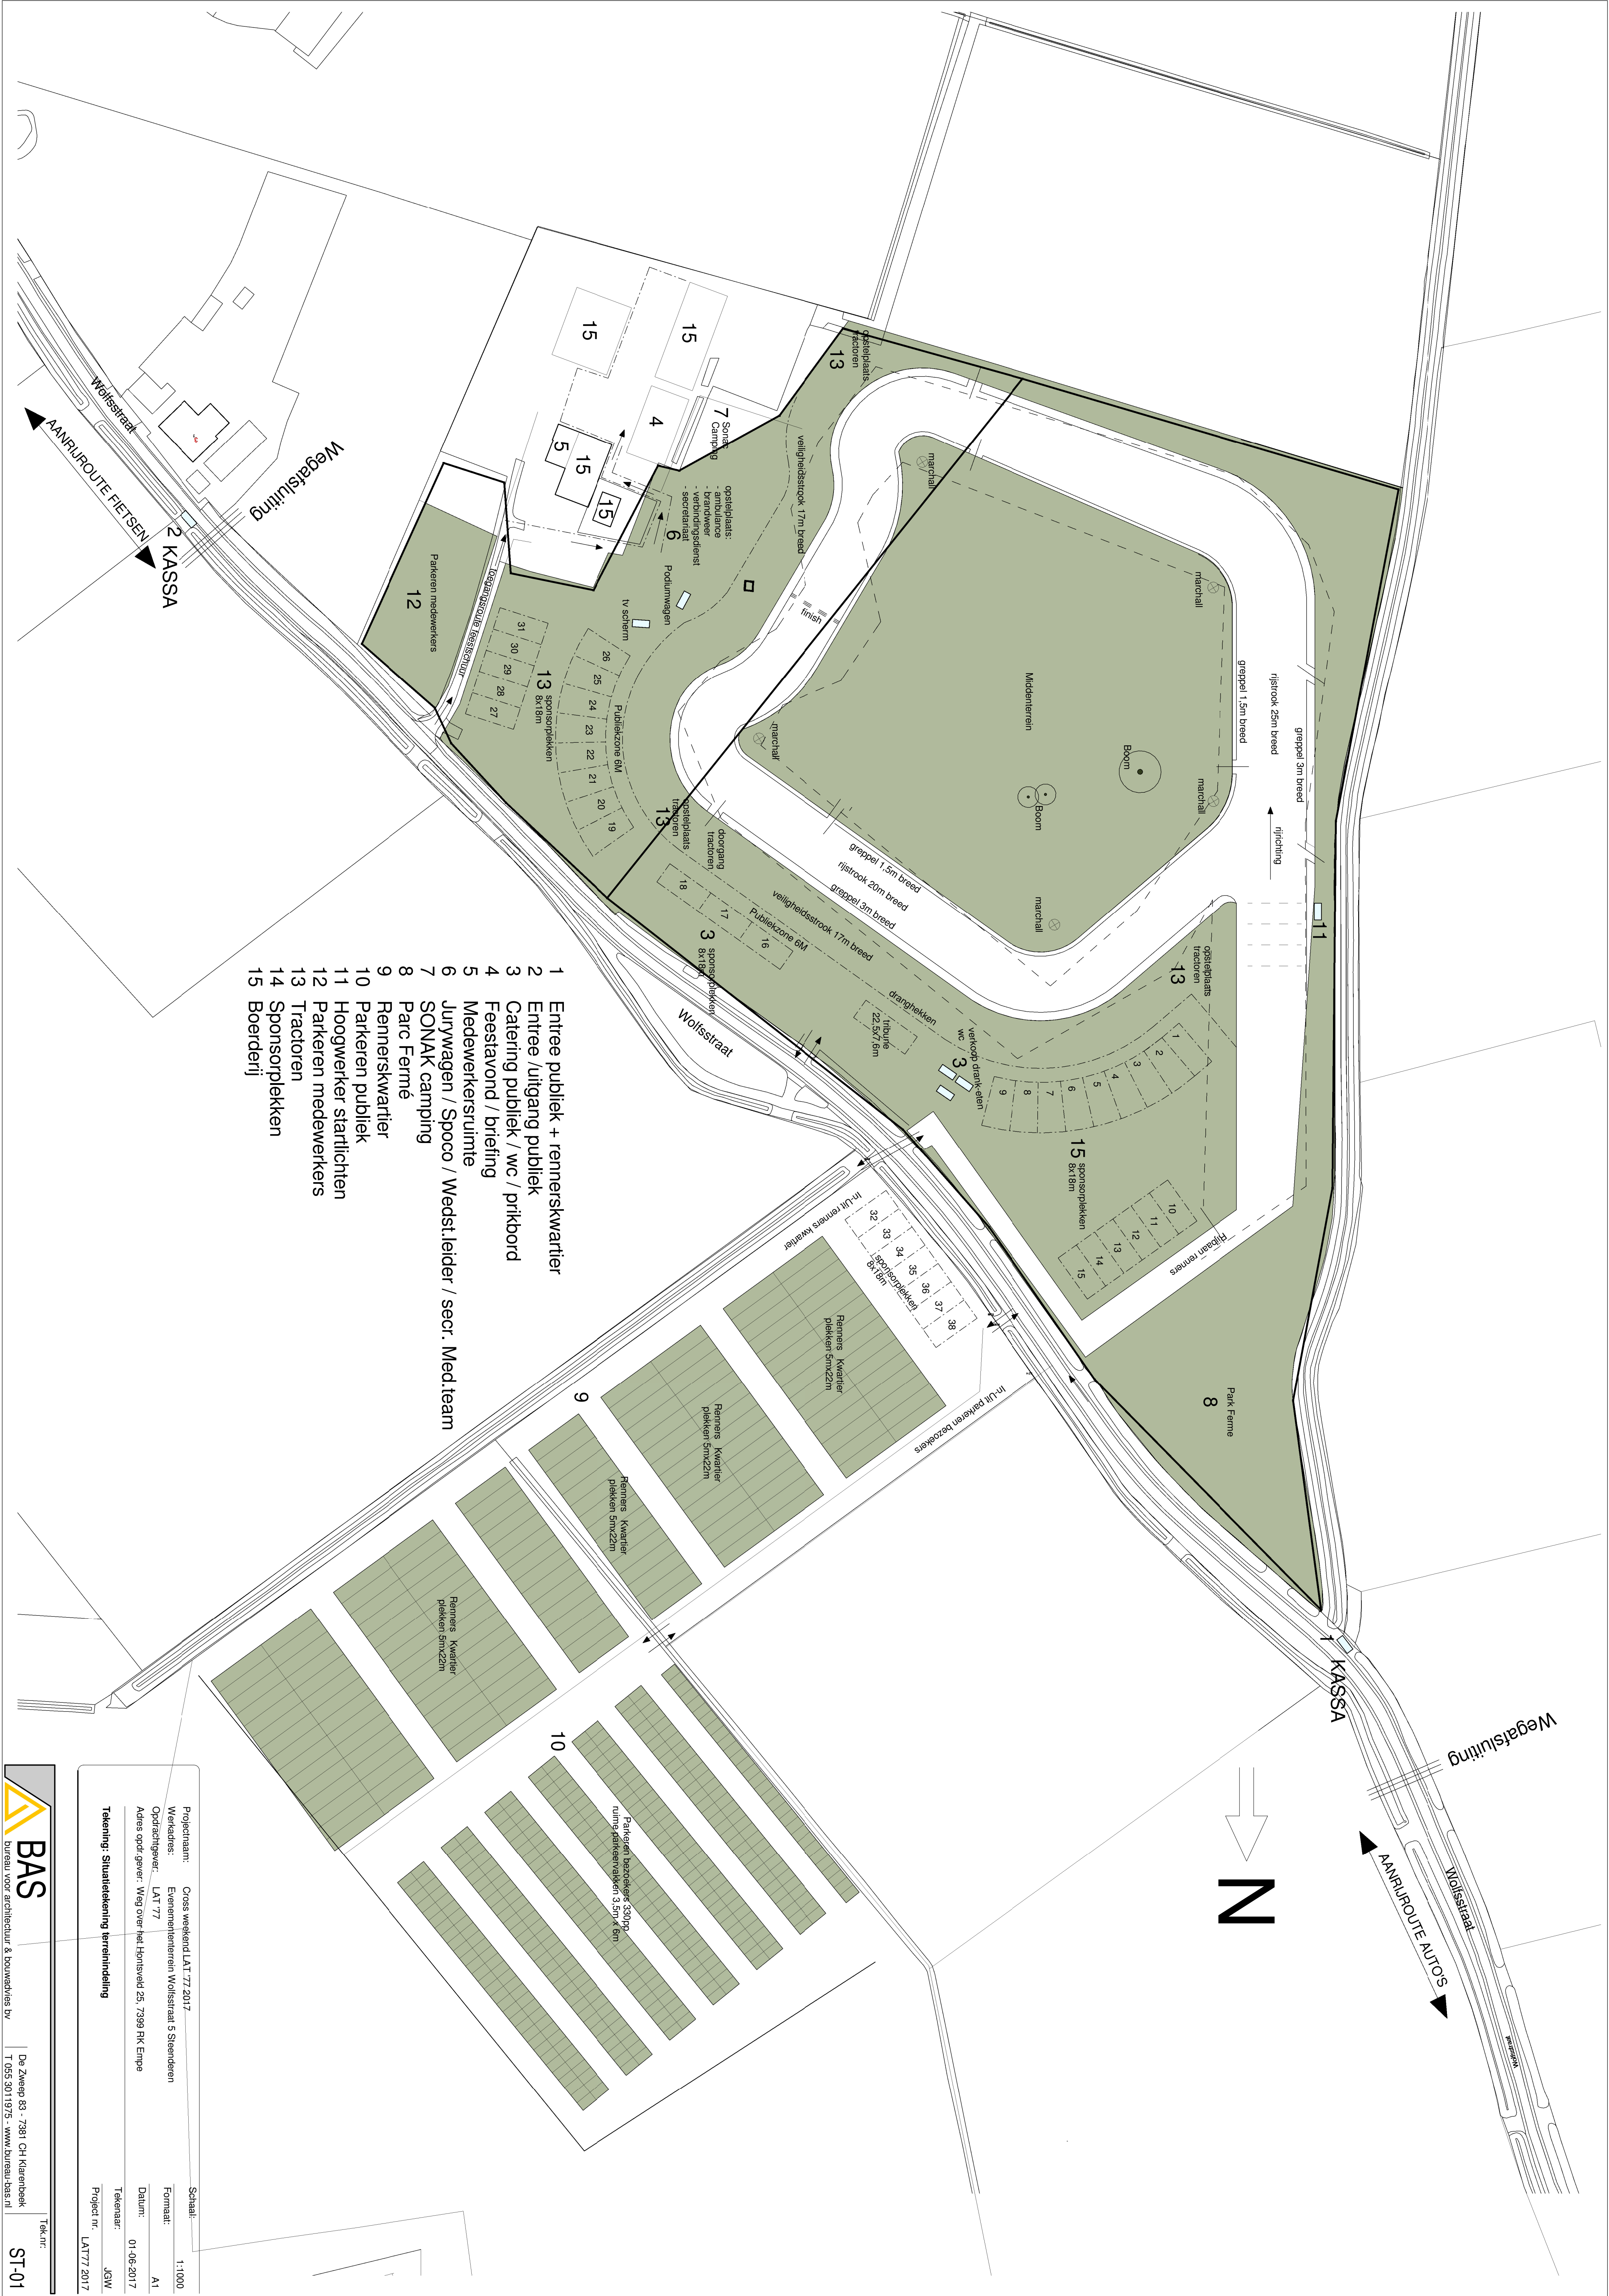

- 1 Entree publiek + rennerskwartier
- 2 Entree /uitgang publiek
- 3 Catering publiek / wc / prikbord
- 4 Feestavond / briefing
- 5 Medewerkersruimte
- 6 Juruwagen / Spoco / Wedst.leider / secr. Med.team
- 7 SONAK camping
- 8 Parc Fermè
- 9 Rennerskwartier
- 10 Parkeren publiek
- 11 Hoogwerker startlichten
- 12 Parkeren medewerkers
- 13 Tractoren
- 14 Sponsorplekken
- 15 Boerderij

Projectnaam: Cross weekend LAT 77 2017		Schaal: 1:1000	
Werkadres: Evenementterrein Wolfsstraat 5 Steenderen		Formaat: A1	
Opdrachtgever: LAT 77		Datum: 01-06-2017	
Adres opdr.gaver: Weg over het Honsveld 25, 7399 RK Empe		Tekenaar: JGW	
Tekening: Situatietekening terreinindeling		Project nr: LAT77 2017	