Oude Graaf

31.80

Singelveneweg

Oude Graaf

Te dempen tracé Oude Graaf
Oppervlak waterlossing 800 m2
Bodemoppervlak 350 m2

Toekomstig tracé Oude Graaf
Totaal oppervlak toekomstig tracé 1.650 m2
Bodemoppervlak 750 m2

A

Toekomstig tracé Oude Graaf
Oppervlak uitbreiding deel A 775 m2
Bodemoppervlak 425 m2

Te realiseren aansluiting middels duiker Ø 600mm

B

Toekomstig tracé Oude Graaf
Oppervlak uitbreiding deel B 600 m2
Bodemoppervlak 250 m2

Loozenheideweg

C

Toekomstig tracé Oude Graaf
Oppervlak uitbreiding deel C 275 m2
Bodemoppervlak 75 m2

Te realiseren aansluiting
duiker Ø 600mm

Suffolkweg Zuid

Greppel aansluiten op
bestaand sifon

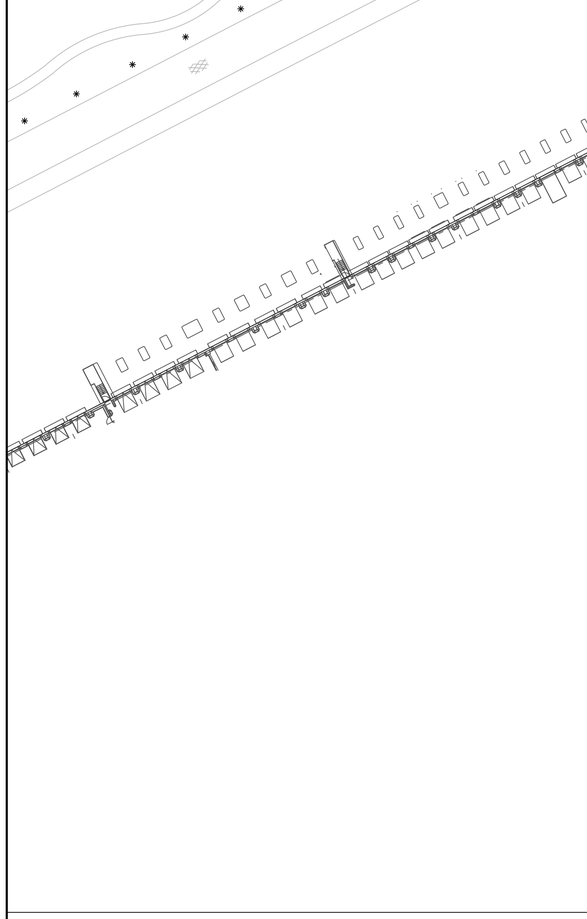

DOORSNEDE A
Schaal 1:100

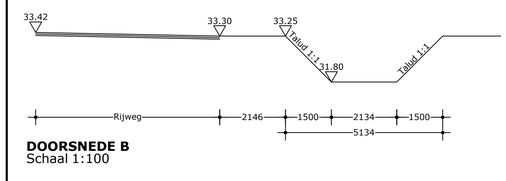

DOORSNEDE B
Schaal 1:100

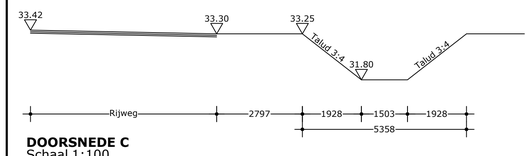

DOORSNEDE C
Schaal 1:100

0 1 2 3 4 5 6 7 8 9 10

LEGENDA

- HUIDIGE WATERLOSSING 'OUDE GRAAF'
- TE DEMPEN WATERLOSSING 'OUDE GRAAF'
- TOEKOMSTIG TRACÉ WATERLOSSING 'OUDE GRAAF'
- BESTAANDE RIJWEG (TEVENS ONDERHOUDSSTROOK)
- 31.80 BODEMHOOGTE / BOB DUIKER

Het te dempen gedeelte van de waterlossing heeft een oppervlak van 800 m2. Het bodemoppervlak bedraagt 350 m2. Met een waterdiepte van 80 cm bedraagt het totale bergend vermogen 460 m3.
Het toekomstige gedeelte van de waterlossing heeft een oppervlakte van tenminste 1.600 m2.
Het bodemoppervlak bedraagt 750 m2. Met een waterdiepte van 80cm bedraagt het totale bergend vermogen dan 960 m3.
Dit is ruim voldoende om het bergingsverlies van het te dempen gedeelte te compenseren.

WIJZIGING / N.A.V. :	STATUS	TEK	GECONTR.	PAR	DATUM	VERSIE
Diameter duikers aangepast naar Ø600mm en duiker greppel zuidzijde verlengd en lange overkluizing ingekort.	Definitief	RP	Ndw		02-03-2017	C
Bodemhoogten, BOB's en dwarsprofielen toegevoegd.	Definitief	RP	Ndw		24-02-2017	B
	Concept	RP	MK		13-02-2017	A

LIDL NEDERLAND GMBH

UITBREIDING DISTRIBUTIECENTRUM WEERT
AANPASSEN TRACÉ WATERLOSSING 'OUDE GRAAF'

BROUWERS
infra-ontwikkeling en management
Minderbroedersingel 15D
6041 KG Roermond
Postbus 245
6040 AE Roermond
T 0475 334 651
F 0475 311 400
E info@brouwers.com
I www.brouwers.com

PROJECTNUMMER: BIM-107-01
SCHAAL: 1:500
TEKENINGNUMMER: 17-079
BESTEKNUMMER:

formaat: A1