



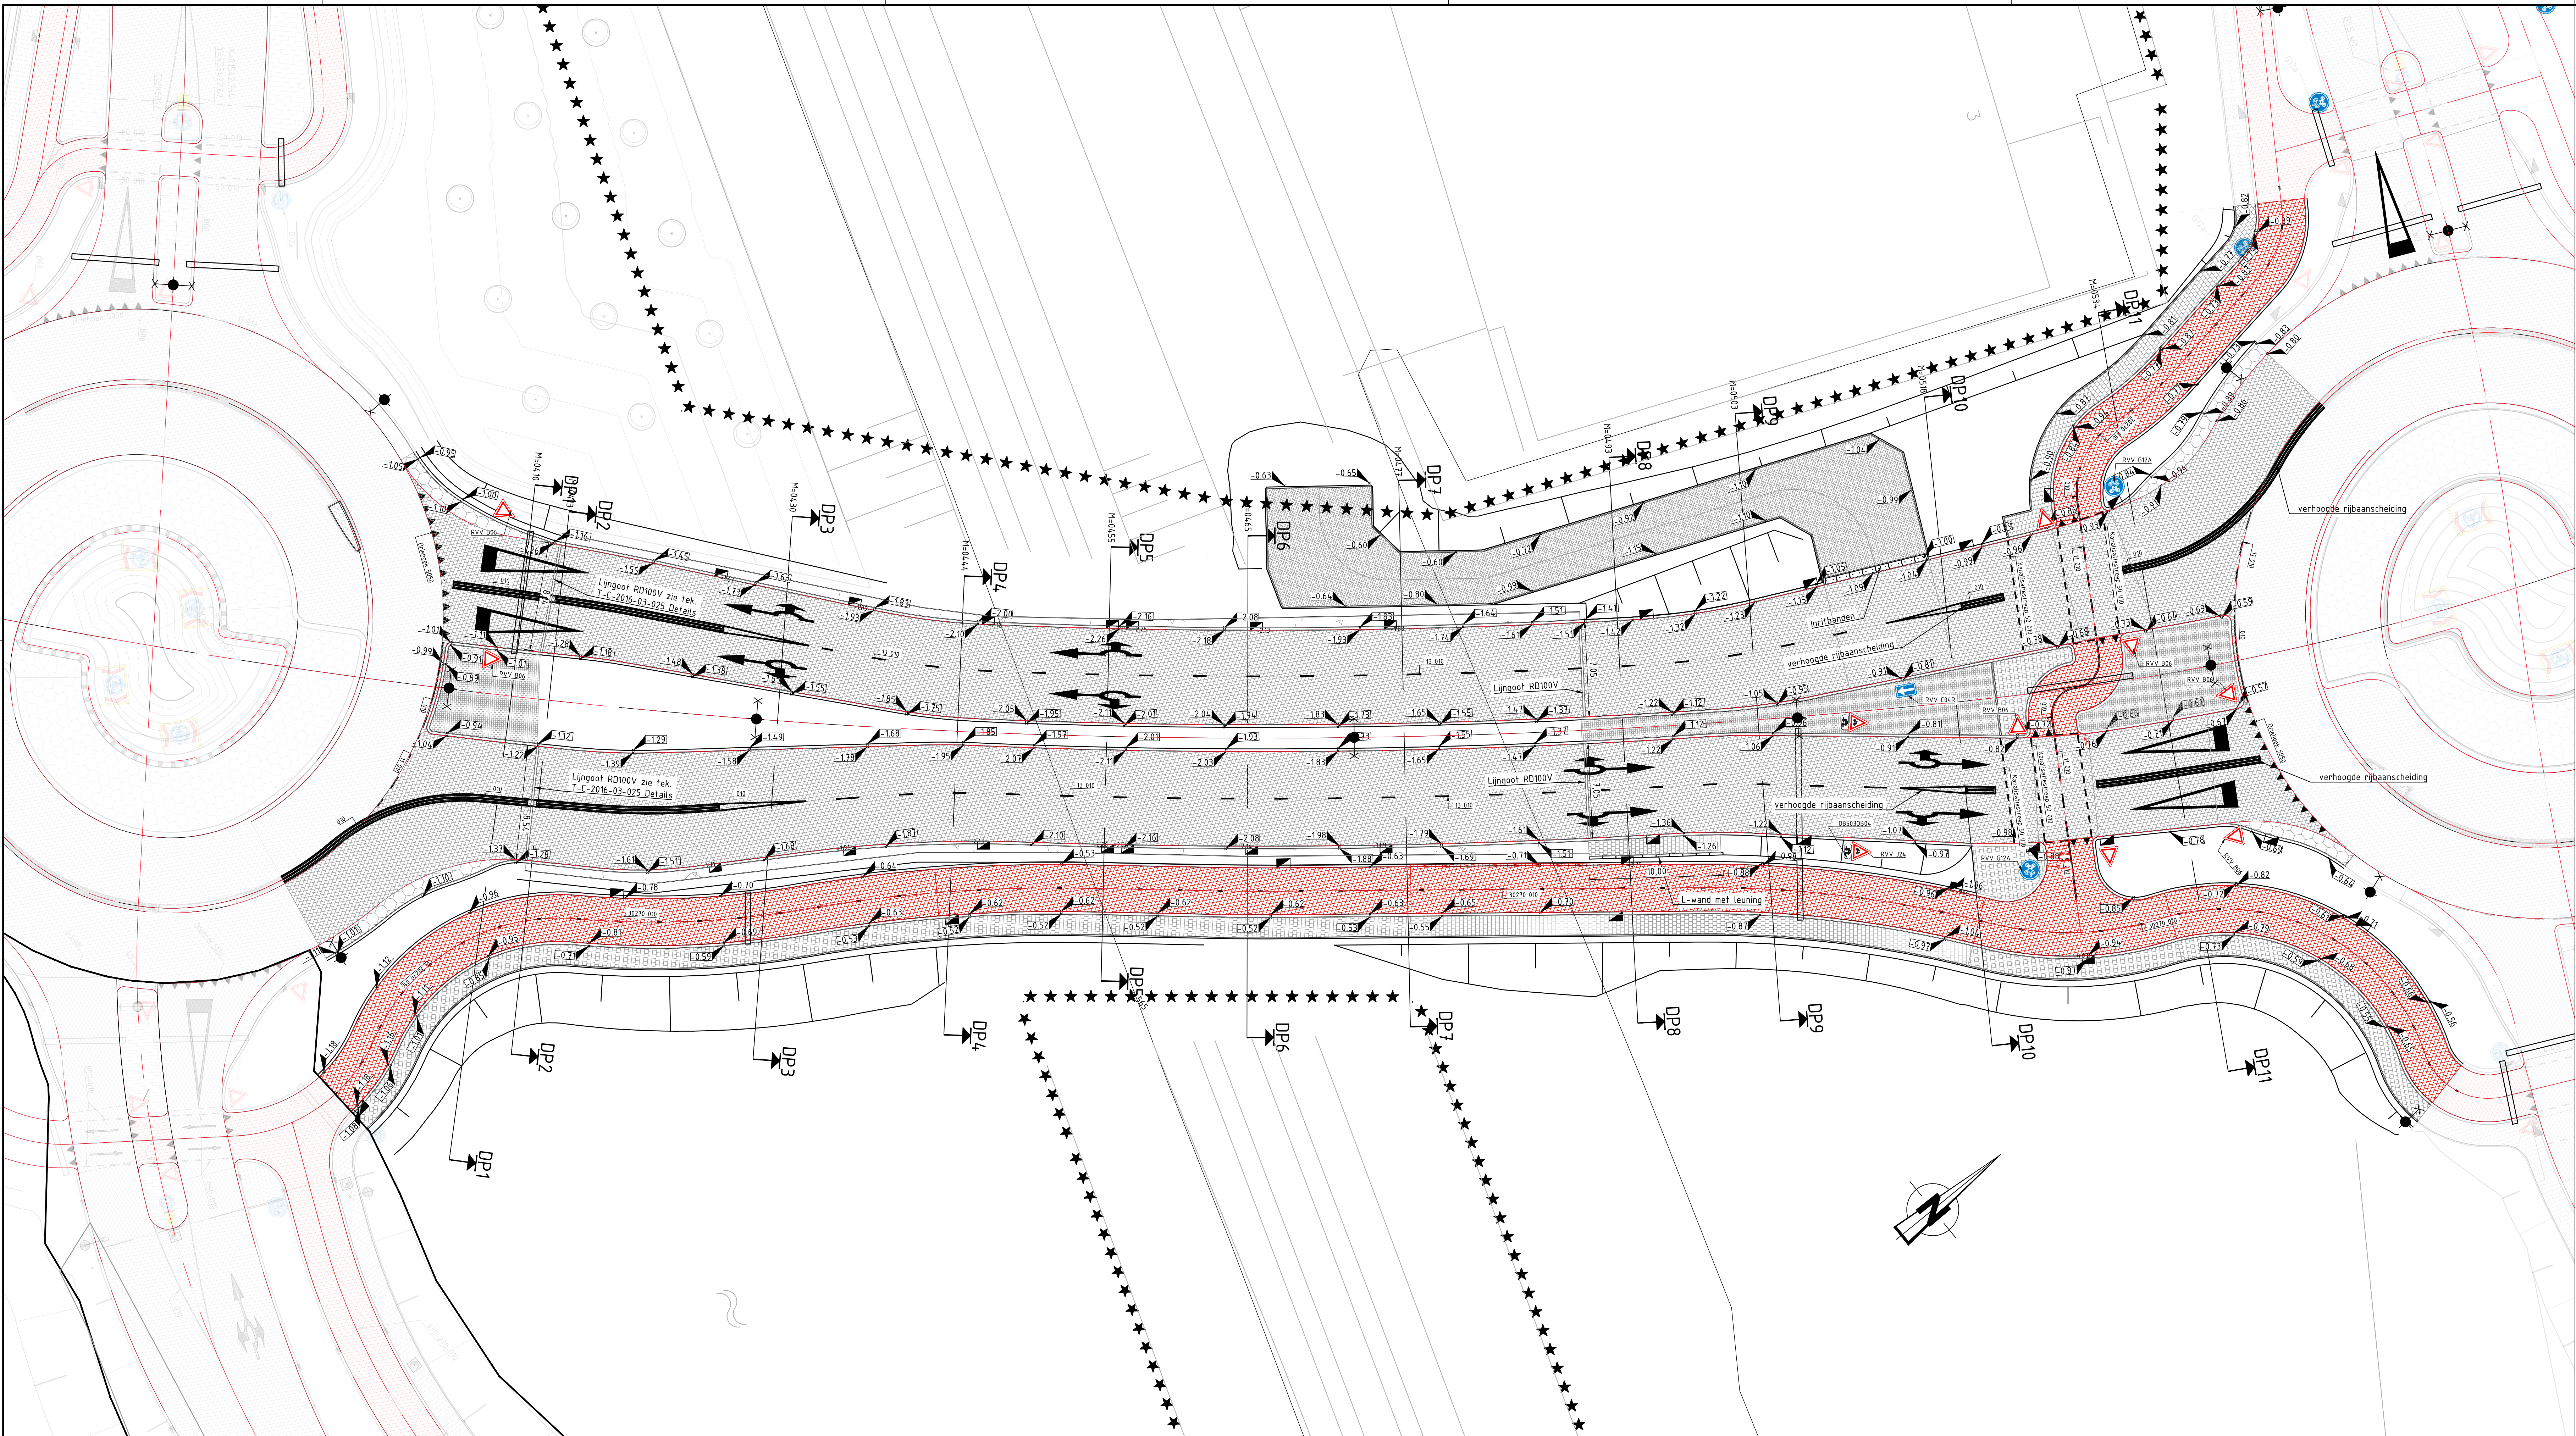

Situatie
SCHAAL 1 : 200

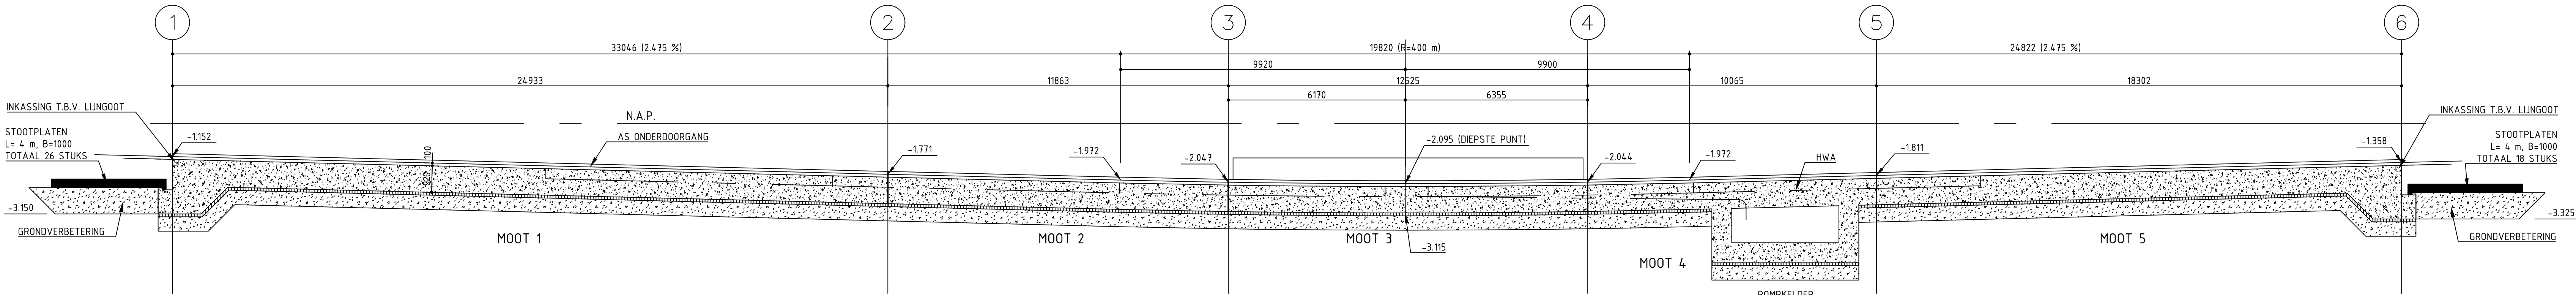


Langsdoorsnede kunstwerk onderdoorgang
SCHAAL 1 : 100


Legenda		
Geometrie	Omschrijving	Status
	Asfalt	Nieuw
	Driehoek 5050	Nieuw
	Kanalisatiestreek 50 010	Nieuw
	Streek 11 010	Nieuw
	Streek 13 010	Nieuw
	Streek 30270 010	Nieuw
	Streek doorgetrokken 010	Nieuw
Armering	Omschrijving	Status
	Asfalt	Nieuw
	SBS keifmaat halfsteensverband	Nieuw
	Tegel 300x300 mm halfsteensverband	Nieuw
Symbol	Omschrijving	Status
	Voorwaarschuwingdriehoek 8.0	Nieuw
	Verkeersbord RVV B06	Nieuw
	Verkeersbord RVV C04R	Nieuw
	Verkeersbord RVV G07A	Nieuw
	Verkeersbord RVV J24	Nieuw
	Verkeersbord RVV onderbord 0B5030B04	Nieuw

OPMERKINGEN

- Maten in meters, tenzij anders vermeld
- Peilmaten in meters t.o.v. N.A.P., tenzij anders vermeld
- Diameters in millimeters, tenzij anders vermeld
- Voor kunstwerk: zie tekening T-C-2016-03-021
- Details hellewaterkroon zie tekening T-C-2016-03-025 Details

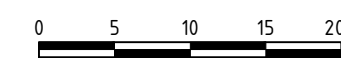

SITUATIE

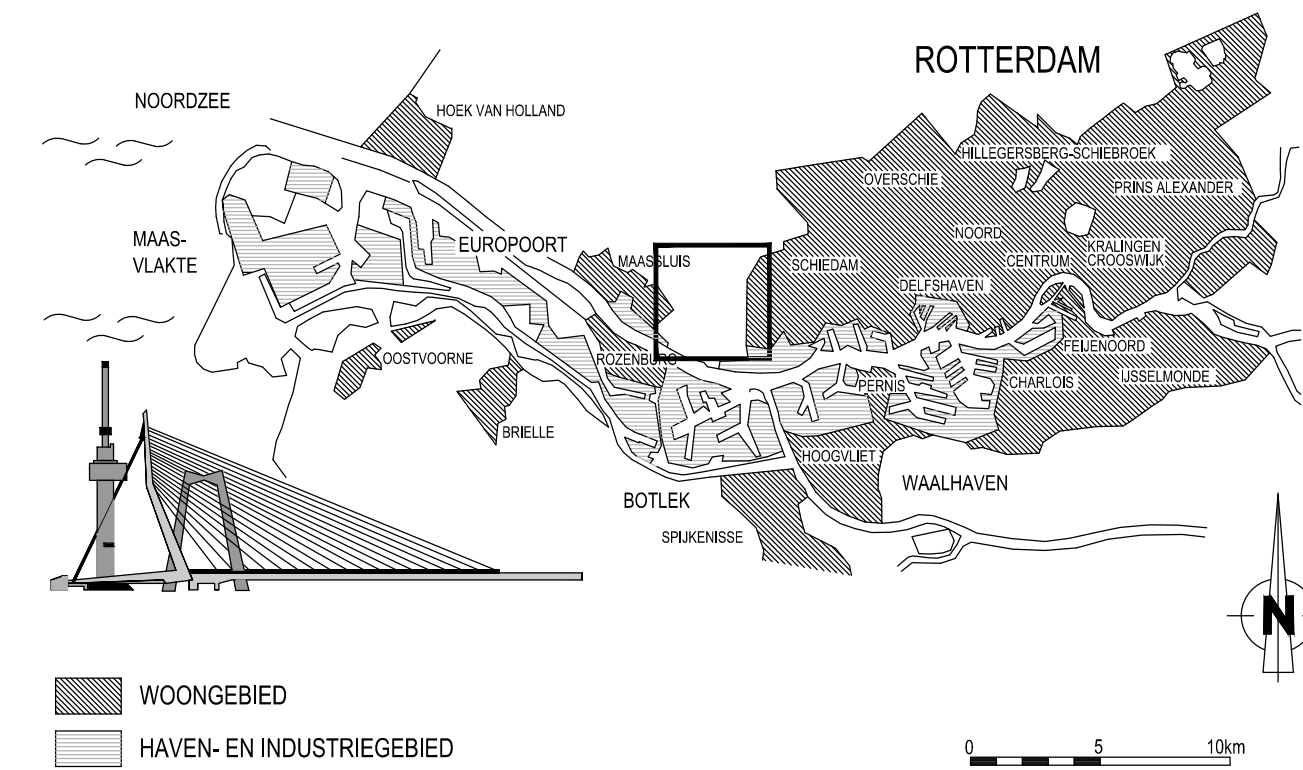

VERSIE

BESTEKTEKENING		
f		
d		
c		
b		
a	Bestek	JSM 08-07-2016
VERSIE	OMSCHRIJVING	TEKENAAR
BESTANDSNAAM	ACAD_SPOORKRUISSING-0115.DWG	PROJECTCODE
		VERMIDLING



Marathonweg

Spoorkruising Wegenbouw spoorkruising

Bovenaanzicht

GETEKEND: Joost Smit 15-5-2016	GECONTROLEERD: A. Albert 15-5-2016	GEAUTOREERD: T.A. de Vries 15-5-2016	BEHOORT BIJ: NUMMER: BL2016.446	DOCUMENTTOORT: Tekening
FORMAAT: A0	BLAD: 1	VAN: 3	SCHAAL: 1:200	BLAD: 3
TITEL: T-W-2016-05-115_1	STATUS: a			