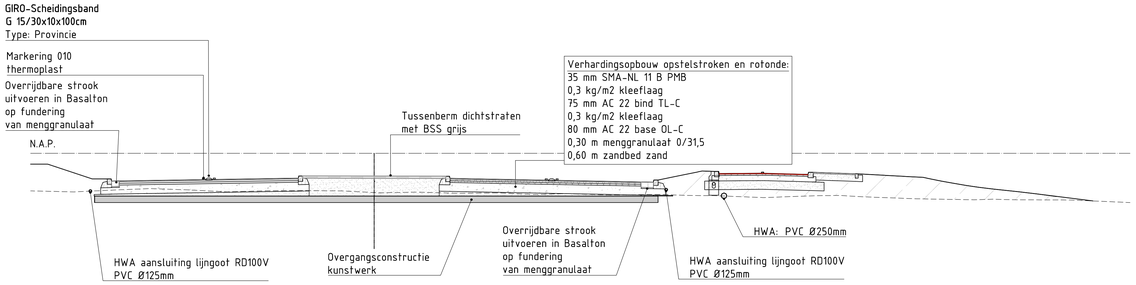

Dwarsprofiel - 1
Metrering 0410.257
Schaal 1:100

| | | |