



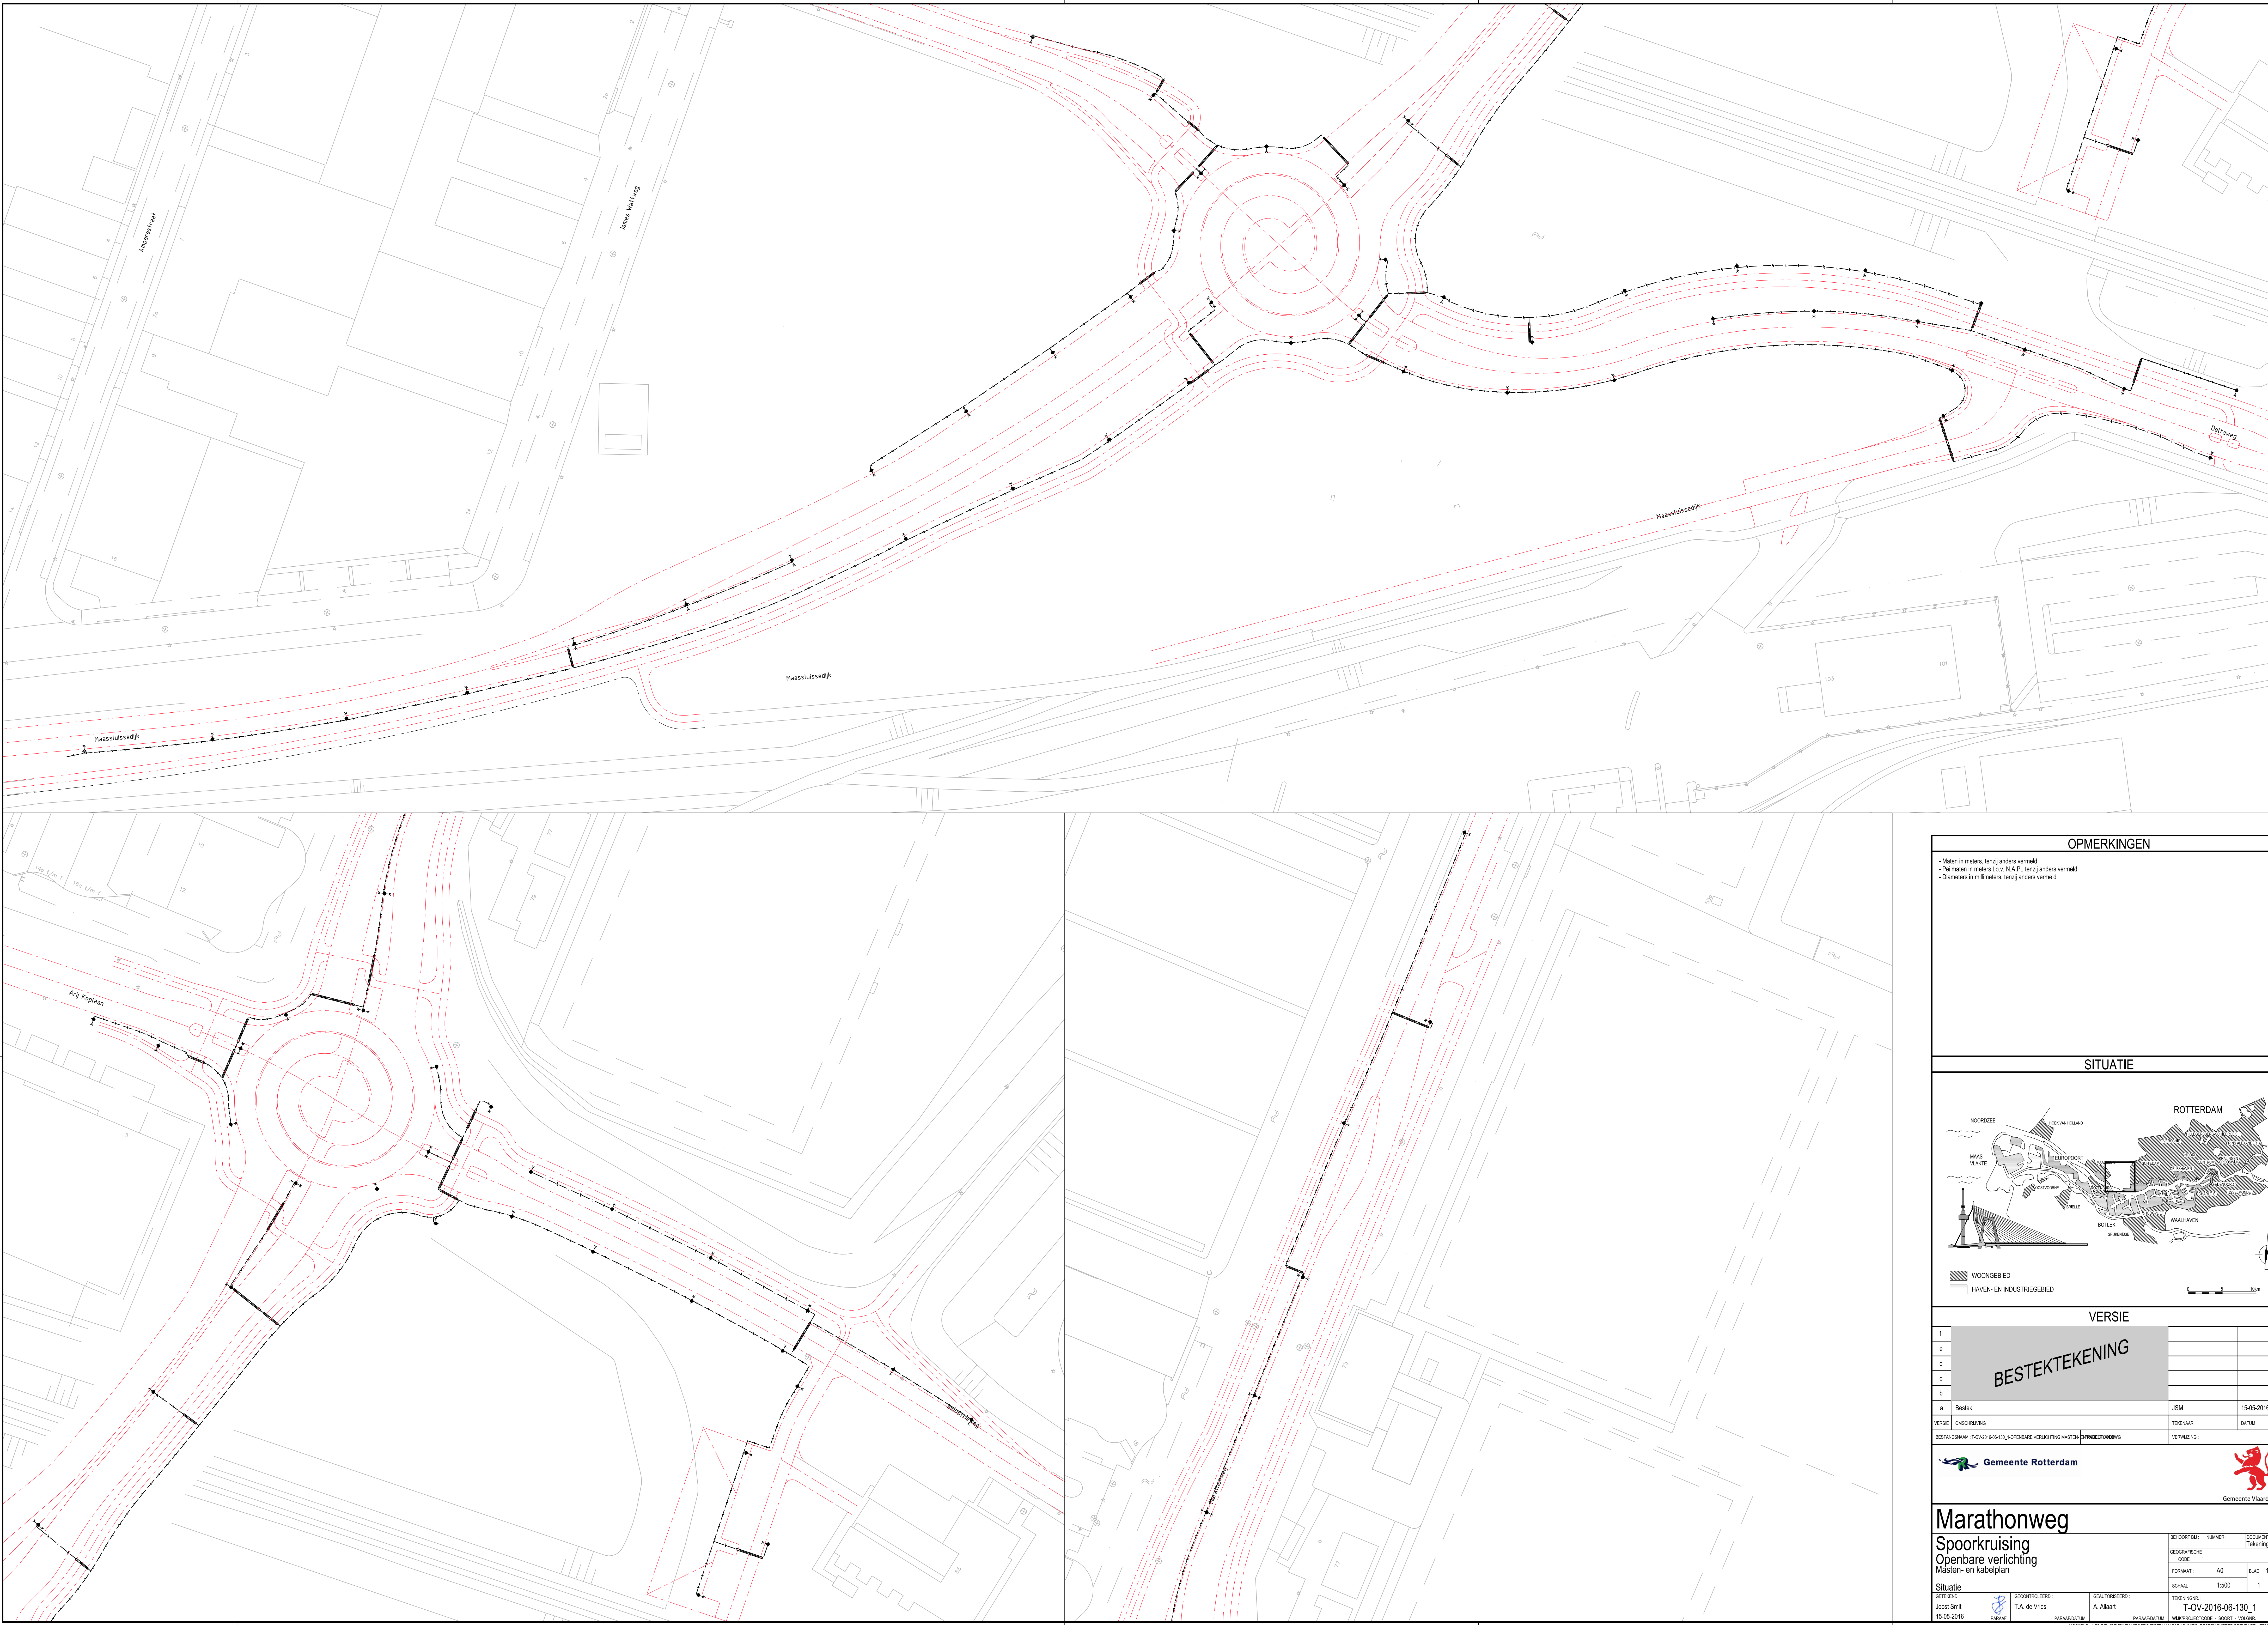

OPMERKINGEN

- Maten in meters, tenzij anders vermeld
- Peilmaten in meters t.o.v. N.A.P., tenzij anders vermeld
- Diameters in millimeters, tenzij anders vermeld

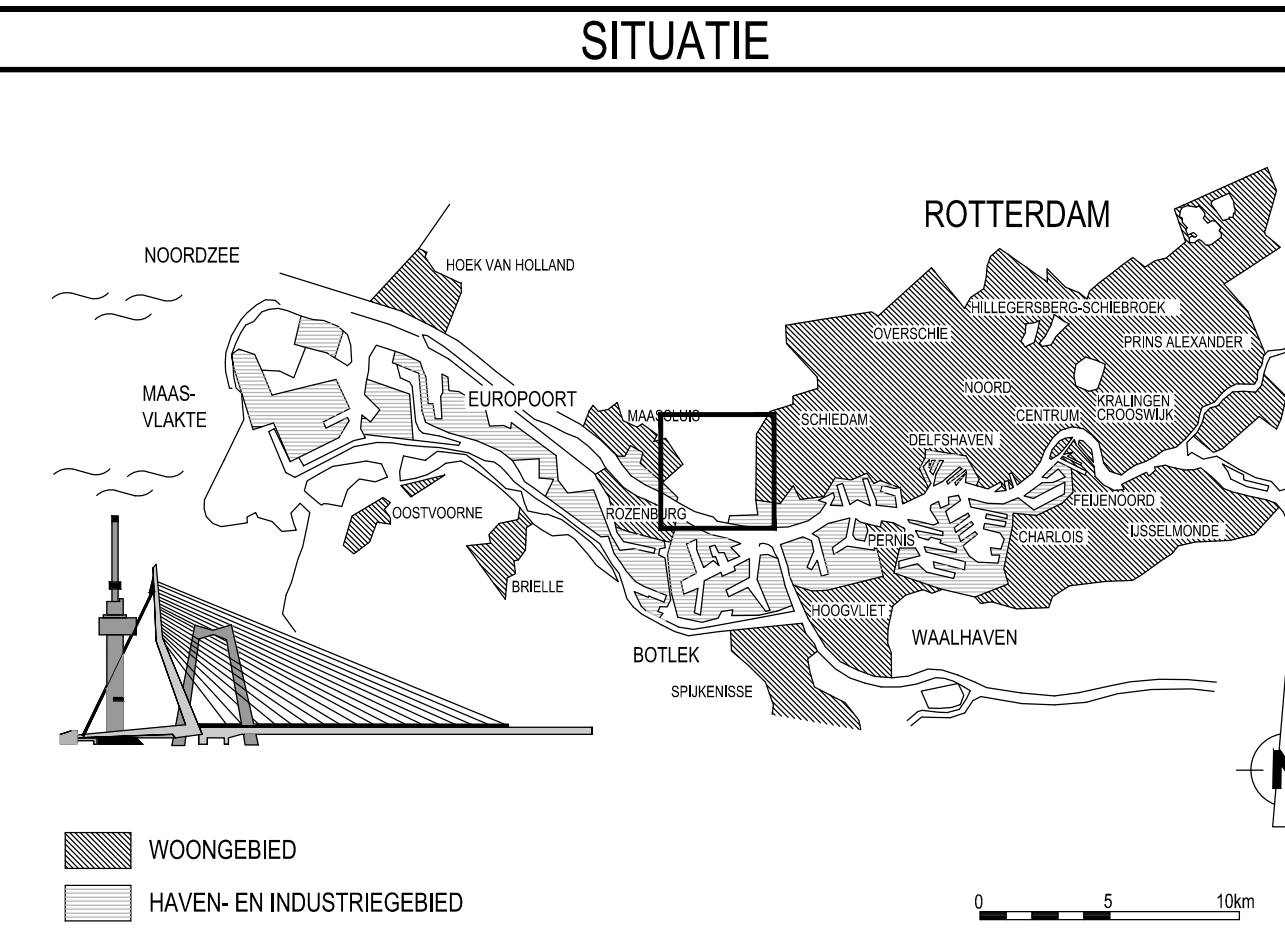

VERSIE

f	BESTEKTEKENING		
e			
d			
c			
b			
a	Besluit	JSM	15-05-2016
VERSIE	OMSCHRIJVING	TEKENAAR	DATA
BESTANDSNAAM: T-OV-2016-06-130_01-ROEBARE VERLICHTING MASTEN		VERBODTOEGANG	VERVALING



Marathonweg

Spookkruising
Openbare verlichting
Masten- en kabelplan

Situatie

GETEKEND: Jost Smit
15-05-2016

GECONTROLEERD: A. Albert
PARAF: PARAF

GEAUTORISEERD: A. Albert
PARAF: PARAF

TEKENING: T-OV-2016-06-130_1

RECHTOORT BIJ: NUMMER: DOCUMENT: Tekening

GEOMETRIE: CODE: A0

FORMAAT: A0

SCHAAL: 1:500

BLAD: 1

1 B

WIKIPROJECTCODE: SCOPY - VOLGEN