



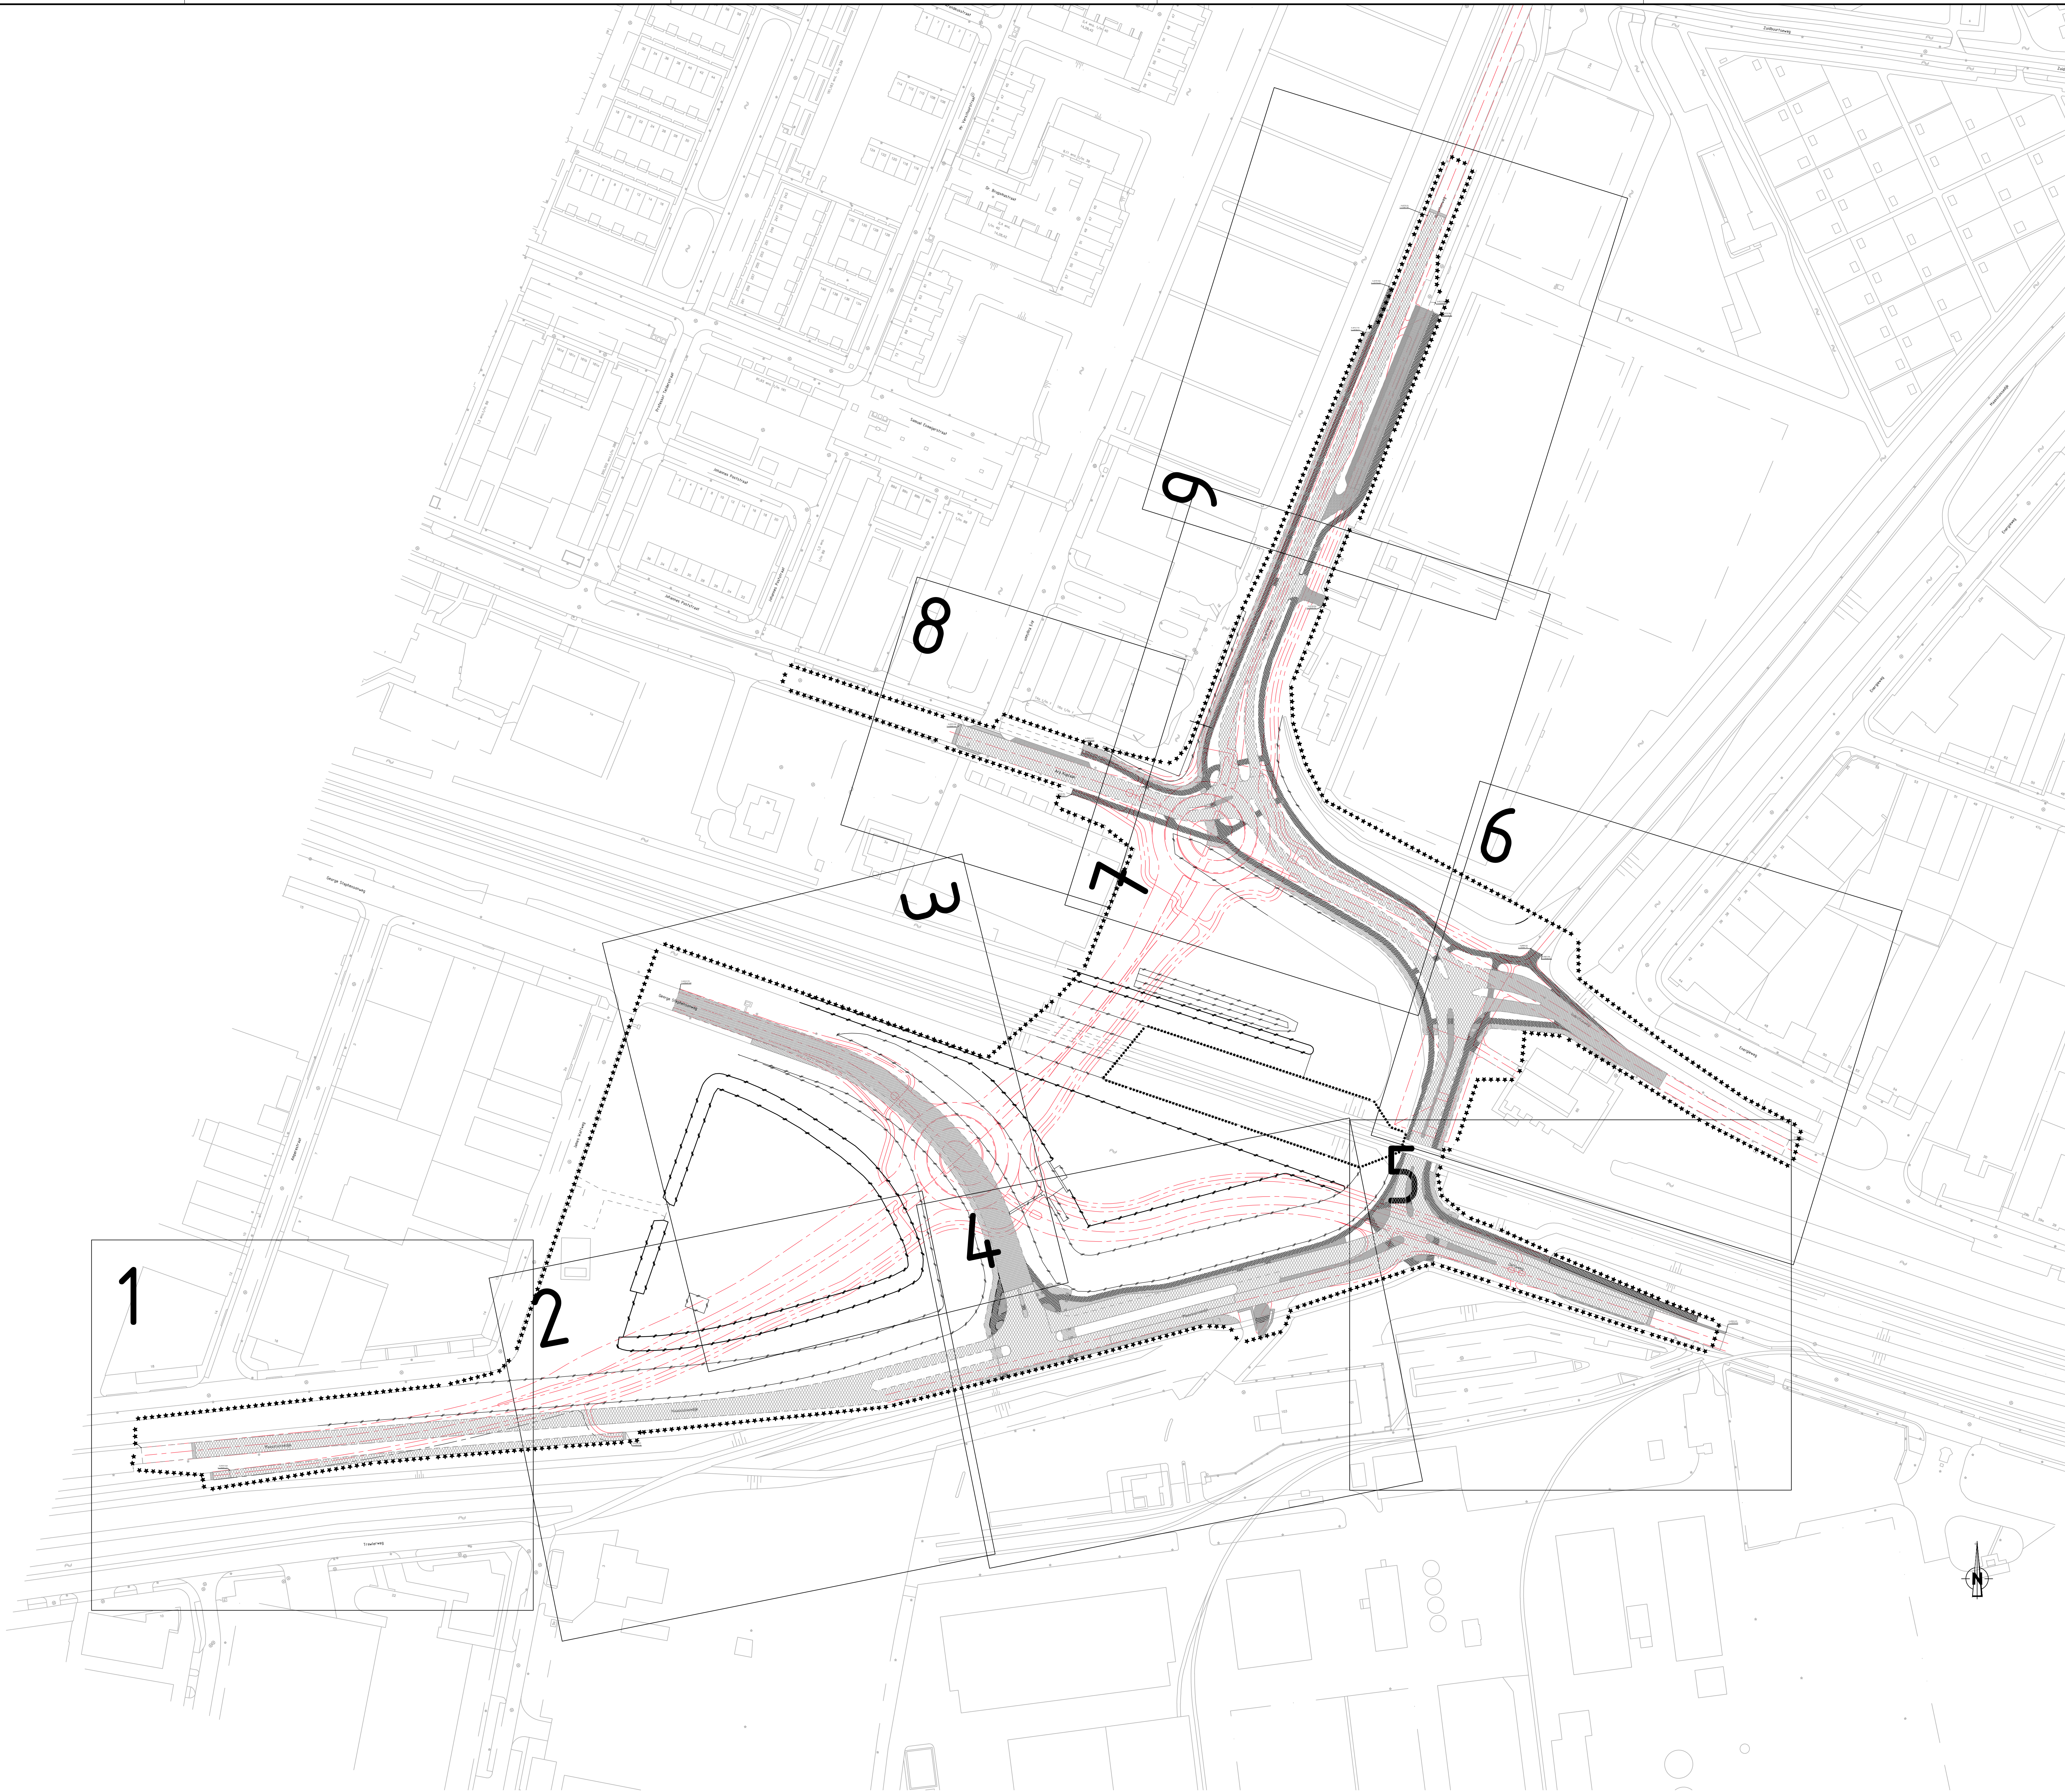

Legenda		
Geschiedenis	Omschrijving	Status
	Grondwerkhij	Vervallen
	Grondwerkhij kruin	Vervallen
	Grondwerkhij teen	Vervallen
	Watergang	Vervallen
	Sloot	Vervallen
	Kantverharding	Vervallen
	Verharding	Vervallen
	Asfalt	Vervallen
	Deklaag asfalt	Vervallen
	Betonstraatsteen	Vervallen
	Tegel	Vervallen
Aanleg	Omschrijving	Status
	Asfalt	Vervallen
	Asfalt freesvak	Bestaand
	Asfalt freesvak	Nieuw
	Asfalt freesvak	Vervallen
	BSS dikformaat elleboogverband	Vervallen
	BSS keifformaat elleboogverband	Vervallen
	BSS keifformaat halfsteensverband	Vervallen
	BSS keifformaat kopervverband	Vervallen
	SBS dikformaat kopervverband	Vervallen
	Tegel 300x300 mm halfsteensverband	Vervallen

OPMERKINGEN

- Maten in meters, tenzij anders vermeld
- Peilmaten in meters t.o.v. N.A.P., tenzij anders vermeld
- Diameters in millimeters, tenzij anders vermeld

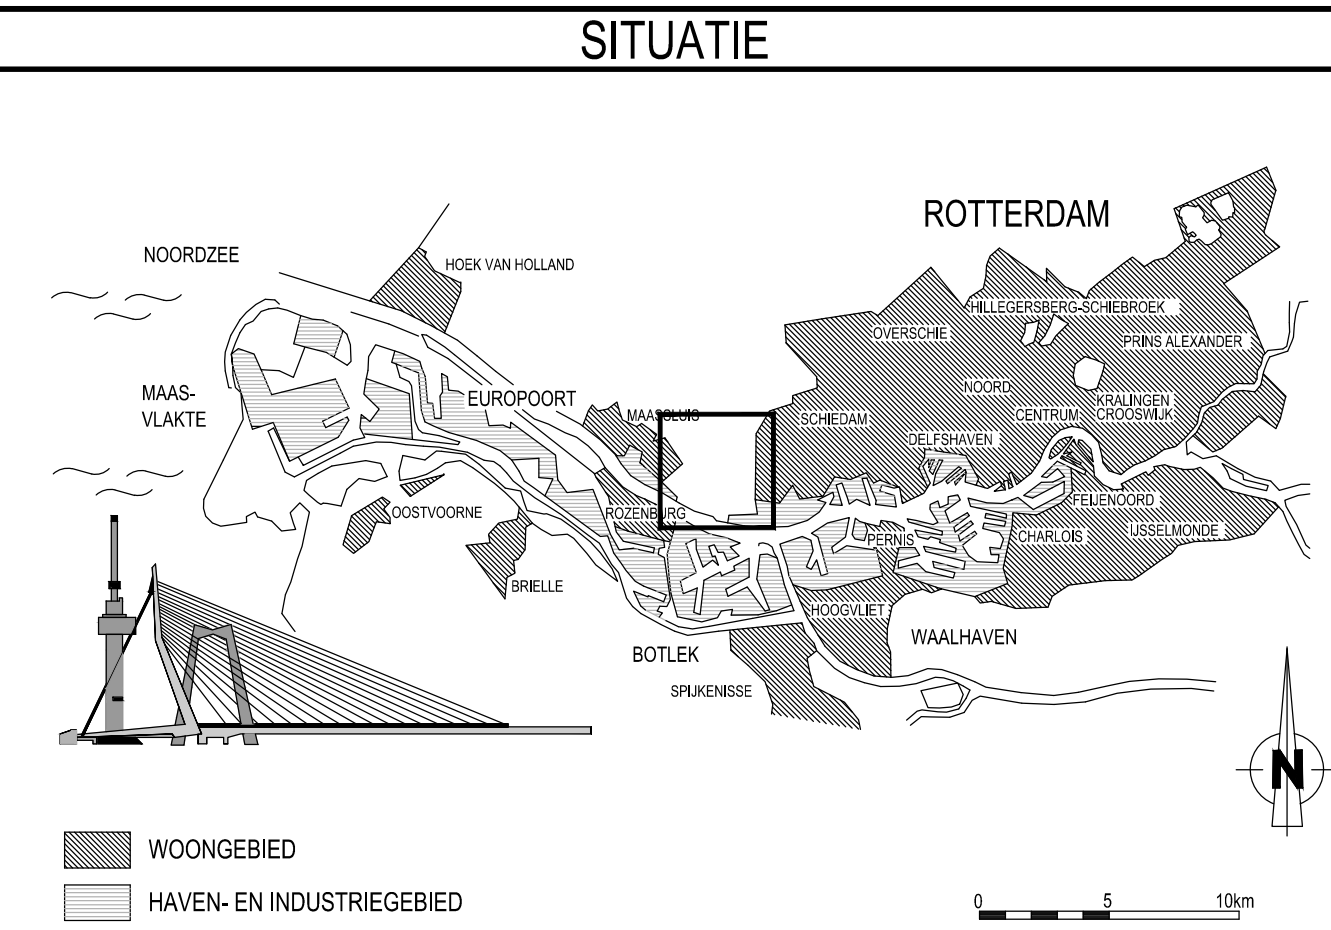

VERSIE		
f	BESTEKTEKENING	
g		
d		
c		
b		
a	Besiek	08-07-2016
VERSI	OMSCHRIJVING	TEREENNAAR
BESTANDSNAAM	15-05-2016-15-11-13 13-05-2016-15-11	VERMIDDELING



MARATHONWEG SPOORKRUIISING		
OVERZICHT	GEACHTOREERD	GEACHTOREERD
BESTAADE TE VERWIDERE SITUATIE	GEACHTOREERD	GEACHTOREERD
TEKENING: Jost Smit 15-05-2016	TEKENING: T.A. de Vries 15-05-2016	TEKENING: T.A. de Vries 15-05-2016
FORMAAT: A0	BLAD: 1	VAN: 1
SCHAAL: 1:1000	1	BLADEN
PARAMETRIJ: T-W-2016-06-150	PARAMETRIJ: T-W-2016-06-150	PARAMETRIJ: T-W-2016-06-150

Situatie
SCHAAL 1 : 1000