
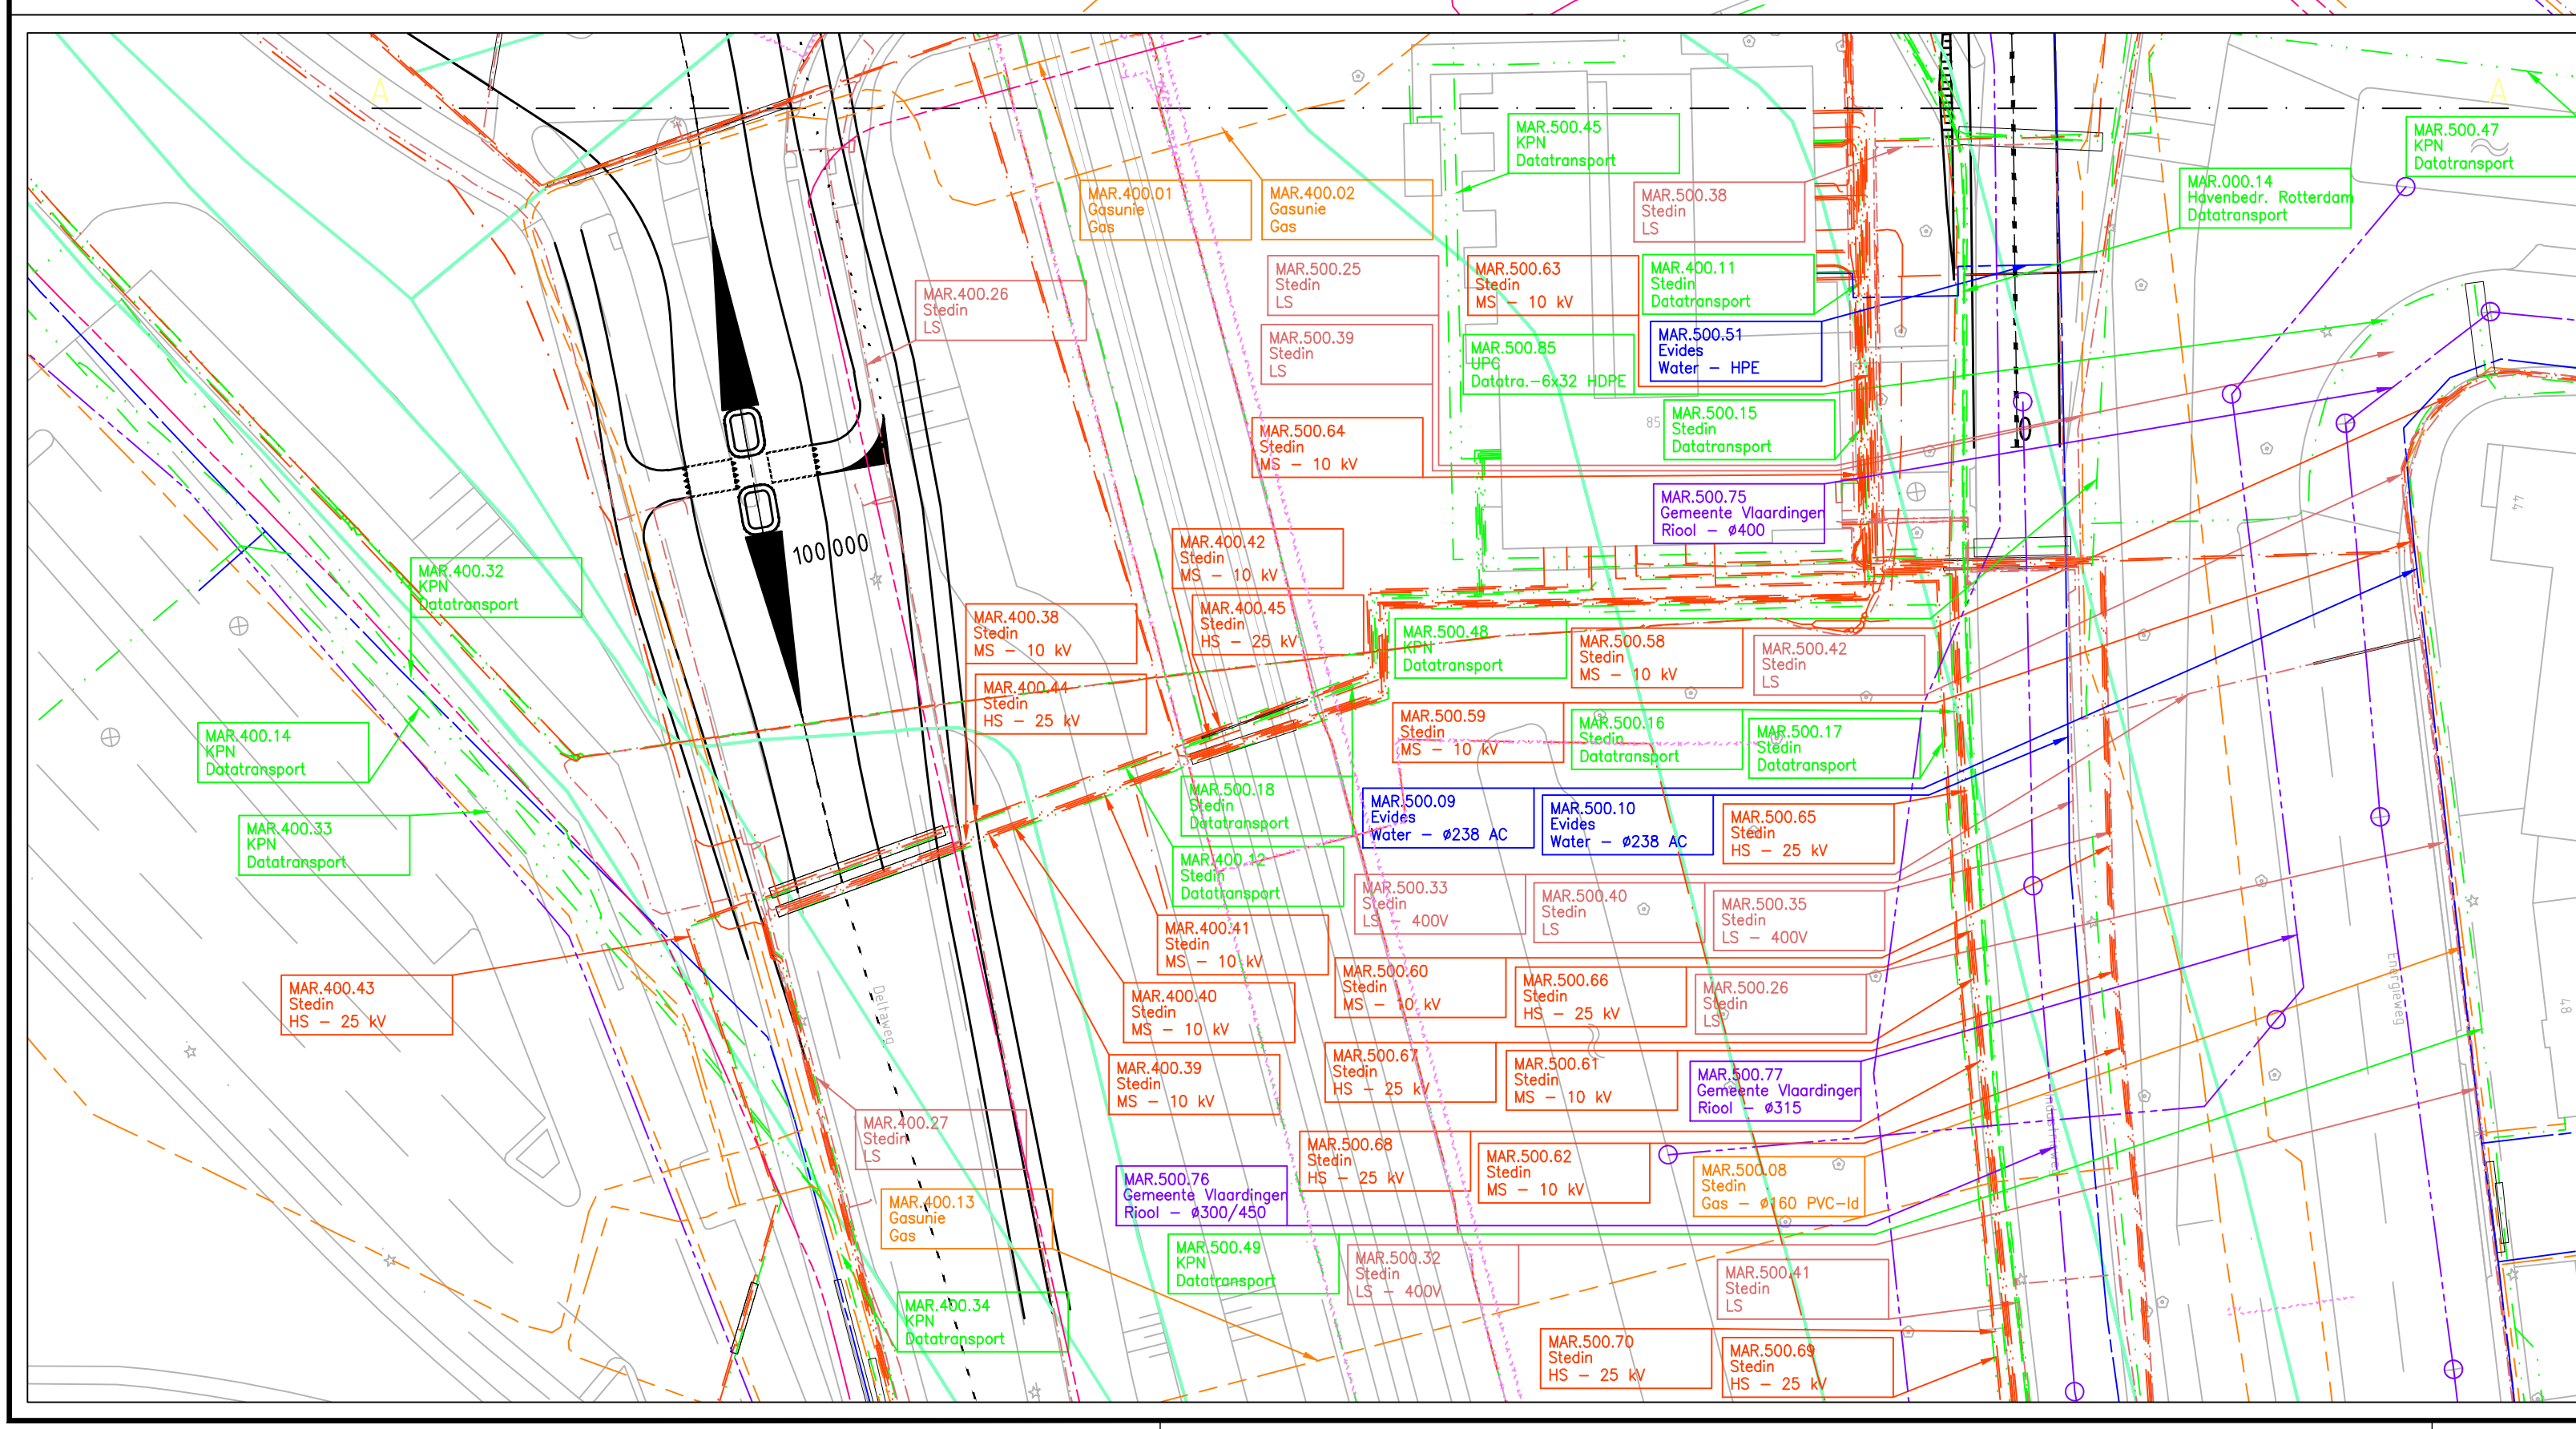


 

**LEGENDA KABELS & LEIDINGEN**

| Line type                         | Symbol | Details |
|-----------------------------------|--------|---------|
| Gezamenlijke inhoud               | —      |         |
| Riool                             | —      |         |
| Laagspanning/Openbare verlichting | —      |         |
| Middelspanning/Hoogspanning       | —      |         |
| Data/transport                    | —      |         |
| Gastleiding                       | —      |         |
| Waternet                          | —      |         |
| Overige K&L                       | —      |         |
| Leggers waterkeringen Delfland    | —      |         |

**Symbolen**

| Symbol | Details                                 |
|--------|-----------------------------------------|
| —      | Leiding codering                        |
| —      | Leiding eigenaar                        |
| —      | Leiding materiaal en soort leiding      |
| —      | Oplossingscode en indicatie nieuw tracé |
| 1      | Overgangstekst oplossingscodes          |

|     |                                                        |            |    |    |    |
|-----|--------------------------------------------------------|------------|----|----|----|
| A1  | Inclusie nieuw tracé gangster en constructie ingebouwd | 06-07-2015 | ZM | BN | NL |
| A2  | Werkzaamheden aan gangster                             | 24-04-2015 | ZM | BN | NL |
| A3  | Veranderingen ingebouwd                                | 24-04-2015 | ZM | BN | NL |
| A4  | Veranderingen kabel en leidingen                       | 06-07-2015 | ZM | BN | NL |
| Rev | Verandering                                            | 06-07-2015 | ZM | BN | NL |

**Gemeente Vlaardingen**  
Vlaardingen, onderdoorgang Marathonweg  
Verleggingstekening Kabels en Leidingen derden

| Projectnummer           | Revisie | Revisieomschrijving         | Revisiedatum | Revisie | Revisie | Revisie |
|-------------------------|---------|-----------------------------|--------------|---------|---------|---------|
| 344035-W205-50-20-01-A4 | A4      | 344035-W205-50-20-01-A4.dwg | 06-07-2015   | ZM      | BN      | NL      |
| 344035                  |         |                             |              |         |         |         |

Grontmij