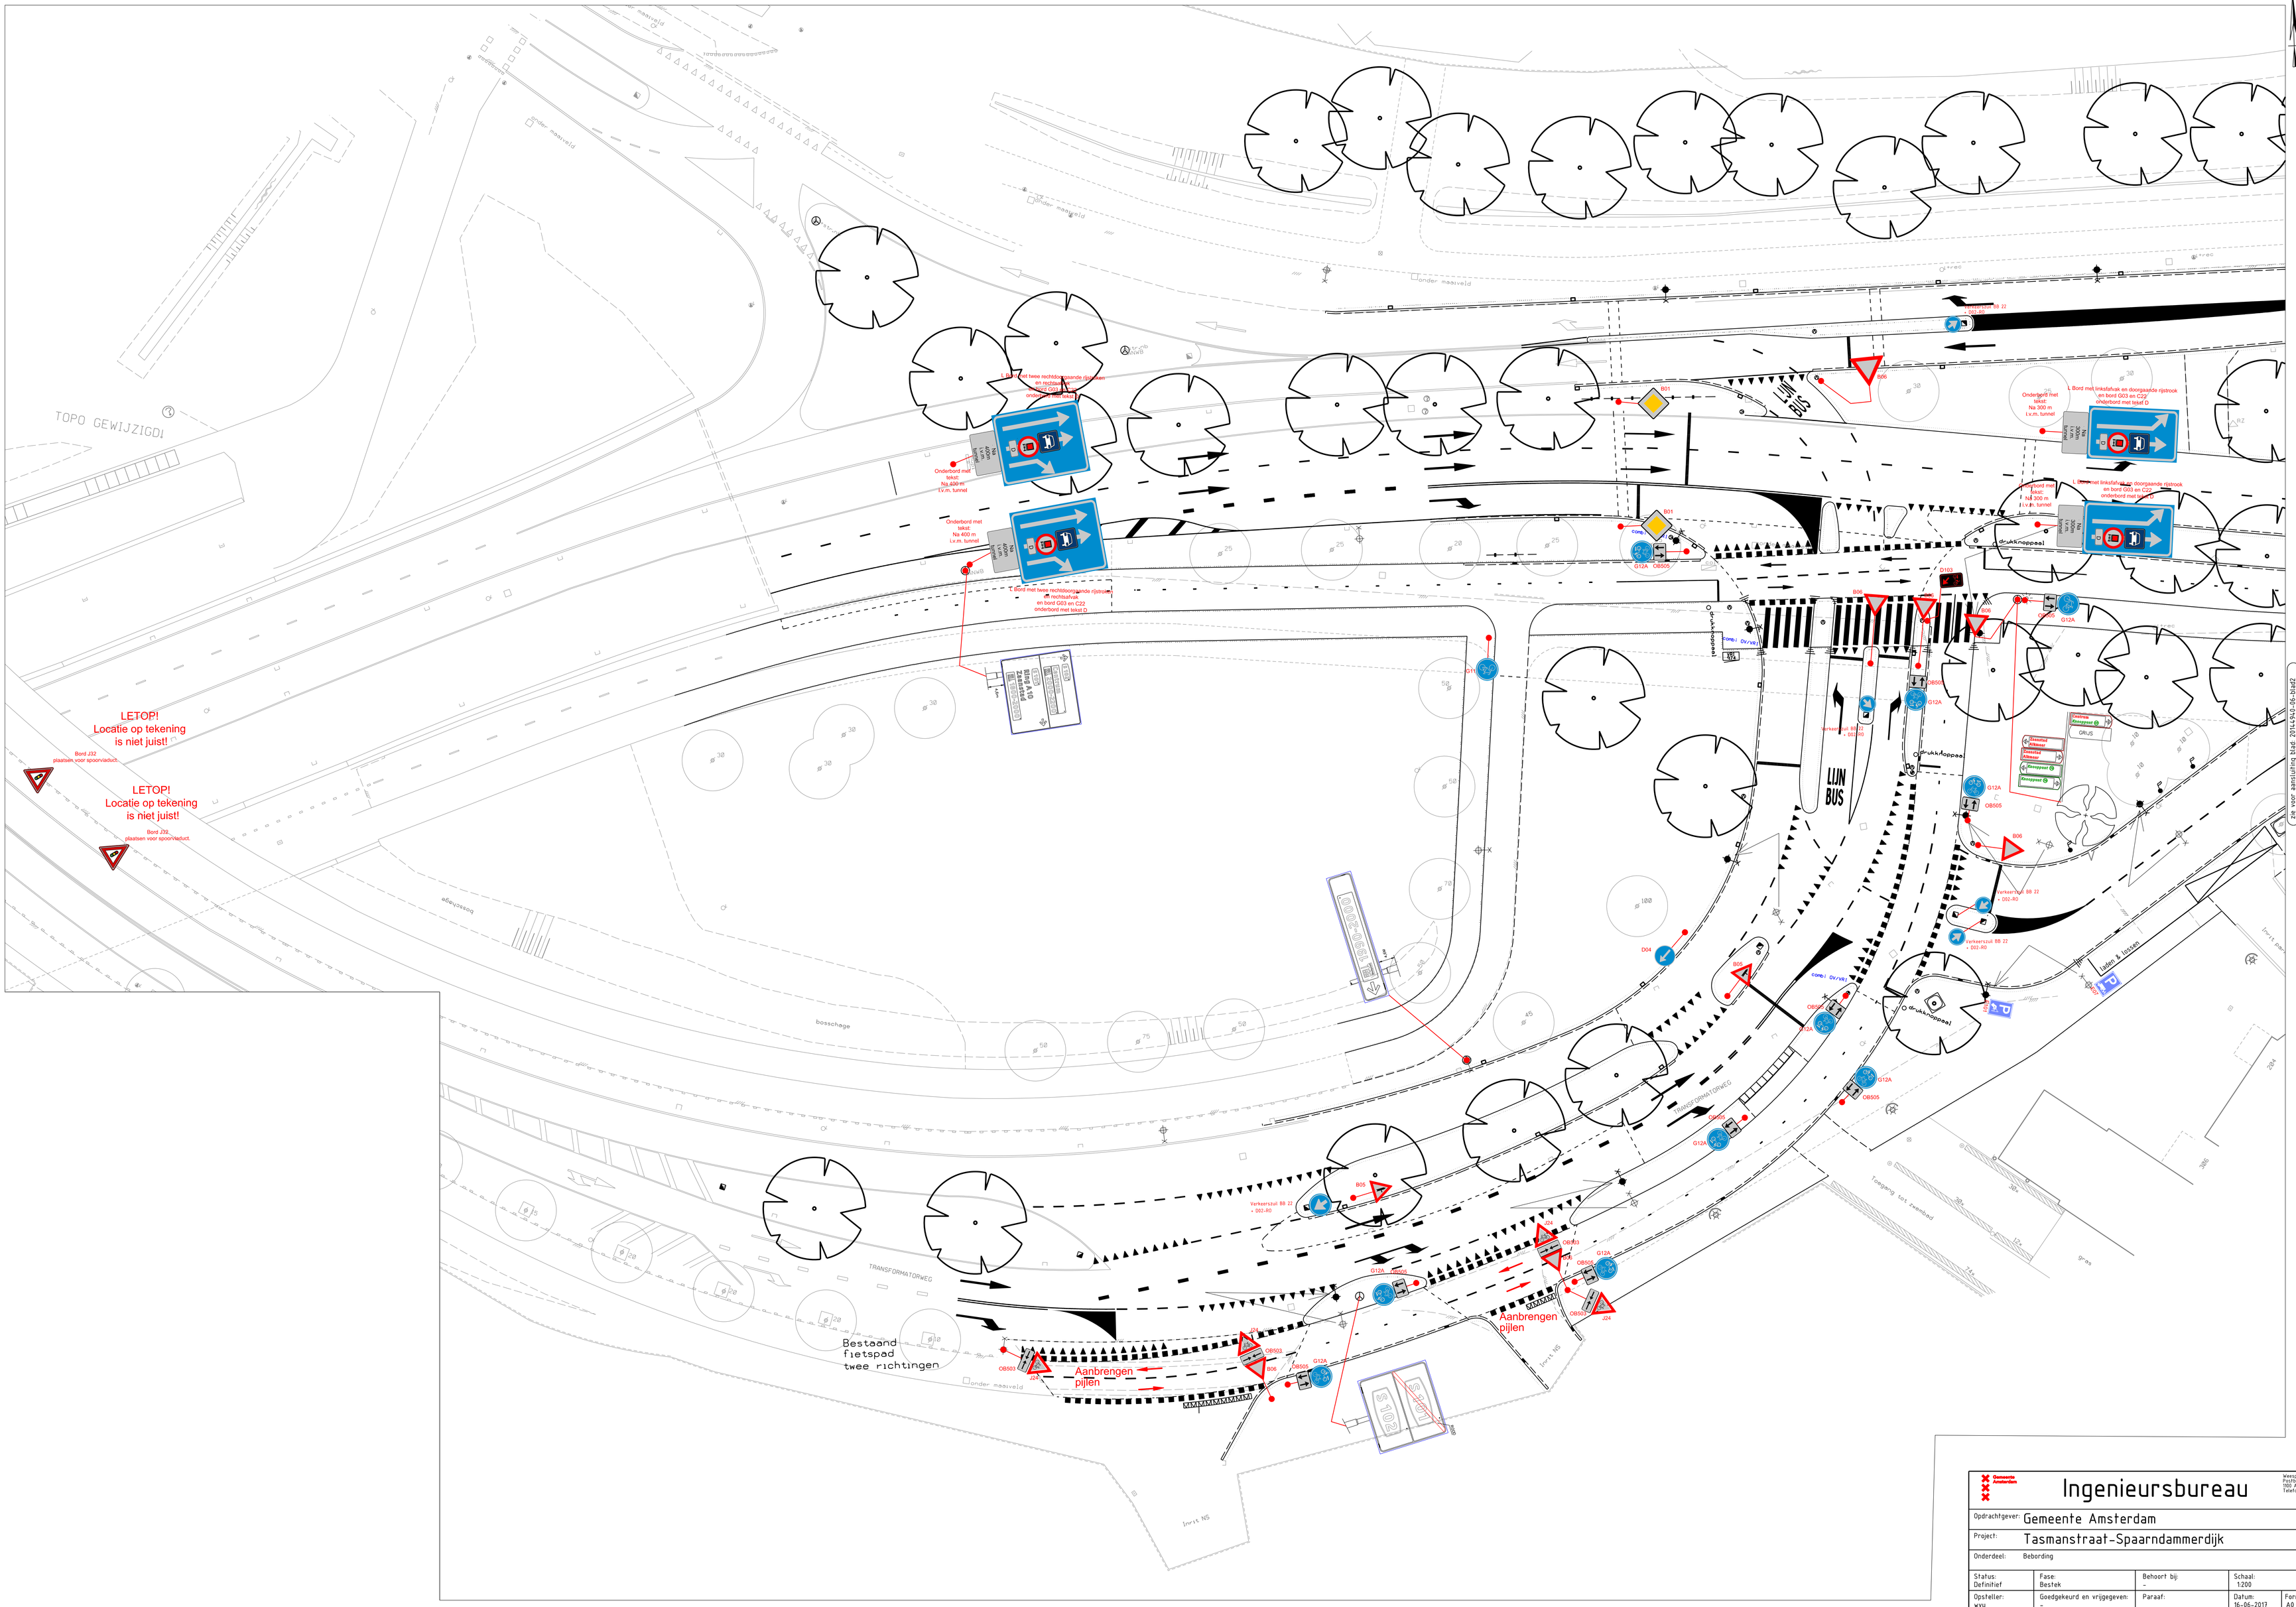
TOPO GEWIJZIGDI
LETOP!
Locatie op tekening
is niet juist!
Bord J32
plaatsen voor spoorviaduct.
LETOP!
Locatie op tekening
is niet juist!
Bord J32,
plaatsen voor spoorviaduct.
Onderbord met
tekst:
Na 400 m
t.v.m. tunnel
Onderbord met
tekst:
Na 400 m
t.v.m. tunnel
Bord met twee rechtdoorgaande rijstroken
en rechtsaf
en bord G03 en C22
onderbord met tekst D
Onderbord met
tekst:
Na 300 m
t.v.m. tunnel
Bord met linksafslag en doorgaande rijstrook
en bord G03 en C22
onderbord met tekst D
Onderbord met
tekst:
Na 300 m
t.v.m. tunnel
Bord met linksafslag en doorgaande rijstrook
en bord G03 en C22
onderbord met tekst D
LIJN
BUS
LIJN
BUS
Bestaand
fietspad
twee richtingen
Aanbrengen
pijlen
Aanbrengen
pijlen
TRANSFORMATORWEG
TRANSFORMATORWEG
bosschage
bosschage
onder maasveld
onder maasveld
Fort NS
Fort NS
Toegang tot zwembad
gras
Laden & lossen
Parkeerzuil BB 22
+ D02-R0
Parkeerzuil BB 22
+ D02-R0
Parkeerzuil BB 22
+ D02-R0