


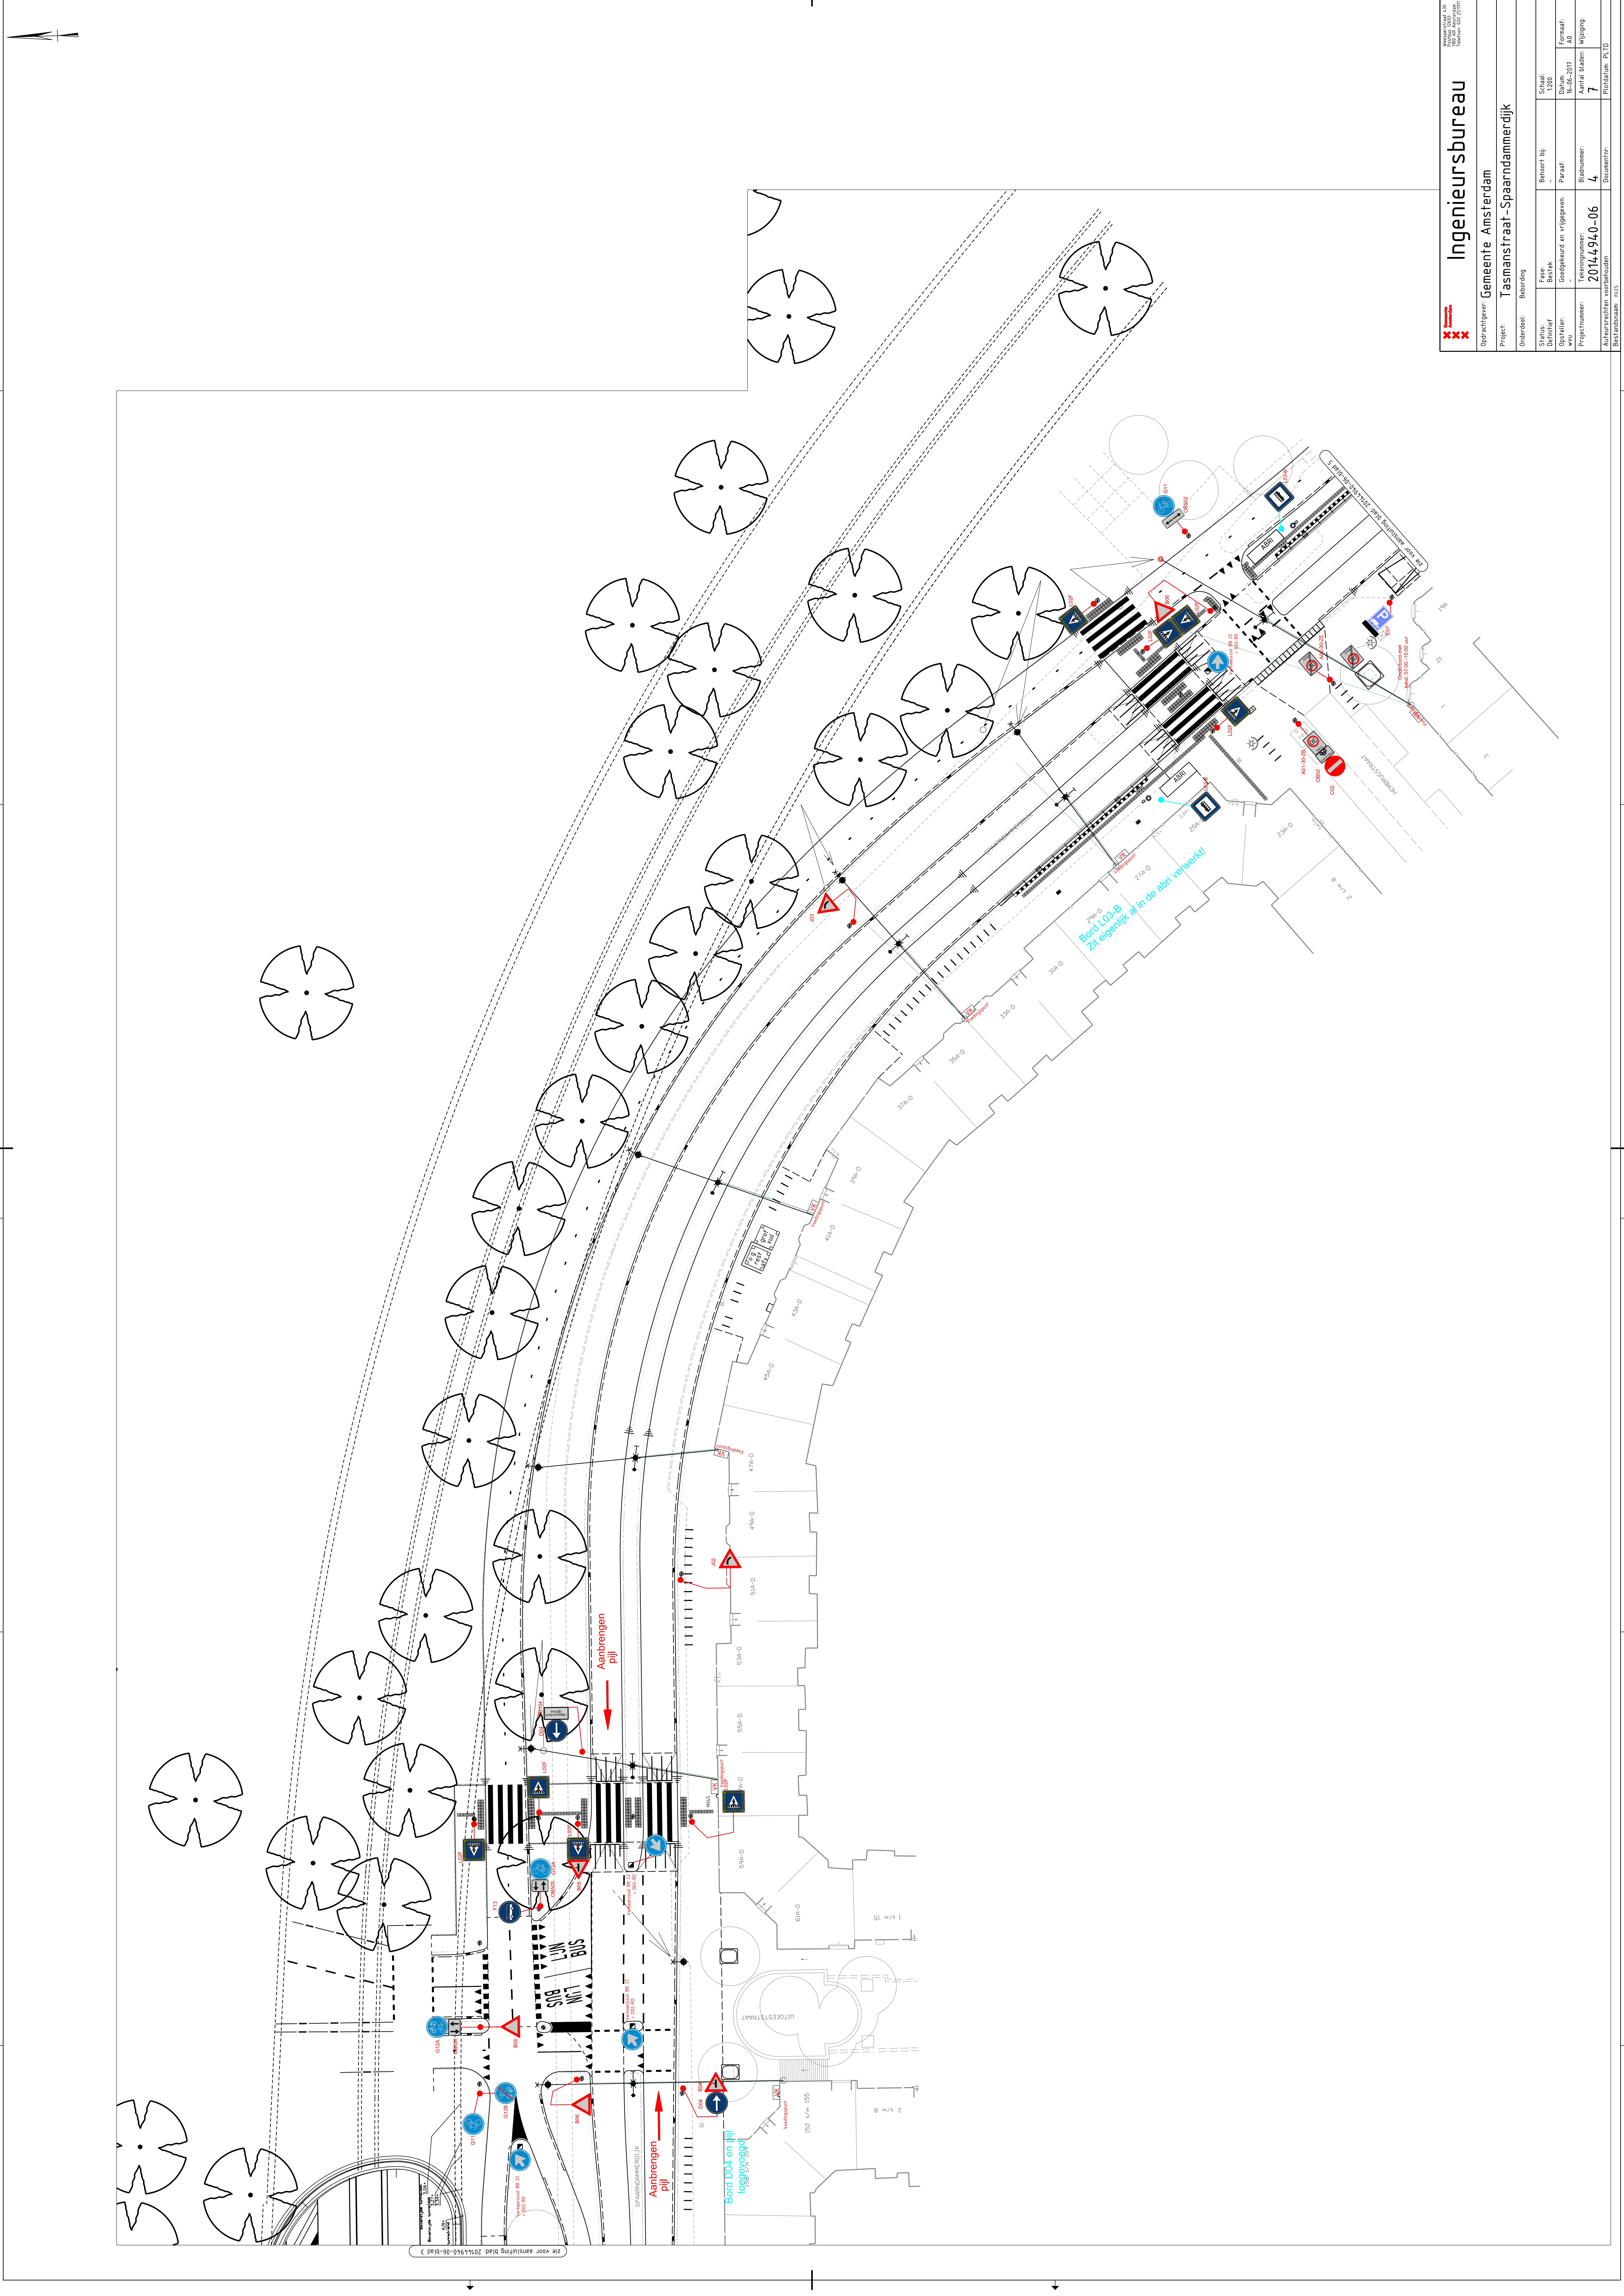

		Ingenieursbureau Gemeente Amsterdam	
Opdrachtgever: Gemeente Amsterdam		Project: Tasmanstraat-Spaarndamerdijk	
Onderdeel: Bestuur		Beoordeling: Beoordeling	
Stap: Definitief		Beoordeling: Beoordeling	
Opsteller: wru		Goedgekeurd en vrijgegeven: Paraaf: 16-06-2017	
Projectnummer: 20144940-06		Bladnummer: 4	
Auteursrechten voorbehouden		Aantal bladen: 7	
Basisgegevens: 10.5		Plaats: P.10	