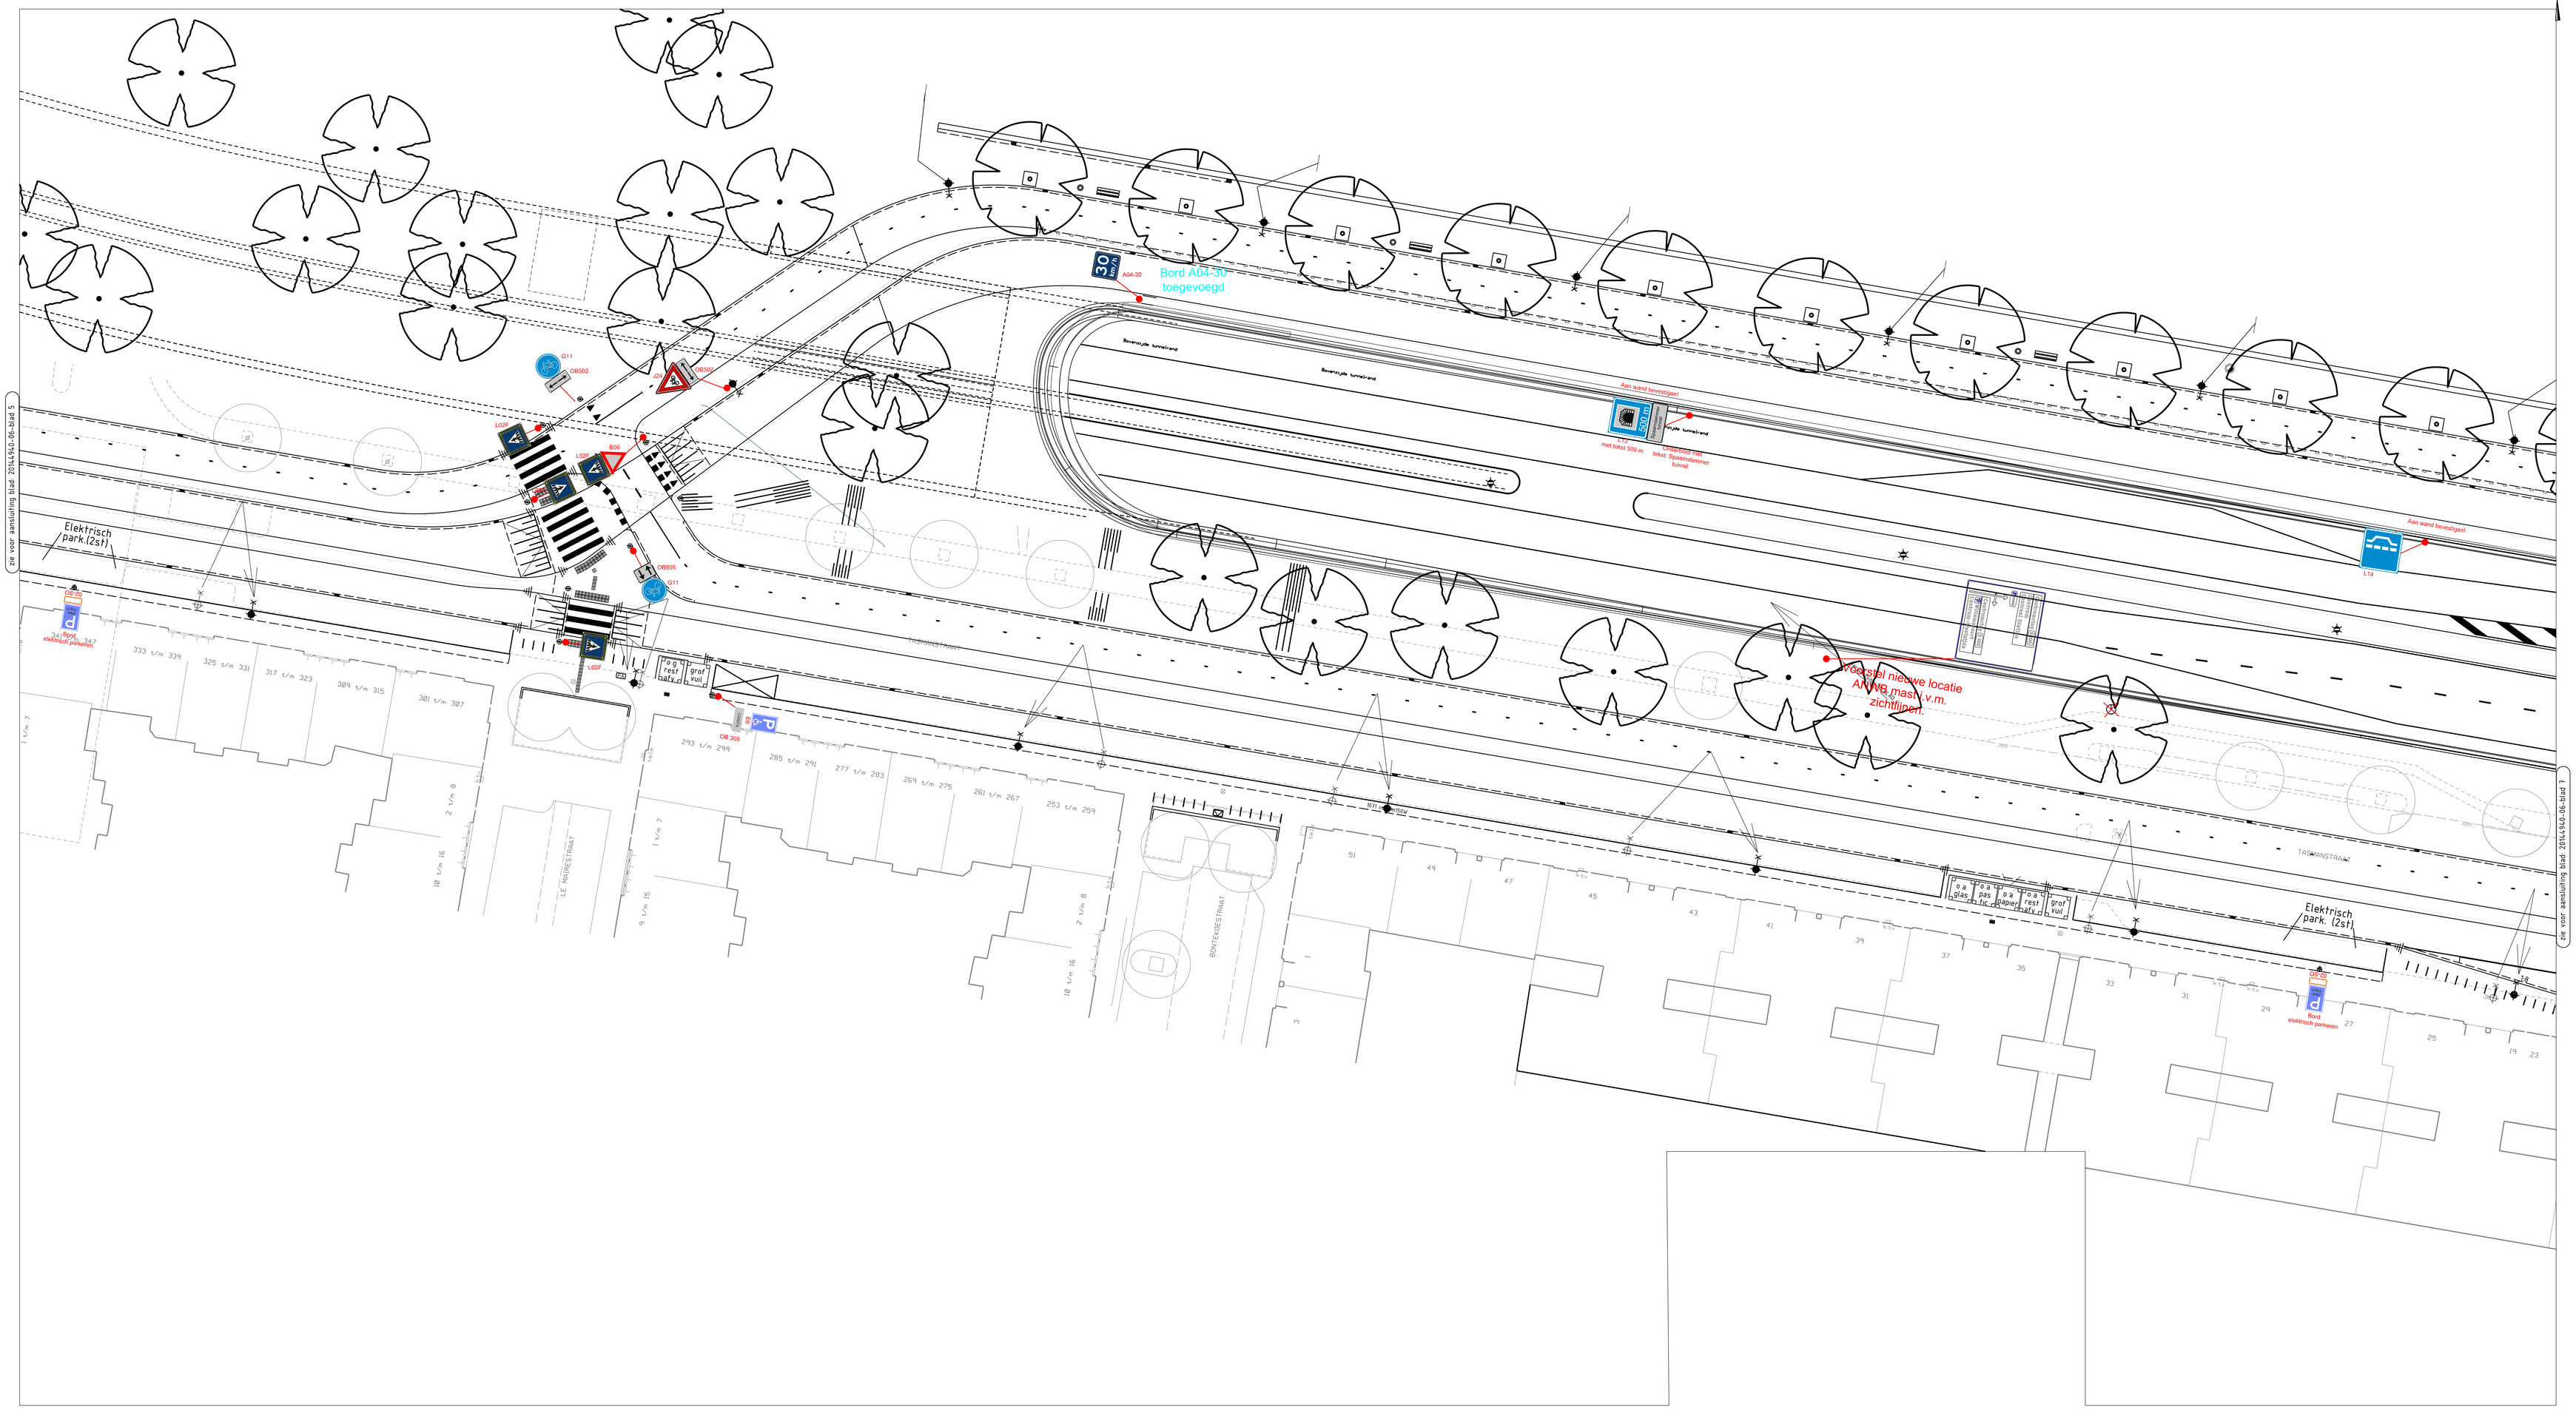
Bord A04-30 toegevoegd
A04-30
Aan wand bevestigen!
Aan wand bevestigen!
Bevestiging met lekst 500 m
Bevestiging tekst: Spaarndamer tunnel
Bevestiging tekst: Spaarndamer tunnel
Bevestiging tekst: Spaarndamer tunnel